


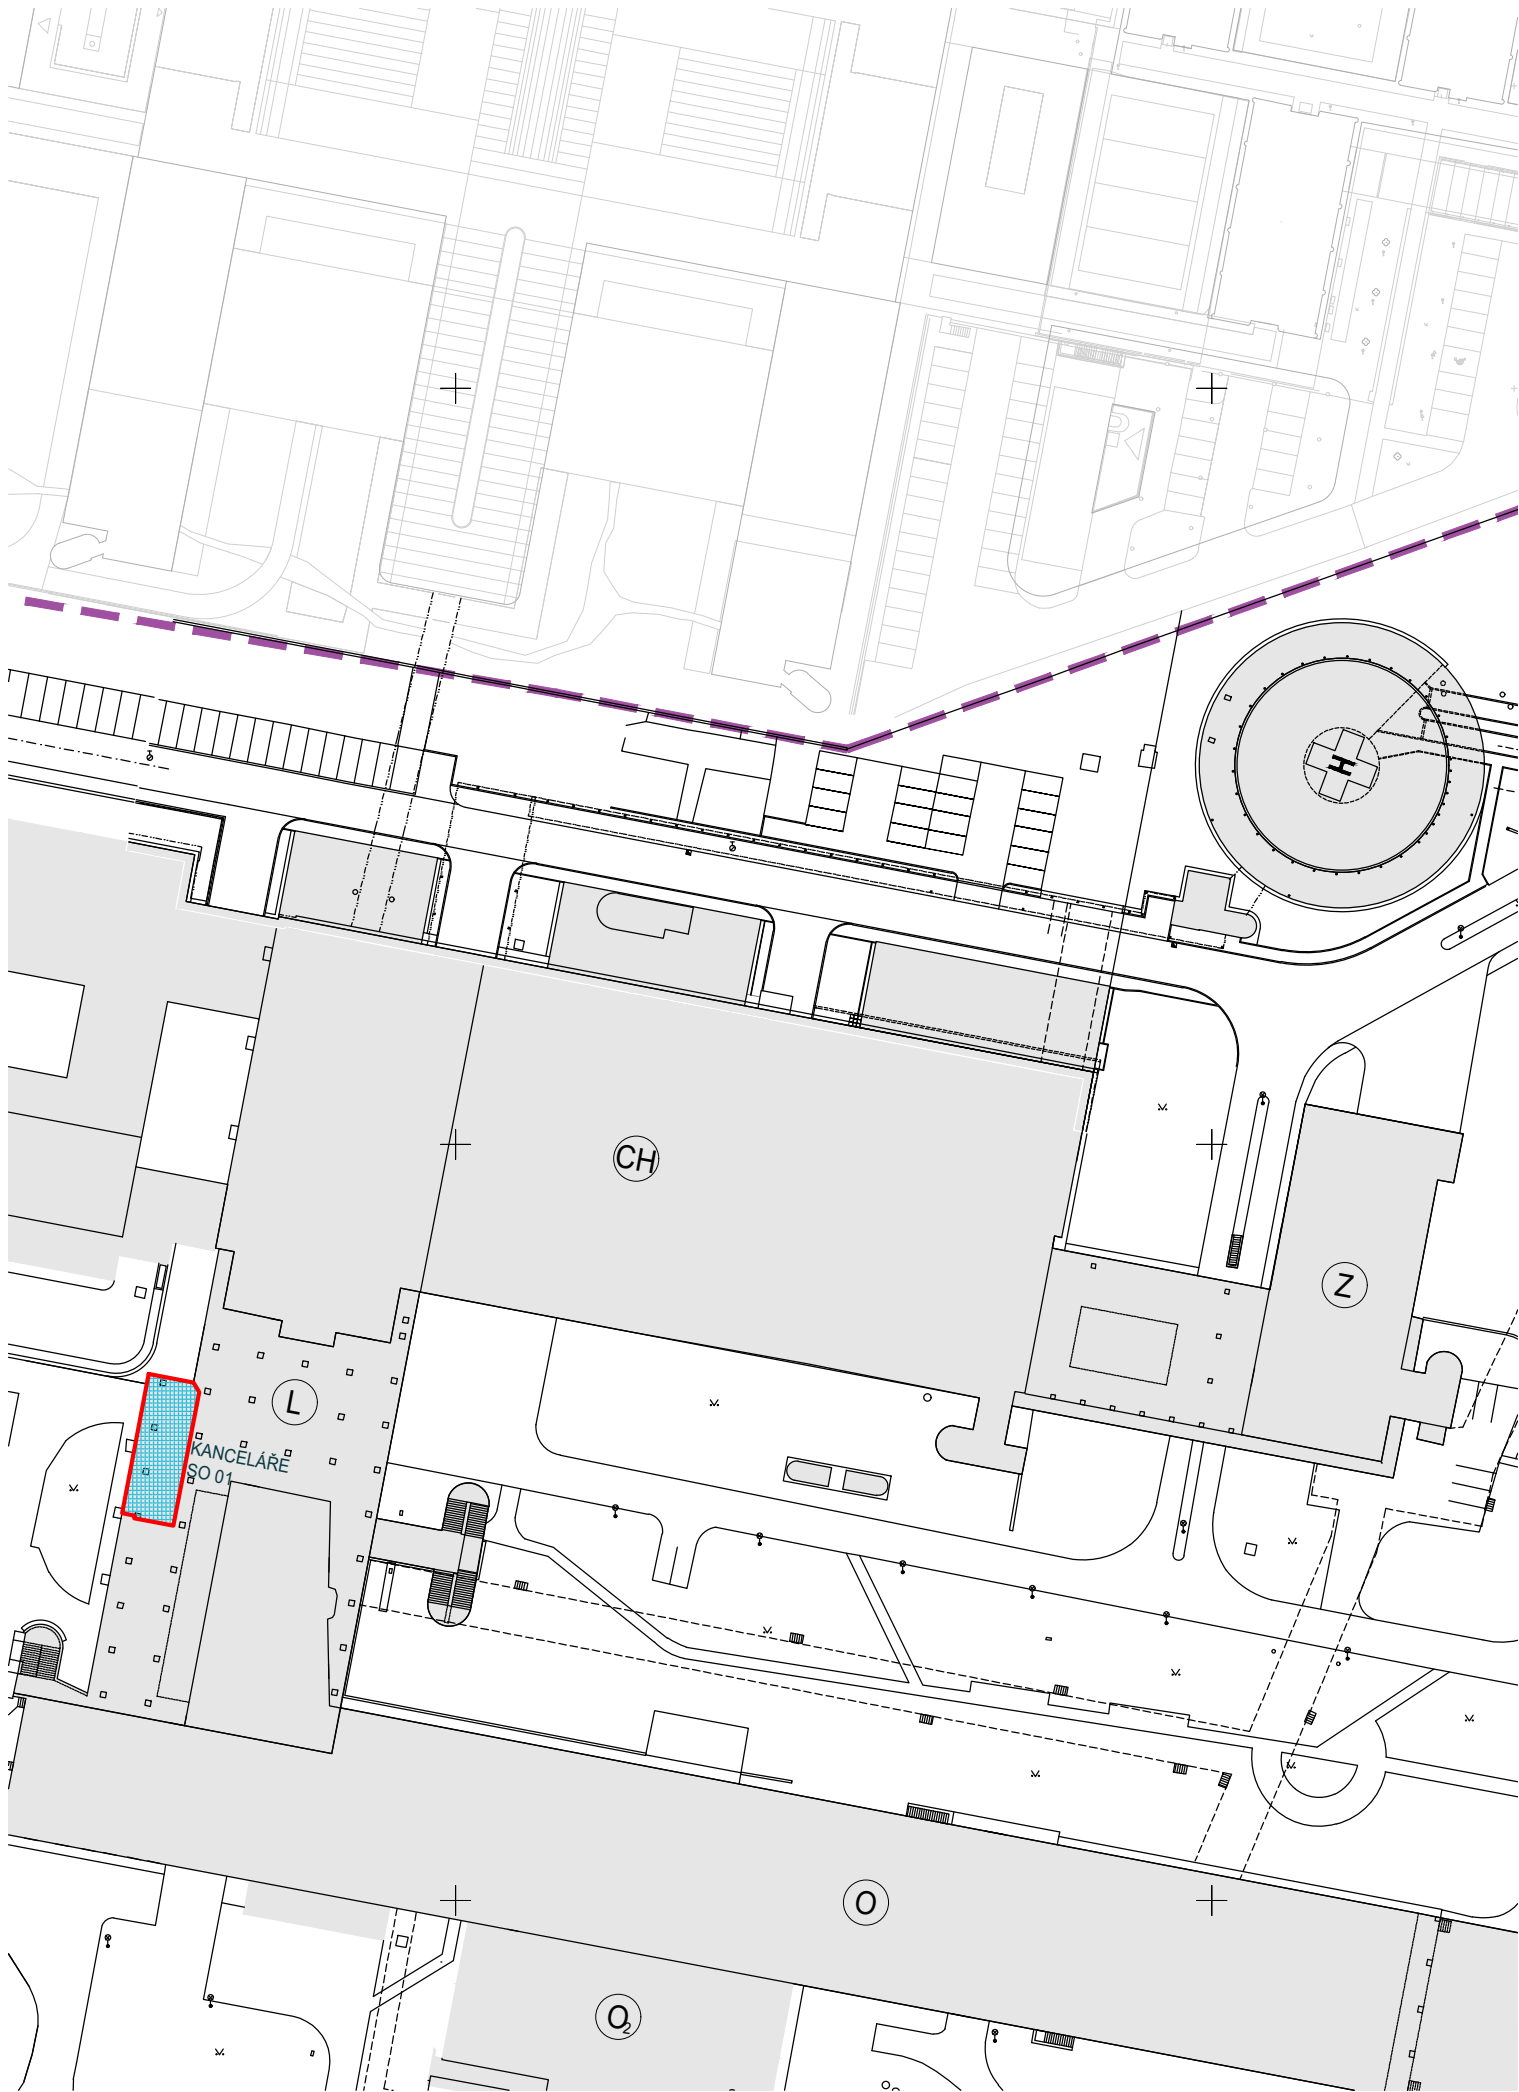


LEGENDA VYUZITI OBJEKTU

- CH CHIRURGICKÝ KOMPLEMENT
- I1 PATOLOGICKO-ANATOMICKÝ ÚSTAV
- I2 TRANSFUZNÍ ODDĚLENÍ
- L LŮŽKOVÝ TRAKT, CENTRÁLNÍ PŘÍJEM
- O STRAVOVACÍ PROVOZ - VARNA, ZÁVODNÍ JÍDELNA
- O2 STRAVOVACÍ PROVOZ - PŘÍPRAVNÝ, SKLADY
- X DIAGNOSTICKO-TERAPEUTICKÉ CENTRUM
- Z GYNEKOLOGICKO-PORODNICKÁ KLINIKA, ÚL

LEGENDA OBJEKTU A PLOCH


- STÁVAJÍCÍ OBJEKTY AREÁLU FN BRNO
- ŘEŠENÉ STAVEBNÍ ÚPRAVY
- HRANICE NEMOCNIČNÍHO AREÁLU FN BRNO

SCHEMA OBJEKTŮ

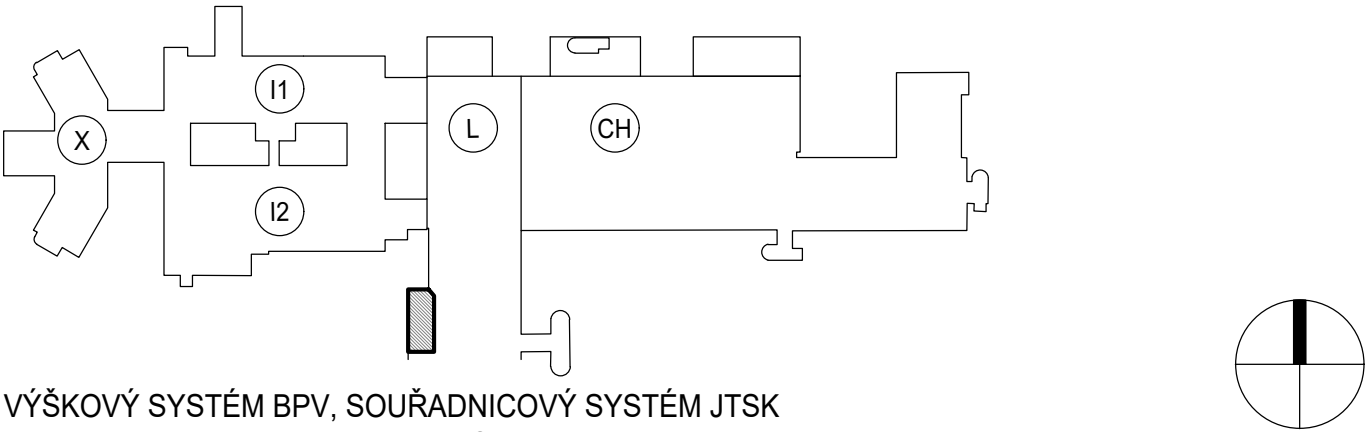

VÝŠKOVÝ SYSTÉM BPV, SOUŘADNICOVÝ SYSTÉM JTSK
±0,000 = 280,65 m n.m. = 1.NP BUDOVY L

Revize	Vypracoval	Popis obsahu revize	Datum

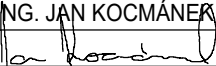LT PROJEKT PROJEKTOVÁNÍ ZDRAVOTNICKÉ VÝSTAVBY		Hlavní inženýr projektu: ING. JAN KOČMÁNEK Vedoucí projektant zakázky: ING. PETRA VÁCLAVKOVÁ		Investor: FAKULTNÍ NEMOCNICE BRNO Fakultní nemocnice Brno Jihlavská 20, 625 00 Brno +420 532 231 111 fnbrno@fnbrno.cz		
Profese: SIT		Zpracovatel dílu: LT PROJEKT a.s. , Kroftova 45, 616 00 Brno Tel: +420 533 445 504 E-mail: petra.vaclavkova@ltprojekt.cz		Autorizace:		
Odpovědný projektant:		Vypracoval:				
ING. PETRA VÁCLAVKOVÁ		ING. PETRA VÁCLAVKOVÁ				
						
		Kontroloval:				
		ING. JAN KOČMÁNEK				
						
Akce:		FN BRNO PMDV, OBJEKT L - KANCELÁŘE PRO OVPZ VE 3.NP		Zakázkové číslo: 41 - 2018		Paré:
Objekt:				Datum: 10 - 2018		
				Formát: 2 A4		
Obsah:		Stupeň: DSP + DPS				
PŘEHLEDNÁ SITUACE		Měřítko: 1:1000		Číslo výkresu:		
				C1		