


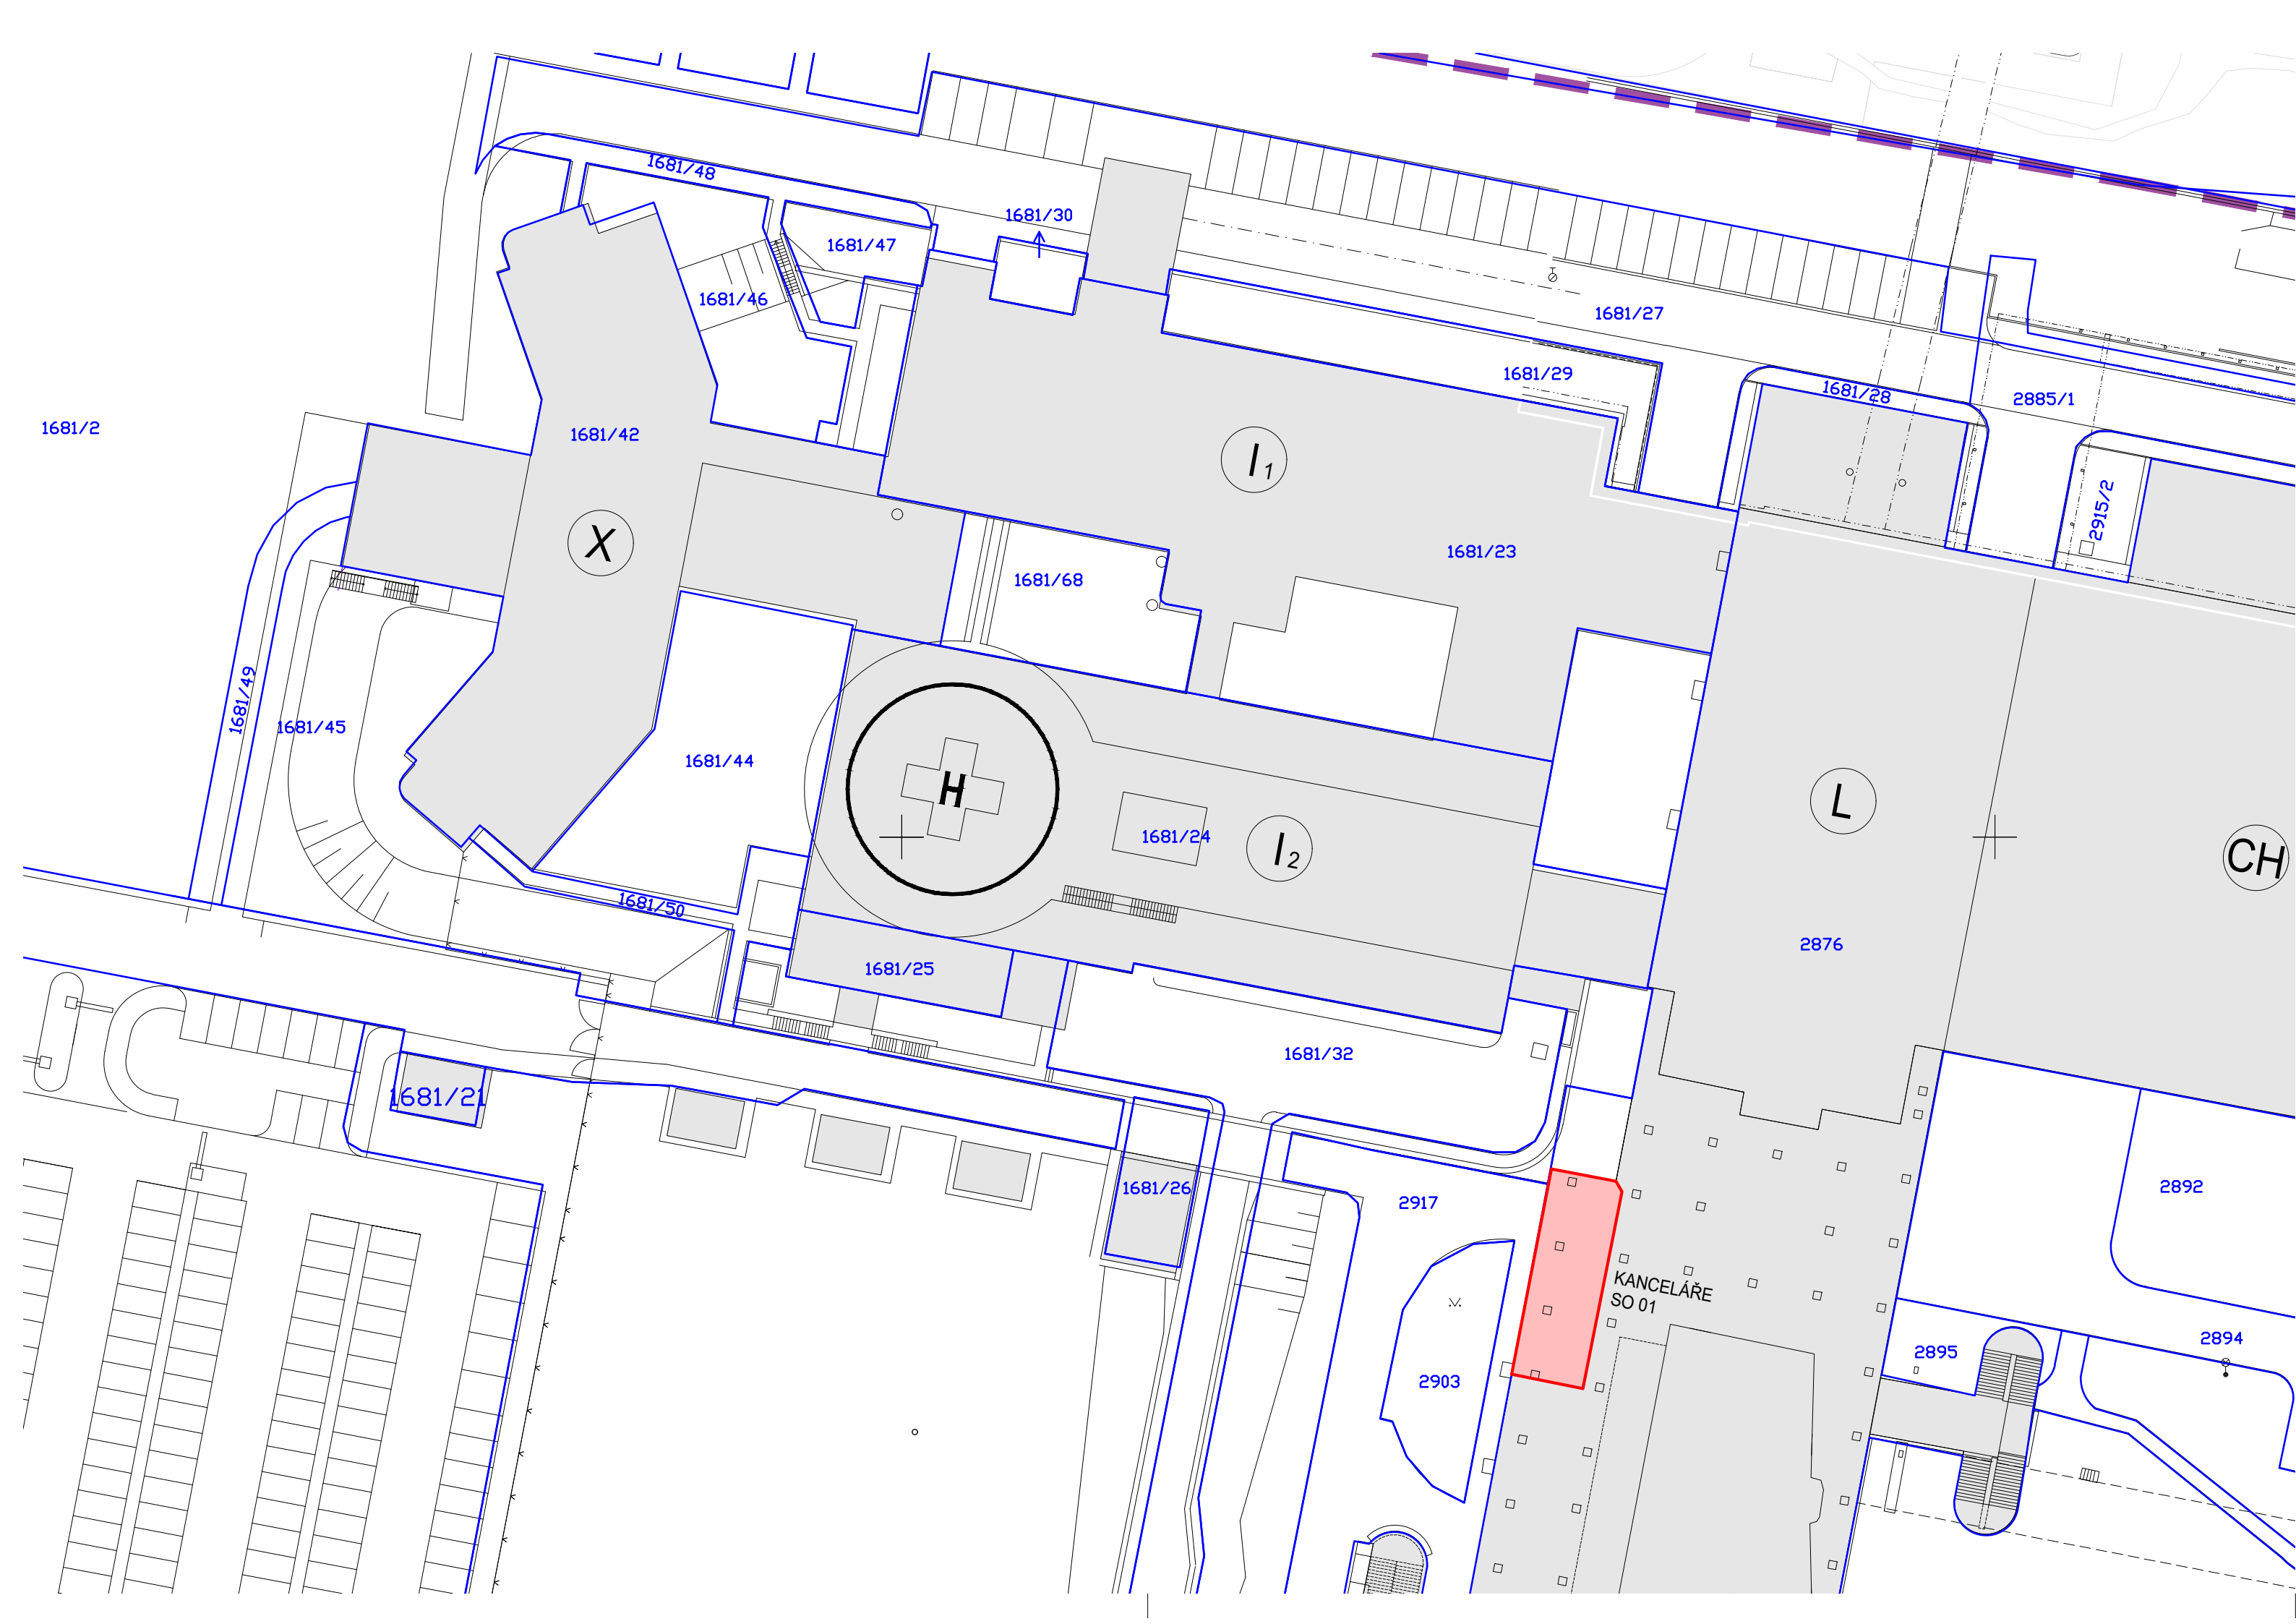


LEGENDA VYUŽITÍ OBJEKTŮ

- CH CHIRURGICKÝ KOMPLEMENT
- I1 PATOLOGICKO-ANATOMICKÝ ÚSTAV
- I2 TRANSFUZNÍ ODDĚLENÍ
- L LŮŽKOVÝ TRAKT, CENTRÁLNÍ PŘÍJEM
- X DIAGNOSTICKO-TERAPEUTICKÉ CENTRUM

LEGENDA OBJEKTŮ A PLOCH

- STÁVAJÍCÍ OBJEKTY AREÁLU FN BRNO
- ŘEŠENÉ OBJEKTY (SO 01 KANCELÁŘE PRO OVPZ VE 3.NP)
- 1681/28 HRANICE POZEMKŮ (PARCELNÍ ČÍSLA)
- HRANICE NEMOCNIČNÍHO AREÁLU FN BRNO

SCHEMA OBJEKTŮ

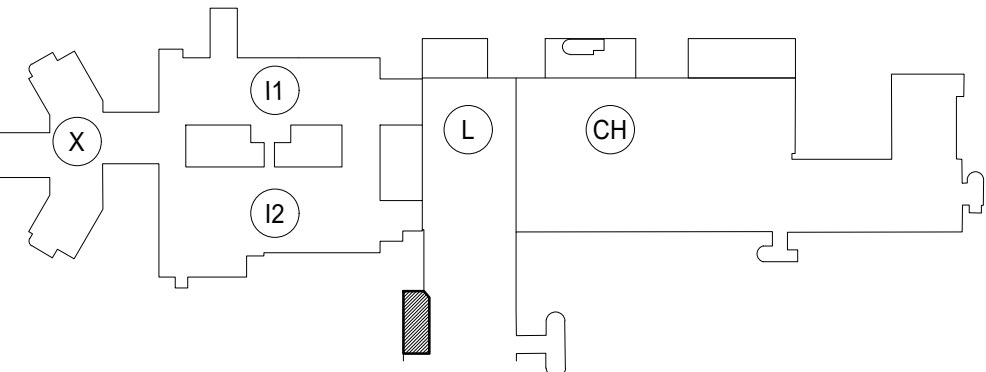

VÝŠKOVÝ SYSTÉM BPV, SOUŘADNICOVÝ SYSTÉM JTSK
±0,000 = 280,65 m n.m. = 1.NP BUDOVY L

Revize	Vypracoval	Popis obsahu revize	Datum

LT PROJEKT PROJEKTOVÁNÍ ZDRAVOTNICKÉ VÝSTAVBY		Hlavní inženýr projektu: ING. JAN KOČMÁNEK Vedoucí projektant zakázky: ING. PETRA VÁCLAVKOVÁ	FAKULTNÍ NEMOCNICE BRNO Fakultní nemocnice Brno Jihlavská 20, 625 00 Brno +420 532 231 111 fnbrno@fnbrno.cz	
Profese: SIT	Zpracovatel dílu: LT PROJEKT a.s. , Kroftova 45, 616 00 Brno Tel: +420 533 445 504 E-mail: petra.vaclavkova@ltprojekt.cz		Autorizace:	
Odpovědný projektant: ING. PETRA VÁCLAVKOVÁ	Vypracoval: ING. PETRA VÁCLAVKOVÁ	Kontroloval: ING. JAN KOČMÁNEK		
Akce: FN BRNO PMDV, OBJEKT L - KANCELÁŘE PRO OVPZ VE 3.NP			Zakázkové číslo: 41 - 2018	Paré:
Objekt:			Datum: 10 - 2018	
Obsah: KATASTRÁLNÍ SITUACE			Formát: 3 A4	Stupeň: DSP + DPS
			Měřítko: 1:1000	
			Číslo výkresu: C2	