



# L - 5.NP / sever

měřítko 1 : 200

aktualizováno - 07 / 2015


## KUCH / KLINIKA ÚRAZOVÉ CHIRURGIE

### ORIENTAČNÍ PŮDORYSNÉ SCHÉMA

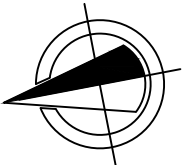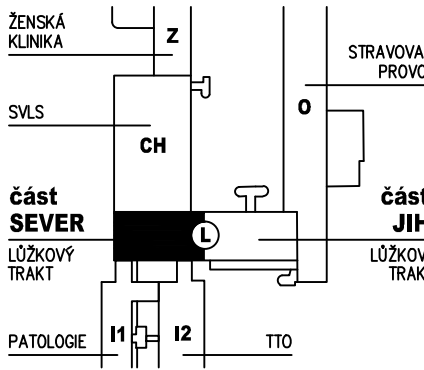

### KUCH / KLINIKA ÚRAZOVÉ CHIRURGIE - JIP 1

VÝUKOVÁ MÍSTNOST

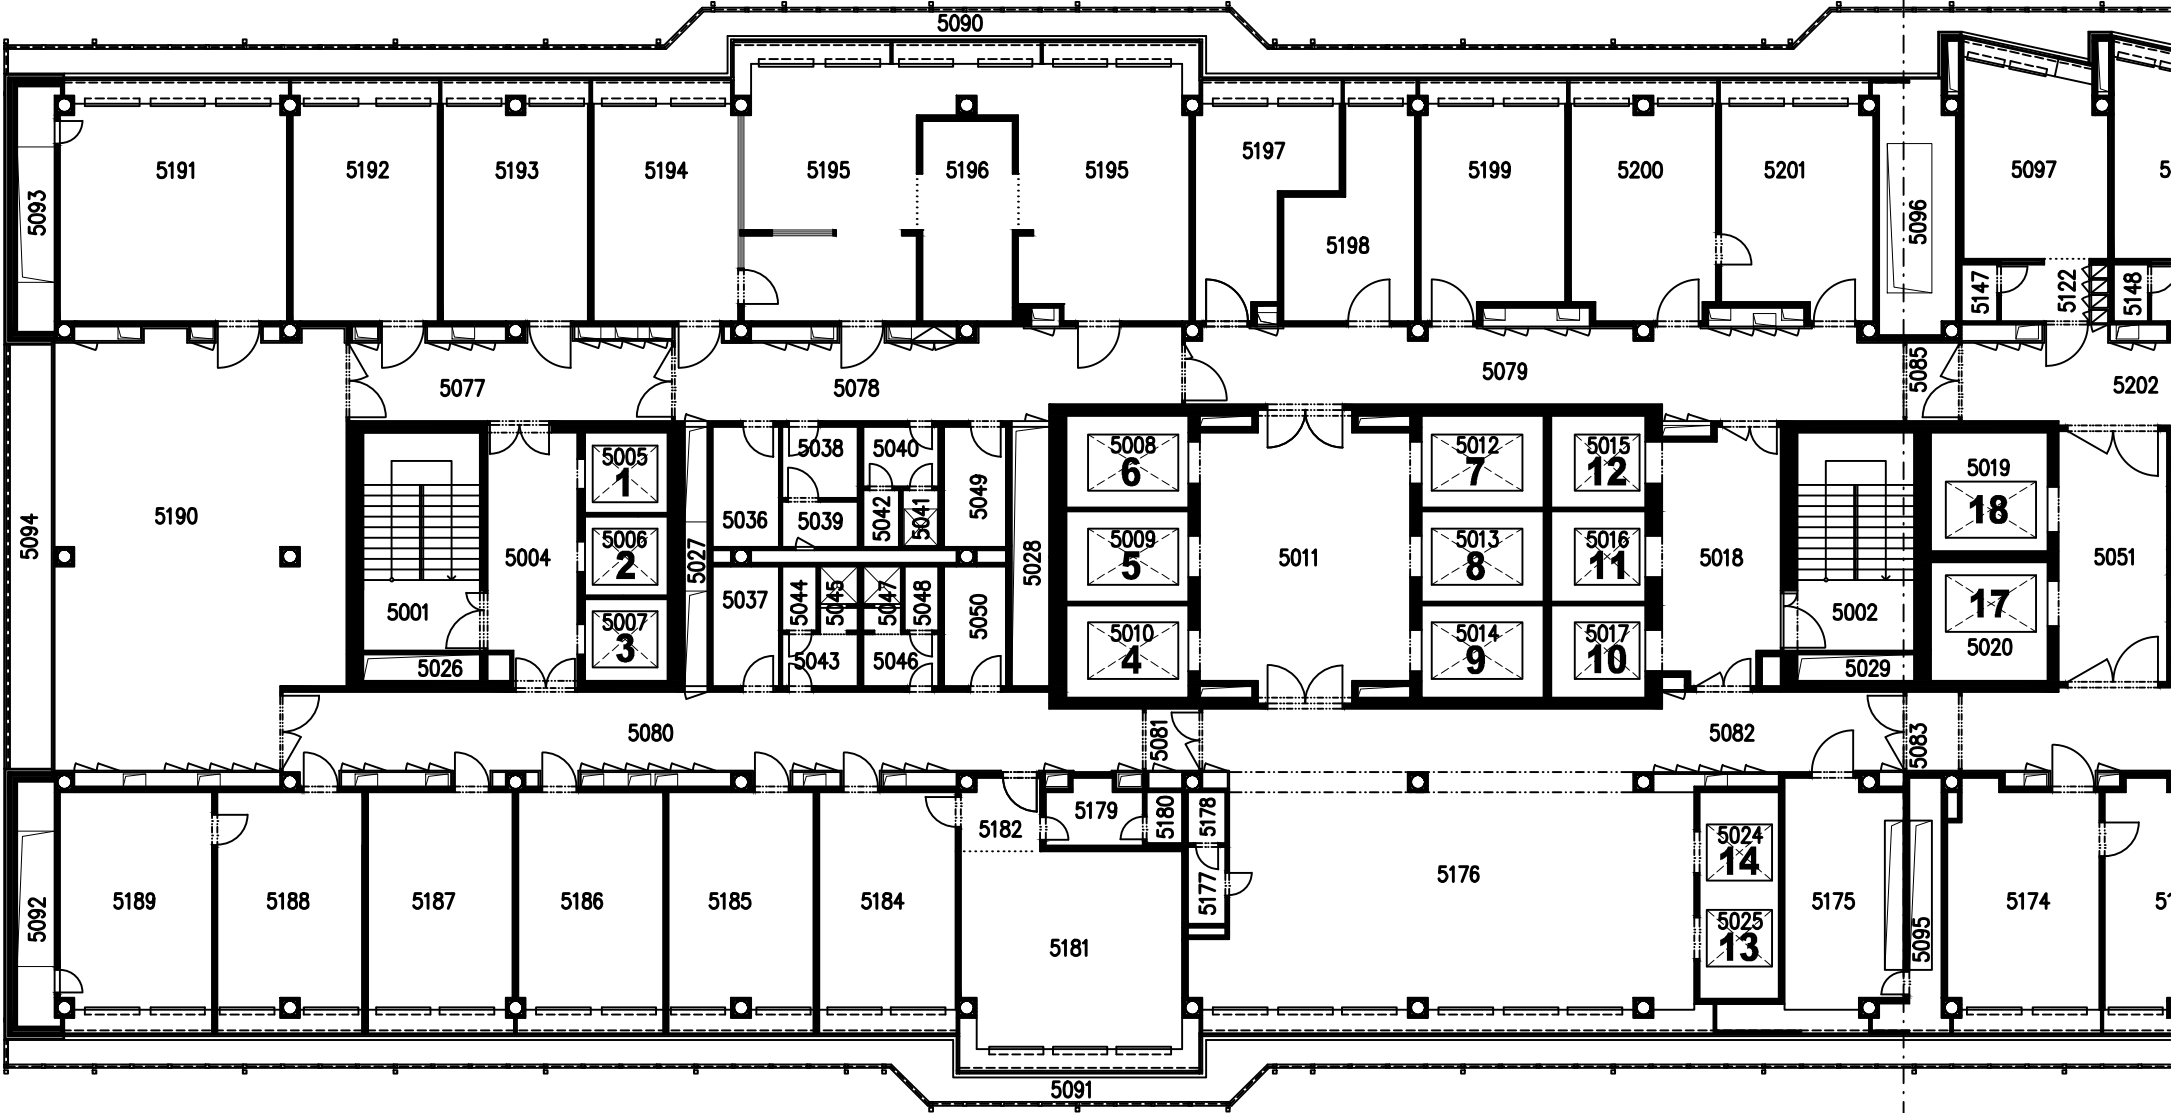

### KUCH / KLINIKA ÚRAZOVÉ CHIRURGIE - ŘÍDÍCÍ ÚSEK

### NÁVŠTĚVY

ČÁST - SEVER  
ČÁST - JIH