


L - 8.NP / jih


měřítko 1 : 200

aktualizováno - 06 / 2016


ORTK / ORTOPEDICKÁ KLINIKA

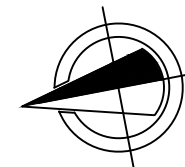

ORIENTAČNÍ PŮDORYSNÉ SCHÉMA

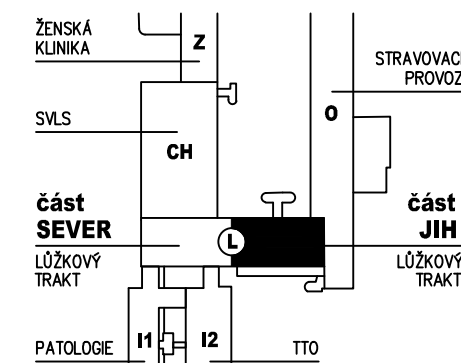

ORTK / ORTOPEDICKÁ KLINIKA - ODDĚLENÍ A

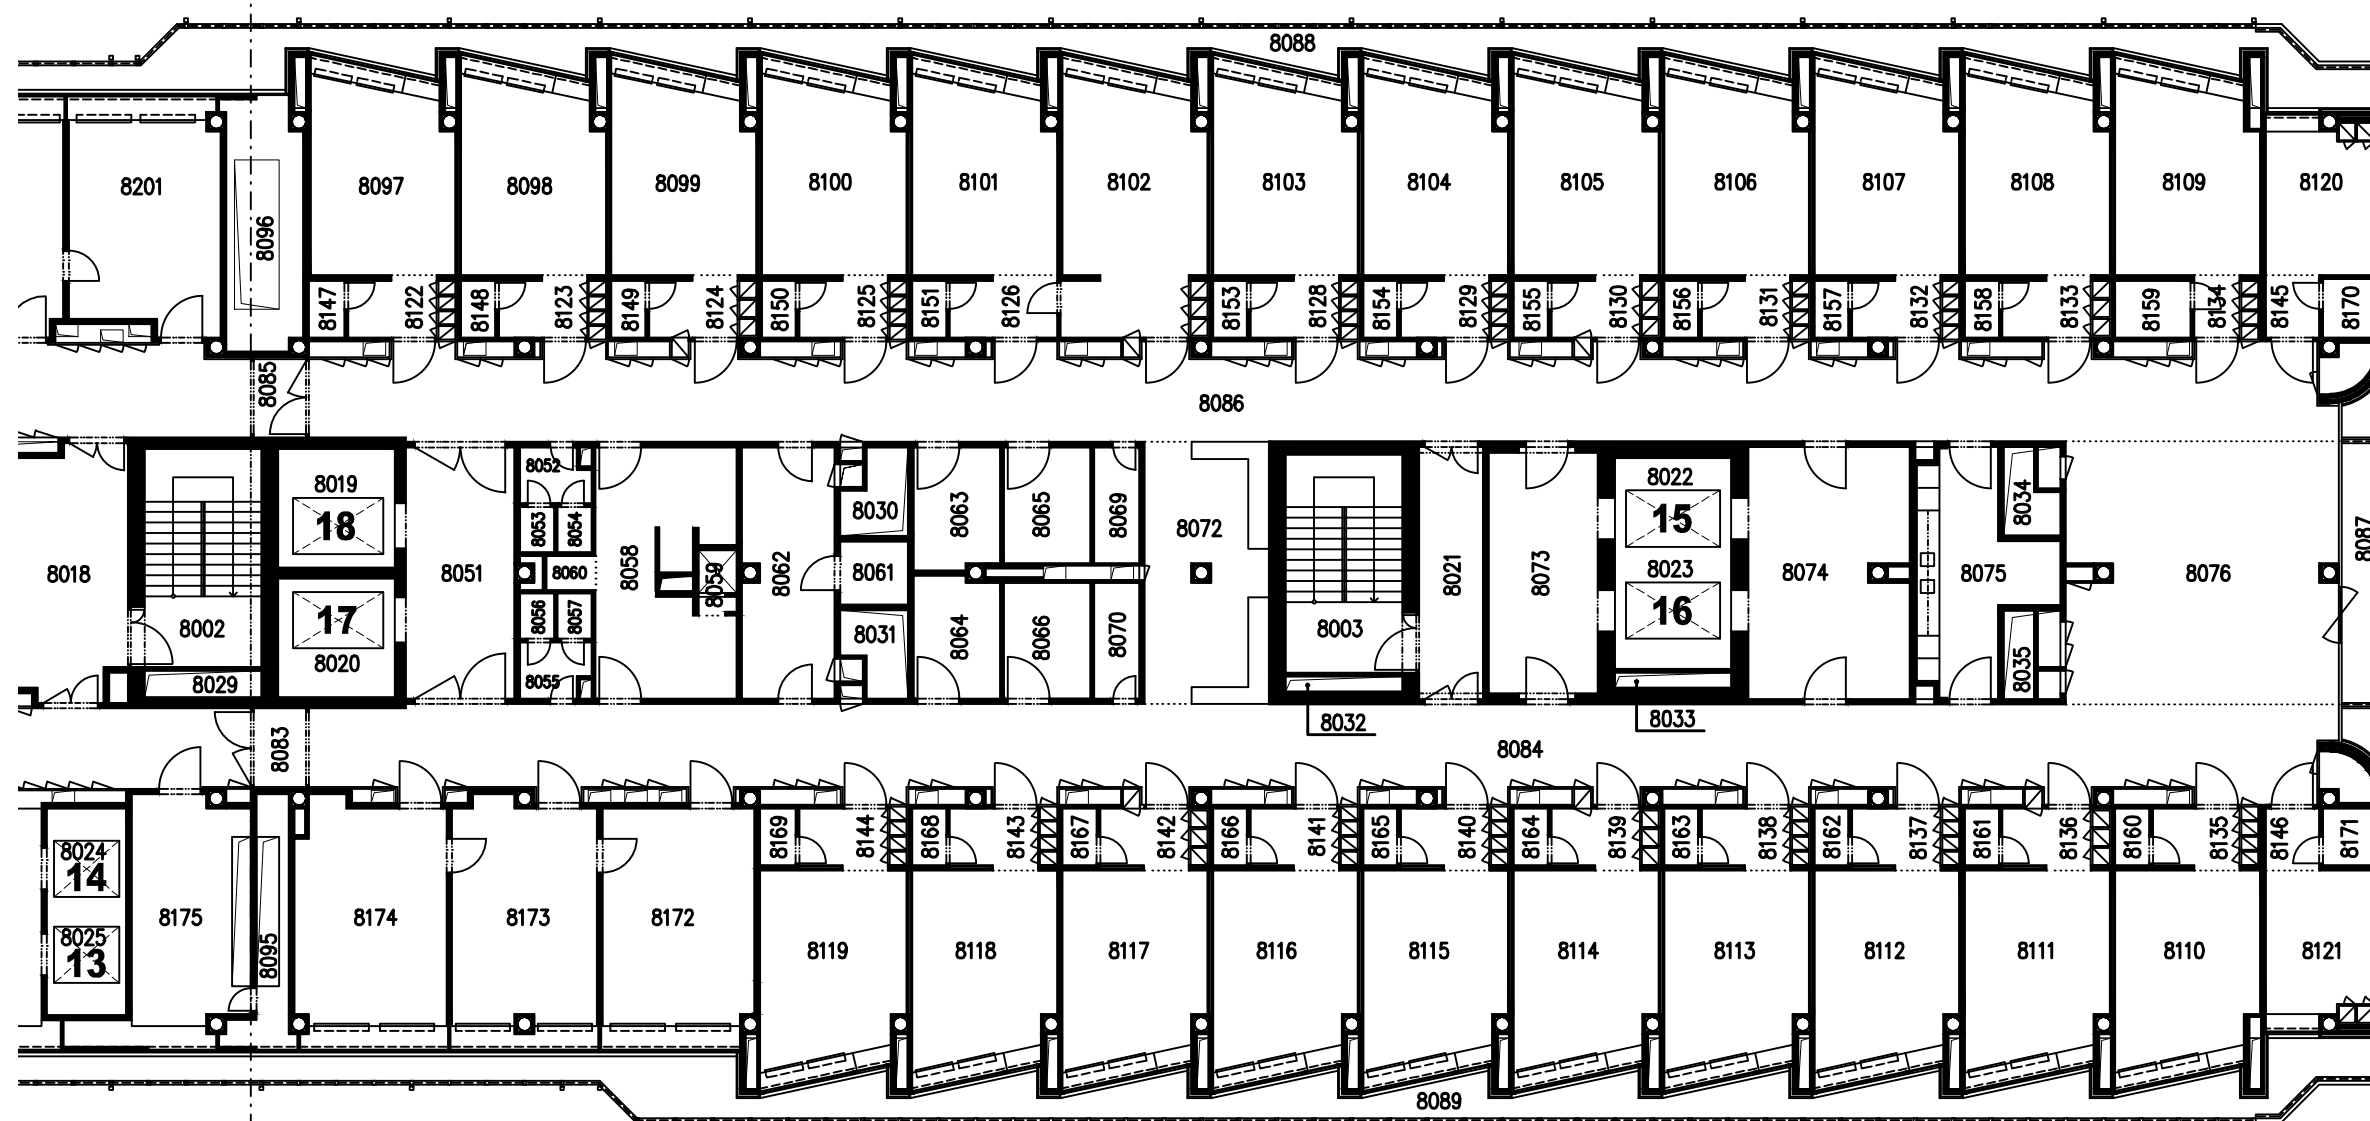

POBYT PACIENTŮ, JÍDELNA

ORTK / ORTOPEDICKÁ KLINIKA - ODDĚLENÍ B

ČÁST - SEVER
ČÁST - JIH