


L - 8.NP / sever


měřítko 1 : 200

aktualizováno - 06 / 2016

ORTK / ORTOPEDICKÁ KLINIKA

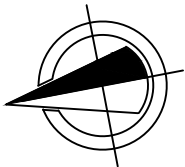


ORIENTAČNÍ PŮDORYSNÉ SCHÉMA

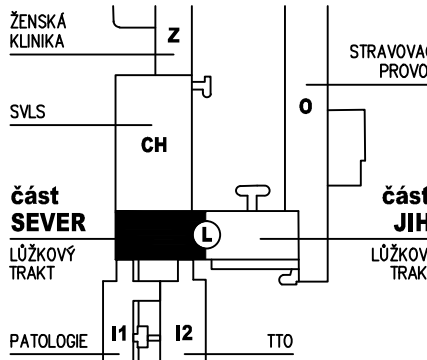

ORTK / ORTOPEDICKÁ KLINIKA - JIP

VÝUKOVÁ MÍSTNOST

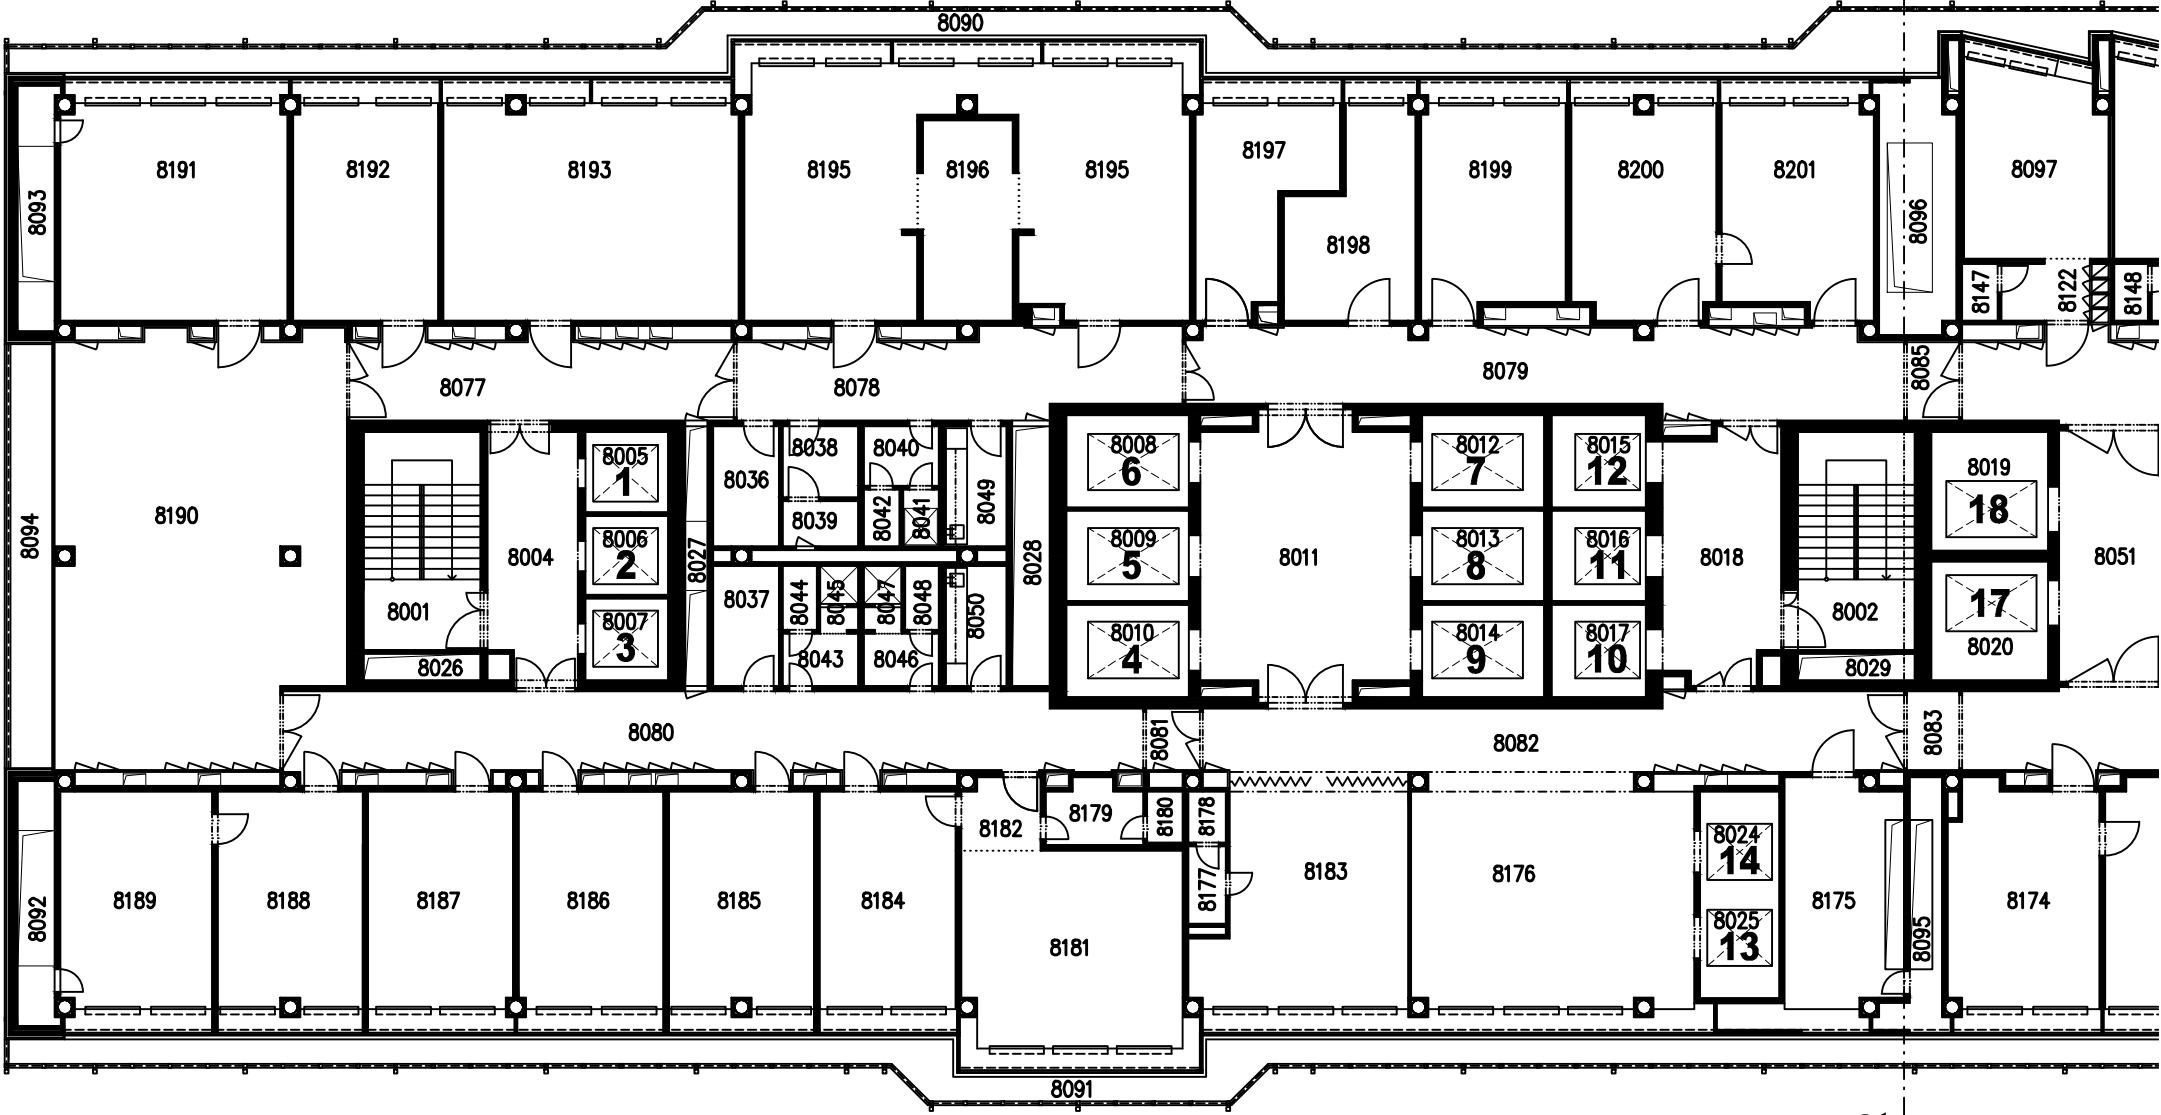

ORTK / ORTOPEDICKÁ KLINIKA - ŘÍDÍČÍ ÚSEK

ČEKÁRNA

ČÁST - SEVER
ČÁST - JIH