



L - 9.NP / sever

měřítko 1 : 200
aktualizováno - 05 / 2016

UK / UROLOGICKÁ KLINIKA

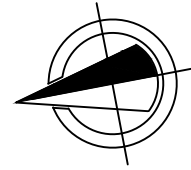


ORIENTAČNÍ PŮDORYSNÉ SCHÉMA

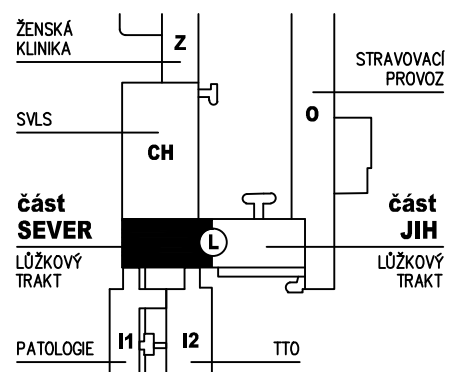

VÝUKOVÁ MÍSTNOST

UK / UROLOGICKÁ KLINIKA - JIP

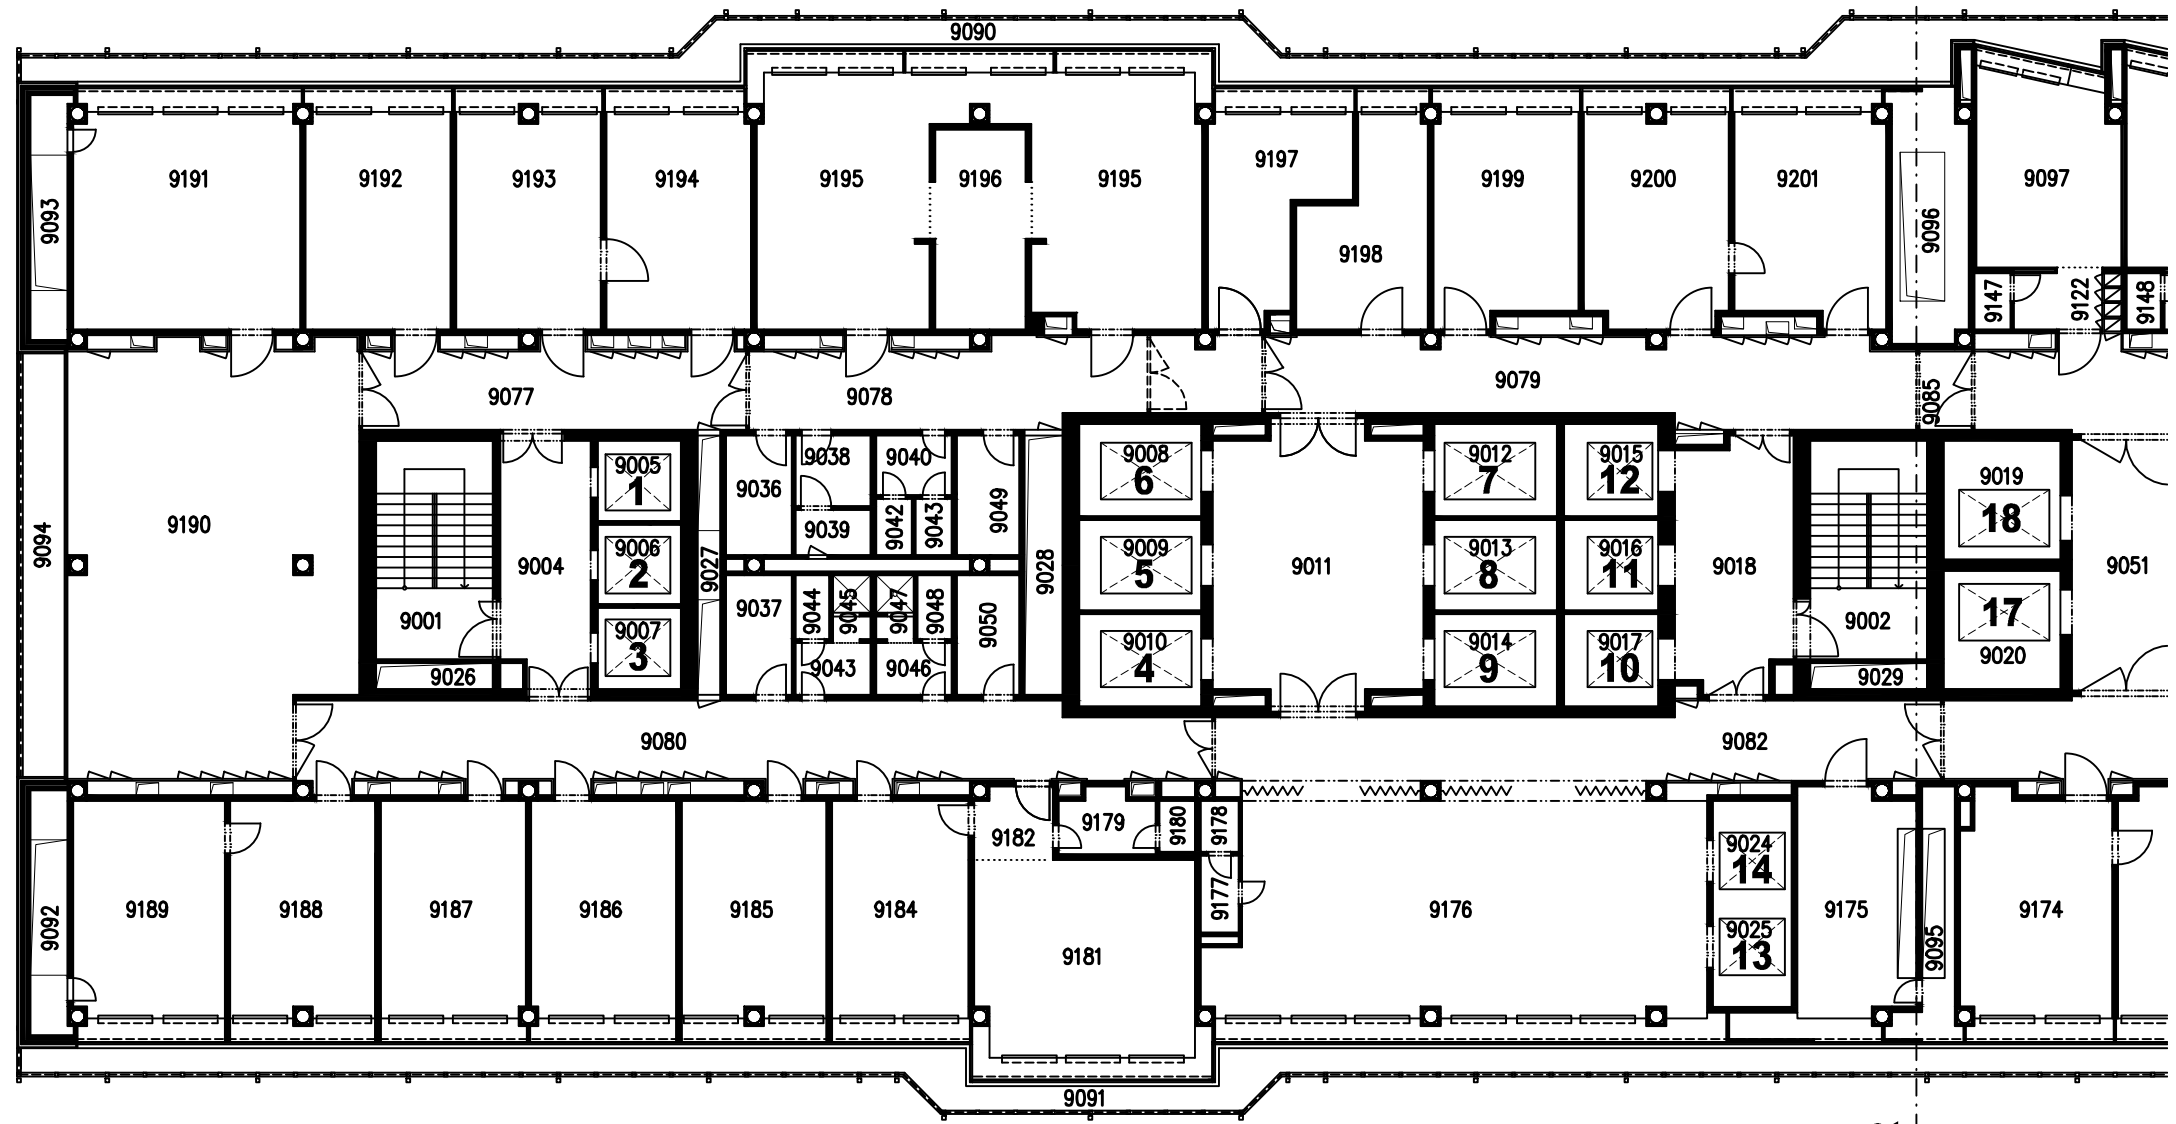

UK / UROLOGICKÁ KLINIKA - ŘÍDÍCÍ ÚSEK

ČEKÁRNA

ČÁST - SEVER
ČÁST - JIH