


# L - 9.NP / jih


měřítko 1 : 200

aktualizováno - 05 / 2016


## UK / UROLOGICKÁ KLINIKA

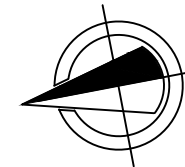

### ORIENTAČNÍ PŮDORYSNÉ SCHÉMA

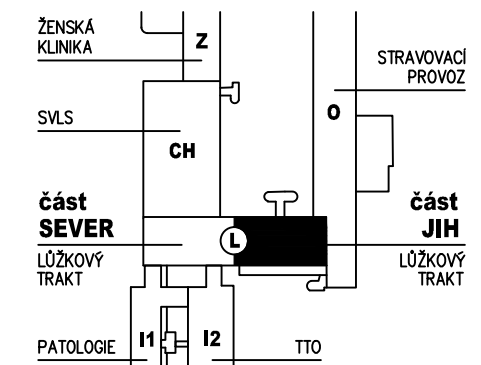

### UK / UROLOGICKÁ KLINIKA - ODDĚLENÍ A

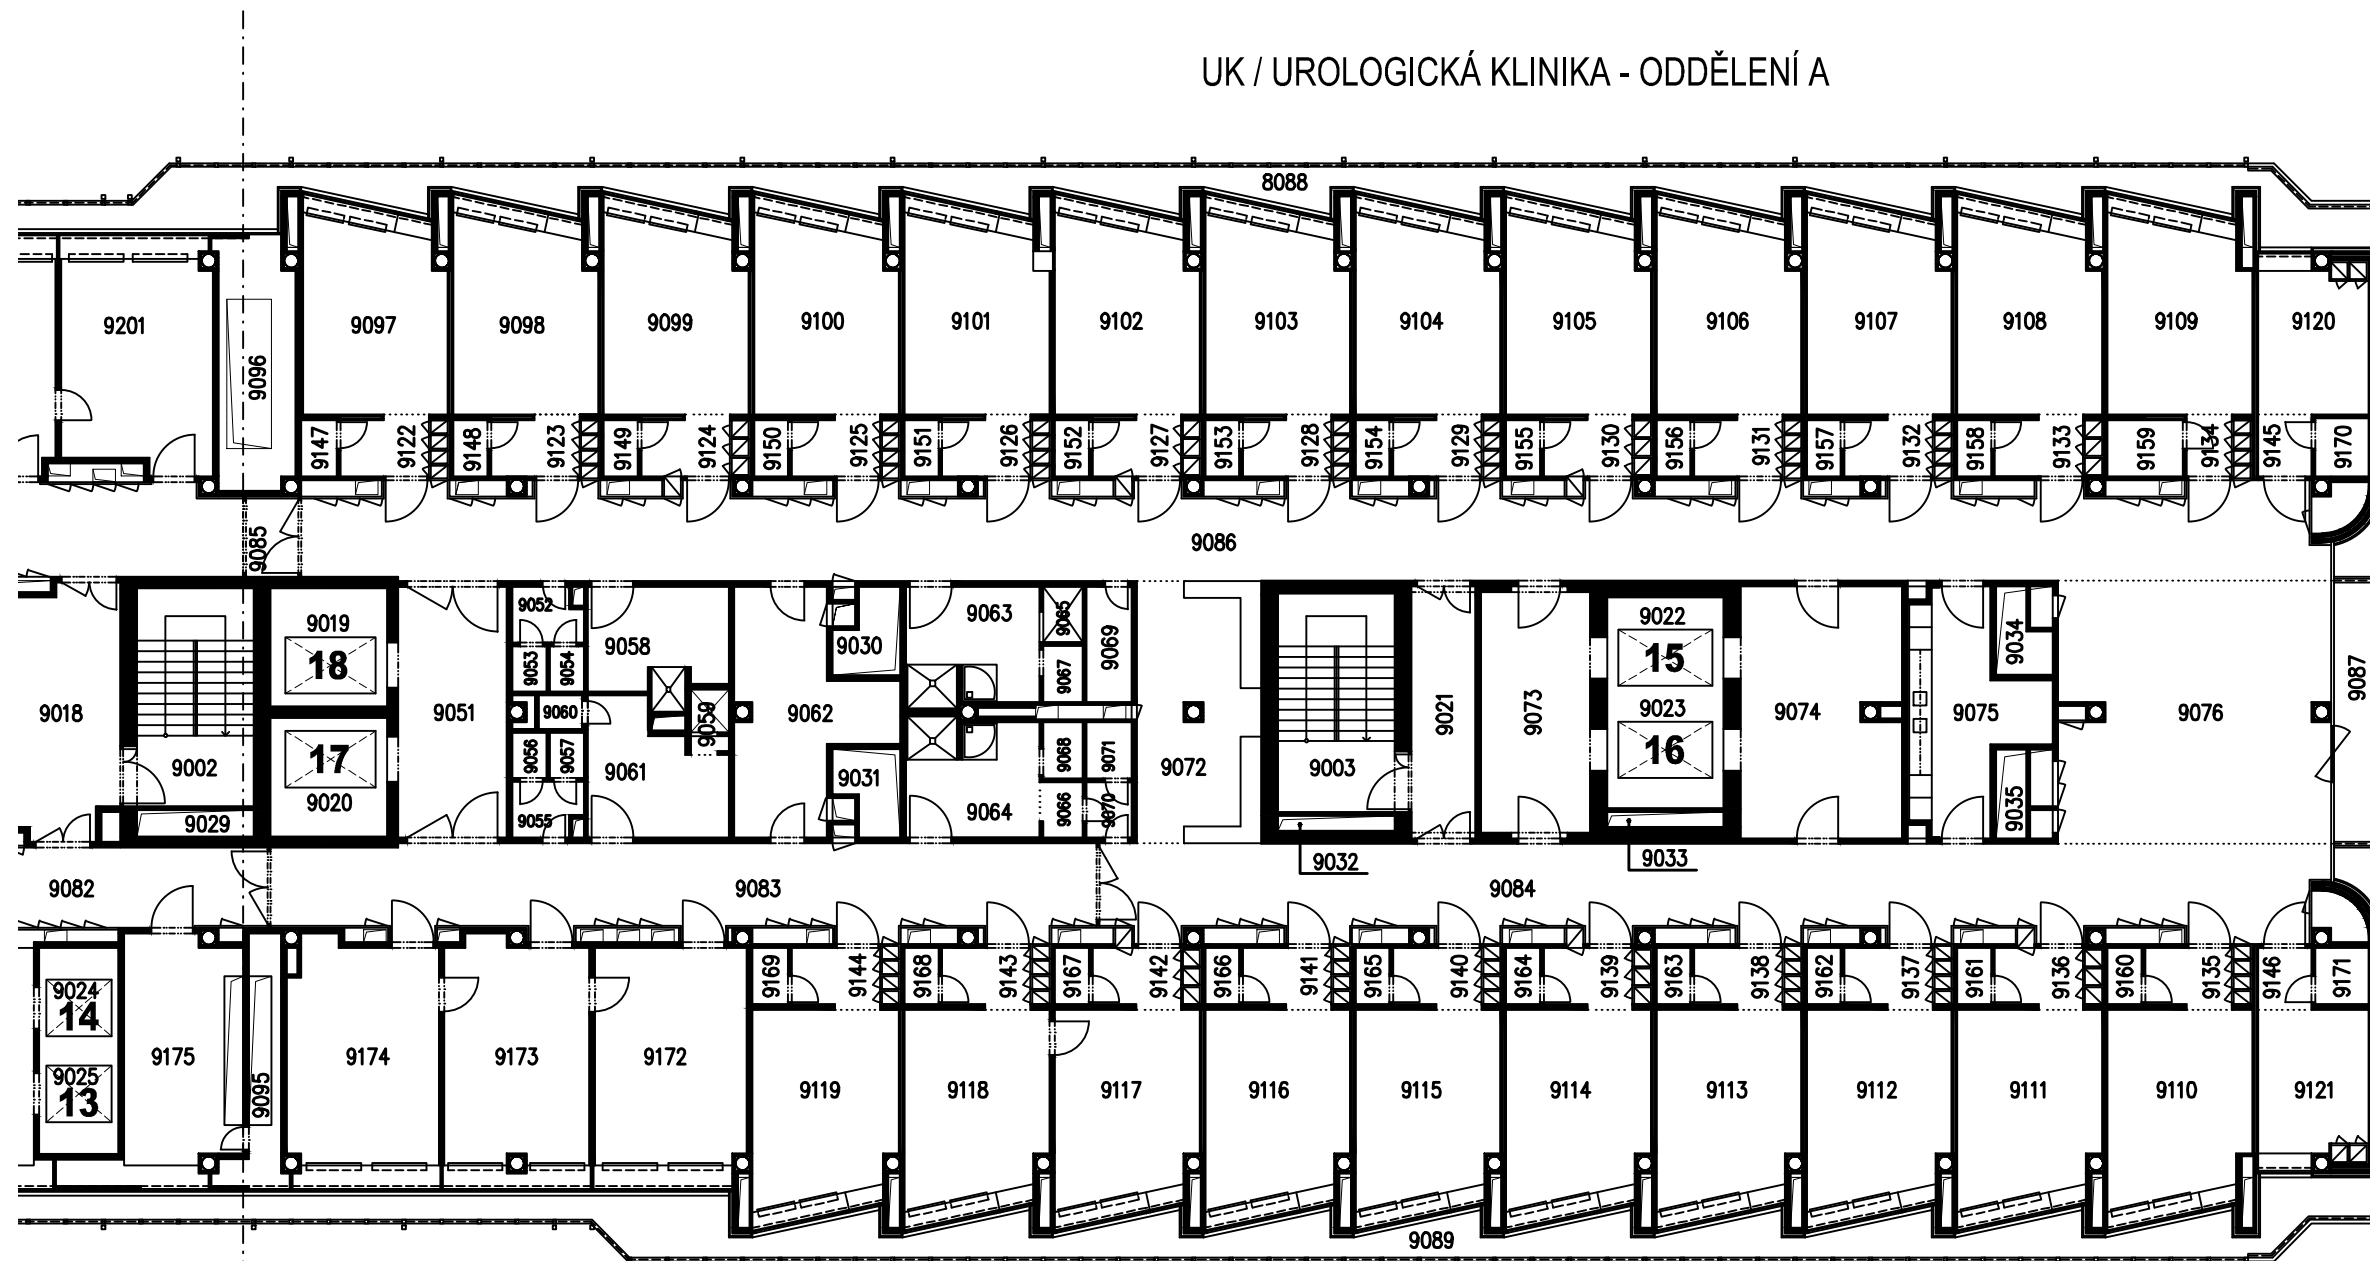

POBYT PACIENTŮ, JÍDELNA

EVIDENCE

UK / UROLOGICKÁ KLINIKA - ODDĚLENÍ B

ČÁST - SEVER  
ČÁST - JIH