


# L - 11.NP / sever


měřítko 1 : 200

aktualizace: 04 / 2015

NCHK / NEUROCHIRURGICKÁ KLINIKA

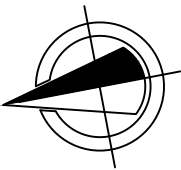


## ORIENTAČNÍ PŮDORYSNÉ SCHÉMA

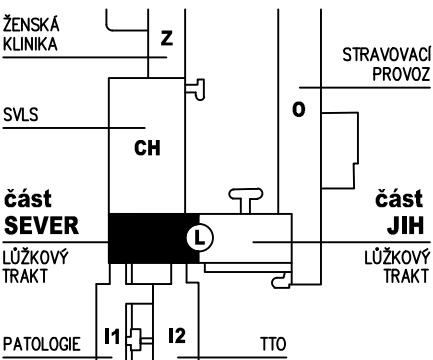

### JEDNOTKA INTENZIVNÍ PÉČE - A

VÝUKOVÁ MÍSTNOST

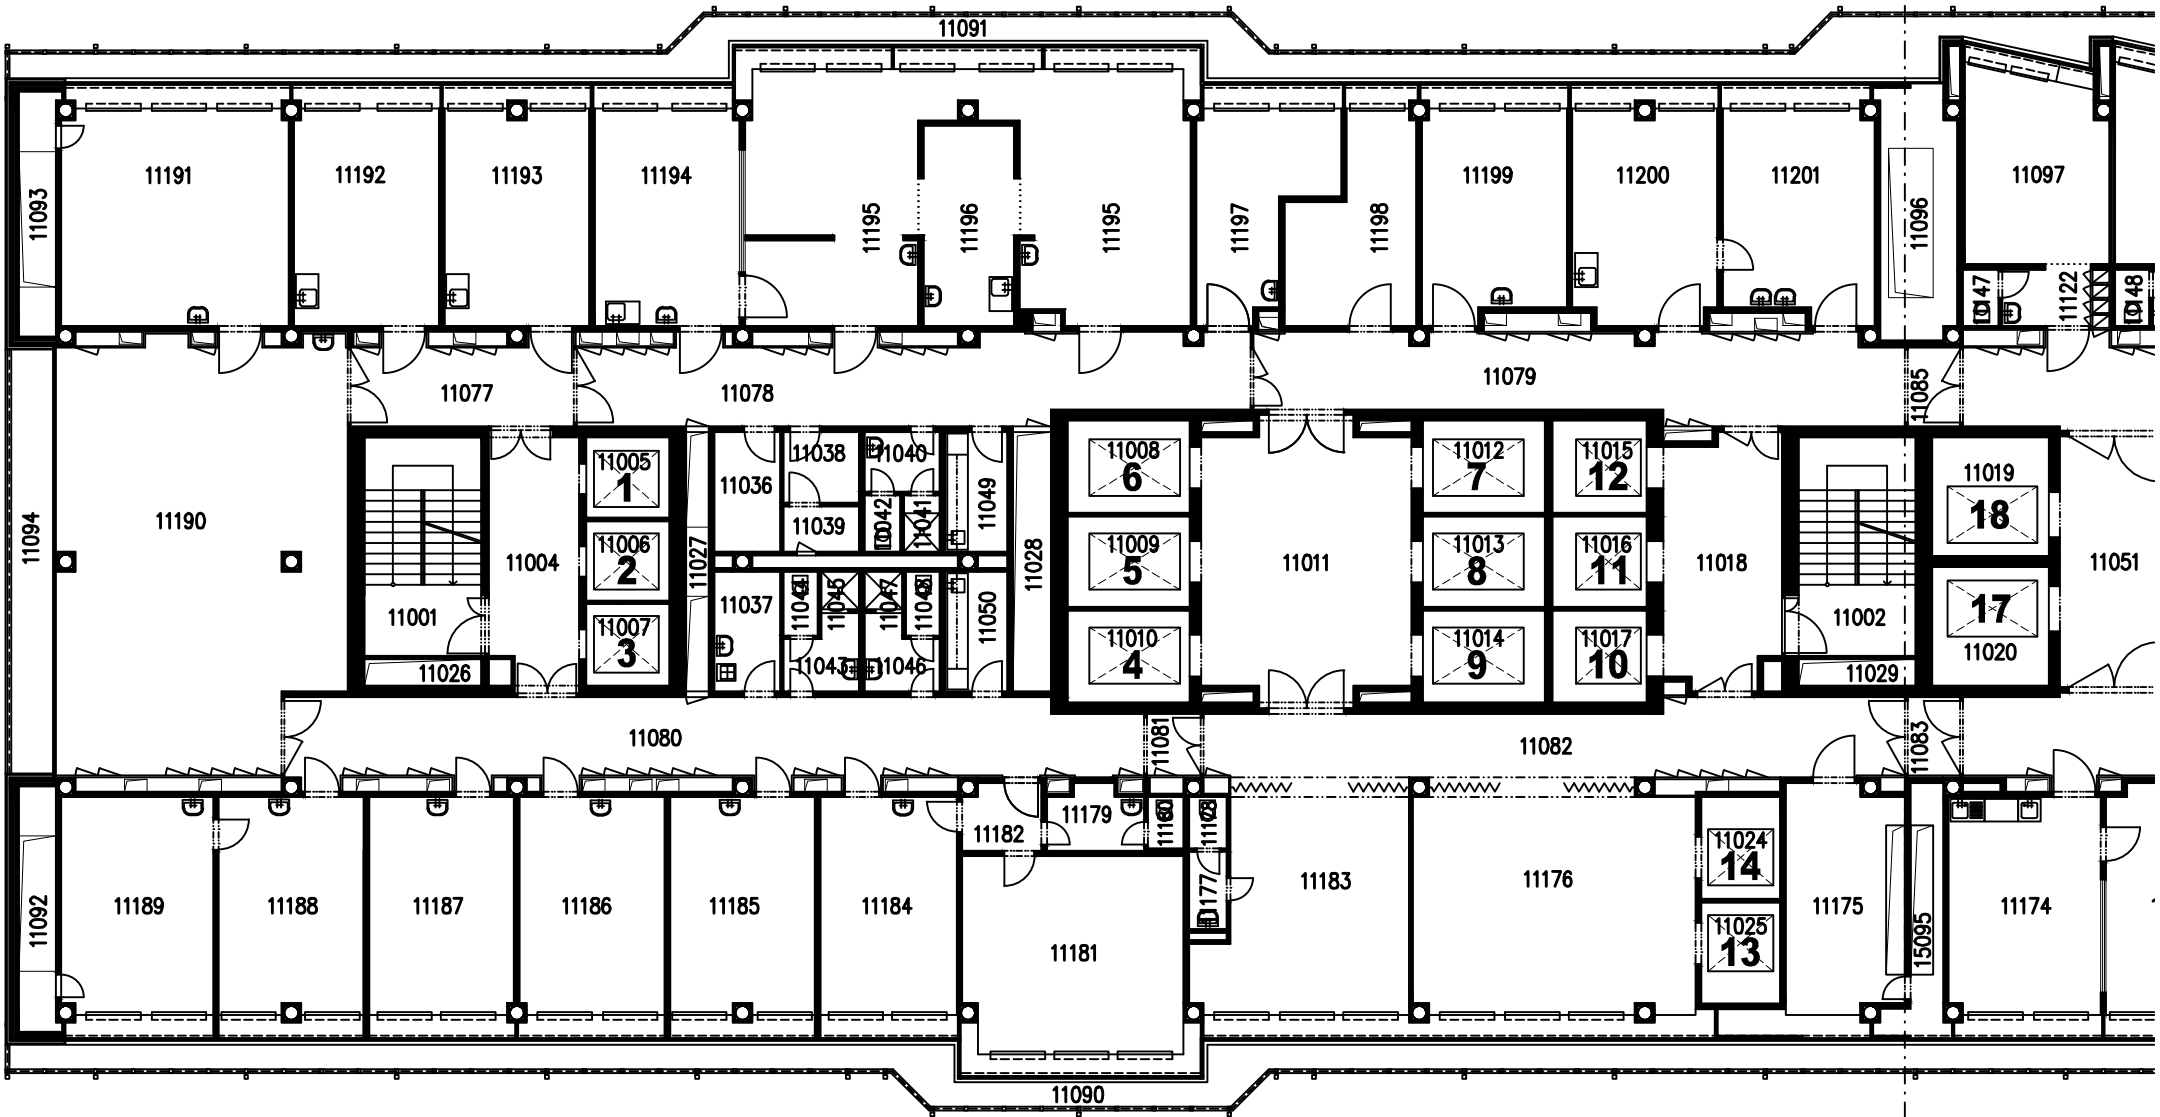

NCHK / NEUROCHIRURGICKÁ KLINIKA - ŘÍDÍCÍ ÚSEK

REHABILITAČNÍ  
TĚLOCVIČNA

ČEKÁRNA  
NÁVŠTĚVY

ČÁST - SEVER

ČÁST - JIH