


L - 13.NP / sever


měřítko 1 : 200

aktualizace: 05 / 2015


IKK / INTERNÍ KARDIOLOGICKÁ KLINIKA

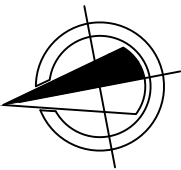

ORIENTAČNÍ PŮDORYSNÉ SCHÉMA

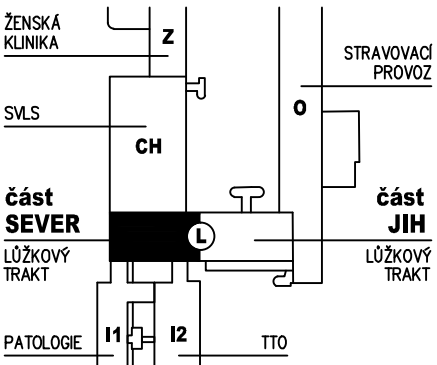

VÝUKOVÁ MÍSTNOST

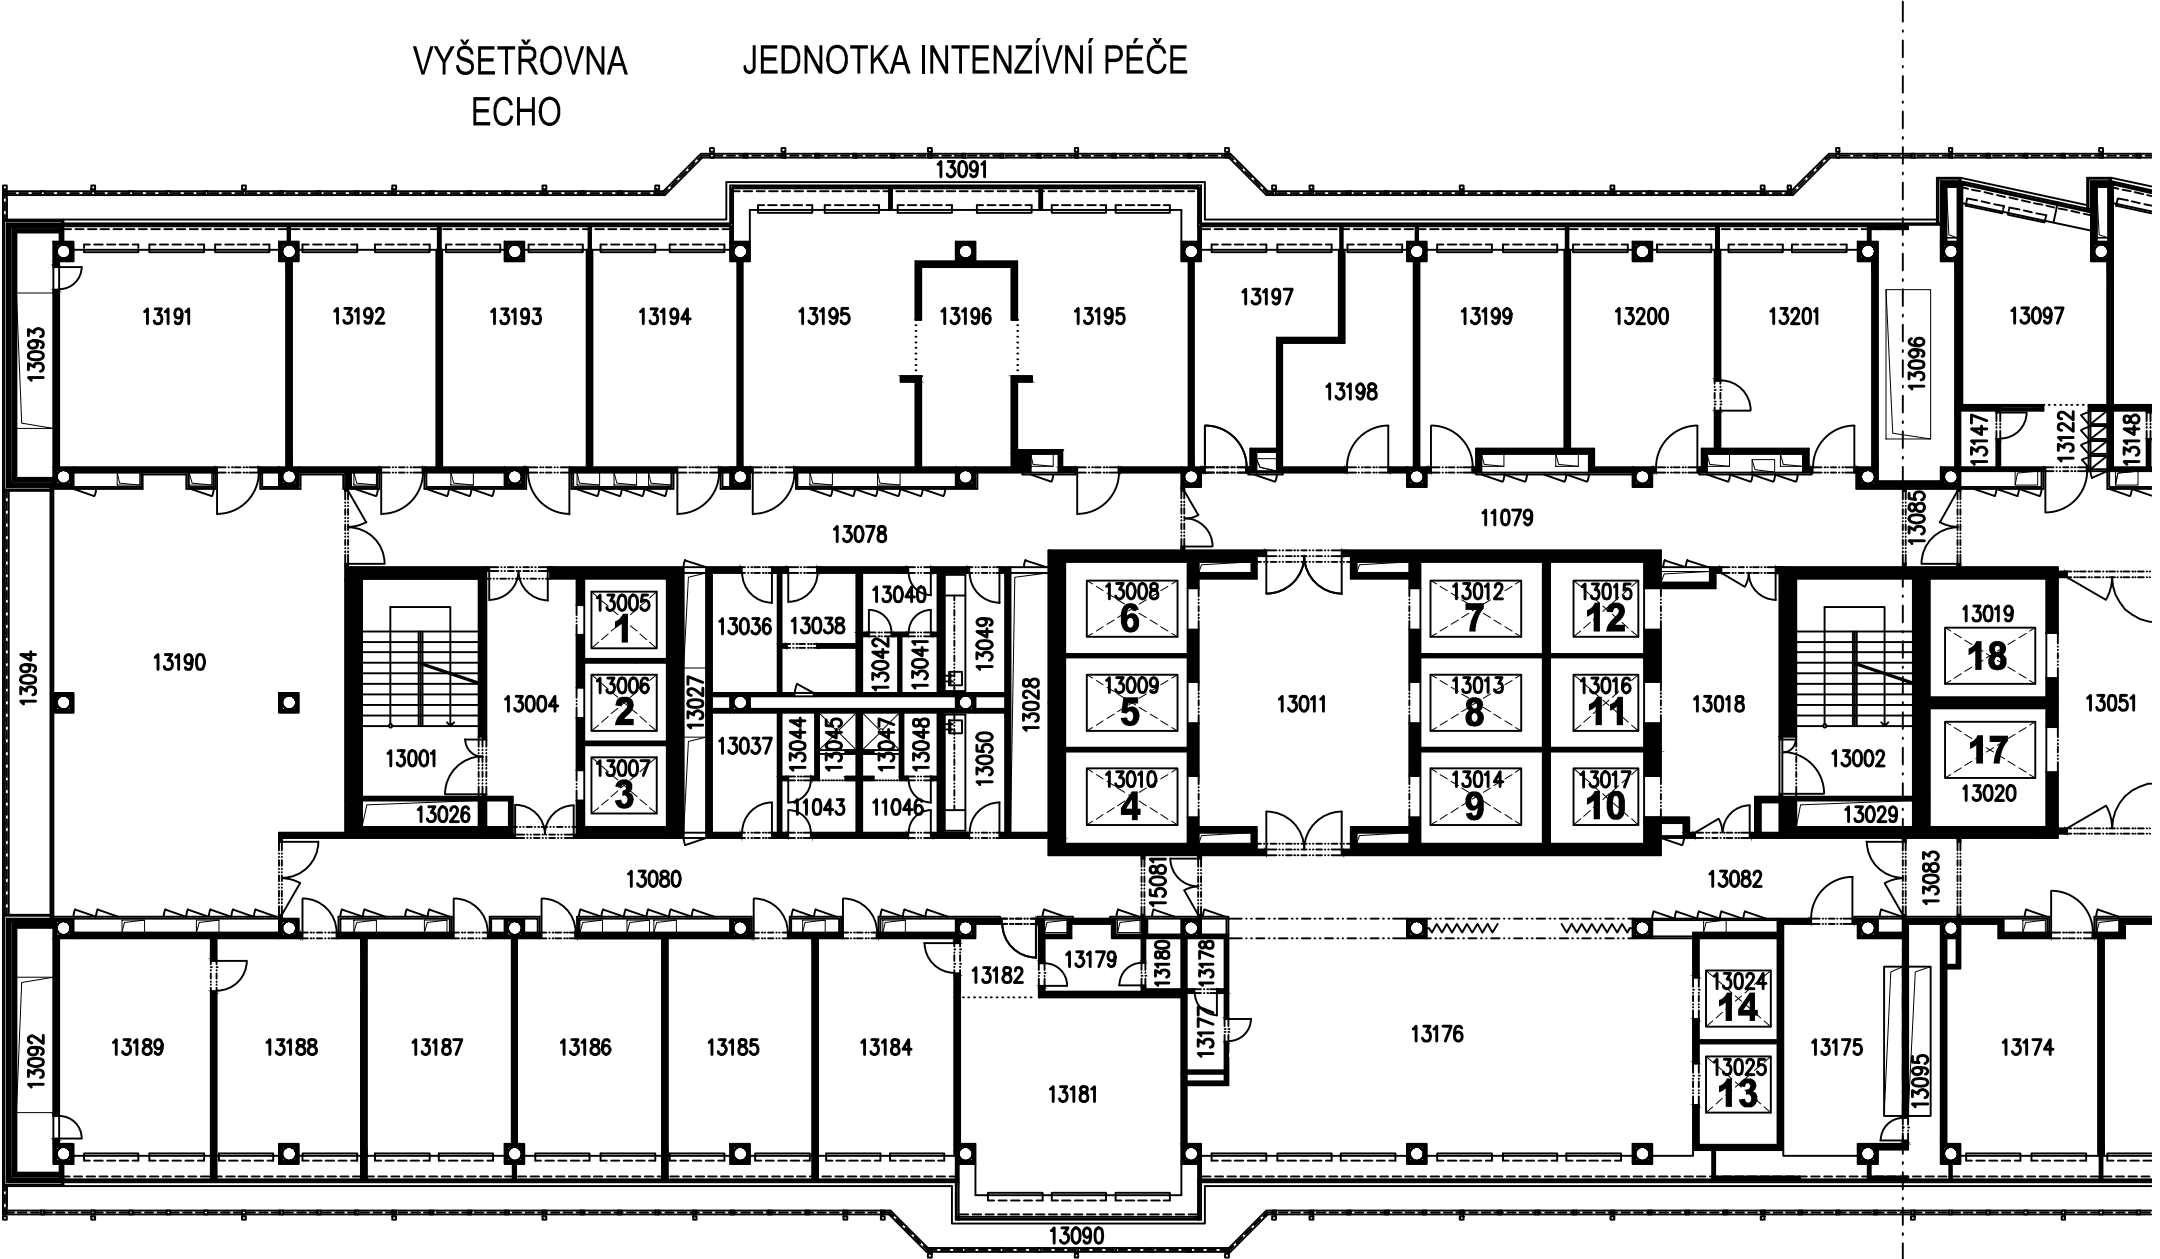

IKK / INTERNÍ KARDIOLOGICKÁ KLINIKA - ŘÍDÍCÍ ÚSEK

ČEKÁRNA
NÁVŠTĚVY

ČÁST - SEVER
ČÁST - JIH