



měřítko 1 : 200
aktualizace: 05 / 2015

ORIENTAČNÍ PŮDORYSNÉ SCHÉMA

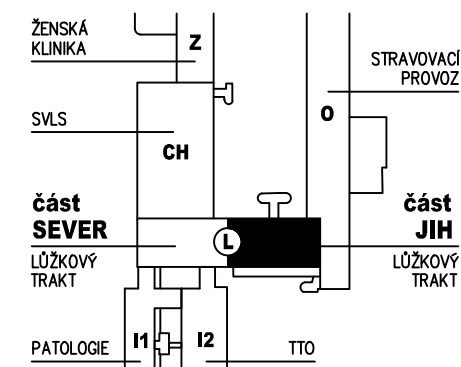

IKK / INTERNÍ KARDIOLOGICKÁ KLINIKA - ODDĚLENÍ A

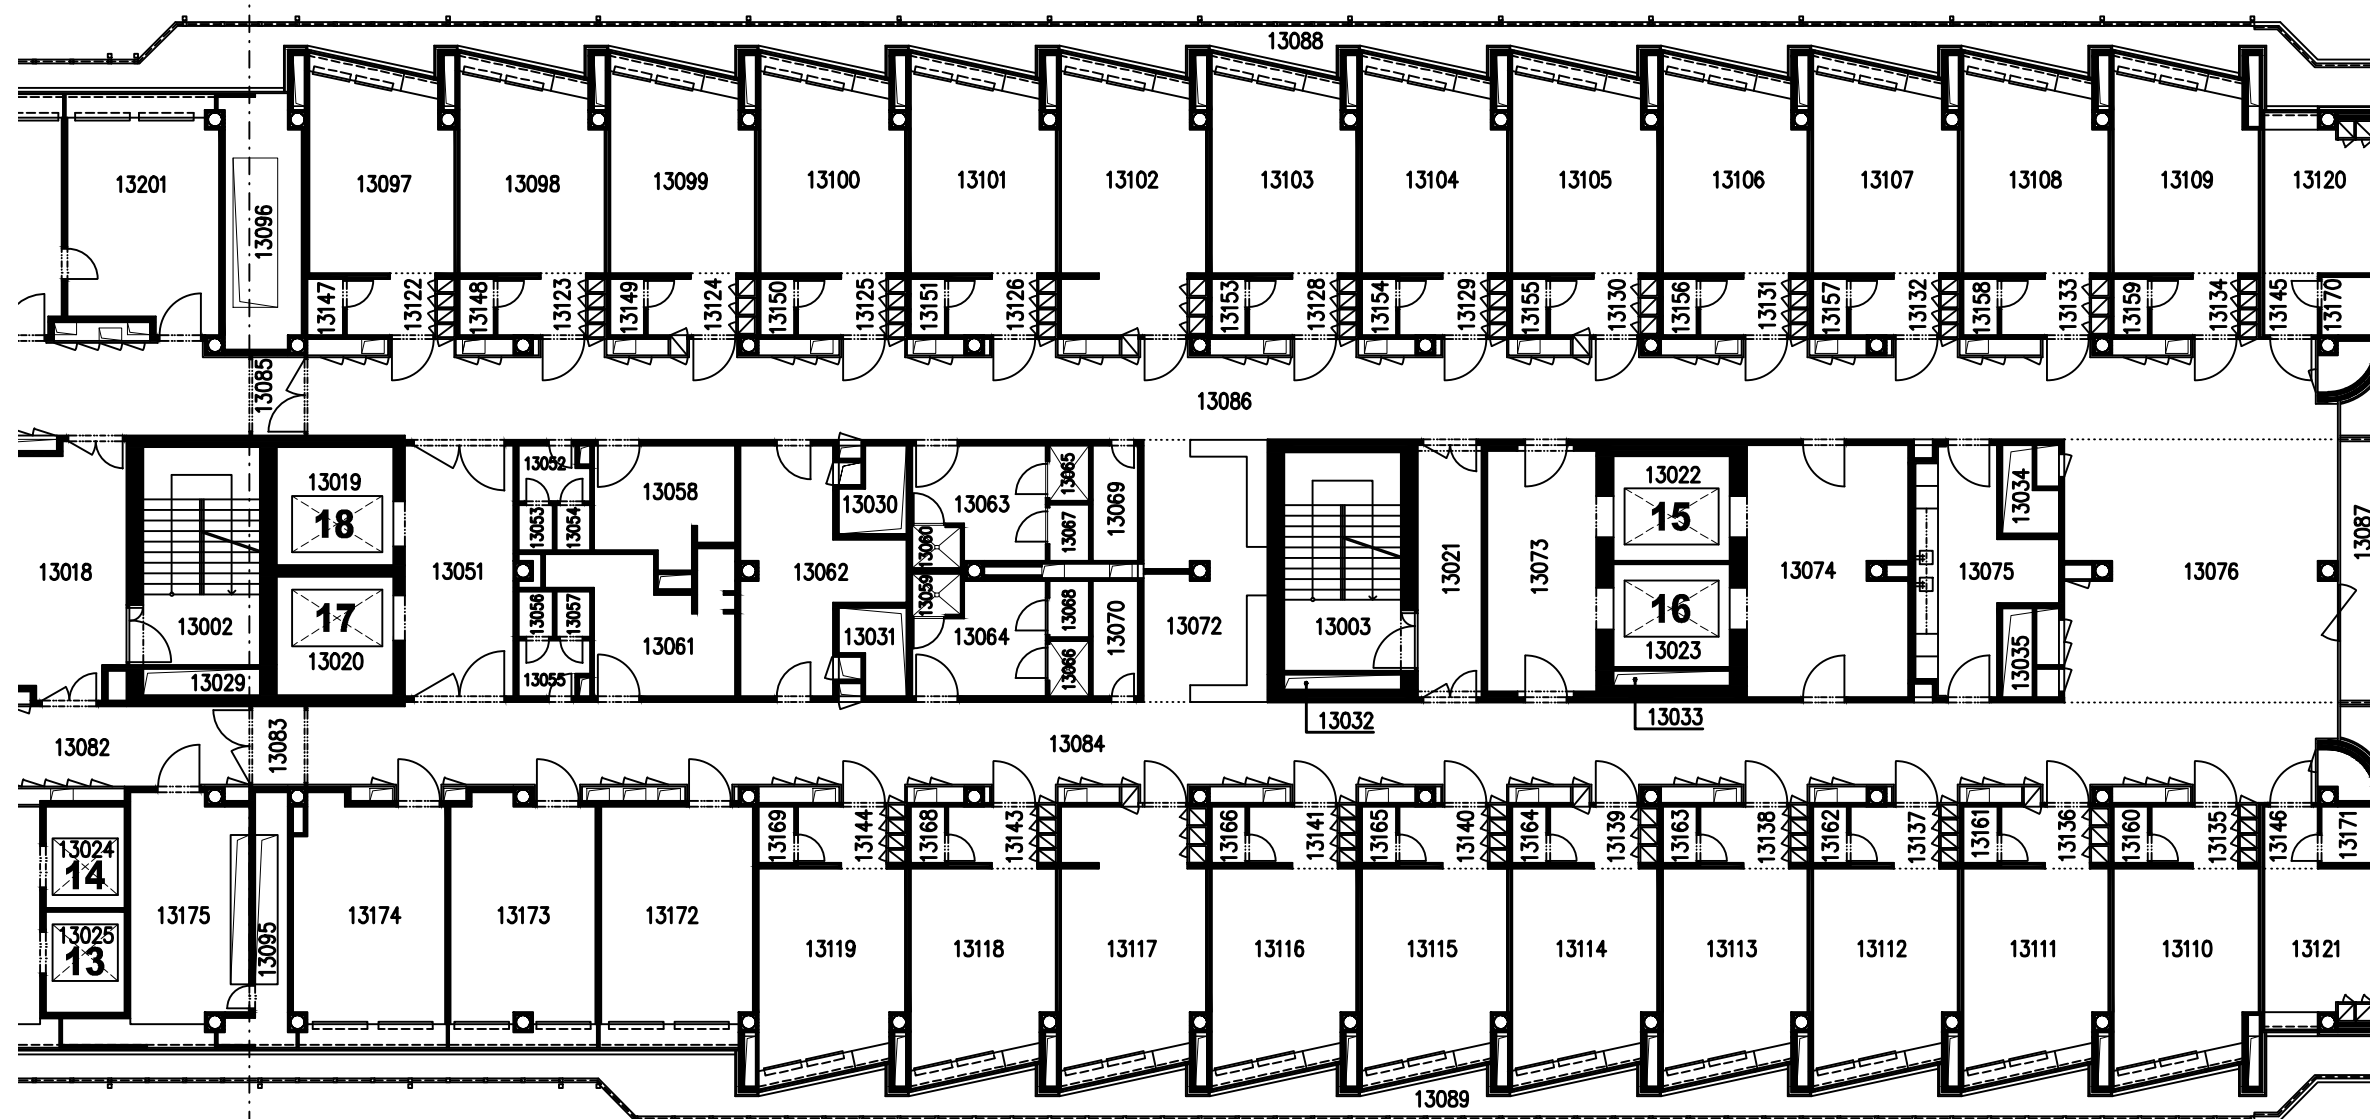

POBYT PACIENTŮ, JÍDELNA

ČÁST - SEVER
ČÁST - JIH

IKK / INTERNÍ KARDIOLOGICKÁ KLINIKA - ODDĚLENÍ B