


L - 17.NP / sever


měřítko 1 : 200

aktualizováno - 04 / 2016

KÚČOCH / KLINIKA ÚSTNÍ, ČELISTNÍ A OBLIČEJOVÉ CHIRURGIE

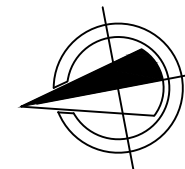


ORIENTAČNÍ PŮDORYSNÉ SCHÉMA

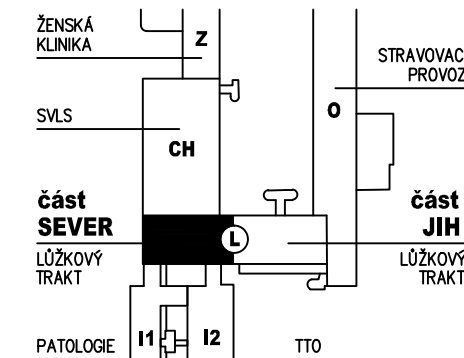

KÚČOCH / KLINIKA ÚSTNÍ, ČELISTNÍ A OBLIČEJOVÉ CHIRURGIE - ZÁKROKOVÝ SÁLEK, AMBULANCE

VÝUKOVÁ MÍSTNOST

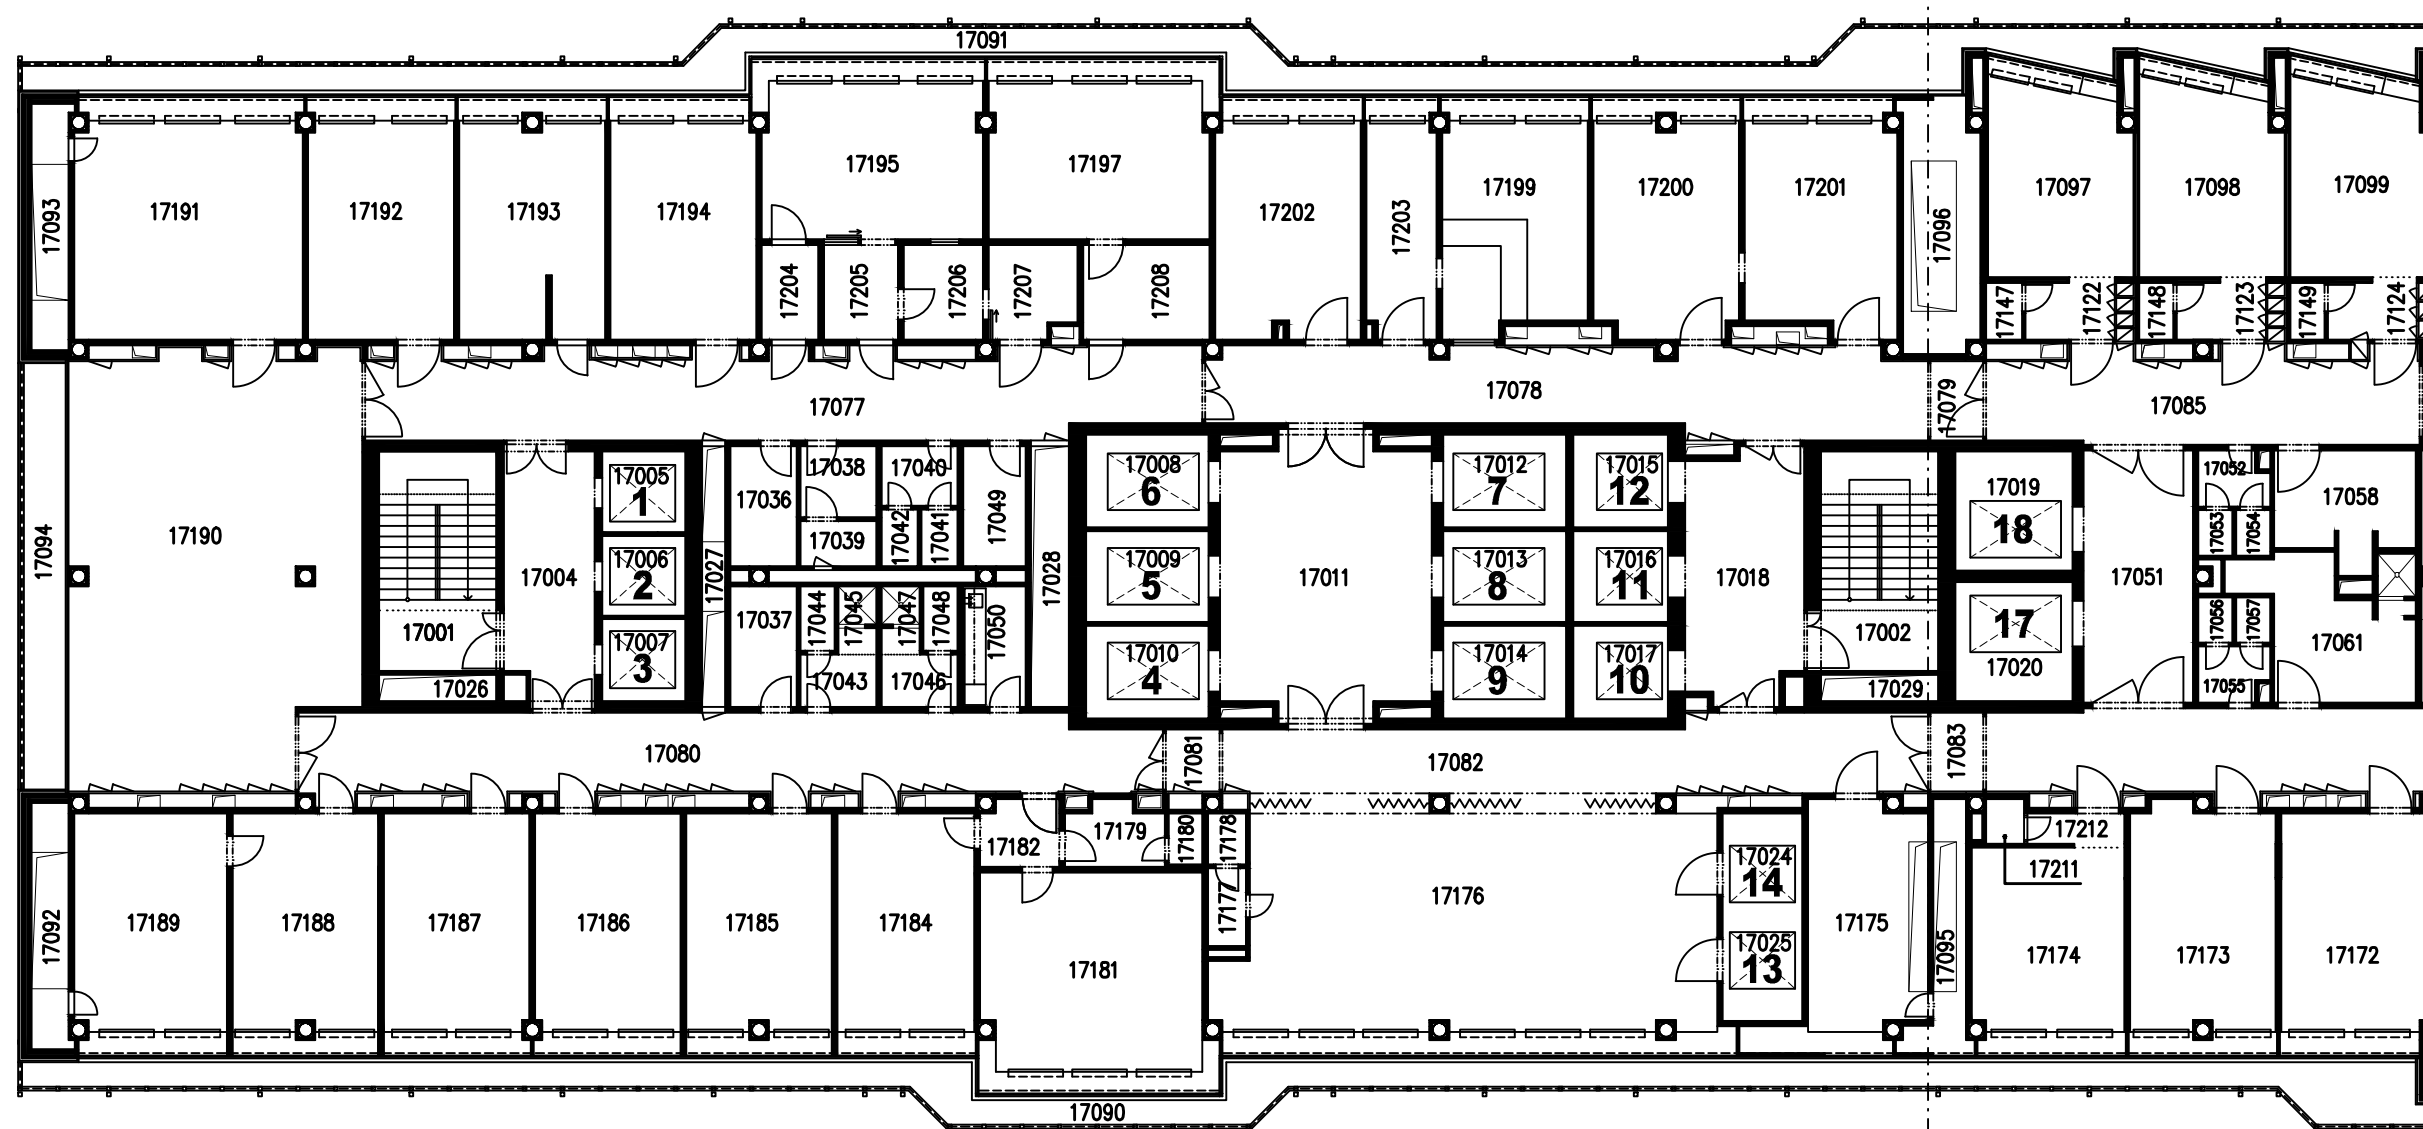

KÚČOCH / KLINIKA ÚSTNÍ, ČELISTNÍ A OBLIČEJOVÉ CHIRURGIE - ŘÍDÍCÍ ÚSEK

ČEKÁRNA
NÁVŠTĚVY

ČÁST - SEVER
ČÁST - JIH