


LEGENDA MÍSTNOSTÍ

Č.M.	NÁZEV MÍSTNOSTI	m²	POVRCH PODLAHY	OZ.	POVRCH STĚN	POVRCH STROPU
DATOVÉ CENTRUM						
1.01	Chodba	4,63	Keramická dlažba	A1		
1.02	Rozvodna	9,70	Dielektrický koberec (EL)	B1		
1.03	Redundantní serverovna - vestavba	63,27	Betonová mazanina, bezprašný nátěr (dvousložkový)	C1		
1.04	Vodoměrná šachta	20,18	Stávající	.	Stávající	Stávající
VRÁTNICE (stávající)						
1.05	Chodba vrátnice (stávající)		Stávající PVC	.	Obklad za umyv. V=1500 Stávající malba	Stávající

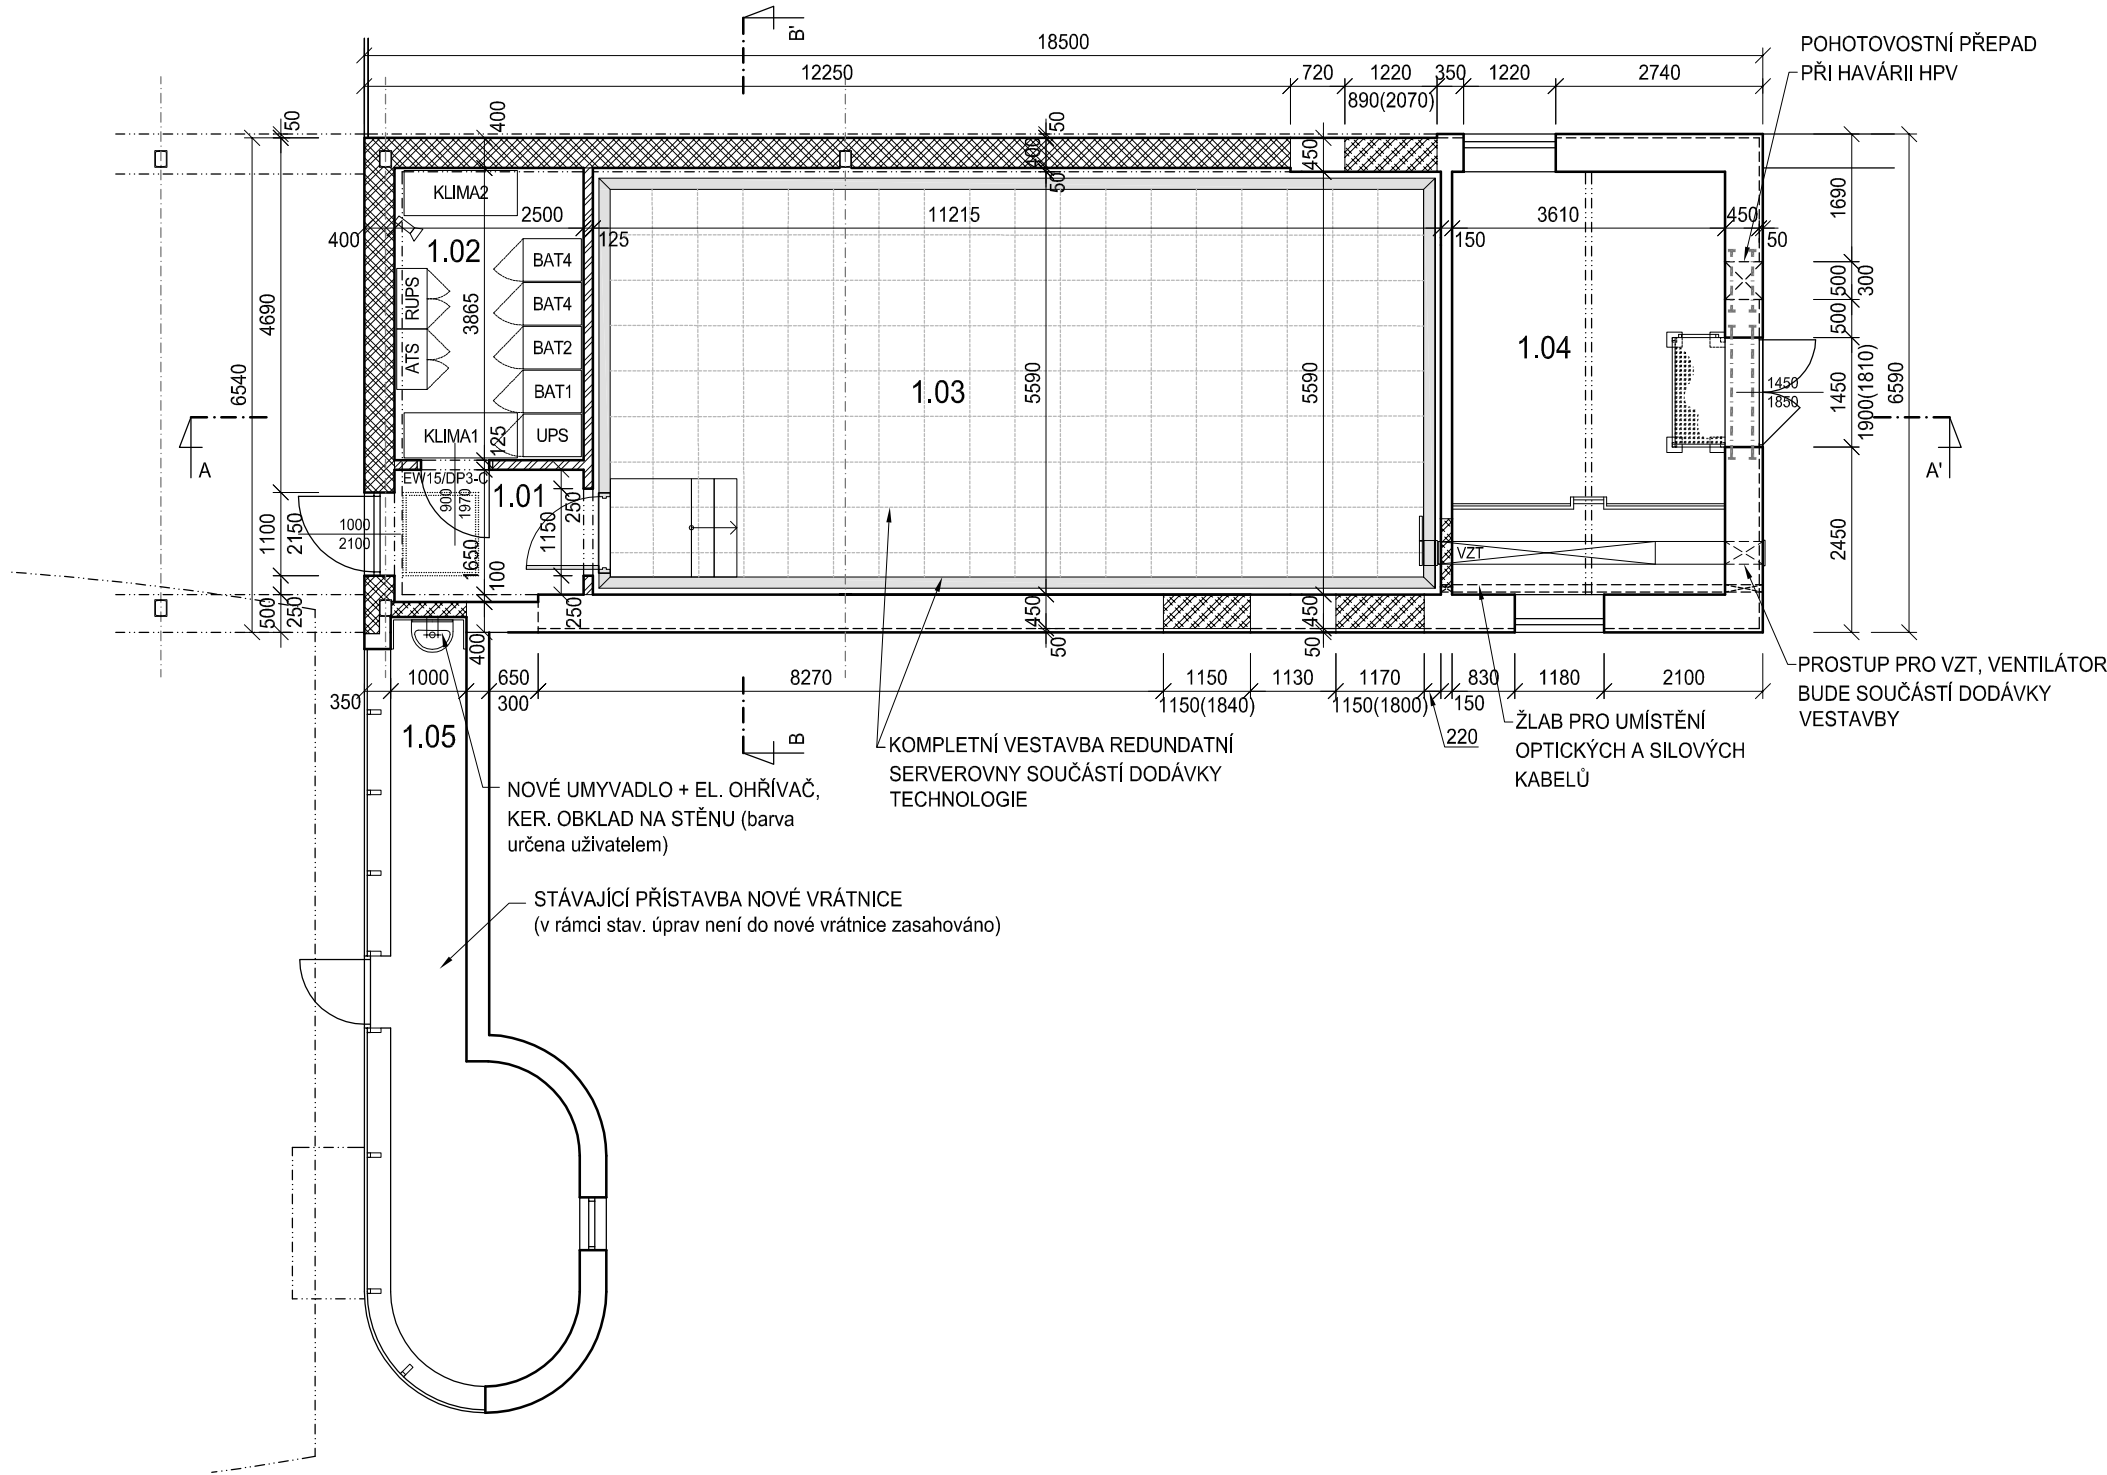

POZNÁMKA

- PODROBNOSTI KONSTRUKCÍ VIZ TECHNICKÁ ZPRÁVA F1.01-001
- VE VODOMĚRNÉ MÍSTNOSTI SE V RÁMCI TECHNOLOGIE OSADÍ ČIDLO VČETNÉ SIGNALIZACE NA PŘÍTOMNOST VODY NA PODLAZE PRO PŘÍPAD HAVÁRIE NA POTRUBÍ VODOVODNÍ PŘÍPOJKY
- S OHLEDEM NA TO, ŽE SE JEDNÁ O REKONSTRUKCI, MOHOU BÝT KÓTY PO DOHODĚ S PROJEKTANTEM PŘÍZPUSOBENY SKUTEČNÝM ROZMĚRŮM
- PROJEKTOVÁ DOKUMENTACE BYLA VYPRACOVÁNA PODLE ČSN, VYHLÁŠEK A ZÁKONŮ PLATNÝCH V DOBĚ VYDÁNÍ STAVEBNÍHO POVOLENÍ
- KONKRÉTNÍ TECHNICKÉ SPECIFIKACE VÝROBKŮ A MATERIÁLŮ OBSAŽENÉ V PROJEKTOVÉ DOKUMENTACI UDÁVAJÍ TECHNICKÝ STANDARD STAVBY, JEDNOTLIVÝCH VÝROBKŮ A MATERIÁLU A JE MOŽNÉ JE PO DOHODĚ S INVESTOREM A PROJEKTANTEM ZAMĚNIT

LEGENDA MATERIÁLŮ

- STÁVAJÍCÍ KONSTRUKCE
- ŽELEZOBETONOVÉ KONSTRUKCE MONOLITICKÉ,
VIZ KONSTRUKČNÍ ŘEŠENÍ
- KONSTRUKCE Z BETONU PROSTÉHO,
VIZ KONSTRUKČNÍ ŘEŠENÍ
- ZDIVO Z PÁLENÝCH CIHELNÝCH BLOKŮ S PEREM A DRÁŽKOU, P10, tl. 400 mm NA MALTU TEPELNĚ IZOLAČNÍ (NAPŘ. POROTHERM TM), R₀ = 3,05 m²K/W (NAPŘ. POROTHERM 40 P+D - 247/400/238 mm)
- DOZDÍVKY Z PŘESNÝCH TVÁRNIC YTONG NA TENKOVrstvou MALTU 150 mm (NAPŘ. YTONG P2 - 500 (150/249/599)
- ZDĚNÁ PŘÍČKA Z PÁLENÝCH CIHELNÝCH BLOKŮ S PEREM A DRÁŽKOU tl. 100 mm a 150 mm, VČETNĚ SYSTÉMOVÝCH PŘEKLADŮ (NAPŘ. POROTHERM 8 P+D - 497/80/238 mm / 11,5 P+D - 497/115/238)

±0,000 = 279,400 m n.m.

Revize	Vypracoval	Popis obsahu revize	Datum

LT PROJEKT PROJEKTOVÁNÍ ZDRAVOTNICKÉ VÝSTAVBY		Hlavní inženýr projektu: ING. MILAN TOMEK Vedoucí projektant zakázky: DAVID RUBNER	Investor: FAKULTNÍ NEMOCNICE BRNO Fakultní nemocnice Brno Jihlavská 20, 625 00 Brno +420 532 231 111
Profese: ARCH - STAV	Zpracovatel dílu: LT PROJEKT a.s. , Kroftova 45, 616 00 Brno Tel: +420 533 445 505 Fax: +420 533 445 506 E-mail: milan.tomek@ltprojekt.cz		Autorizace:
Odpovědný projektant: DAVID RUBNER	Vypracoval: DAVID RUBNER	Kontroloval: ING. MILAN TOMEK	
Akce: FAKULTNÍ NEMOCNICE BRNO REDUNDANTNÍ SERVEROVNA		Zakázkové číslo: 54 - 2013 Datum: 10 - 2013 Formát: A4	Paré:
Objekt: STAVEBNÍ ÚPRAVY BUDOVY Č.15 PRO SERVEROVNU	SO 01	Stupeň: STAVEBNÍ POVOLENÍ	
Obsah: PŮDORYS 1.NP	Měřítko: 1:100	Číslo výkresu: D1.01.01-101	