

L - 5.NP / 1

OZN.	ÚČEL MÍSTNOSTI	[M ²]
------	----------------	-------------------

5001	SCHODIŠTĚ	18,50
5002	SCHODIŠTĚ	18,00
5003	SCHODIŠTĚ	18,00
5004	HALA	15,40
5005	OSOBNÍ VÝTAH – č.1	4,75
5006	OSOBNÍ VÝTAH – č.2	4,75
5007	OSOBNÍ VÝTAH – č.3	4,75
5008	LŮŽKOVÝ VÝTAH – č.6	7,90
5009	LŮŽKOVÝ VÝTAH – č.5	7,90
5010	LŮŽKOVÝ VÝTAH – č.4	7,90
5011	HALA	39,50
5012	LŮŽKOVÝ VÝTAH – č.7	7,90
5013	LŮŽKOVÝ VÝTAH – č.8	7,90
5014	LŮŽKOVÝ VÝTAH – č.9	7,90
5015	OSOBNÍ VÝTAH – č.12	6,10
5016	OSOBNÍ VÝTAH – č.11	6,10
5017	OSOBNÍ VÝTAH – č.10	6,10
5018	HALA	21,80
5019	LŮŽKOVÝ VÝTAH – č.18	9,95
5020	LŮŽKOVÝ VÝTAH – č.17	9,95
5021	HALA	10,10
5022	NÁKLADNÍ VÝTAH – č.15	9,30
5023	NÁKLADNÍ VÝTAH – č.16	9,30
5024	OSOBNÍ RYCHLOVÝTAH – č.14	5,70
5025	OSOBNÍ RYCHLOVÝTAH – č.13	5,70
5026	VĚTRACÍ ŠACHTA	1,75
5027	INSTALAČNÍ ŠACHTA	4,15
5028	INSTALAČNÍ ŠACHTA	6,90
5029	VĚTRACÍ ŠACHTA	1,80
5030	INSTALAČNÍ ŠACHTA	4,25

OZN.	ÚČEL MÍSTNOSTI	[M ²]
------	----------------	-------------------

5031	INSTALAČNÍ ŠACHTA	4,25
5032	VĚTRACÍ ŠACHTA	1,25
5033	VĚTRACÍ ŠACHTA	1,30
5034	INSTALAČNÍ ŠACHTA	3,55
5035	INSTALAČNÍ ŠACHTA	3,55
5036	ČISTÍCÍ MÍSTNOST	5,75
5037	ÚKLID	5,75
5038	SKLAD	3,80
5039	WC	2,40
5040	PŘEDSÍŇ WC	3,20
5041	SPRCHA	1,45
5042	WC	1,45
5043	PŘEDSÍŇ SOC. ZAŘÍZENÍ	4,50
5044	WC	1,55
5045	SPRCHA	1,00
5046	PŘEDSÍŇ SOC. ZAŘÍZENÍ	4,50
5047	SPRCHA	1,00
5048	WC	1,55
5049	ČAJOVÁ KUCHYŇKA	5,45
5050	ČAJOVÁ KUCHYŇKA	5,45
5051	MANIPULAČNÍ CHODBA	20,00
5052	PŘEDSÍŇ WC	2,85
5053	PŘÍRUČNÍ SKLAD	1,10
5054	WC	1,10
5055	PŘEDSÍŇ WC	2,85
5056	WC	1,10
5057	WC	1,10
5058	ČISTÍCÍ MÍSTNOST	7,25
5059	UMÝVÁRNA PACIENTŮ	5,65
5060	SPRCHA	1,10

OZN.	ÚČEL MÍSTNOSTI	[M ²]
------	----------------	-------------------

5061	SKLAD	10,10
5062	ČISTÍCÍ MÍSTNOST	20,10
5063	SKLAD	11,20
5064	UMÝVÁRNA PACIENTŮ	6,55
5065	SKLAD (bývalá sprcha)	1,55
5066	SKLAD (bývalá sprcha)	1,55
5068	PŘEDSÍŇ – SPRCHY	4,30
5068/1	SPRCHA	1,55
5068/2	SPRCHA	1,55
5069	ÚKLID	3,70
5070	ÚKLID	3,70
5072	DISPEČINK SESTER	22,80
5073	ČISTÁ MANIPULACE	18,90
5074	NEČISTÁ MANIPULACE	28,25
5075	ČAJOVÁ KUCHYŇKA	17,55
5076	POBYT.MÍSTN.PACIENTŮ / JÍDELNA	50,20
5077	CHODBA	19,00
5078	CHODBA	29,95
5079	CHODBA	40,70
5080	CHODBA	48,90
5081	CHODBA	2,40
5082	CHODBA	34,20
5083	CHODBA	2,90
5084	CHODBA	127,30
5085	CHODBA	2,90
5086	CHODBA	100,60
5087	BALKÓN	8,75
5088	LODŽIE – OCHOZ (část jih)	66,70

* LEGENDA MÍSTNOSTÍ POKRAČUJE NA DALŠÍ STRANĚ

L - 5.NP / jih


měřítko 1 : 200

aktualizováno - 05 / 2014

**KUCH / KLINIKA ÚRAZOVÉ CHIRURGIE
ORTK / ORTOPEDICKÁ KLINIKA
- JEDNOTKA SEPTICKÉ A REVIZNÍ ORTOPEDIE**




ORIENTAČNÍ PŮDORYSNÉ SCHÉMA

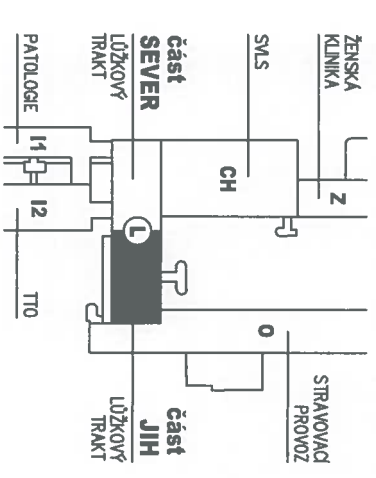

JEDNOTKA SEPTICKÉ
A REVIZNÍ ORTOPEDIE

KUCH / KLINIKA ÚRAZOVÉ CHIRURGIE - LŮŽKOVÉ ODDĚLENÍ A

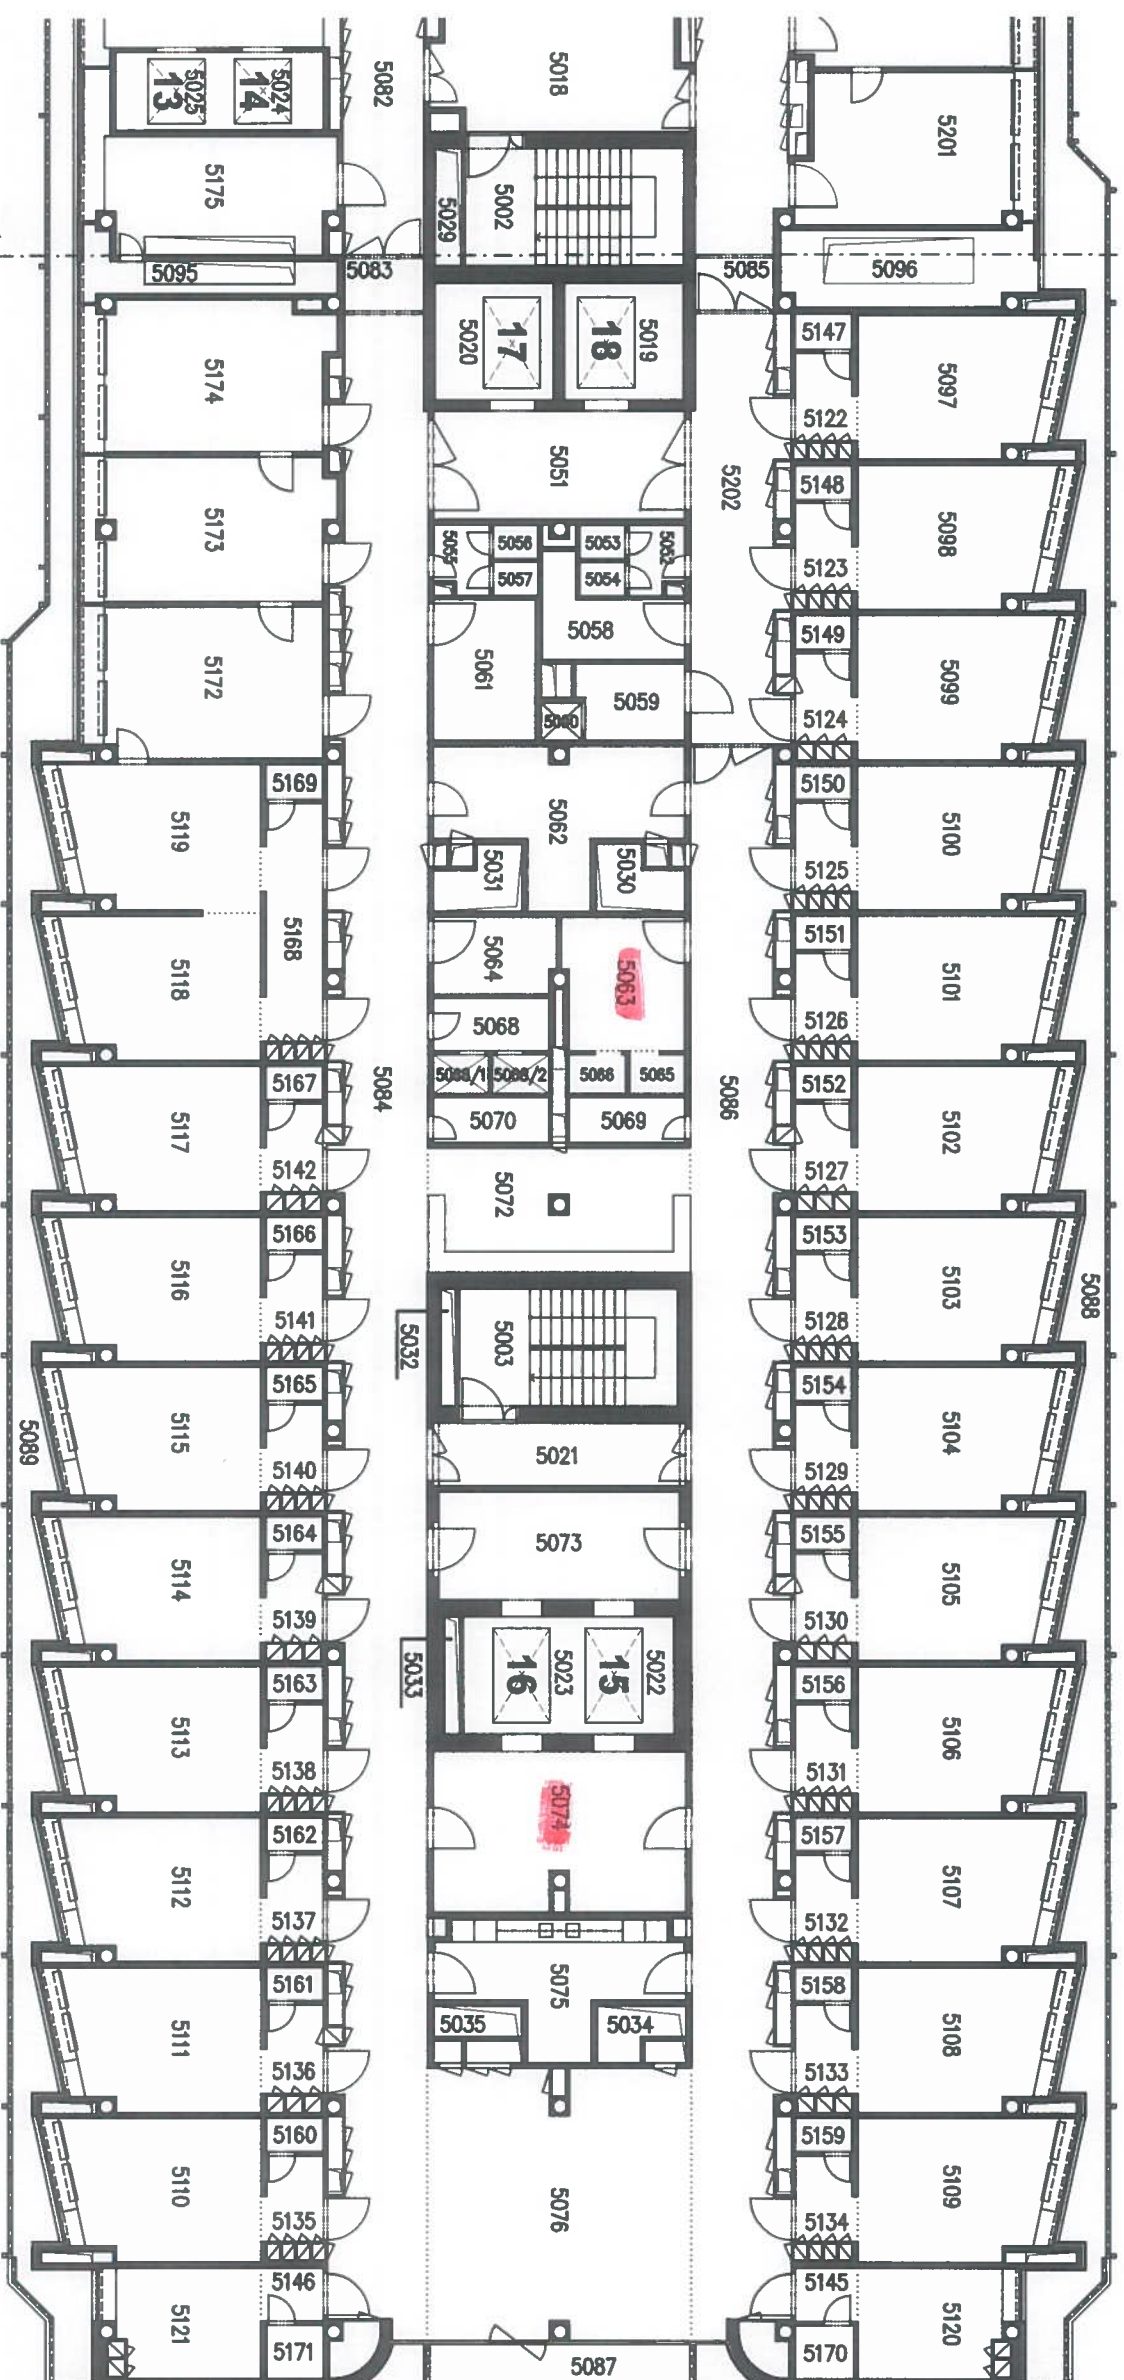

POBYT PACIENTŮ, JÍDELNA

ČÁST - SEVER
ČÁST - JIH

KUCH / JIP 2

KUCH / KLINIKA ÚRAZOVÉ CHIRURGIE - LŮŽKOVÉ ODDĚLENÍ B

L - 6.NP / 2

OZN.	ÚČEL MÍSTNOSTI	[M²]
------	----------------	------

6087	BALKÓN	8,75
6088	LODŽIE – OCHOZ (část jih)	66,70
6089	LODŽIE – OCHOZ (část jih)	61,60
6090	LODŽIE – OCHOZ (část sever)	44,80
6091	LODŽIE – OCHOZ (část sever)	40,75
6092	INSTALAČNÍ ŠACHTA	6,20
6093	INSTALAČNÍ ŠACHTA	6,20
6094	LODŽIE	14,20
6095	PROSTOR S INSTALAČNÍ ŠACHTOU	6,50
6096	PROSTOR S INSTALAČNÍ ŠACHTOU	13,50
6097	POBYTOVÁ MÍSTN., ŠATNA / IHOK	18,80
6098	POKOJ PACIENTŮ / IHOK	18,80
6099	POKOJ PACIENTŮ / IHOK	18,80
6100	POKOJ PACIENTŮ / IHOK	18,80
6101	POKOJ PACIENTŮ / IHOK	18,80
6102	PRACOVNA SESTER / IHOK	25,20
6103	POKOJ PACIENTŮ / IHOK	18,80
6104	POKOJ PACIENTŮ / IHOK	18,80
6105	POKOJ PACIENTŮ / IHOK	18,80
6106	POKOJ PACIENTŮ / KUCH	18,80
6107	POKOJ PACIENTŮ / KUCH	18,80
6108	POKOJ PACIENTŮ / KUCH	18,80
6109	POKOJ PACIENTŮ / KUCH	18,80
6110	POKOJ PACIENTŮ / CHK	18,80
6111	POKOJ PACIENTŮ / CHK	18,80
6112	POKOJ PACIENTŮ / CHK	18,80
6113	POKOJ PACIENTŮ / CHK	18,80
6114	POKOJ PACIENTŮ / CHK	18,80
6115	POKOJ PACIENTŮ / CHK	18,80
6116	POKOJ PACIENTŮ / CHK	18,80

OZN.	ÚČEL MÍSTNOSTI	[M²]
------	----------------	------

6117	PRACOVNA SESTER / CHK	18,80
6118	SKLAD / CHK	18,80
6119	POKOJ PACIENTŮ / CHK	18,80
6120	POKOJ PACIENTŮ – NADST. / KUCH	11,25
6121	POKOJ PACIENTŮ – NADST. / CHK	11,25
6122 až 6126	PŘEDSIŇ	2,10
6128 až 6134	PŘEDSIŇ	2,10
6135 až 6144	PŘEDSIŇ	3,60
6145	PŘEDSIŇ	2,30
6146	PŘEDSIŇ	2,30
6147 až 6151	SOCIÁLNÍ BUŇKA	2,70
6153 až 6159	SOCIÁLNÍ BUŇKA	2,70
6160 až 6169	WC	1,35
6170	SOCIÁLNÍ BUŇKA	2,05
6171	SOCIÁLNÍ BUŇKA	2,05
6172	VÝŠETŘOVNA / CHK	26,95
6173	ŠATNA PERSONÁLU / CHK	24,60
6174	ŠATNA PERSONÁLU / CHK	25,90
6175	ROZVODNA	21,00
6176	ČEKÁRNA NEFROLOGICKÉ PORADNY	42,90
6177	PŘEDSIŇ WC	2,05
6178	WC	1,45
6179	PŘEDSIŇ WC / ŠATNA	2,95
6180	WC	2,35

OZN.	ÚČEL MÍSTNOSTI	[M²]
------	----------------	------

6181	NEFROLOGICKÁ AMBULANCE	16,30
6182	PRACOVNA SESTER	17,30
6183	CHODBA	9,15
6184	PERITONÁLNÍ AMBULANCE	23,10
6185	INSPEKČNÍ POKOJ	24,50
6186	DENNÍ MÍSTNOST ZAMĚSTNANCŮ	21,40
6187	VEDOUcí LÉKAŘ	20,60
6188	SKLAD PRÁDLA	3,80
6189	CHRONICKÝ SÁL 2 – DIALÝZA (5L)	25,70
6190	CHRONICKÝ SÁL 1 – DIALÝZA (5L)	89,00
6191	CHRONICKÝ SÁL 3 – DIALÝZA (5L)	38,00
6192	TECHNICKÁ MÍSTNOST – ELEKTRO	10,70
6193	IZOLAČNÍ BOX – DIALÝZA (1L)	21,60
6194	AKUTNÍ BOX – DIALÝZA (2L)	21,30
6195	ZÁKROKOVÝ SÁL – KANYLACE	17,10
6196	SKLAD DIALYZAČNÍCH ROZTOKŮ	32,10
6196a	VZDUCHOTECHNIKA	4,70
6197	ŠATNA PACIENTŮ – ŽENY	18,50
6198	ŠATNA PACIENTŮ – MUŽI	16,05
6199	DOKUMENTÁTORKY	23,40
6200	INSPEKČNÍ POKOJ	23,80
6201	ZÁKROKOVÝ SÁLEK / IHOK	24,25
6202	REHABILITACE / TĚLOCVIČNA	44,15

POZNÁMKA:
Z DŮVODU LEPSÍ ORIENTACE JSOU ČÍSLA MÍSTNOSTI
NACHÁZEJÍCÍCH SE V ČÁSTI "JIH"
ODLIŠENA POMOCÍ ŠRAFOVÁNÍ 


L - 6.NP / jih

měřítko 1 : 200
aktualizováno - 01 / 2022

IHOK / INTERNÍ HEMATOLOGICKÁ A ONKOLOGICKÁ KLINIKA
KUCH / KLINIKA ÚRAZOVÉ CHIRURGIE
CHK / CHIRURGICKÁ KLINIKA




ORIENTAČNÍ PŮDORYSNÉ SCHEMA

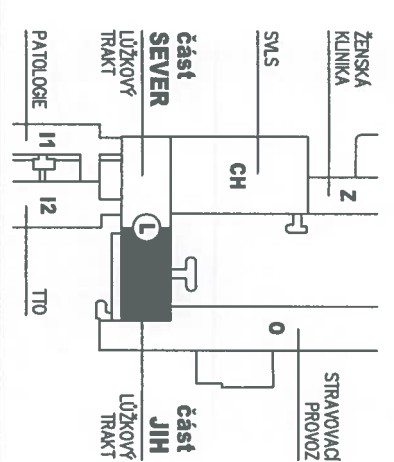

IHOK / INTERNÍ HEMATOLOGICKÁ A ONKOLOGICKÁ KLINIKA
- LŮŽKOVÉ ODDĚLENÍ OSN

KUCH / KLINIKA ÚRAZOVÉ CHIRURGIE
- LŮŽKOVÉ ODDĚLENÍ C

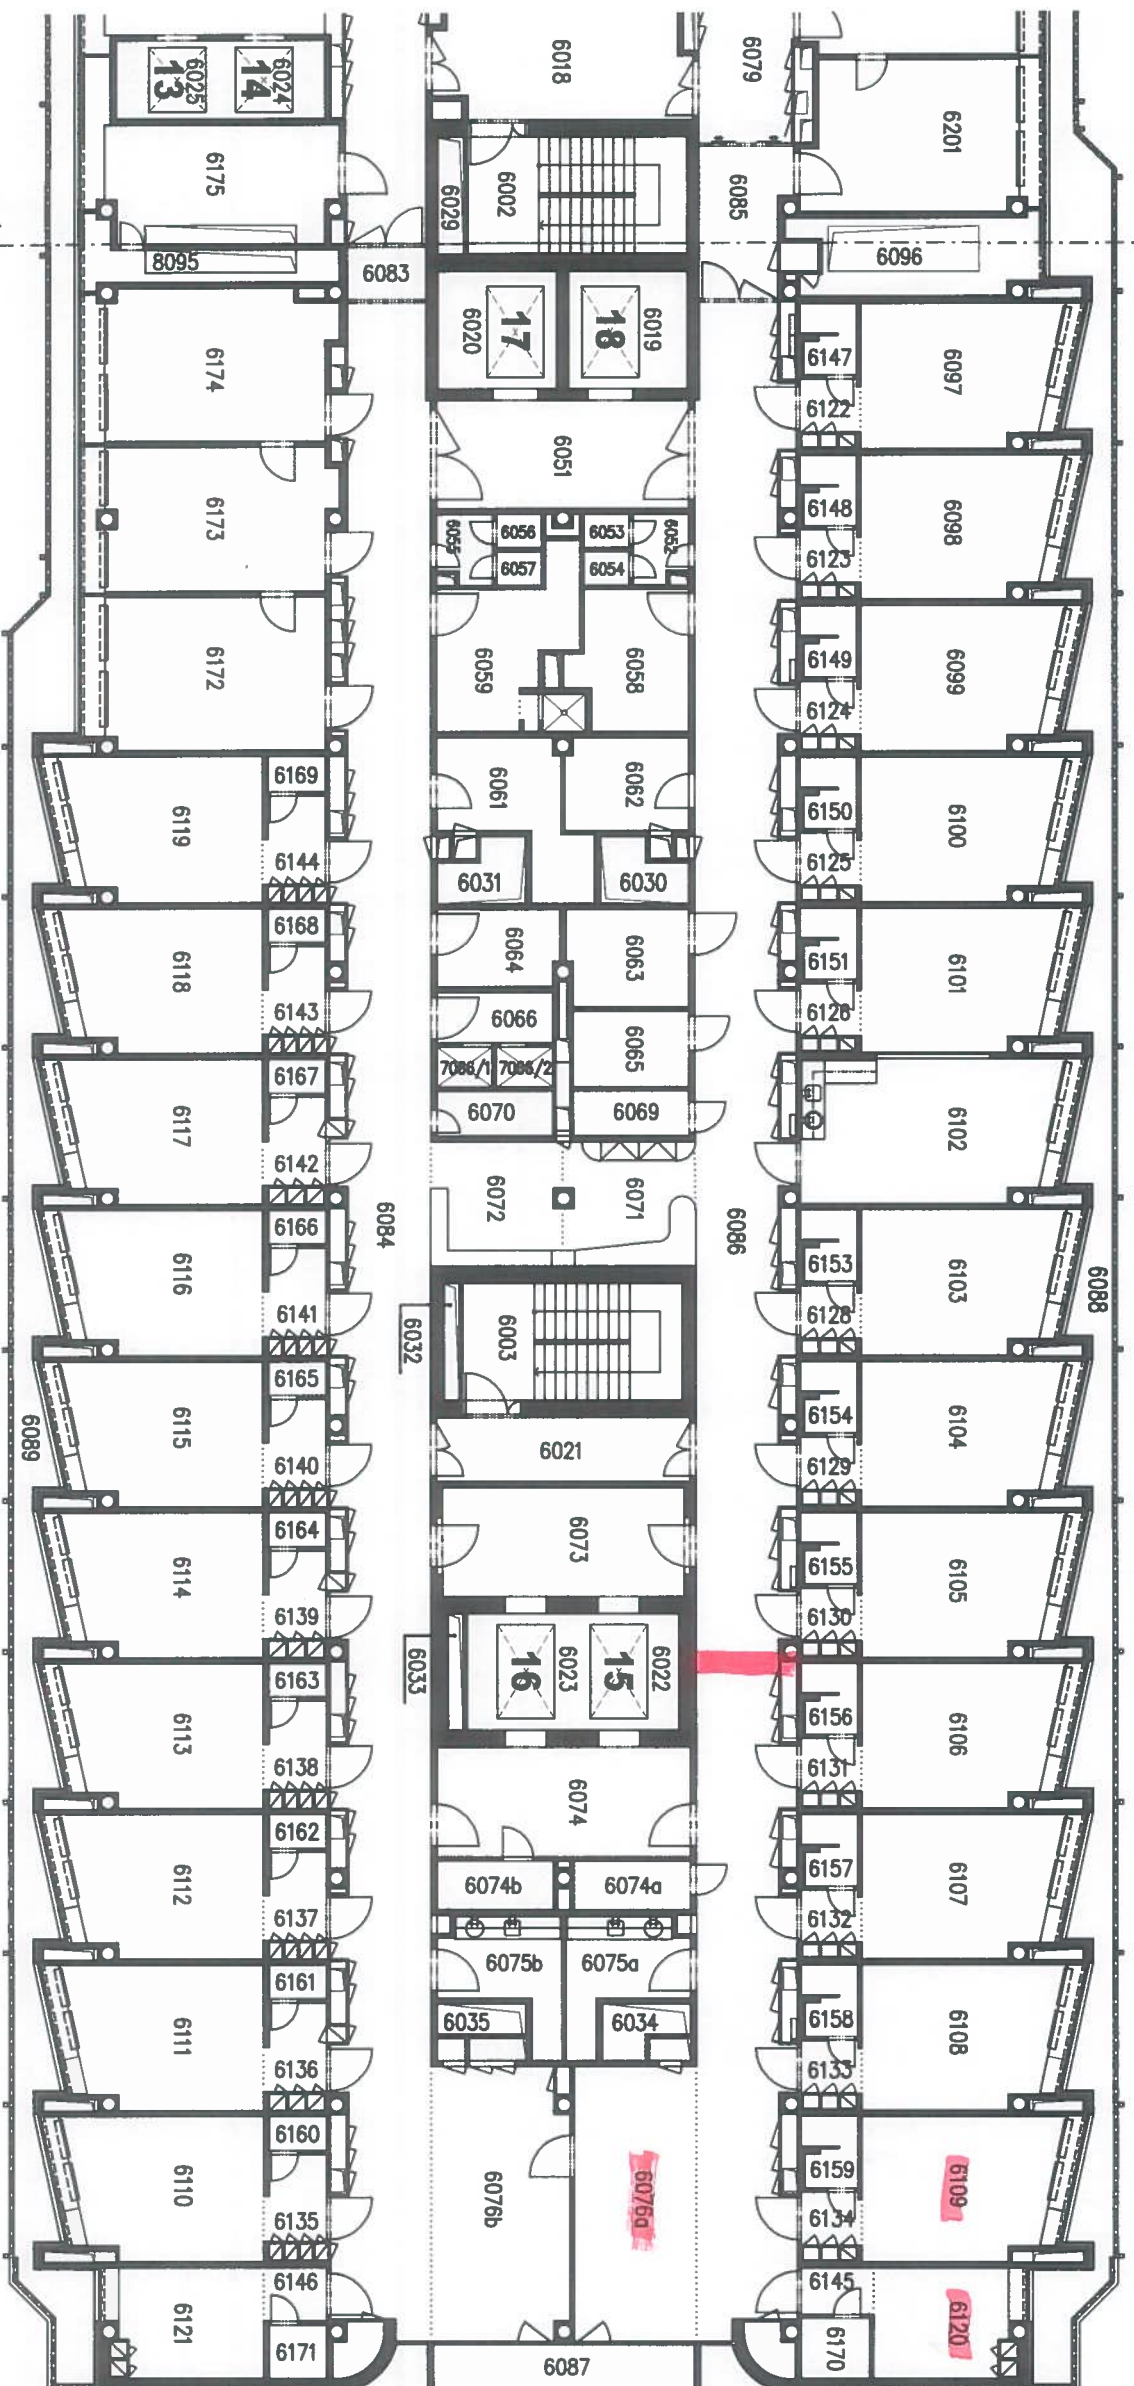

CHK - LŮŽKOVÉ ODDĚLENÍ

KUCH - LŮŽKOVÉ ODDĚLENÍ

ČÁST - SEVER
ČÁST - JIH

CHK / CHIRURGICKÁ KLINIKA - LŮŽKOVÉ ODDĚLENÍ A