
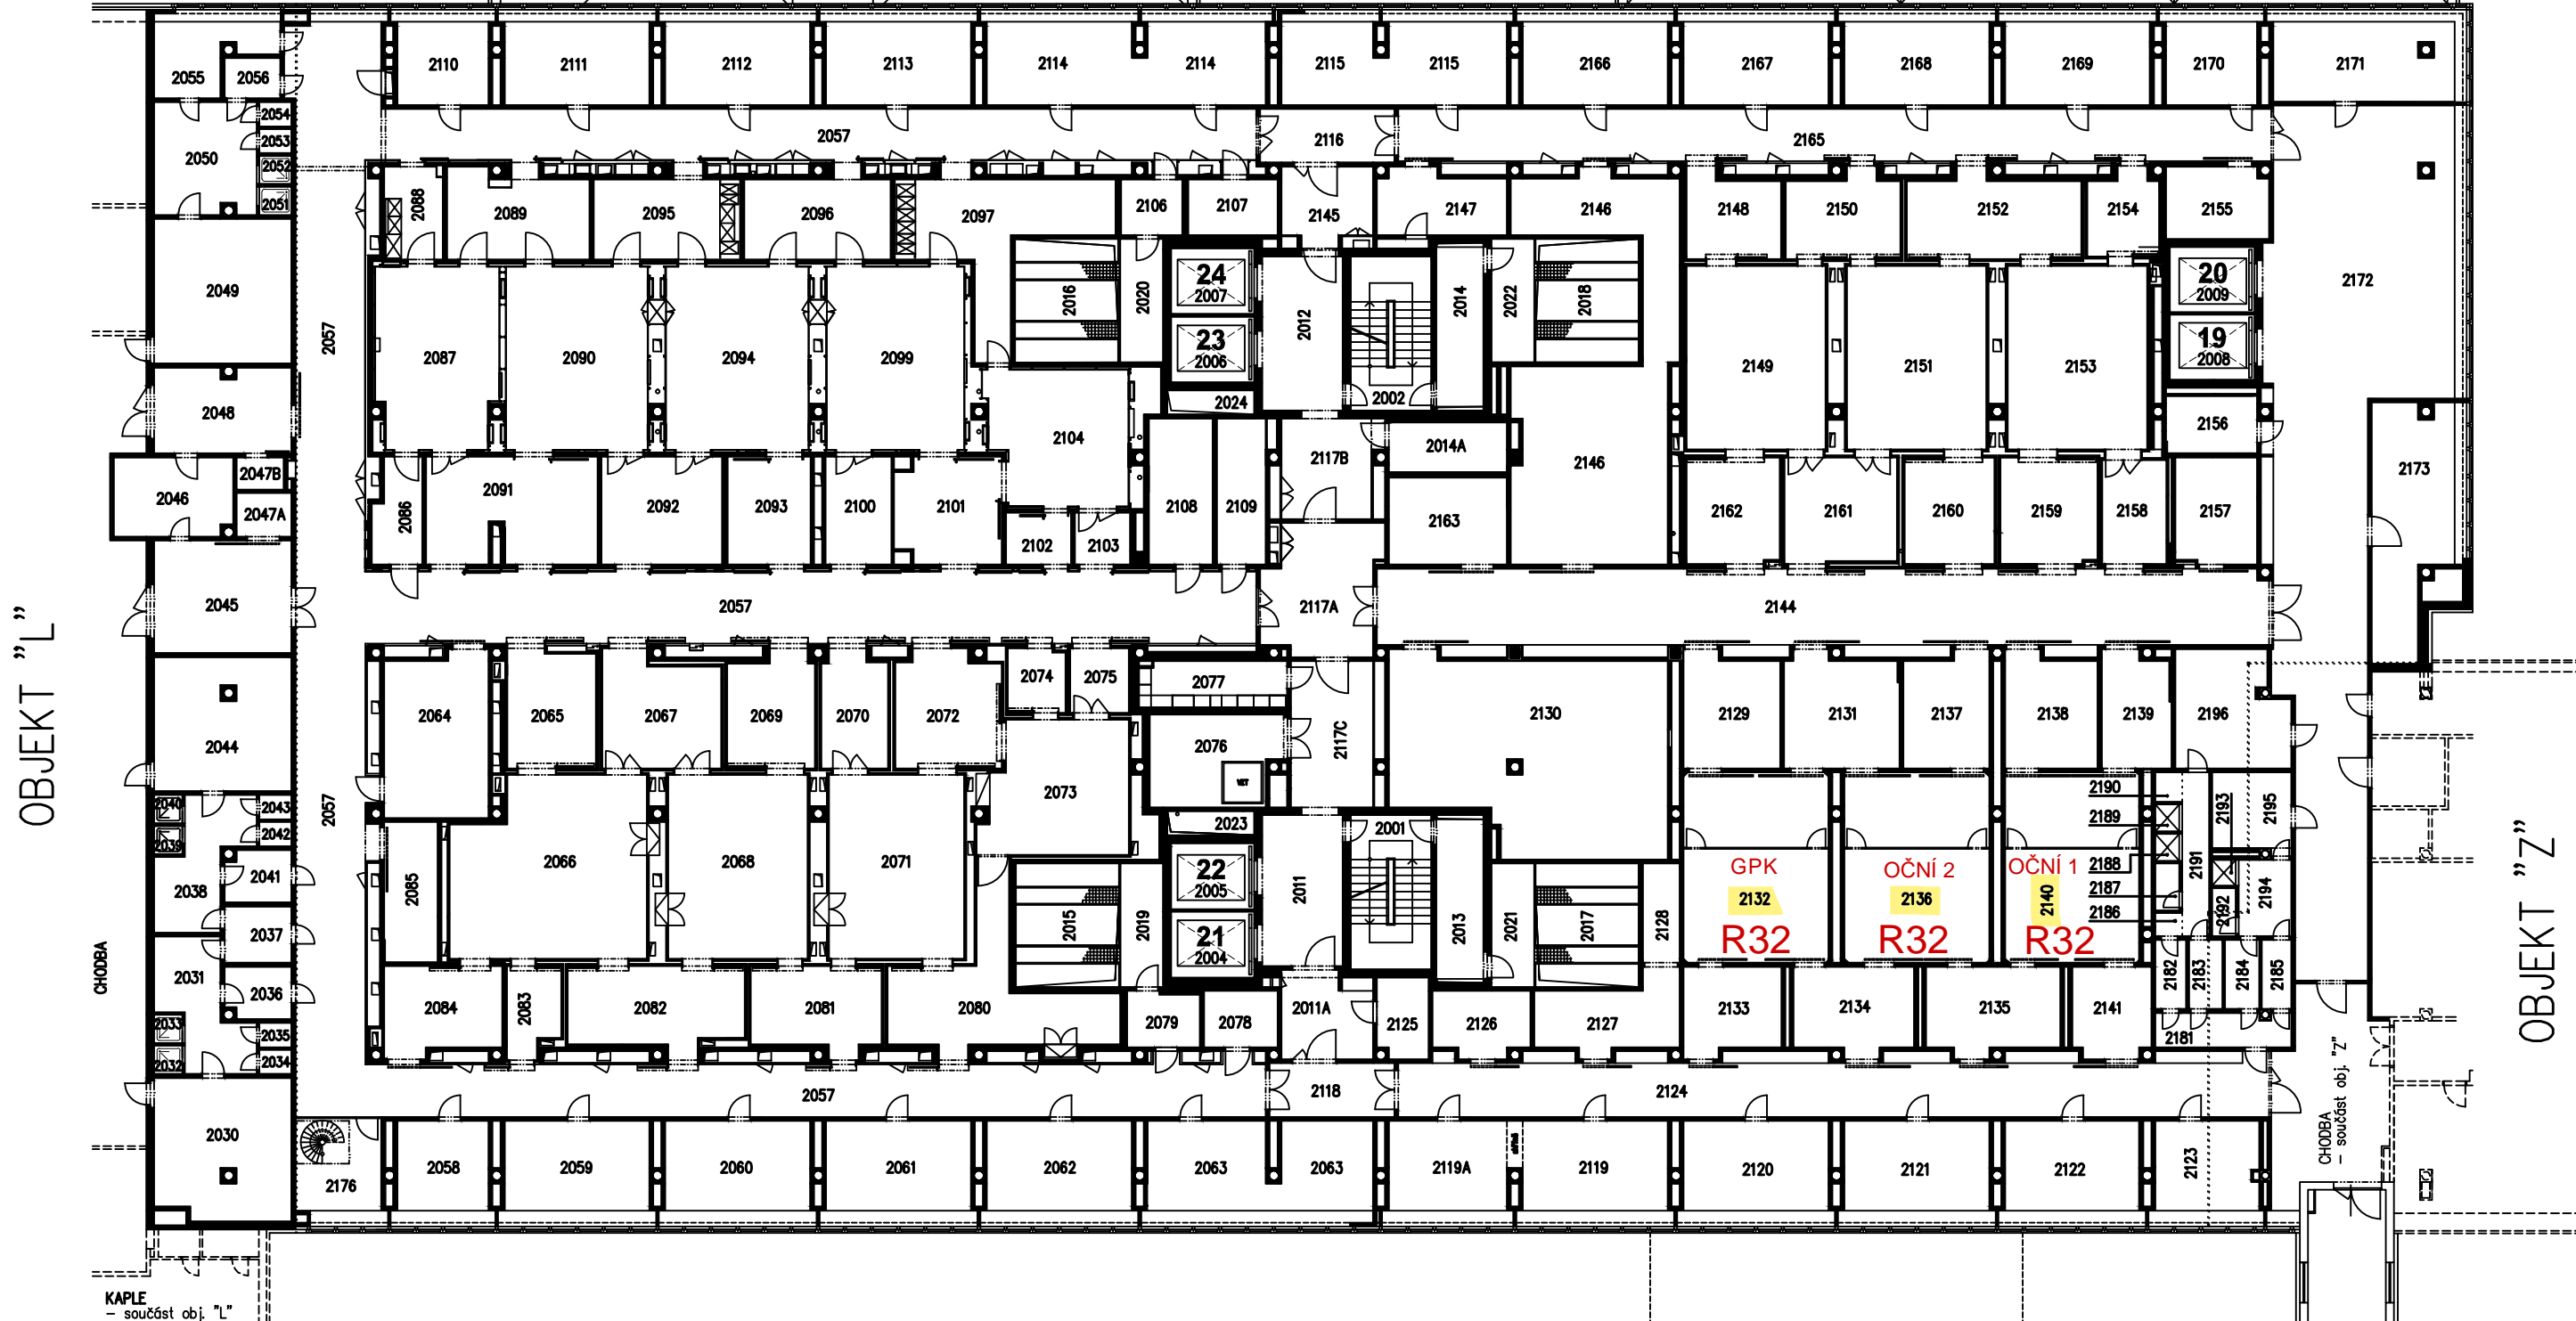


ORIENTAČNÍ PŮDORYSNÉ SCHEMA

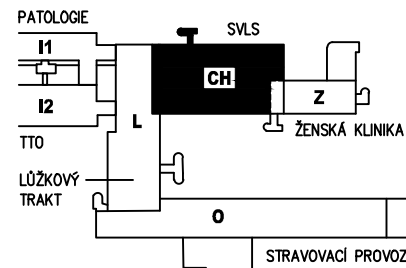

CH - 2.NP

měřítko 1 : 250
aktualizace: 11 / 2018

CENTRÁLNÍ OPERAČNÍ SÁLY

