



Půdorys 1.PP

Stávající stav

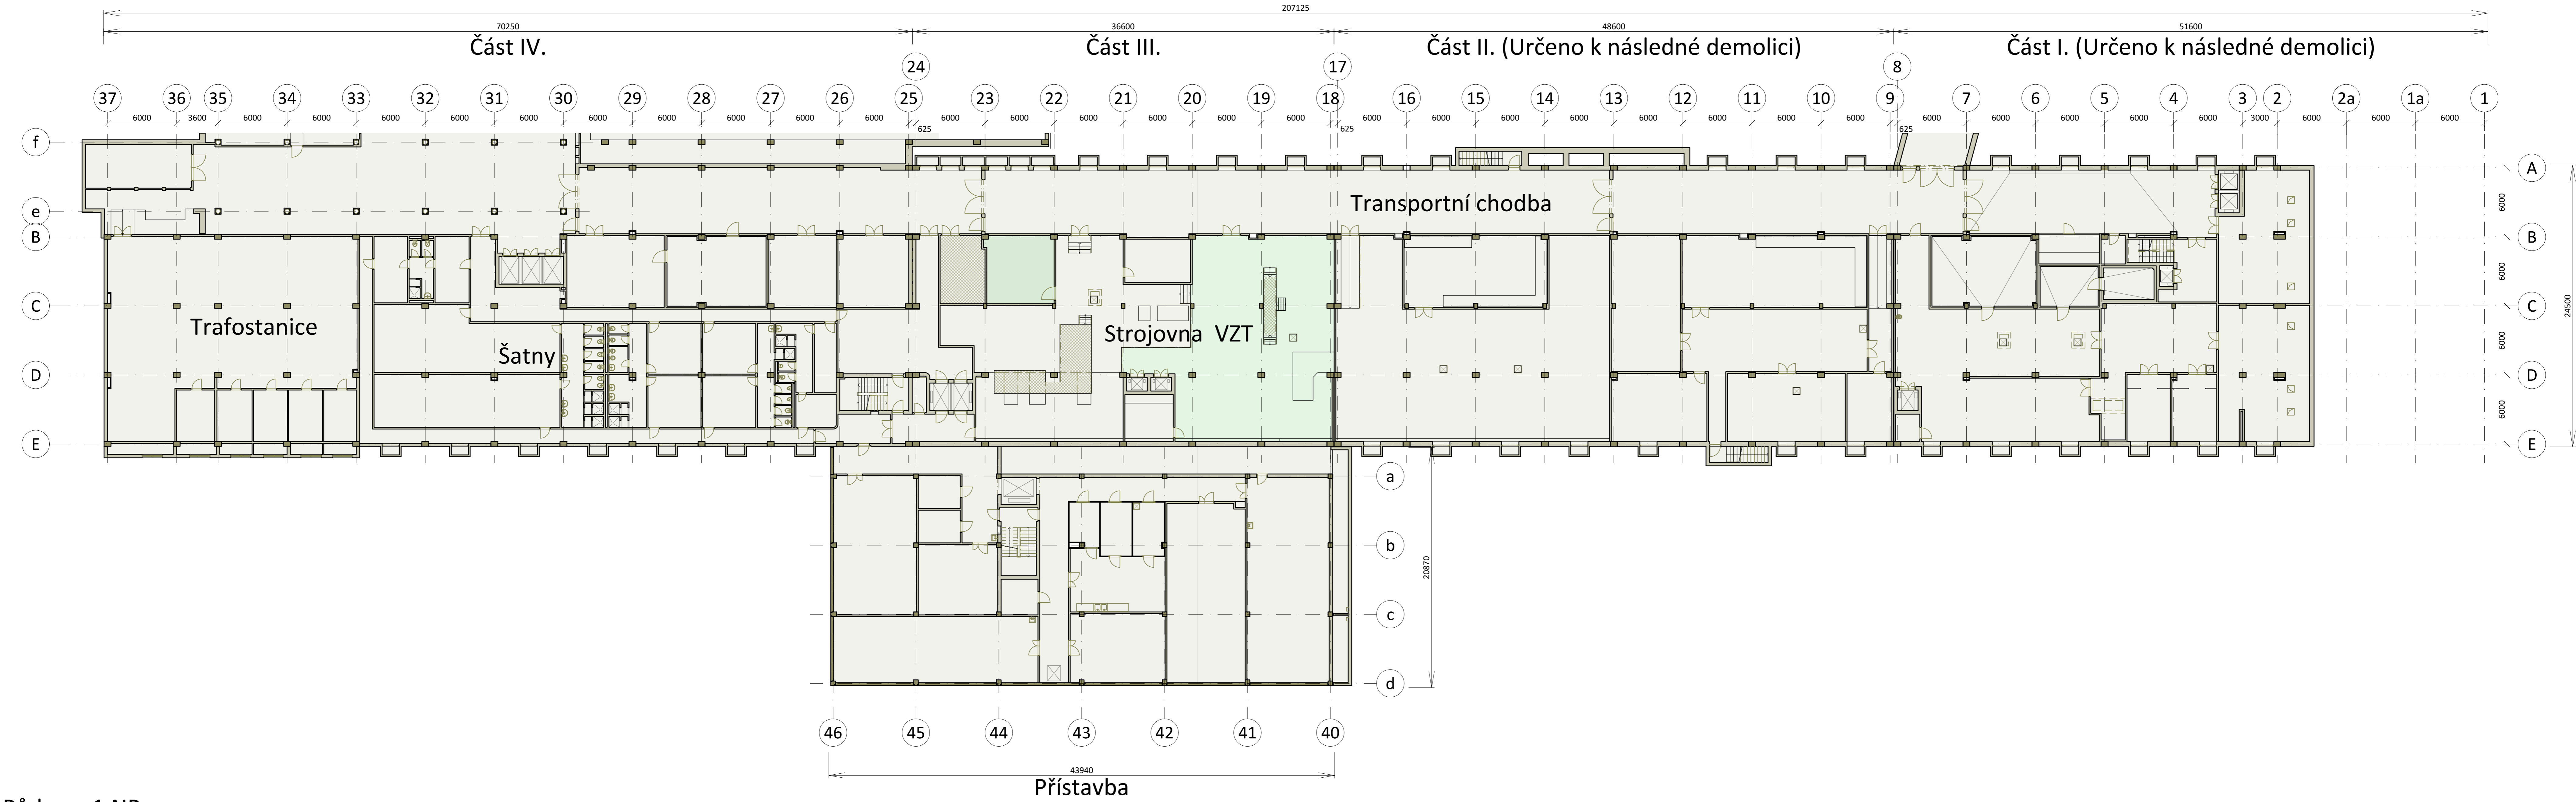

Půdorys 1.NP


Stávající stav

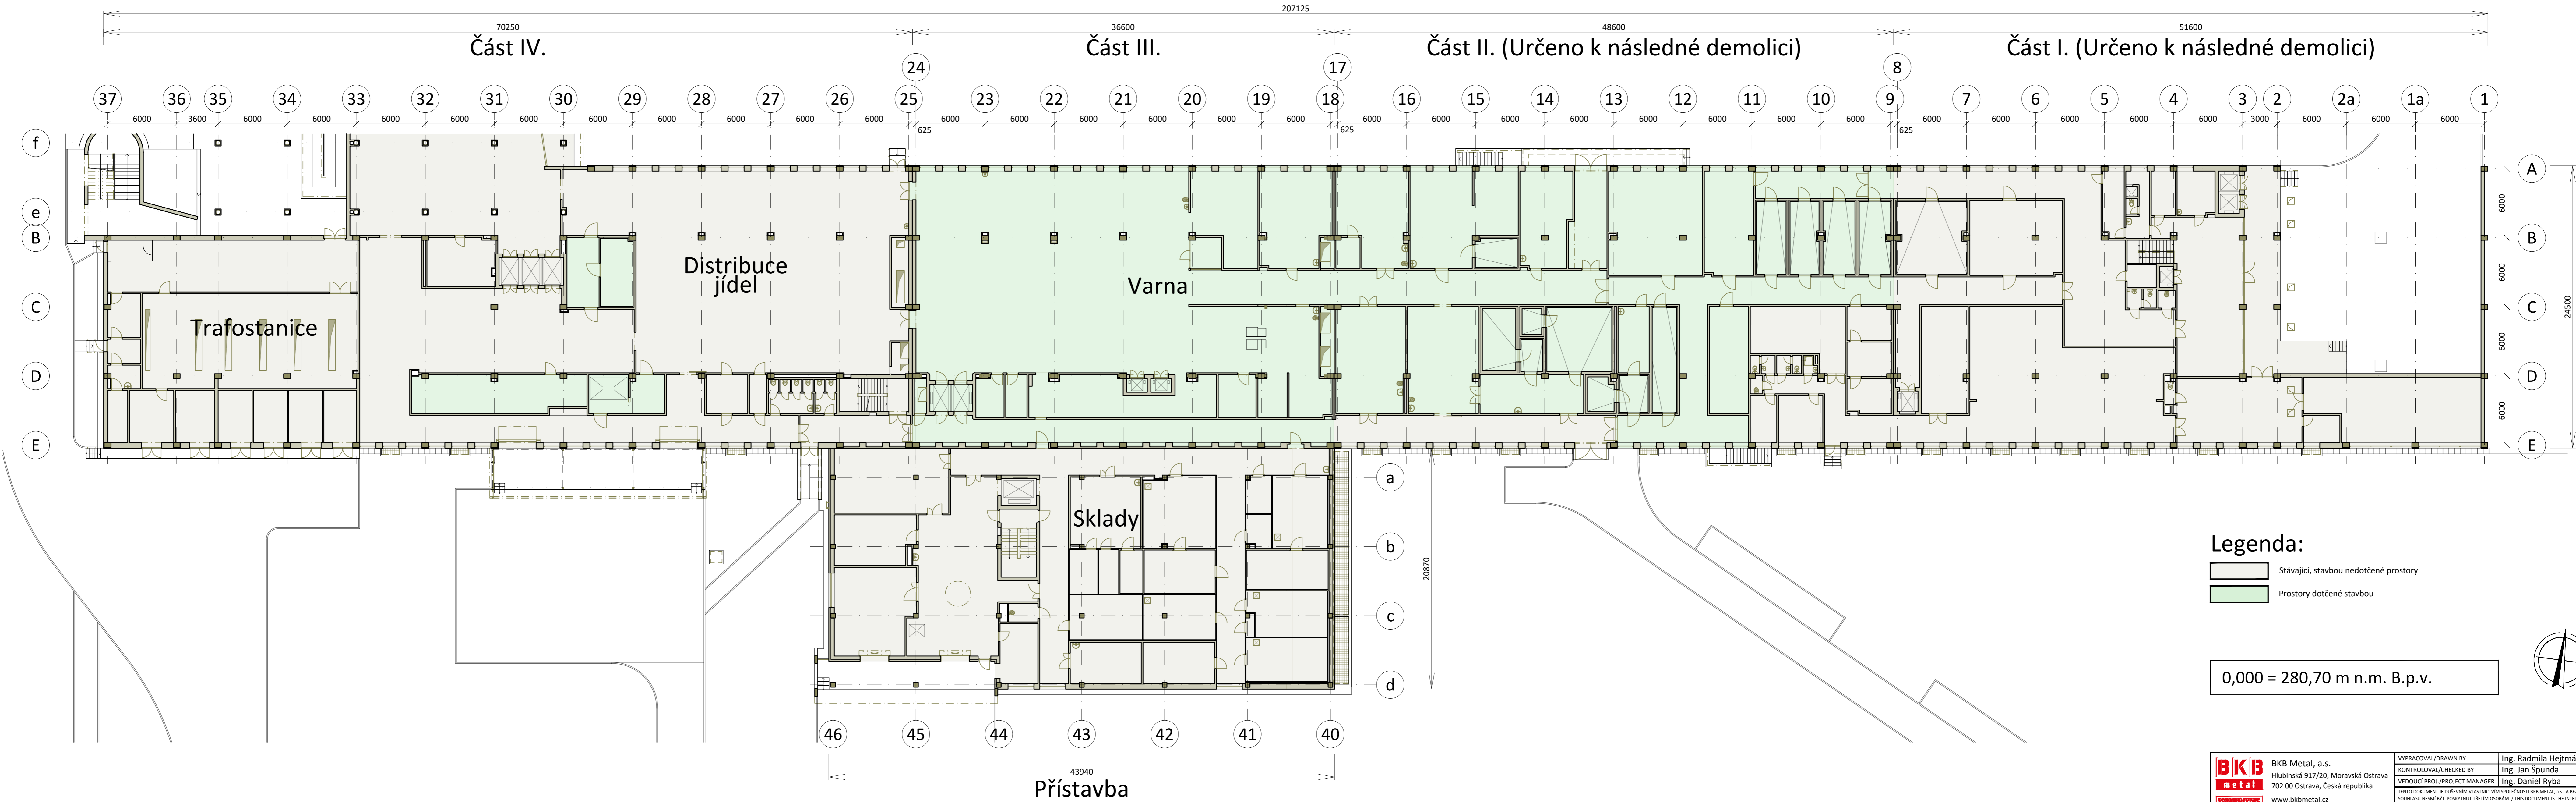

Legenda:

- Stávající, stavbou nedotčené prostory
- Prostory dotčené stavbou

0,000 = 280,70 m n.m. B.p.v.

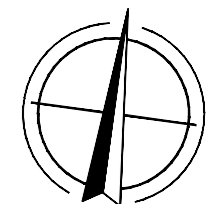

BKB metal	BKB Metal, a.s. Hlubinkova 912/70, Moravská Ostrava 702 00 Ostrava, Česká republika www.bkbmetal.cz	VYPRACOVAL/DRAWN BY KONTROLOVAL/CHECKED BY	Ing. Radmila Hejtmánková Ing. Jan Špunda
		VEDOUcí PROJEKTU/PROJECT MANAGER	Ing. Daniel Ryba

INVESTOR	FAKULTNÍ NEMOCNICE BRNO	DATA/DATE	10/2022
PROJEKT/PROJECT	FN Brno - Rekonstrukce stravovacího provozu	STUPĚŇ/PHASE	DPS
ČÁST/PART	SO 01 Objekt kuchyně D.1.1 Architektonicko stavební řešení	MĚŘÍTKO/SCALE	1:200
		ROZMĚRY/UNITS	mm
		FORMÁT/FORMAT	A0
		POČET LÁNOV. OF A4	16
		ZAKÁZKA/CONTRACT	22-5014-01
NÁZEV/TITLE	Celkový půdorys 1.PP, 1.NP Stávající stav	ARCHIVNÍ ČÍSLO/ARCHIVE NUMBER	BKB-O-11780