


Celkový půdorys 1.NP - provizorní stav

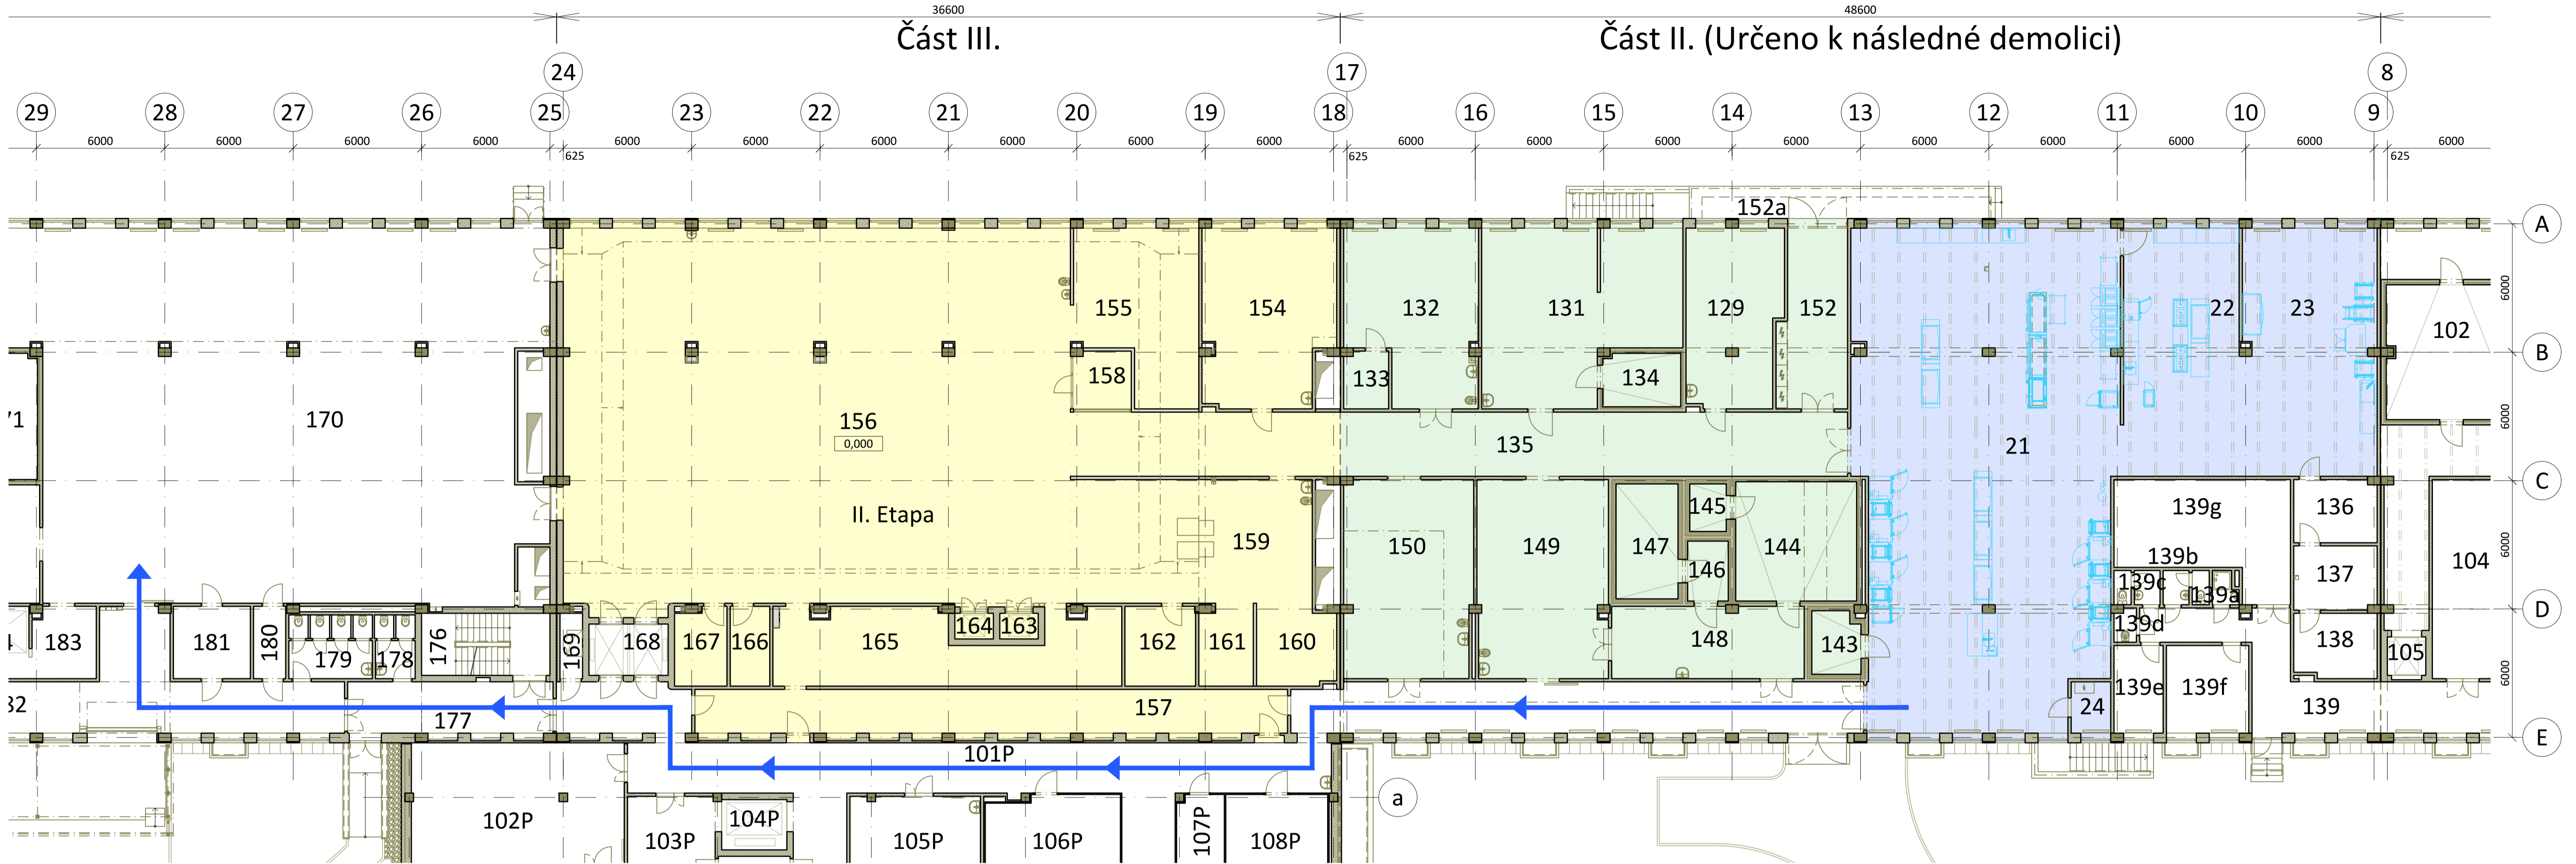

Legenda místností

OZ.	Popis
101	Chodba
102	Chladirna
103	Sklad
104	Sklad
105	Výtah
106	Sklad
107	WC
108	Sklad
108a	Sklad
108b	Sklad
109	Sklad
110	Umývárna
111	Sklad
112	Sklad
113	Výtah
114	Schodiště
115	Strojovna výtahu
116	WC předsih
117	WC
118	Úklid
119	Chodba
120	Rampa
121	Výtah
122	Vjezd

OZ.	Popis
21	Varna
22	Varna diet
23	Mytí provozního nádobí
24	Místnost RACK
129	Denní místnost
131	Studená kuchyně
132	Příprava těsta
133	Sklad
134	Chladirna
135	Chodba
136	Sklad
137	Sklad
138	Sklad
139	Chodba
139a	Sprcha
139b	WC ženy
139c	WC muži
139d	Úklid
139e	Kancelář
139f	Kancelář
139g	Sklad
143	Mrazirna
144	Chladirna
145	Mrazirna
146	Chladirna
147	Mrazirna
148	Příprava masa
149	Příprava masa
150	Čistá příprava zeleniny
152	Odpady
152a	Rampa


OZ.	Popis
154	Expedice závodní jídelna
155	Mytí
156	Hlavní varna
157	Chodba
158	Dietní sestra
159	Dietní kuchyně
160	Příprava
161	Příprava
162	Denní místnost kuchařů
163	Výtah
164	Výtah
165	Mytí černého nádobí
166	Denní sklad kuchařů
167	Odpady
168	Výtahy
169	Sklad
170	Distribuce jídel
171	Chladicí box
172	Chodba
173	Výtahy
174	Dílňa
175	Mytí nádobí pacientů
176	Schodiště
177	Chodba
178	WC muži
179	WC ženy
180	Chodba
181	Denní místnost
182	Chodba
183	Sušení vozíků
184	Mytí vozíků
185	Přiručení sklad
186	Rampa
101P	Chodba
102P	Suchý sklad pro palety
103P	příjem zboží, manipulace
104P	Výtah
105P	Denní sklad kuchařů
106P	Chladicí box - zelenina
107P	Chladicí box - uzeniny
108P	Chladicí box - maso

Legenda:


- Provizorní varna (I. Etapa) (určeno k následné demolici)
- Stávající prostory kuchyně (určeno k následné demolici)
- II. Etapa
- Trasa hotového jídla z provizorní kuchyně do místnosti distribuce jídel
- Technologie

Etapy výstavby

- I. Etapa: Výstavba provizorní varny
- II. Etapa: Rekonstrukce varny
- III. Etapa: Dokončení rekonstrukce varny

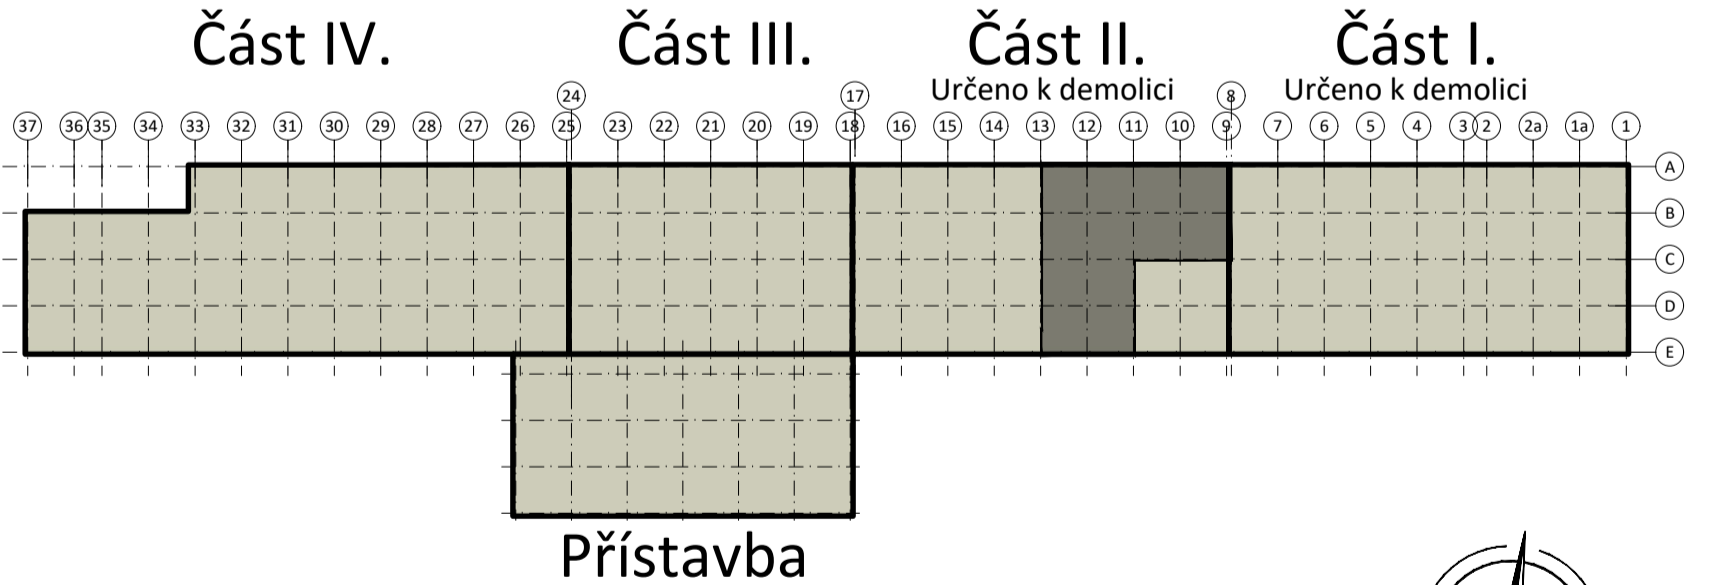

0,000 = 280,70 m n.m. B.p.v.

	BKB Metal, a.s. Hlubinská 917/20, Moravská Ostrava 702 00 Ostrava, Česká republika <a href="http://www.bkbmetal.cz">www.bkbmetal.cz</a>	VYPRACOVAL/DRAWN BY		Ing. Radmila Hejtmánková	
		KONTROLOVAL/CHECKED BY		Ing. Jan Špunda	
		VEDOUČÍ PROJ./PROJECT MANAGER		Ing. Daniel Ryba	
		TENTO DOKUMENT JE DUŠEVNÍM VLASTNICTVÍM SPOLEČNOSTI BKB METAL, a.s. A BEZ JEJÍHO PÍSEMNÉHO SOUHLASU NESMÍ BÝT POSKYTNUT TŘETÍM OSOBÁM. / THIS DOCUMENT IS THE INTELLECTUAL PROPERTY OF BKB METAL, a.s. AND WITHOUT ITS WRITTEN PERMISSION MAY NOT BE PROVIDED TO THIRD PARTIES.			
INVESTOR		FAKULTNÍ NEMOCNICE BRNO			
PROJEKT/PROJECT		FN Brno - Rekonstrukce stravovacího provozu		DATUM/DATE	10/2022
ČÁST/PART		SO 01 Objekt kuchyně D.1.1 Architektonicko stavební řešení		STUPEŇ/PHASE	DPS
				MĚŘÍTKO/SCALE	1:150
				JEDNOTKY/UNITS	A1
				FORMÁT/FORMAT	m1
				POČET A4/NO. OF A4	8
				ZAKÁZKA/CONTRACT	22-5014-01
NÁZEV/TITLE		Celkový půdorys 1.NP Provizorní stav		ARCHIVNÍ ČÍSLO/ARCHIVE NUMBER	REV.
				BKB-1-10710	