




Půdorys desky na úrovni -0,150 m

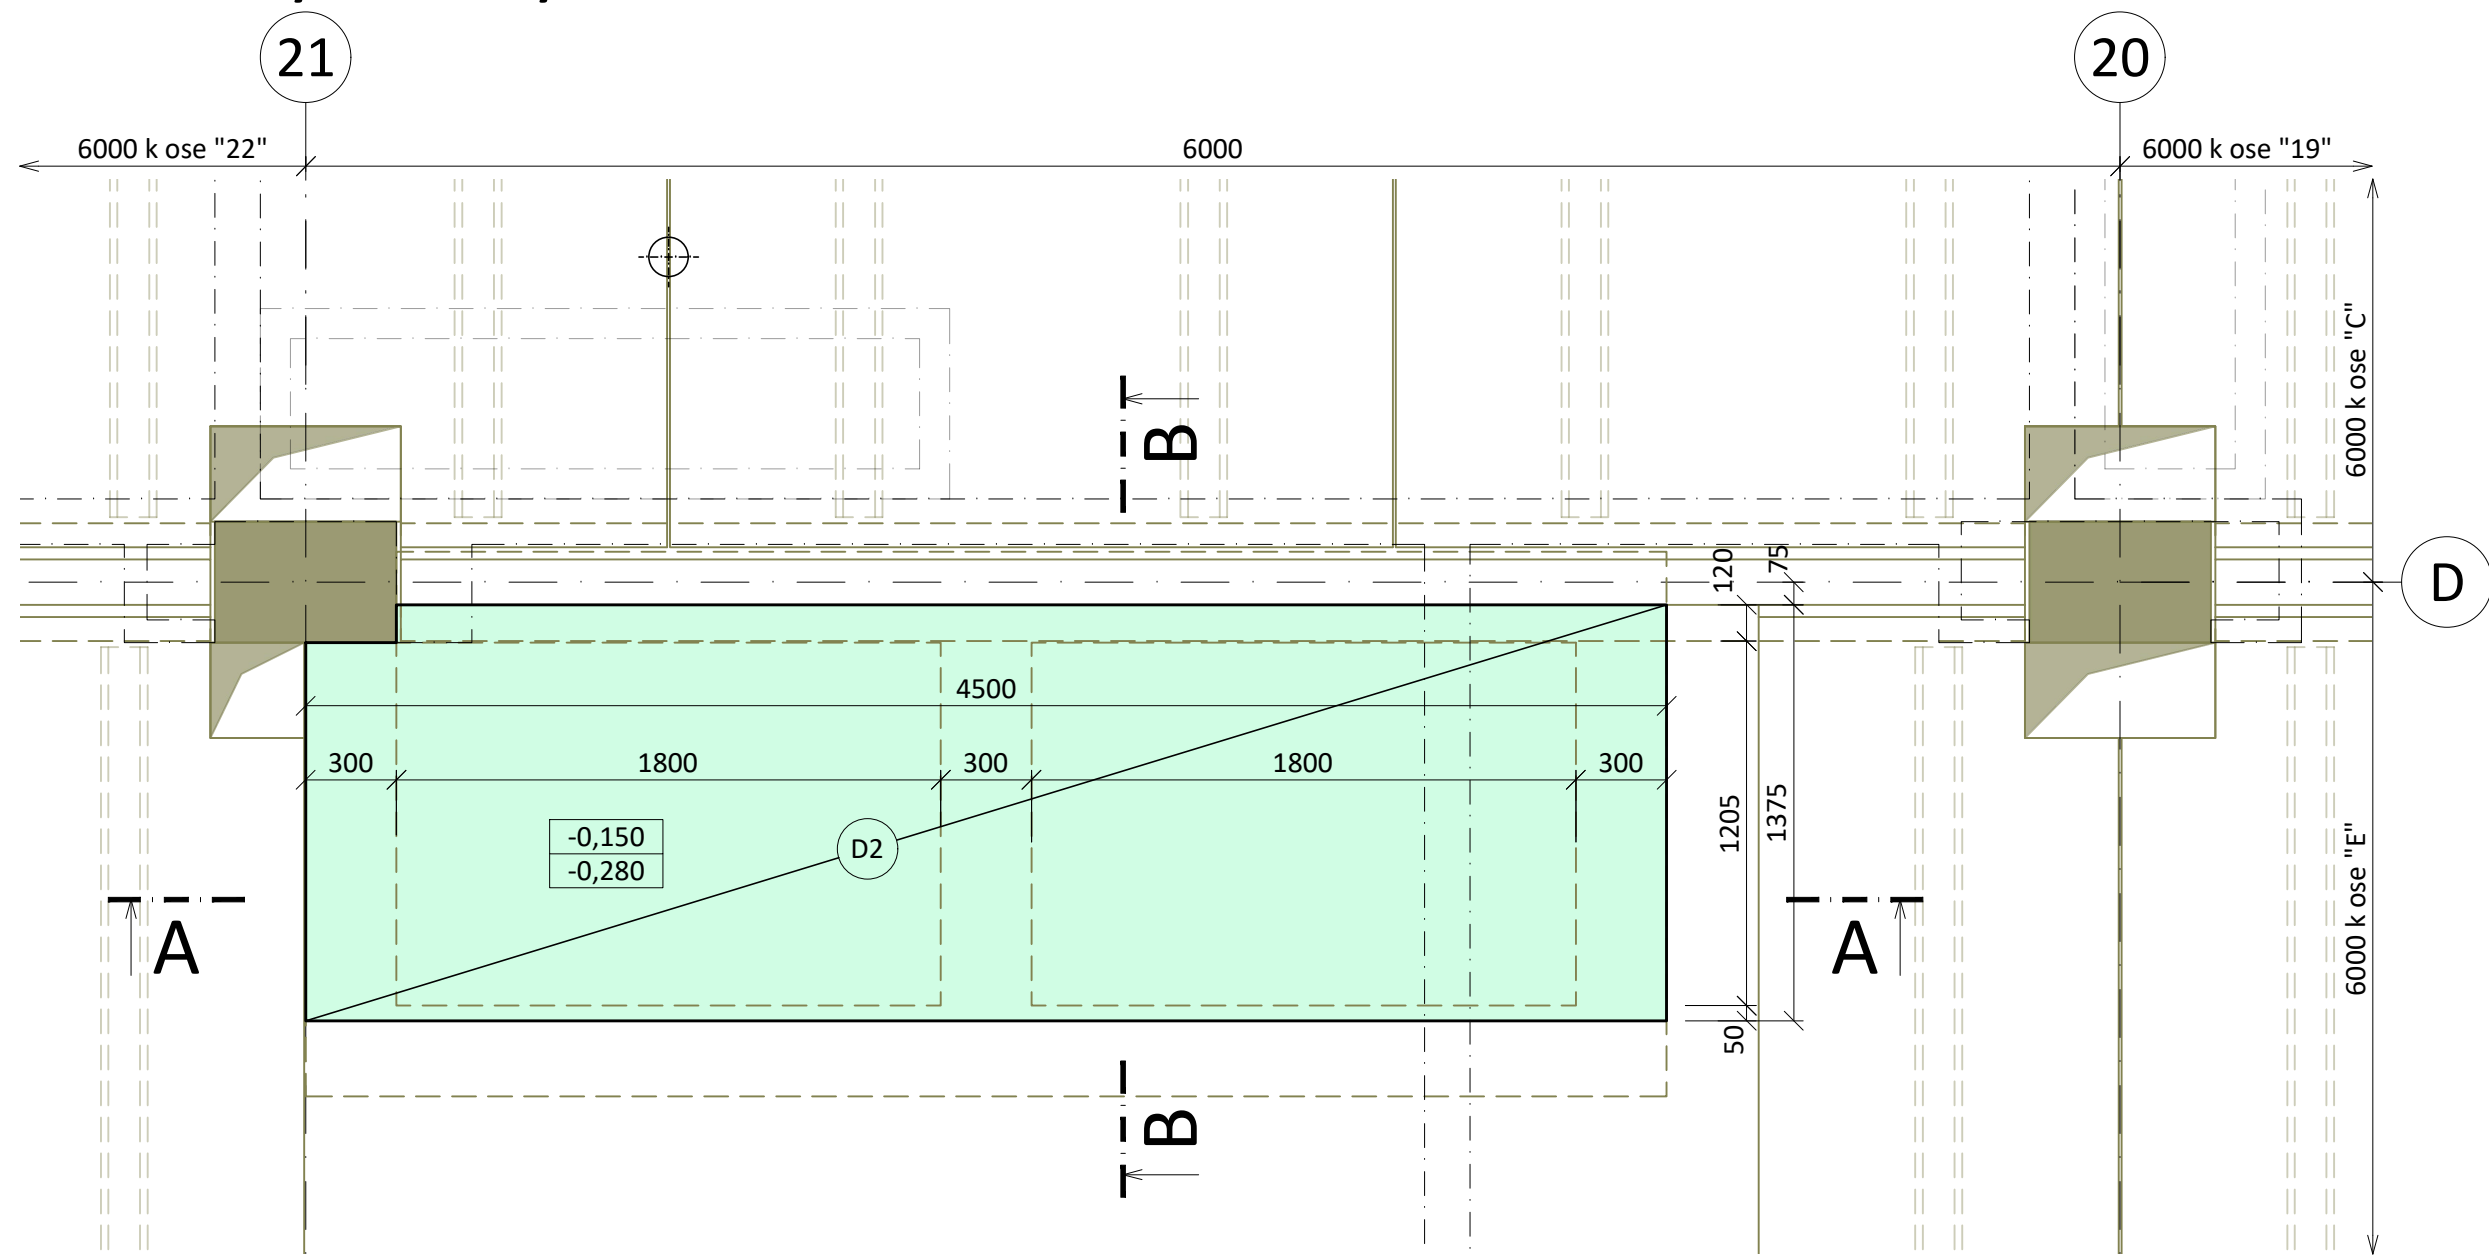

Řez A-A

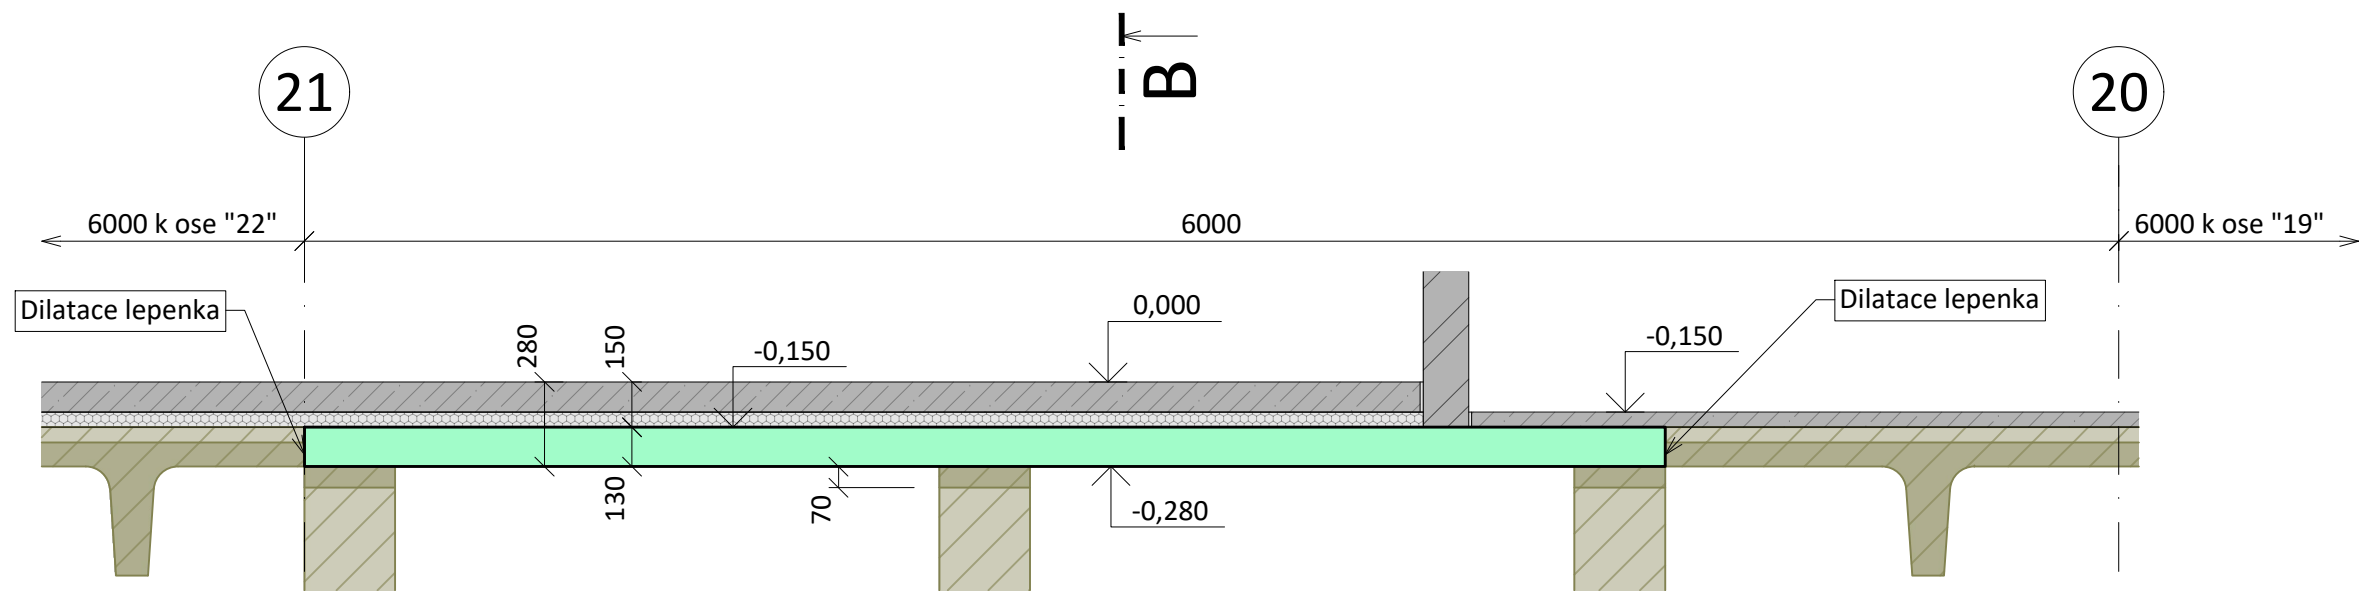


Řez B-B

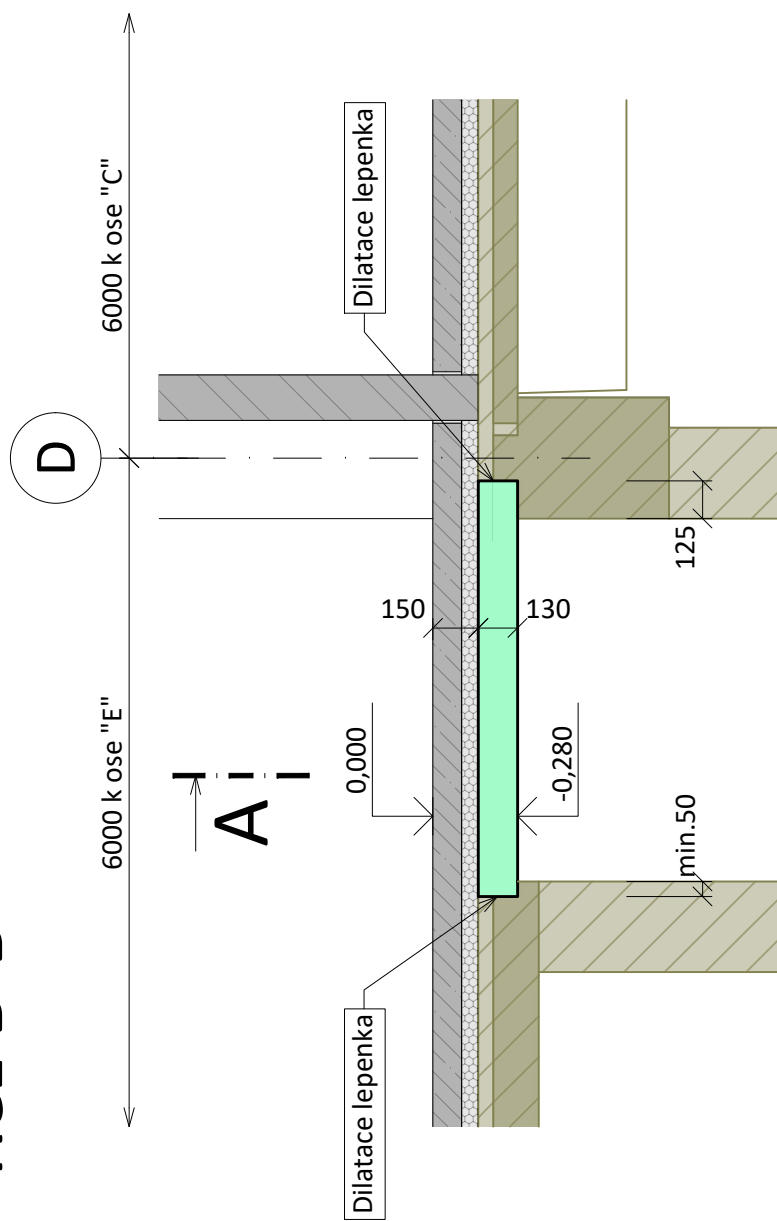


Navrženo dle ČSN EN 1992-1-1 (73 1201), ČSN EN ISO 3766, ČSN EN 206 + A2  
Provádět dle ČSN EN 13 670

Beton: C 25/30 - XC1 - CI 0,2 - 8/16 - S3  
Ocel: B500B  
Krytí: 20 mm

0,000 = 280,70 m n.m. B.p.v.

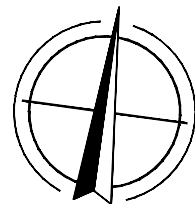

	BKB Metal, a.s. Hlubinská 917/20, Moravská Ostrava 702 00 Ostrava, Česká republika  www.bkbmetal.cz	VYPRACOVAL/DRAWN BY	Ing. Radmila Hejtmánková	
		KONTROLOVAL/CHECKED BY	Ing. Jan Špunda	
		VEDOUČÍ PROJ./PROJECT MANAGER	Ing. Daniel Ryba	
		TENTO DOKUMENT JE DUŠEVNÍM VLASTNICTVÍM SPOLEČNOSTI BKB METAL, a.s. A BEZ JEJÍHO PÍSEMNÉHO SOUHLASU NESMÍ BÝT POSKYTNUT TŘETÍM OSOBÁM. / THIS DOCUMENT IS THE INTELLECTUAL PROPERTY OF BKB METAL, a.s. AND WITHOUT ITS WRITTEN PERMISSION MAY NOT BE PROVIDED TO THIRD PARTIES.		

INVESTOR	FAKULTNÍ NEMOCNICE BRNO		
PROJEKT/PROJECT	FN Brno - Rekonstrukce stravovacího provozu	DATUM/DATE	10/2022
		STUPEŇ/PHASE	DPS
ČÁST/PART	SO 01 Objekt kuchyně D.1.2 Stavebně konstrukční řešení	MĚŘÍTKO/SCALE	1:25
		JEDNOTKY/UNITS	mm
		FORMÁT/FORMAT	A2
		POČET A4/NO. OF A4	4
		ZAKÁZKA/CONTRACT	22-5014-01
NÁZEV/TITLE	Výkres tvaru - deska (D2)	ARCHIVNÍ ČÍSLO/ARCHIVE NUMBER	REV.
		BKB-2-11927	