






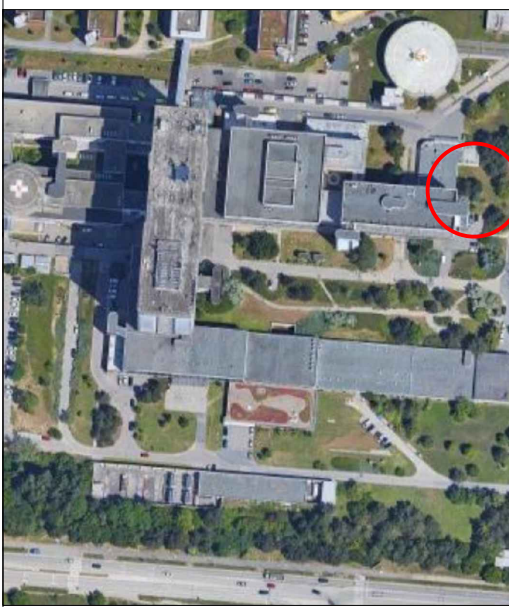





LEGENDA - DENDROLOGICKÝ PRŮZKUM, NÁVRH KÁCENÍ

-  zachované stromy
-  zachované porosty dřevin
-  kácení - stromy s obvodem km. nad 80 cm (s žádostí o kácení)
-  kácení - zapojené porosty dřevin celkové sečtené plochy nad 40 m² (s žádostí o kácení)
-  kácení - stromy s obvodem km. do 80 cm (bez žádosti o kácení)
-  kácení - nezapojené porosty (bez žádosti o kácení)
- 37** inventarizační číslo rostliny (dle tabulky)
-  hranice dendrologického průzkumu

TENTO VÝKRES JE CHRÁNĚN AUTORSKÝMI PRÁVY.




Brno [582786]
± 0,000 = +281,56 m.n.m.

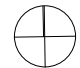S


PROJEKT / PROJECT:
FN Brno - Ústavní lékárna
Brno [582786]
p.č. Starý Lískovec [612014] - 1681/14, 1681/168, 1681/2, 2874, 2876, 2877, 2885/1, 2885/2, 2886, 2888/1, 2890, 2894, 2896, 2897, 2900, 2901, 2909, 2917
Bohunice [612006] - 1298/1, 1328/1, 1328/2, 3137, 3139, 3141, 3156/1, 3177, 3178, 3179/1, 3180/1, 3181, 3182, 3190

INVESTOR / CLIENT:
Fakultní nemocnice v Brně
Jihlavská 20, 625 00 Brno

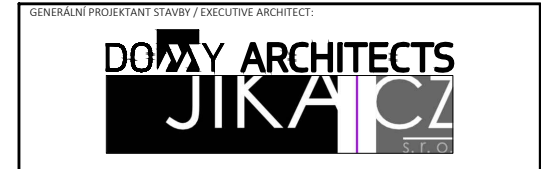

| | |
|--------------------------------------|-------------|
| AUTORIZAČNÍ RAŽÍTKO / AUTHORIZATION: | PÁŘE / SET: |
| | |

ZODPOVĚDNÝ PROJEKTANT / RESPONSIBLE DESIGNER:
Ing. Dagmar Hawerlandová

ZPRACOVAL / DRAWN BY:
Ing. Lucie Pangráčová

KONTOLOVAL / CHECKED BY:
Ing. Dagmar Hawerlandová

FAZE / PHASE:
DÚSP - dokumentace pro vydání společného povolení

OBJEKT/BUILDING:
D.1.- SO-08 SADOVÉ ÚPRAVY A MOBILIÁŘ

| | |
|----------------------------------|--|
| MĚŘÍTKO / SCALE: 1:500 | ČÍSLO PROJEKTU / PROJECT NUMBER J22001 |
|----------------------------------|--|

NÁZEV VÝKRESU / TITLE:
Situace

01 - Dendrologický průzkum, návrh kácení

| | | |
|--|---------------------------------|---------|
| ČÍSLO VÝKRESU / DRAWING No.: 101 | DATUM / DATE: 11.2022 | REVIZE: |
|--|---------------------------------|---------|