


NOVÝ STAV

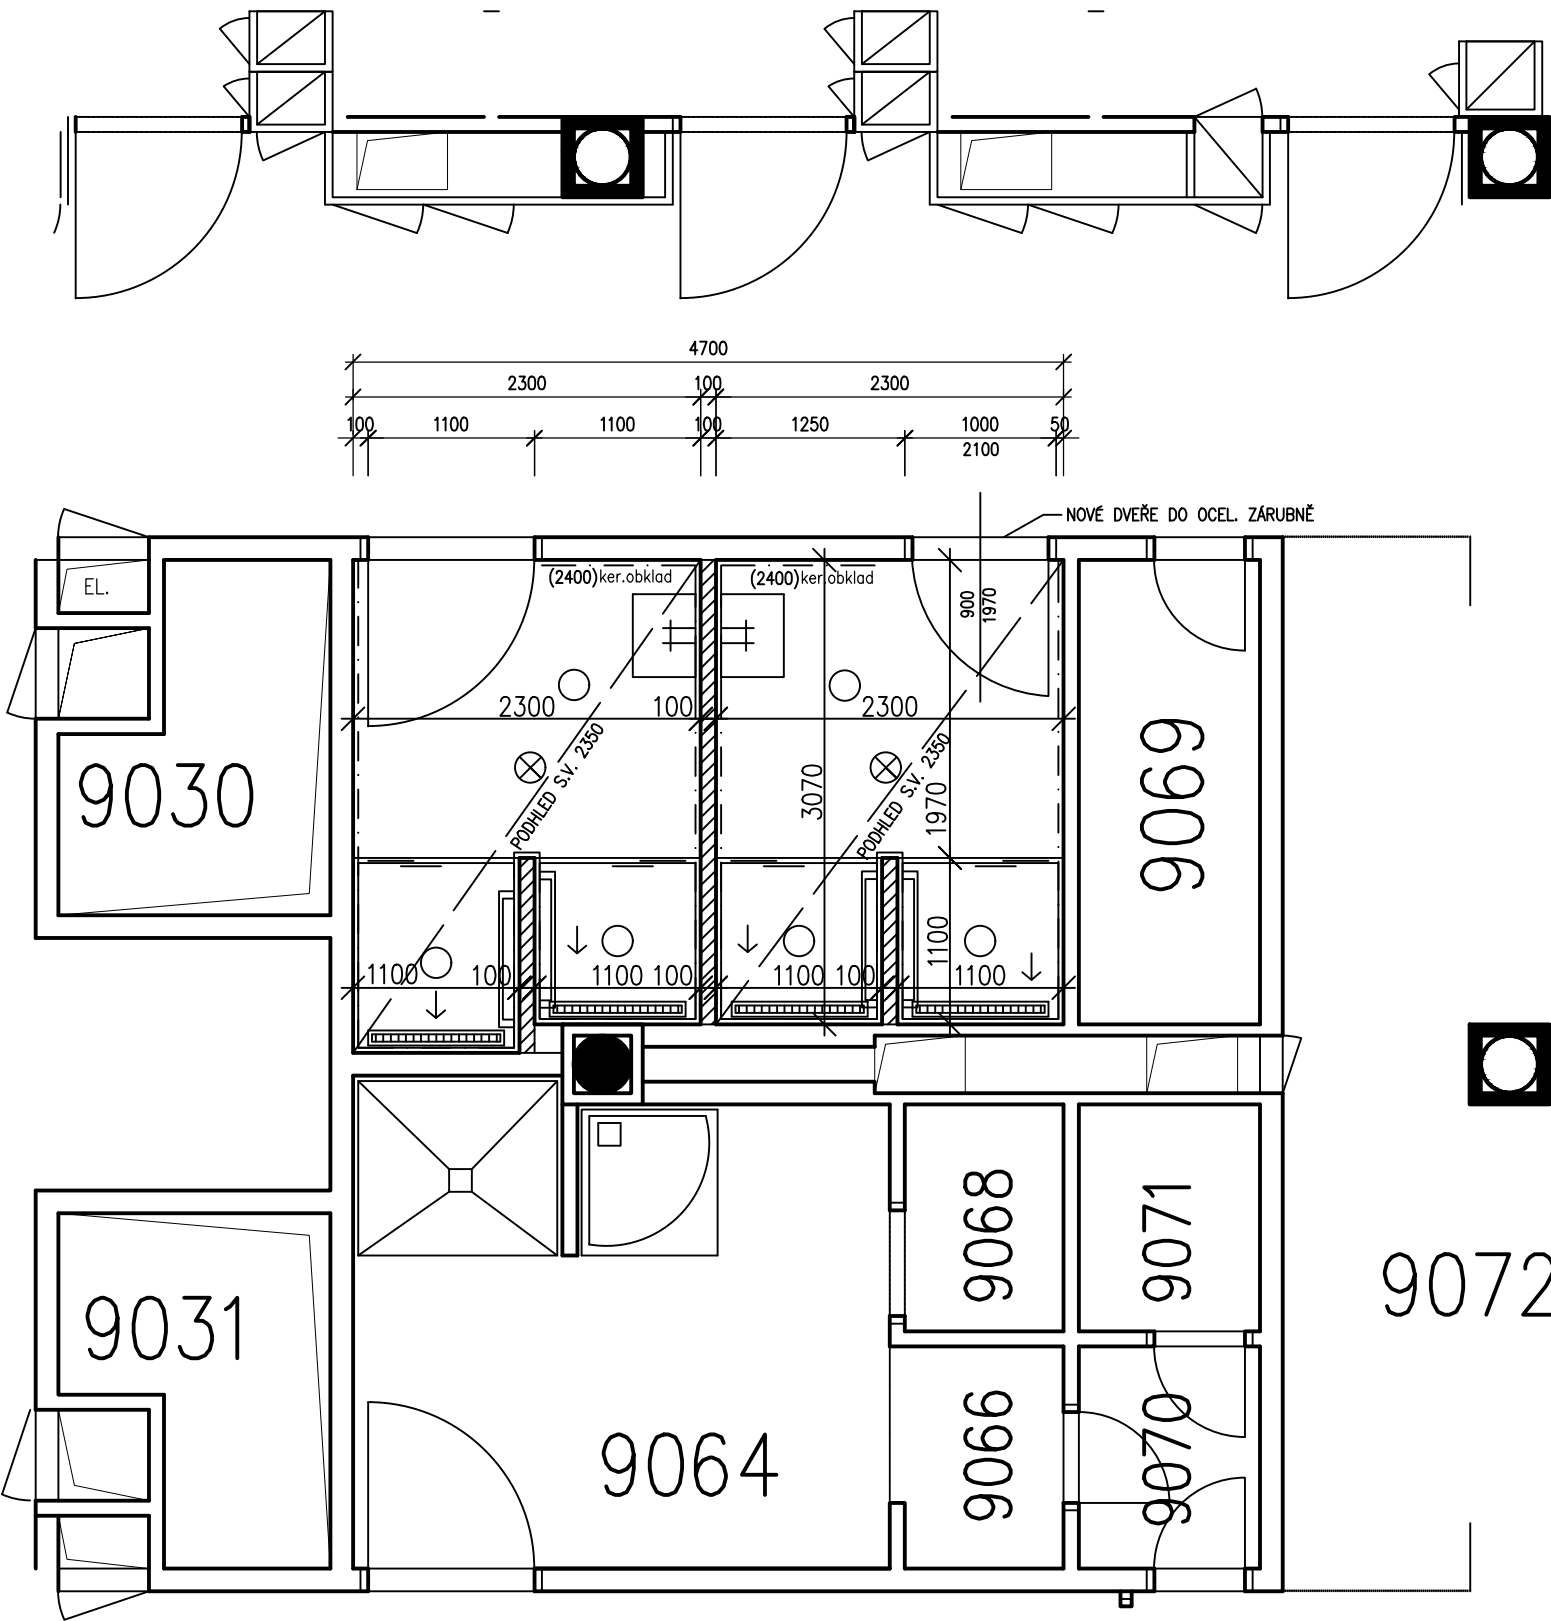

LEGENDA POVRCHŮ:

- NOVÝ KERAMICKÝ OBKLAD DO V=2400
- NOVÝ KAZETOVÝ PODHLED
- PÓROBETONOVÉ ZDIVO TL. 100, VYZDĚNO POD STROP
- TALIŘOVÉ VENTILY
- NOVÁ LED SVÍTIDLA VEL. 600X600 V ODPOVÍDAJÍCÍ OCHRANĚ IP

POPIS STAVEBNÍCH ÚPRAV:

ZAZDĚNÍ OCELOVÉ ZÁRUBNĚ VEL. Š. 900 VČETNĚ NÁTĚRU A DODÁVKA NOVÝCH DVEŘÍ VČETNĚ KOVÁNÍ
ZAPRAVENÍ OTVORU PO OSAZENÍ ZÁRUBNĚ VČETNĚ DOPLNĚNÍ OBKLADU DLE STÁVAJÍCÍHO
NAD NOVÝMI DVEŘMI DOPLNĚNA VĚTRACÍ HLINÍKOVÁ MŘÍŽKS VEL. . CCA 500 X 1100 DLE STÁVAJÍCÍCH, PŘEKLAD
VYZDÍVKA PŘÍČEK Z PÓROBETONOVÝCH TVÁRNIC TL. 100 NOVÁ DISPOZICE PROSTOR
BETONÁŽ VYROVNÁVACÍ SPÁDOVÉ MAZANINY DO SPRCHOVÝCH VYZTUŽENÉ SÍTÍ KARI TL. 5 MM OKA 100X100
POKLÁDKA KERAMICKÉ DLAŽBY VEL. 300 X 300 DO FLEXIBILNÍHO TMELE (POŽADAVEK PROTISKLUZ R11)
VYROVNÁNÍ STÁVAJÍCÍCH OMÍTEK STĚN PO VYBOURÁNÍ OBKLADU
NOVÉ ROZVODY VODY - NÁPOJNÉ MÍSTO V CHODBĚ PŘED MÍSTNOSTÍ (PŘÍSTUP PŘES KAZETOVÝ PODHLED)
NOVÉ ROZVODY VODY BUDOU V TLAKOVÉM POTRUBÍ PVC-C DLE POŽADAVKU FN BRNO
NOVÉ ROZVODY KANALIZACE - DO STOUPACÍHO VEDENÍ NAPOJENO O PATRO NIŽE NAD PODHLEDEM
NUTNÉ PROVĚSTJÁDROVÉ VRTY SKRZE STROPNÍ ŽB KCI
NOVÉ ZAŘÍZOVACÍ PŘEDMĚTY (4 X NEREZOVÝ ŽLAB S TRÍDILNOU SPRCHOVOU ZÁSTĚNOU, 2X UMYVADLO, 4X MADLO
KONCOVÉ PRVKY VZT BUDOU OSAZENY DLE DISPOZICE PO KONZULTACI SE ZÁSTUPCEM FN BRNO (P. ŠMERDA)
A DOPOJENY FLEXIBILNÍM HLINÍKOVÝM POTRUBÍM
ÚPRAVA OSVĚTLENÍ - NUTNÉ ROZDĚLIT OVLÁDÁNÍ SVĚTEL MÍSTNOSTI NA DVA OKRUHY
NOVÁ LED SVÍTIDLA DO KAZETOVÉHO PODHLEDU VEL. 600 X 600 DLE POŽADOVANÉ IP OCHRANY

	Název stavby: STAVEBNÍ ÚPRAVY UMYVÁRNÍ NA UK v areálu NBP, BUDOVA I, 9np, Fakultní nemocnice		Objednavatel: Fakultní nemocnice Brno Jihlavská 20, 625 00 Brno IČ: 65269705	
	Místo stavby: BUDOVA I, FN BRNO, NEMOCNICE BOHUNICE, Jihlavská 20			
Zhotovitel: Ing. Jana Třeštková IČO: 74262971 Benešská 4157/10 628 00 Brno tel. 731484231	Zakázka: 0017_2024	Stavební objekt: SO_KD01	Formát: A3	Měřítko: 1:50
	Část dokumentace: D.1.1 Architektonicko-stavební řešení	Paré:		
Zodpovědný projektant: Ing. Jana Třeštková	Stupeň dokumentace: STUDIE STAVEBNÍCH ÚPRAV			
Vypracoval: Jan Auda	Obsah výkresu: DÍLČÍ PŮDORYS 9NP NOVÝ STAV		Datum: 06/2024	Číslo výkresu: D.2.0