


SEZNAM ROSTLINNÉHO MATERIÁLU

Poř.č.	Druh		Počet ks	Velikost
	STROMY			
1	Pinus nigra	borovice černá	3	200cm
2	Tilia platyphylla "Fastigiata"	lípa velkolistá	6	obv.km.16-18cm
6	Sorbus intermedia "Browsers"	jeřáb prostřední	2	obv.km.16-18cm
		celkem stromů	11	
	KEŘE			
3	Symphoricarpos x chenaultii "Hancock"	pámelník Chenaultův	348	40 cm
4	Syringa vulgaris	šeřík obecný	80	60 cm
5	Viburnum lantana	kalina tušalaj	80	60 cm
7	Cotoneaster dielsianus	skalník Dielsův	45	60 cm
8	Lonicera nitida "Elegant"	zimolez lesklý	60	40 cm
		celkem keřů	613	

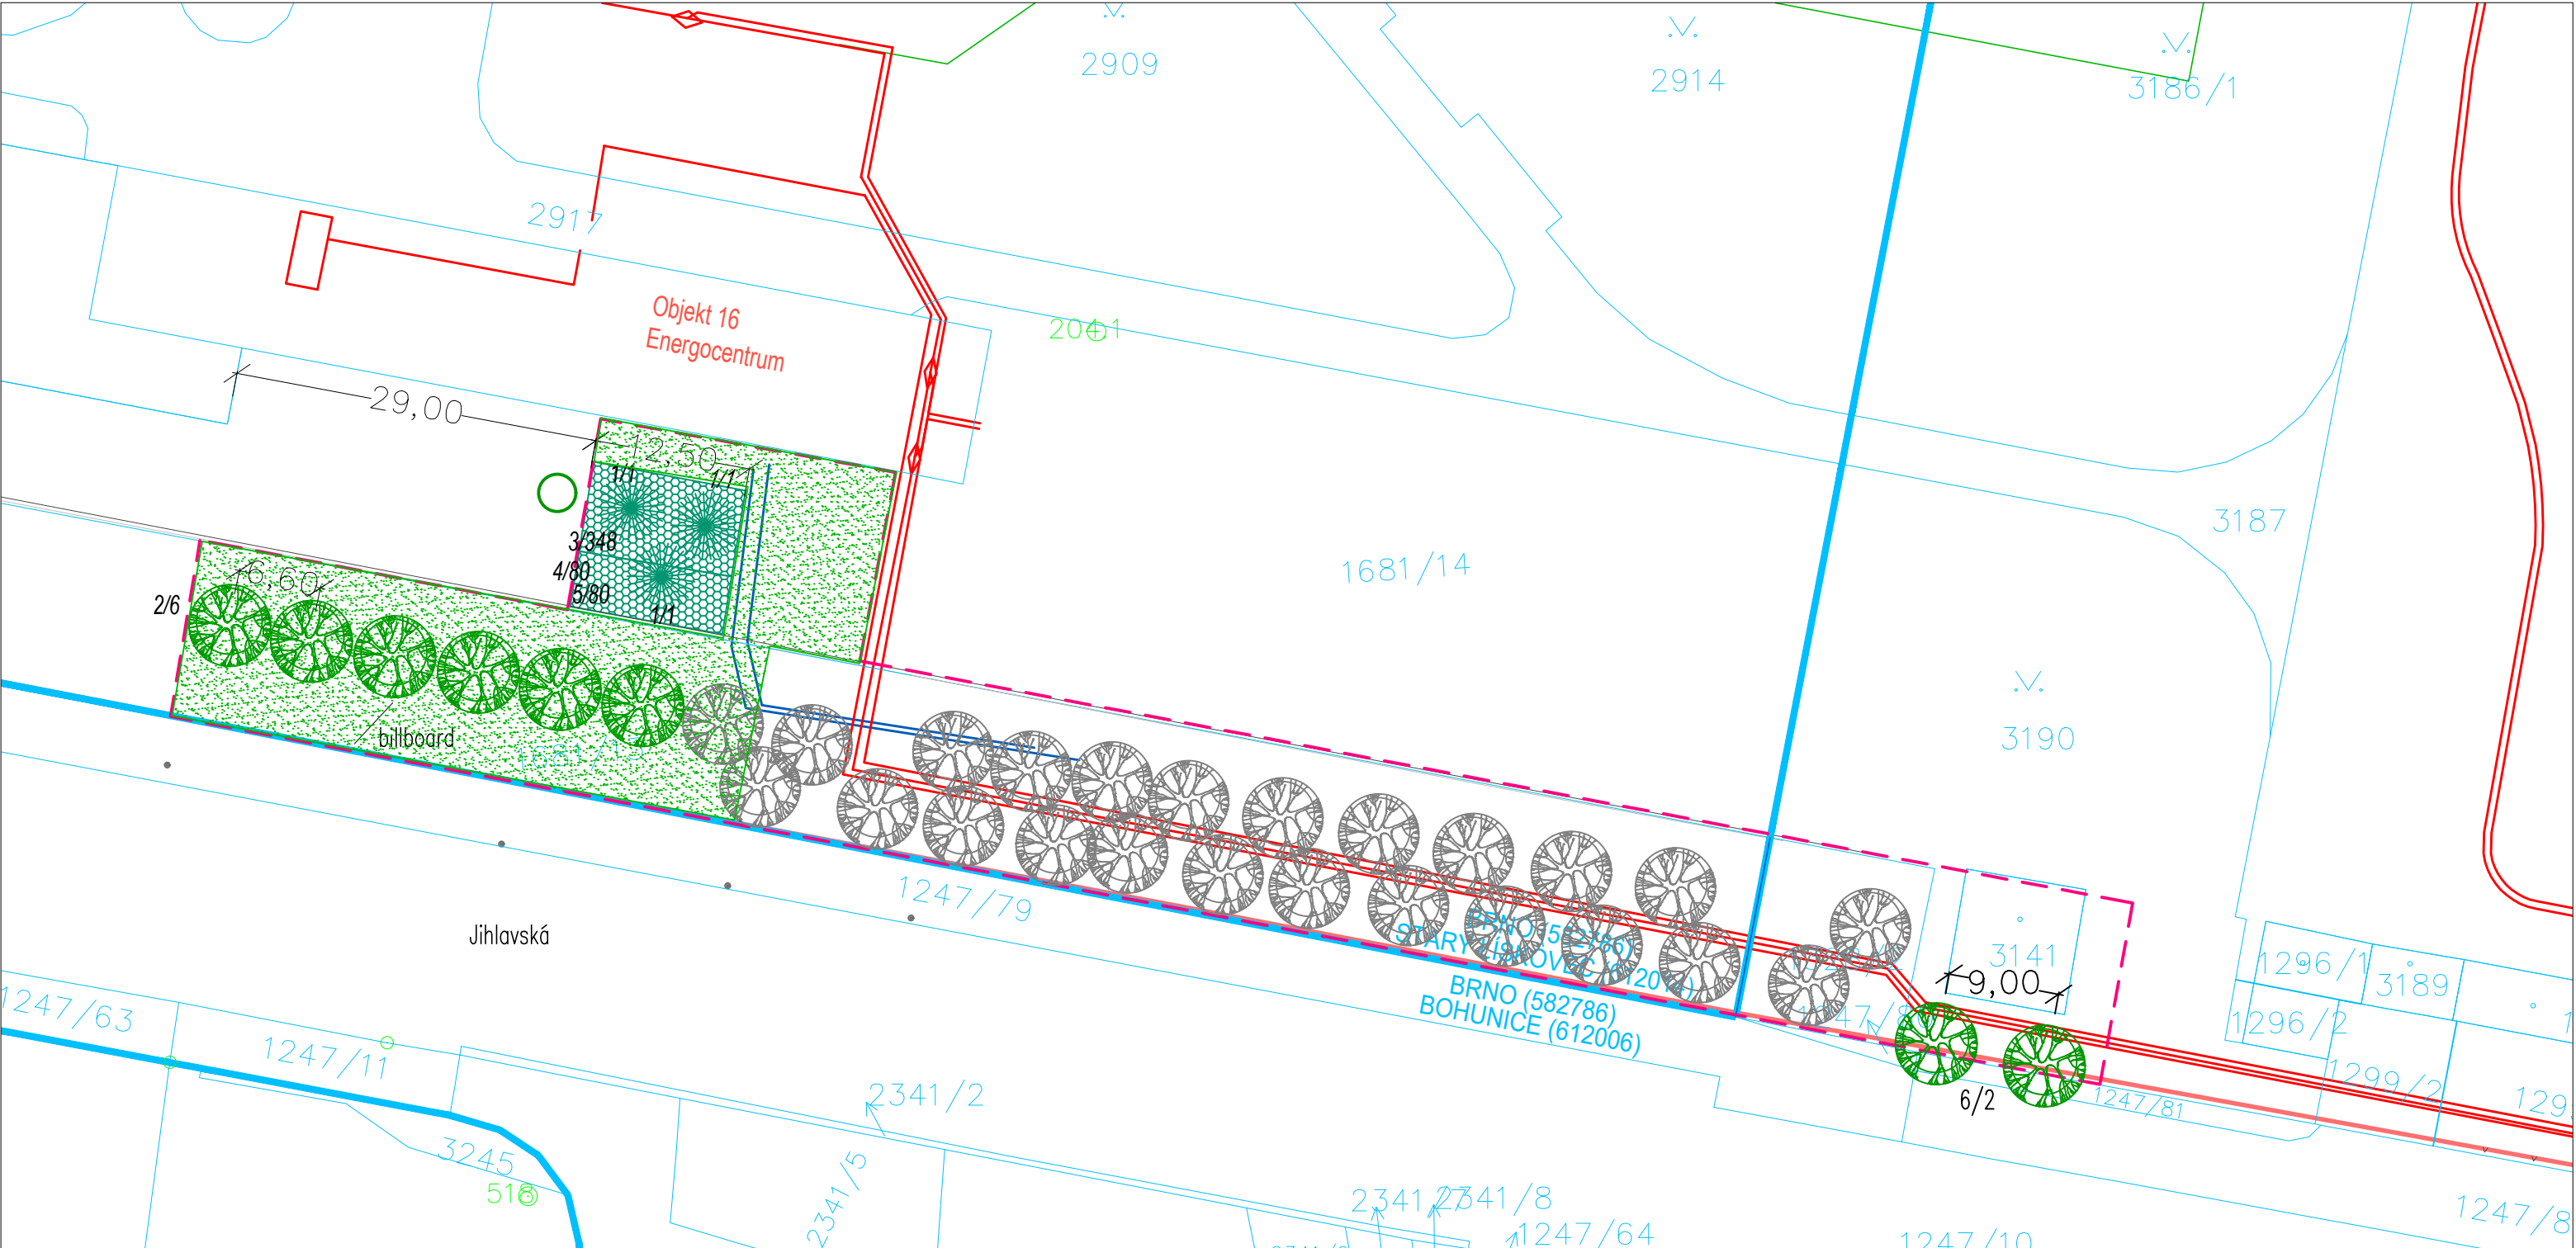

LEGENDA - NÁHRADNÍ VÝSADBY

- ZACHOVANÉ STROMY
- NAVRHOVANÉ STROMY (GPK+CKTCH) nejsou součástí této PD
- NAVRHOVANÉ LISTNATÉ STROMY
- NAVRHOVANÉ JEHLIČNATÉ STROMY
- NAVRHOVANÉ PLOŠNÉ VÝSADBY KEŘŮ
- POŘAD.ČÍSLO ROSTLINY/počet ks
- TRÁVNÍK
- HRANICE ŘEŠENÉHO OZEMÍ

Před výsadbou stromů dojde k vytyčení blízkých inženýrských sítí, aby bylo zajištěno dodržení všech ochranných pásem.

±0,000 = 280,700 m n.m.

Revize	Vypracoval	Popis revize	Datum
--------	------------	--------------	-------

Hlavní inženýr projektu:  
ING. MARTIN FORAL

Vedoucí projektant zakázky:  
ING. MARTIN FORAL

Investor:  
Fakultní nemocnice Brno  
Jihlavská 20, 625 00 Brno  
Tel: +420 532 231 111  
www.fnbrno.cz

Profese:  
**SAD**

Zpracovatel dílu:  
Ing. HAWERLANDOVÁ DAGMAR  
Lacinova 1861/8, 621 00 Brno  
Tel: +420 773 091 027  
E-mail: hawerlandova@volny.cz

Autorizace:

Odpovědný projektant:  
ING. HAWERLANDOVÁ

Vypracoval:  
ING. HAWERLANDOVÁ

Kontroloval:  
ING. HAWERLANDOVÁ

Akce:  
**FN BRNO - POVOLENÍ PROVIZORNÍHO SJEZDU NA ULICI JIHLAVSKOU**

Zakázkové číslo:  
32-2024

Datum:  
11 - 2024

Stupeň:  
DPS

Formát:  
3 A4

Objekt:  
NÁHRADNÍ VÝSADBY

Obsah:  
**SITUACE**

Měřítko:  
**1:500**

Číslo výkresu:  
**101**