


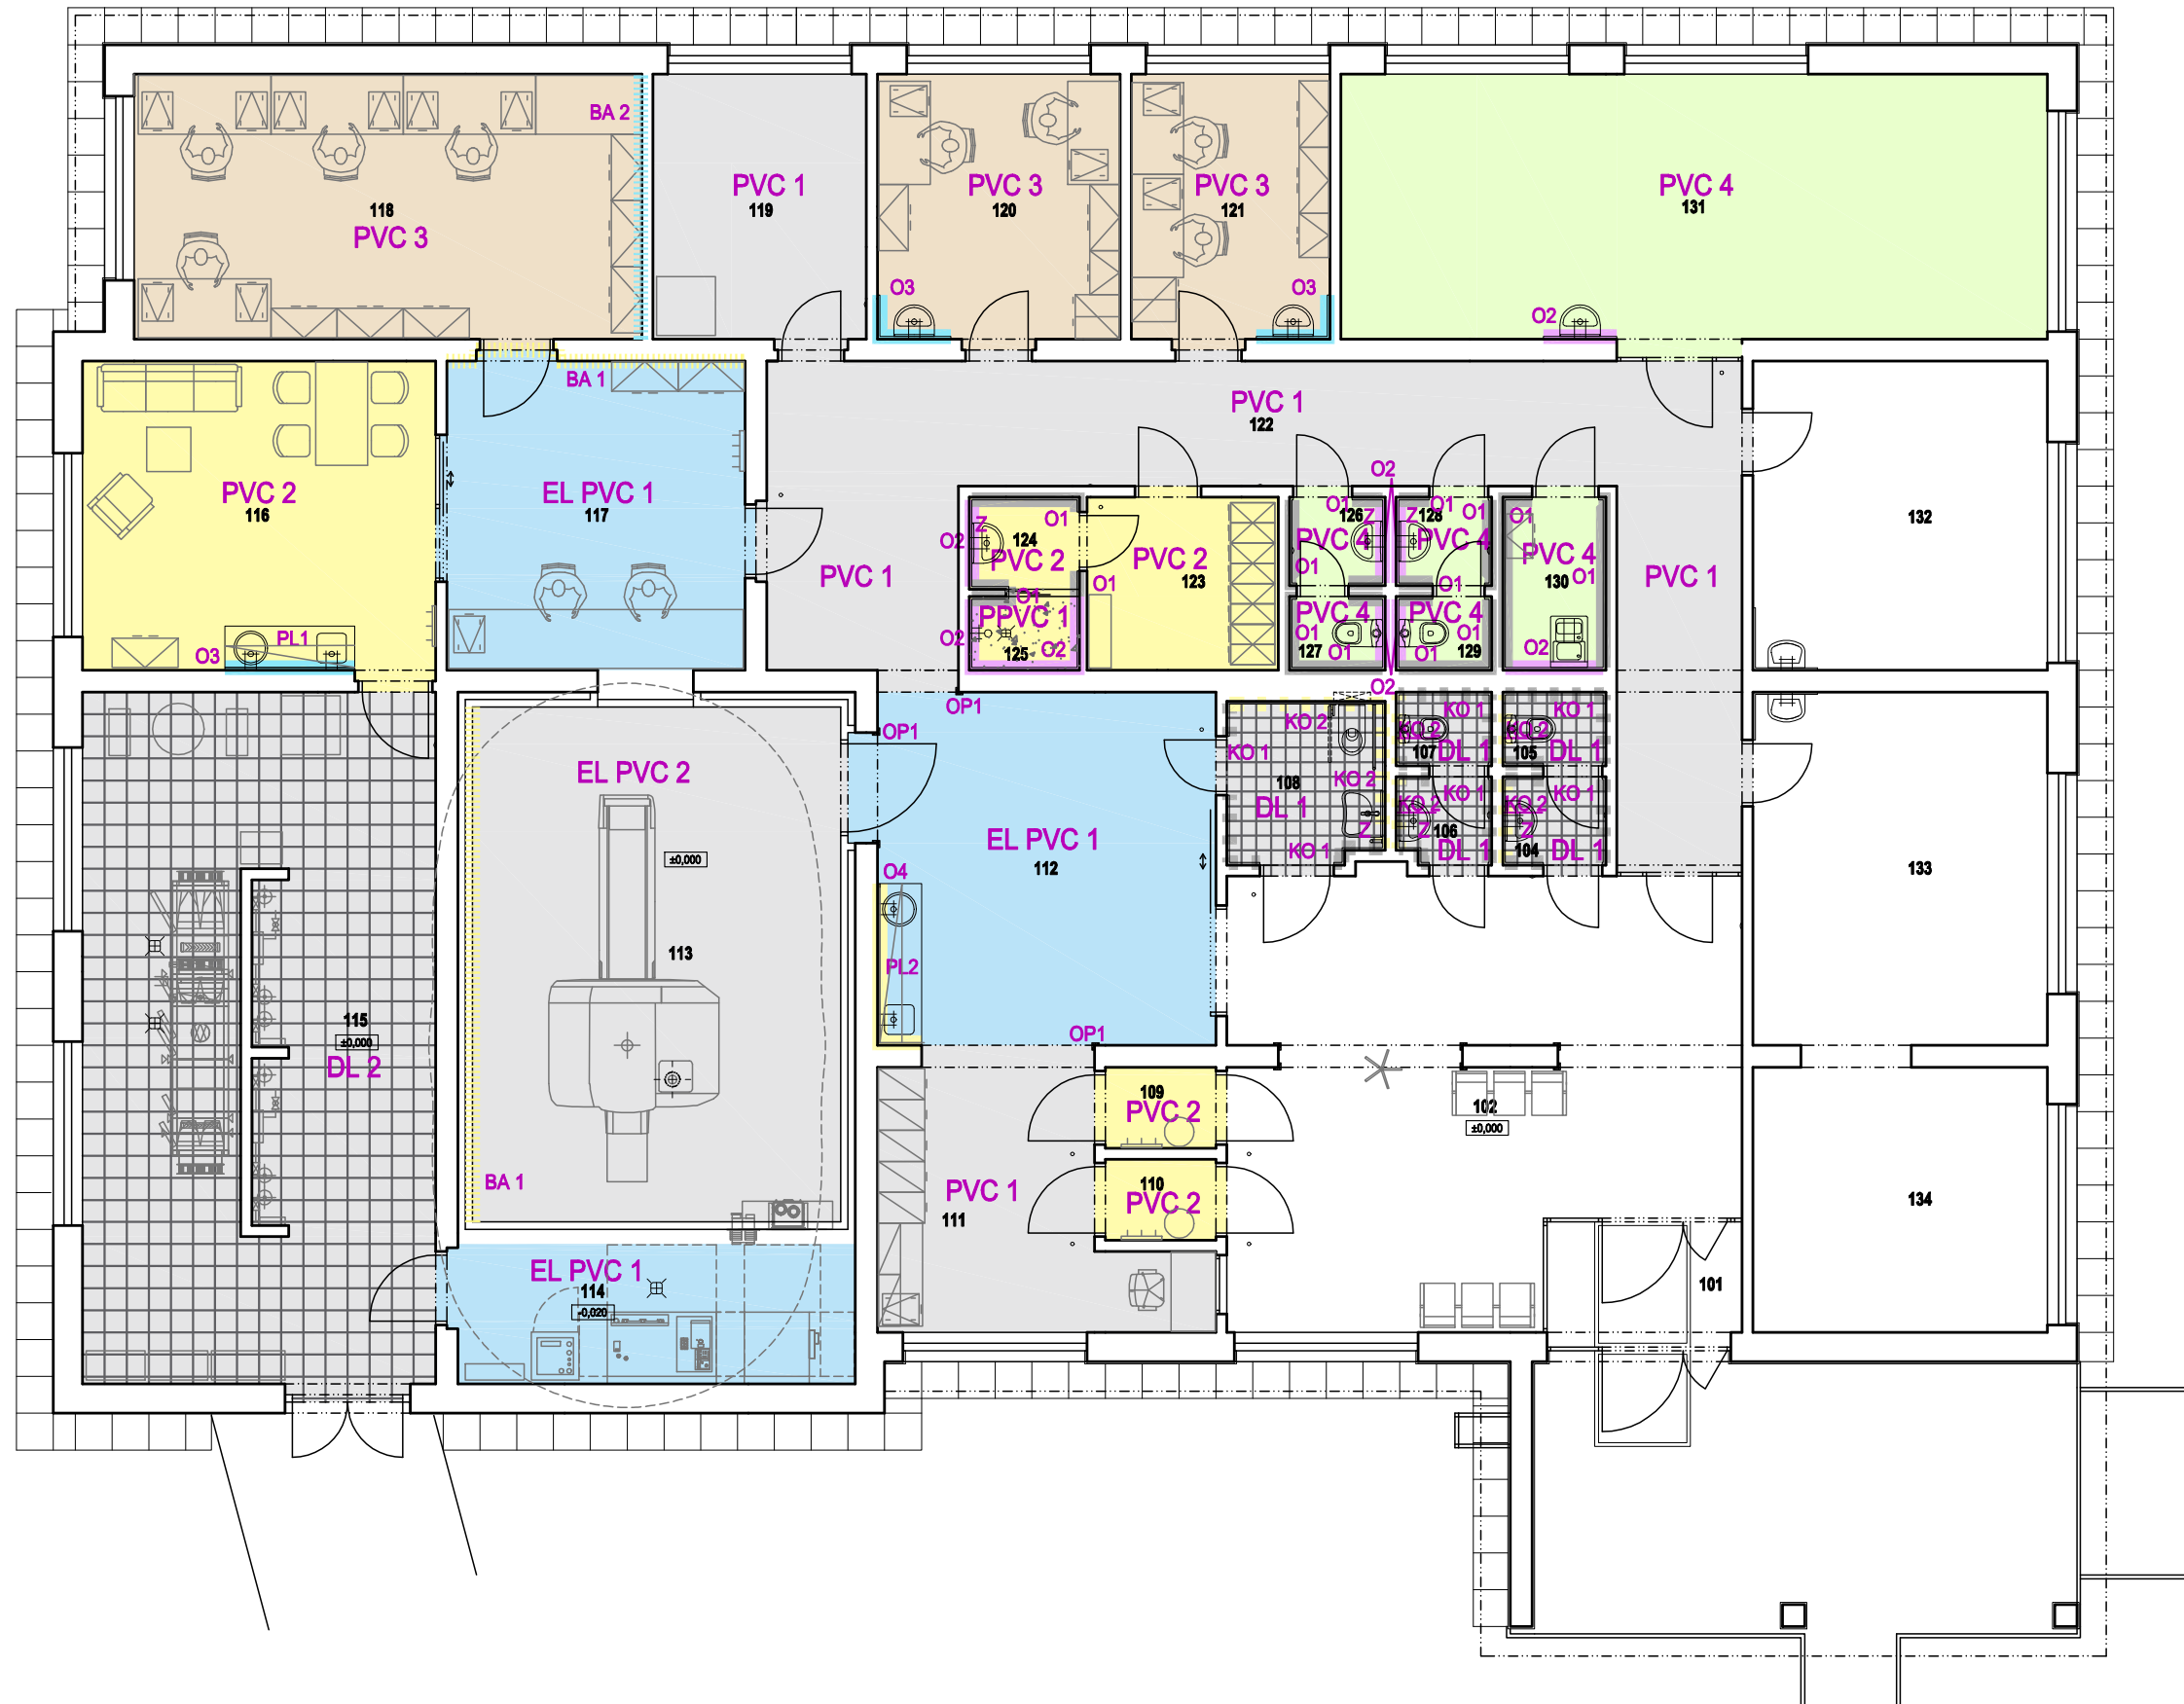

LEGENDA MATERIÁLŮ - PODLAHY - PVC, DLAŽBY

EL PVC 1	ELEKTROSTATICKY VODIVÉ PVC tl. 2mm (SV. ŠEDÁ 0354 -Blue)
EL PVC 2	ELEKTROSTATICKY VODIVÉ PVC tl. 2mm (SV. ŠEDÁ 0350 - Light Grey)
PPVC 1	PROTISKLUZOVÉ PVC tl. 2mm (ŽLUTÁ NCS S 0550-Y10R)
PVC 1	HOMOGENNÍ PVC tl. 2mm (SV.ŠEDÁ NCS S 1502-B)
PVC 2	HOMOGENNÍ PVC tl. 2mm (ŽLUTÁ NCS S 0550-Y10R)
PVC 3	HOMOGENNÍ PVC tl. 2mm (HNĚDÁ NCS S 3010-Y40R)
PVC 4	HOMOGENNÍ PVC tl. 2mm (ZELENÁ NCS S 1040-G50Y)
DL 1	KERAMICKÁ DLAŽBA (SVĚTLÉ ŠEDÁ 61 S, 20x20 cm, SPÁROVACÍ HMOTA SV. ŠEDÁ)
DL 2	KERAMICKÁ DLAŽBA (SVĚTLÉ ŠEDÁ 61 S, 30x30 cm, SPÁROVACÍ HMOTA SV. ŠEDÁ)

LEGENDA MATERIÁLŮ - STĚNY - PVC, OBKLADY, MALBY

O1	PVC OBKLAD STĚN (BÍLÁ NCS S 0502-Y)
O2	PVC OBKLAD STĚN (FIALOVÁ NCS S 3030-R60B)
O3	PVC OBKLAD STĚN (MODRÁ NCS S 1040-B)
O4	PVC OBKLAD STĚN (ŽLUTÁ NCS S 0540-Y10R)
KO 1	KERAMICKÝ OBKLAD (BÍLÁ MAT, RAL WHITE, SPÁROVACÍ HMOTA BÍLÁ, 20x20 cm)
KO 2	KERAMICKÝ OBKLAD (ŽLUTÁ MAT, RAL 0858070, SPÁROVACÍ HMOTA BÍLÁ, 20x20 cm)
BA 1	BAREVNÉ STĚNY - ŽLUTÁ NCS S 0580-Y PROVÉST VZOREK 1x1 m K ODSOUHLASENÍ
BA 2	BAREVNÉ STĚNY - MODRÁ NCS S 1040-B PROVÉST VZOREK 1x1 m K ODSOUHLASENÍ

LEGENDA MATERIÁLŮ - LINKY, ZRCADLA, DVEŘE

PL PRACOVNÍ LINKY

Z ZRCADLO


POZN.: NENÍ-LI UVEDENO JINAK JEDNÁ SE O DVEŘNÍ KŘÍDLA SV.ŠEDÁ RAL 7035 MAT, ZÁRUBEN ŠEDÁ RAL 7040 MAT.

LEGENDA MATERIÁLŮ - OCHRANNÉ PRVKY

OP1 PVC OCHRANA ROHŮ (ŽLUTÁ 0026 Sunflower)


POZN.: NENÍ-LI UVEDENO JINAK JEDNÁ SE O OCHRANNÝ PRVEK V BARVĚ SVĚTLÉ ŠEDÉ 0003 Clay

PL 1 - SCHEMA PRACOVNÍCH LINEK

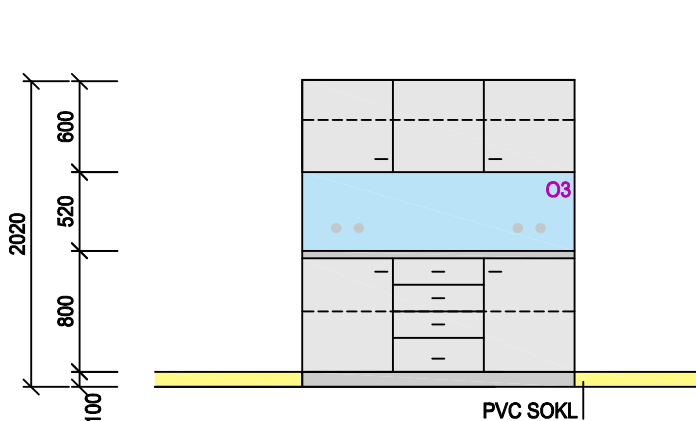

- postformingová laminátová pracovní deska, sokl s ABS hranou (TM. ŠEDÁ Titan)
- laminátové korpusy, ABS hrany (TM. ŠEDÁ NCS S 4500-N)
- laminátové dvířka, čela (SV. ŠEDÁ NCS 1502-G)

PL 2 - SCHEMA PRACOVNÍCH LINEK

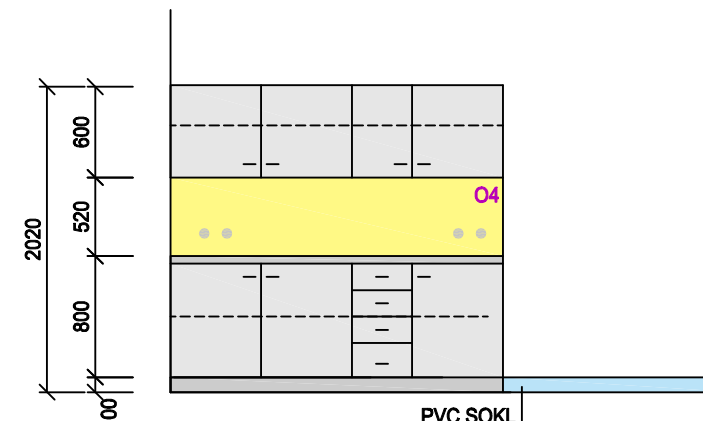

- postformingová laminátová pracovní deska, sokl s ABS hranou (TM. ŠEDÁ Titan)
- laminátové korpusy, ABS hrany (TM. ŠEDÁ NCS S 4500-N)
- laminátové dvířka, čela (SV. ŠEDÁ NCS 1502-G)

LEGENDA MÍSTNOSTÍ

Č.M.	NÁZEV MÍSTNOSTI	m²	POVRCH PODLAHY	OZ.	POVRCH STĚN	POVRCH STROPU
101	ZÁDVEŘÍ	4,8	STÁVAJÍCÍ KERAM. DLAŽBA	-	MALBA	MALBA
102	ČEKÁRNA	16,6	STÁVAJÍCÍ KERAM. DLAŽBA	-	MALBA	MALBA
103	NEOBSAŽENO					
104	PŘEDSÍŇ	1,8	KERAMICKÁ DLAŽBA	B1	KER. OBKLAD V = 2000	PODHL. SDK S.H. = 2550
105	WC - MUŽI	1,5	KERAMICKÁ DLAŽBA	B1	KER. OBKLAD V = 2000	PODHL. SDK S.H. = 2550
106	PŘEDSÍŇ	1,6	KERAMICKÁ DLAŽBA	B1	KER. OBKLAD V = 2000	PODHL. SDK S.H. = 2550
107	WC - ŽENY	1,4	KERAMICKÁ DLAŽBA	B1	KER. OBKLAD V = 2000	PODHL. SDK S.H. = 2550
108	WC IMOBILNÍ	4,9	KERAMICKÁ DLAŽBA	B2	KER. OBKLAD V = 2000	PODHL. SDK S.H. = 2550
109	SVLÉKACÍ BOX	1,9	PVC	A1	MALBA	PODHL. SDK S.H. = 2550
110	SVLÉKACÍ BOX	1,9	PVC	A1	MALBA	PODHL. SDK S.H. = 2550
111	EVIDENCE	8,9 4,3	PVC	A1 A2	MALBA	PODHL. KAZETOVÝ S.H. = 2550 PODHL. SDK S.H. = 2700
112	PŘÍPRAVNA	22,7	ELEKTROSTATICKY VODIVÁ	C1	PVC ZA LINKOU V = 600, OMÝV. NÁTĚR V = 2700	PODHL. KAZETOVÝ S.H. = 2550
113	VYŠETŘOVNA MR	25,2 9,9	ELEKTROSTATICKY VODIVÁ	C2 C3	VELKOPLOŠNÉ PANELE KABINOVÉHO OBKLADU	VELKOPLOŠNÉ PANELE KABIN. PODHLEDU S.H. = 2500
114	TECHNOLOGICKÁ MÍSTNOST	10,6	ELEKTROSTATICKY VODIVÁ	C4	MALBA	MALBA
115	TECHNICKÁ MÍSTNOST	23,7 20,9	KERAMICKÁ DLAŽBA	B1 B2	MALBA	MALBA
116	DENNÍ MÍSTNOST ZAMĚSTNANCŮ	20,5	PVC	A1	PVC ZA LINKOU V = 600, MALBA	PODHL. KAZETOVÝ S.H. = 2700
117	OVLADOVNA	16,0 1,6	ELEKTROSTATICKY VODIVÁ	C1 C5	MALBA	PODHL. KAZETOVÝ S.H. = 2700
118	POPISOVNA	25,0	PVC	A1	MALBA	PODHL. KAZETOVÝ S.H. = 2700
119	SKLAD	8,0 2,6	PVC	A1 A2	MALBA	PODHL. KAZETOVÝ S.H. = 2700
120	PRACOVNA LÉKAŘŮ	12,0	PVC	A1	PVC ZA UMÝV. V = 1500, MALBA	PODHL. KAZETOVÝ S.H. = 2700
121	PRACOVNA LABORANTŮ	8,0 1,9	PVC	A1 A2	PVC ZA UMÝV. V = 1500, MALBA	PODHL. KAZETOVÝ S.H. = 2700
122	CHODBA	37,8 1,3	PVC	A1 A2	MALBA	PODHL. KAZETOVÝ S.H. = 2550
123	ŠATNA ZAMĚSTNANCŮ	5,3 0,9	PVC	A1 A2	MALBA	PODHL. SDK S.H. = 2550
124	UMÝVÁRNA ZAMĚSTNANCŮ	1,9	PVC	A2	PVC V = 2000	PODHL. SDK S.H. = 2550
125	SPRCHA ZAMĚSTNANCŮ	1,6	PVC	A1	PVC V = 2000	PODHL. SDK S.H. = 2550
126	PŘEDSÍŇ	1,7	PVC	A1	PVC V = 2000	PODHL. SDK S.H. = 2550
127	WC ZAMĚSTNANCŮ - ŽENY	1,4	PVC	A1	PVC V = 2000	PODHL. SDK S.H. = 2550
128	PŘEDSÍŇ	1,7	PVC	A1	PVC V = 2000	PODHL. SDK S.H. = 2550
129	WC ZAMĚSTNANCŮ - MUŽI	1,4	PVC	A1	PVC V = 2000	PODHL. SDK S.H. = 2550
130	ÚKLID	3,4	PVC	A1	PVC V = 2000	MALBA
131	SEMINÁRNÍ MÍSTNOST	28,2 6,8	PVC	A1 A2	PVC ZA UMÝV. V = 1500, MALBA	MALBA
132	PRACOVNA	16,8	STÁVAJÍCÍ PVC		STÁVAJÍCÍ MALBA	STÁVAJÍCÍ MALBA
133	PRACOVNA	19,6	STÁVAJÍCÍ PVC		STÁVAJÍCÍ MALBA	STÁVAJÍCÍ MALBA
134	PRACOVNA	14,4	STÁVAJÍCÍ KER. DLAŽBA		STÁVAJÍCÍ MALBA	STÁVAJÍCÍ MALBA

POZNÁMKA

UVEDENÉ BAREVNÉ VZORKY VZHEDEM K MOŽNOSTEM REPROGRAFICKÉ TECHNIKY NEODPOVÍDAJÍ VZORKŮM SKUTEČNÝCH MATERIÁLŮ. VEŠKERÉ DOPLŇKY OBSAHUJÍCÍ BAREVNÉ PRVKY SJEDNOTIT V NEUTRÁLNÍCH BARVÁCH, BÍLÁ, ŠEDÁ U STĚN KDE NENÍ UVEDENA BAREVNOST, JDE O BARVU BÍLOU.

±0,000 = 276,15 m.n.m. (VÝŠKOVÝ SYSTÉM BPV)

Revize	Vypracoval	Popis obsahu revize	Datum

LT PROJEKT PROJEKTOVÁNÍ ZDRAVOTNICKÉ VÝSTAVBY		Hlavní inženýr projektu: ING. PETR TOMICKÝ Vedoucí projektant zakázky: ING. PETR TOMICKÝ	Investor: FAKULTNÍ NEMOCNICE BRNO Fakultní nemocnice Brno Jihlavská 20, 625 00 Brno +420 532 231 111
Profese: ARCH-STAV	Zpracovatel dluh: LT PROJEKT a.s. , Křořtova 45, 616 00 Brno Tel: +420 533 445 501 Fax: +420 533 445 506 E-mail: petr.tomicky@ltprojekt.cz		
Odpovědný projektant: ING. PETR TOMICKÝ	Vypracoval: ING. ARCH. PAVEL HUDE	Kontroloval: ING. PETR TOMICKÝ	
Akce: FAKULTNÍ NEMOCNICE BRNO STAVEBNÍ ÚPRAVY BUDOVY Q PRO NOVOU MR		Zakázkové číslo: DPS 40 - 2014	Paré: 07 - 2014
Datum: Formát: 6 A4		Stupeň: PROVÁDĚCÍ DOKUMENTACE	
Objekt: BUDOVA Q		SO 01	
Obseah: PŮDORYS 3.NP - BAREVNÉ ŘEŠENÍ		Měřítko: 1:100	Číslo výkresu: D1.01.01-801