
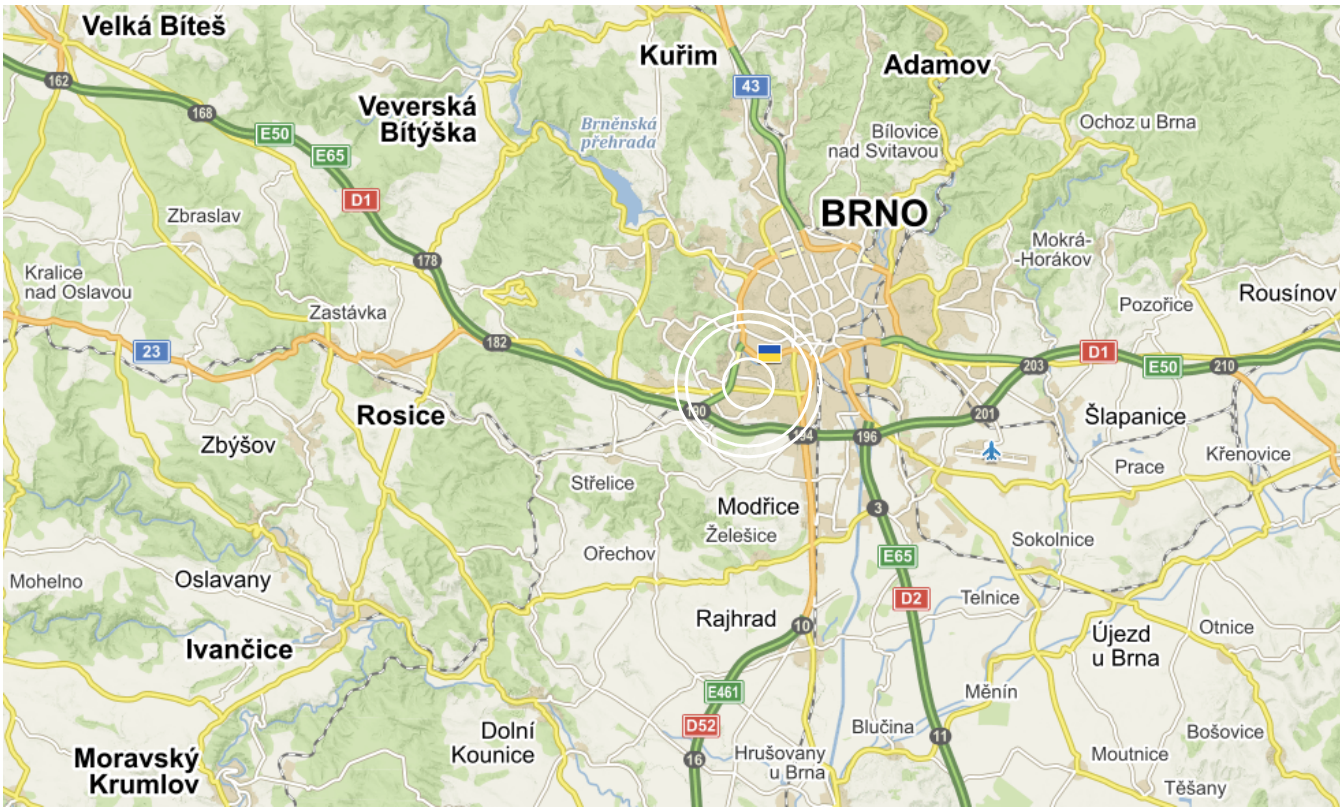


C.03 Situace - majetkové poměry  
1:1000

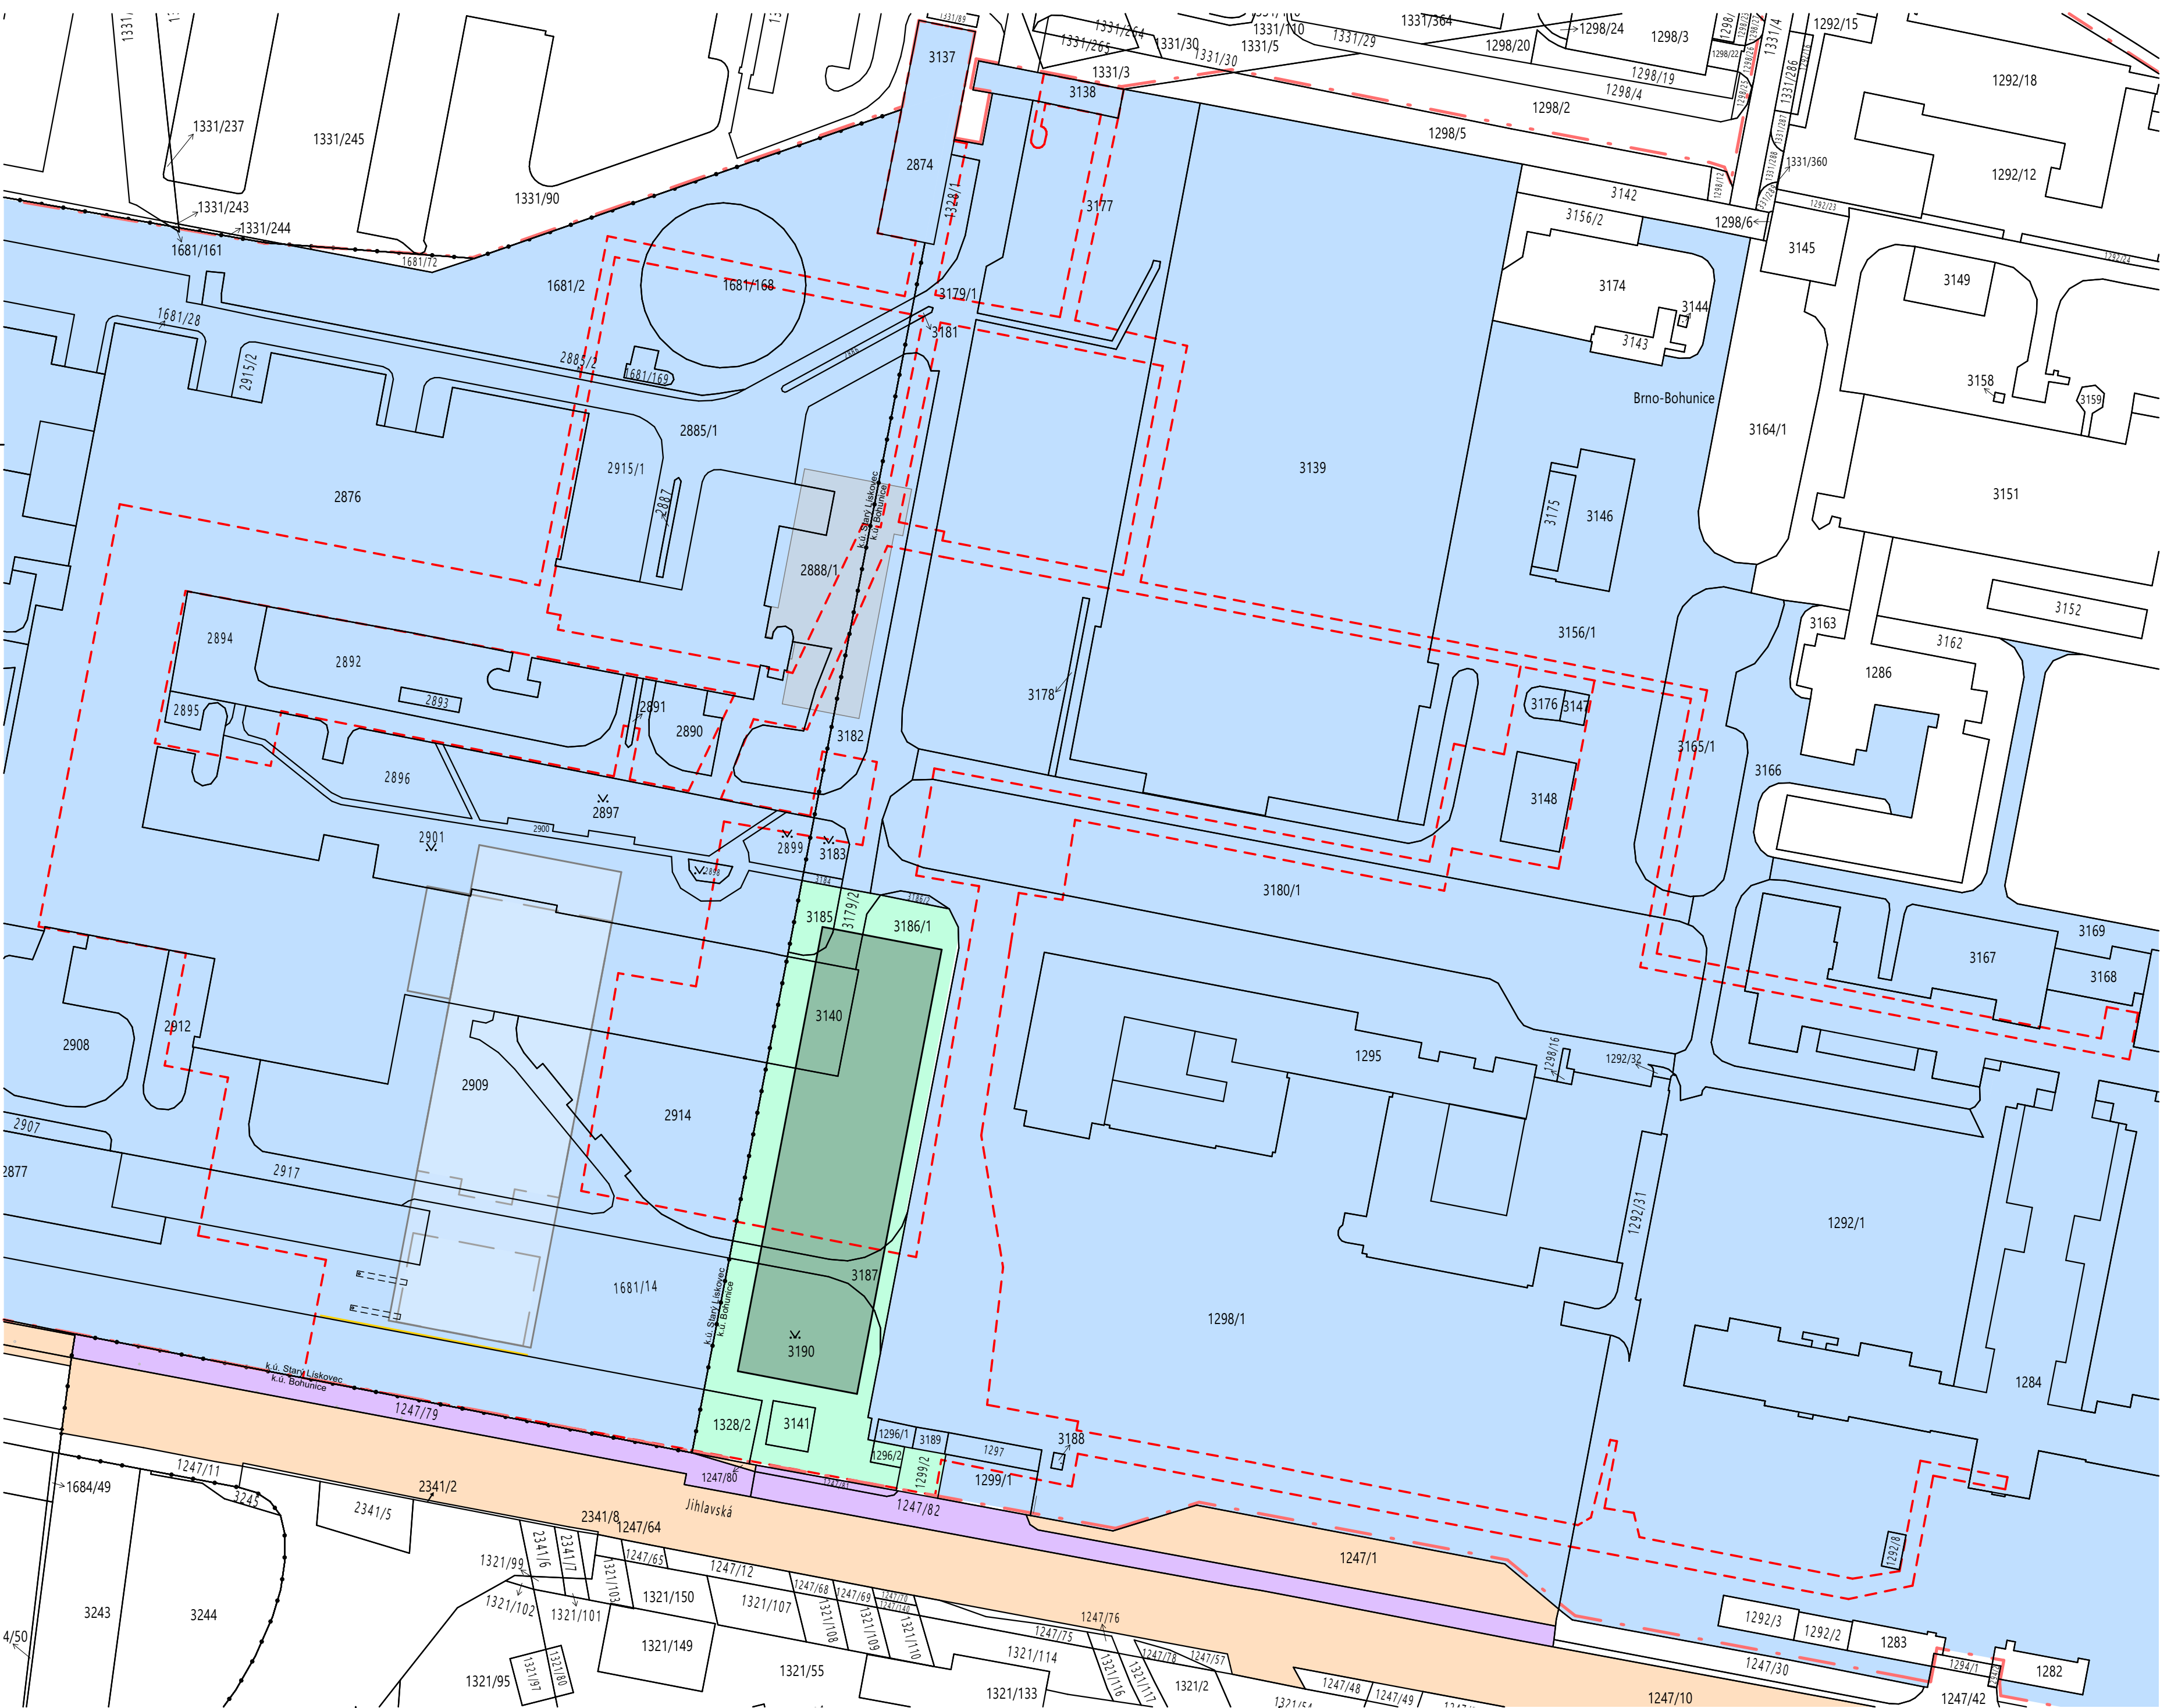


LEGENDA - MAJETKOVÉ POMĚRY

- Česká Republika, Fakultní nemocnice Brno  
Jihlavská 340/20  
Bohunice, 62500 Brno
- Česká Republika, Centrum kardiovaskulární a transplantační chirurgie Brno  
Pekarská 664/53  
Staré Brno, 60200 Brno
- Česká Republika, Úřad pro zastupování státu ve věcech majetkových  
Nové Město, 12800 Praha 2
- Statutární město Brno  
Dominikánská náměstí 196/1  
Brno-město, 60200 Brno

- HRANICE AREÁLU FNB
- HRANICE ZÁJMOVÉHO ÚZEMÍ

- 2914 PARCELNÍ ČÍSLO
- HRANICE DLE KN
- HRANICE KÚ

TENTO VÝKRES JE CHRÁNĚN AUTORSKÝMI PRÁVY.

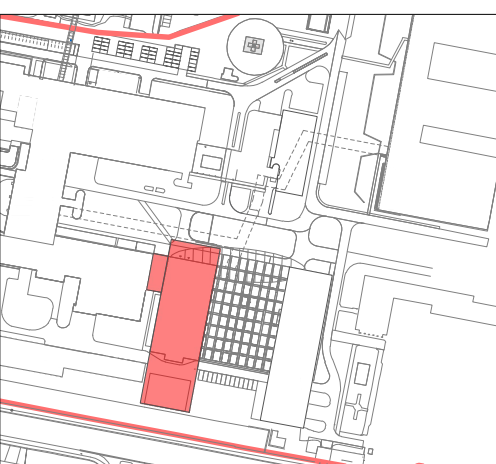

Brno [582786]  
± 0,000 = 280,700 m.n.m.

PROJEKT / PROJECT  
**FN BRNO**  
**Výstavba gynekologicko-porodnické kliniky**  
Brno [582786]  
k.ú. Starý Lískovec [612014], k.ú. Bohunice [612006]  
AUTOR: ING. ARCH. MICHAL JUHA, ING. ARCH. JAN TOPINKA  
SPOLIAUTORI: ING. ARCH. NIKOLA KOLŠÁČOVÁ, ING. ARCH. JOSEF RODERIK  
PRIESTER: ING. ARCH. MARTINA ZABOJOVÁ, ING. ARCH. ELŠKA POULOVÁ  
HLAVNÍ ARCHITEKT PROJEKTU: ING. ARCH. MICHAL JUHA, ING. ARCH. JAN TOPINKA  
HLAVNÍ INŽENÝR PROJEKTU: ING. JIŘÍ SLÁNSKÝ, ING. LUDĚK TOMÁEK  
ZASTUPCE HIP: MGR. OLEKSANDR HORBACH, ING. JAN KOČÍ

INVESTOR / CLIENT  
**Fakultní nemocnice Brno**  
Jihlavská 20, 625 00 Brno  
IČO: 65269755, DIČ: CZ65269755

GENERÁLNÍ PROJEKTANT STAVBY / EXECUTIVE ARCHITECT  
**Sdružení**  
**Budoucnost**  
**gynekologicko-porodnické**  
**kliniky ve FN Brno**  
**DOMY ARCHITECTS**  
**LT PROJEKT**  
**JIKA**

AUTORIZAČNÍ LIST / AUTHORIZATION  
PŘÍKAZNÍK / DRAWN BY  
MGR. OLEKSANDR HORBACH, ING. JAN KOČÍ  
KONTROLOVAL / CHECKED BY  
ING. JIŘÍ SLÁNSKÝ  
FÁZE / PHASE  
**ZSPD - ZMĚNA STAVBY PŘED DOKONČENÍM**  
OBJEKT / BUILDING  
GPK - ETAPA 1  
MĚŘÍTKO / SCALE  
1:1000  
ČÍSLO PROJEKTU / PROJECT NUMBER  
**J21016**

ZODPOVĚDNÝ PROJEKTANT / RESPONSIBLE DESIGNER  
ING. JIŘÍ SLÁNSKÝ  
PRACOVNÍK / DRAWN BY  
MGR. OLEKSANDR HORBACH, ING. JAN KOČÍ  
KONTROLOVAL / CHECKED BY  
ING. JIŘÍ SLÁNSKÝ

FÁZE / PHASE  
**ZSPD - ZMĚNA STAVBY PŘED DOKONČENÍM**  
OBJEKT / BUILDING  
GPK - ETAPA 1

MĚŘÍTKO / SCALE  
1:1000  
ČÍSLO PROJEKTU / PROJECT NUMBER  
**J21016**

NÁZEV VÝKRESU / TITLE  
**Situace - majetkové poměry**

C Situace ZSPD E1  
ČÍSLO VÝKRESU / DRAWING No.:  
**C.03**

DATUM / DATE  
12/2024  
REVIZE  
**X**