


C.03 Situace - majetkové poměry
1:1000

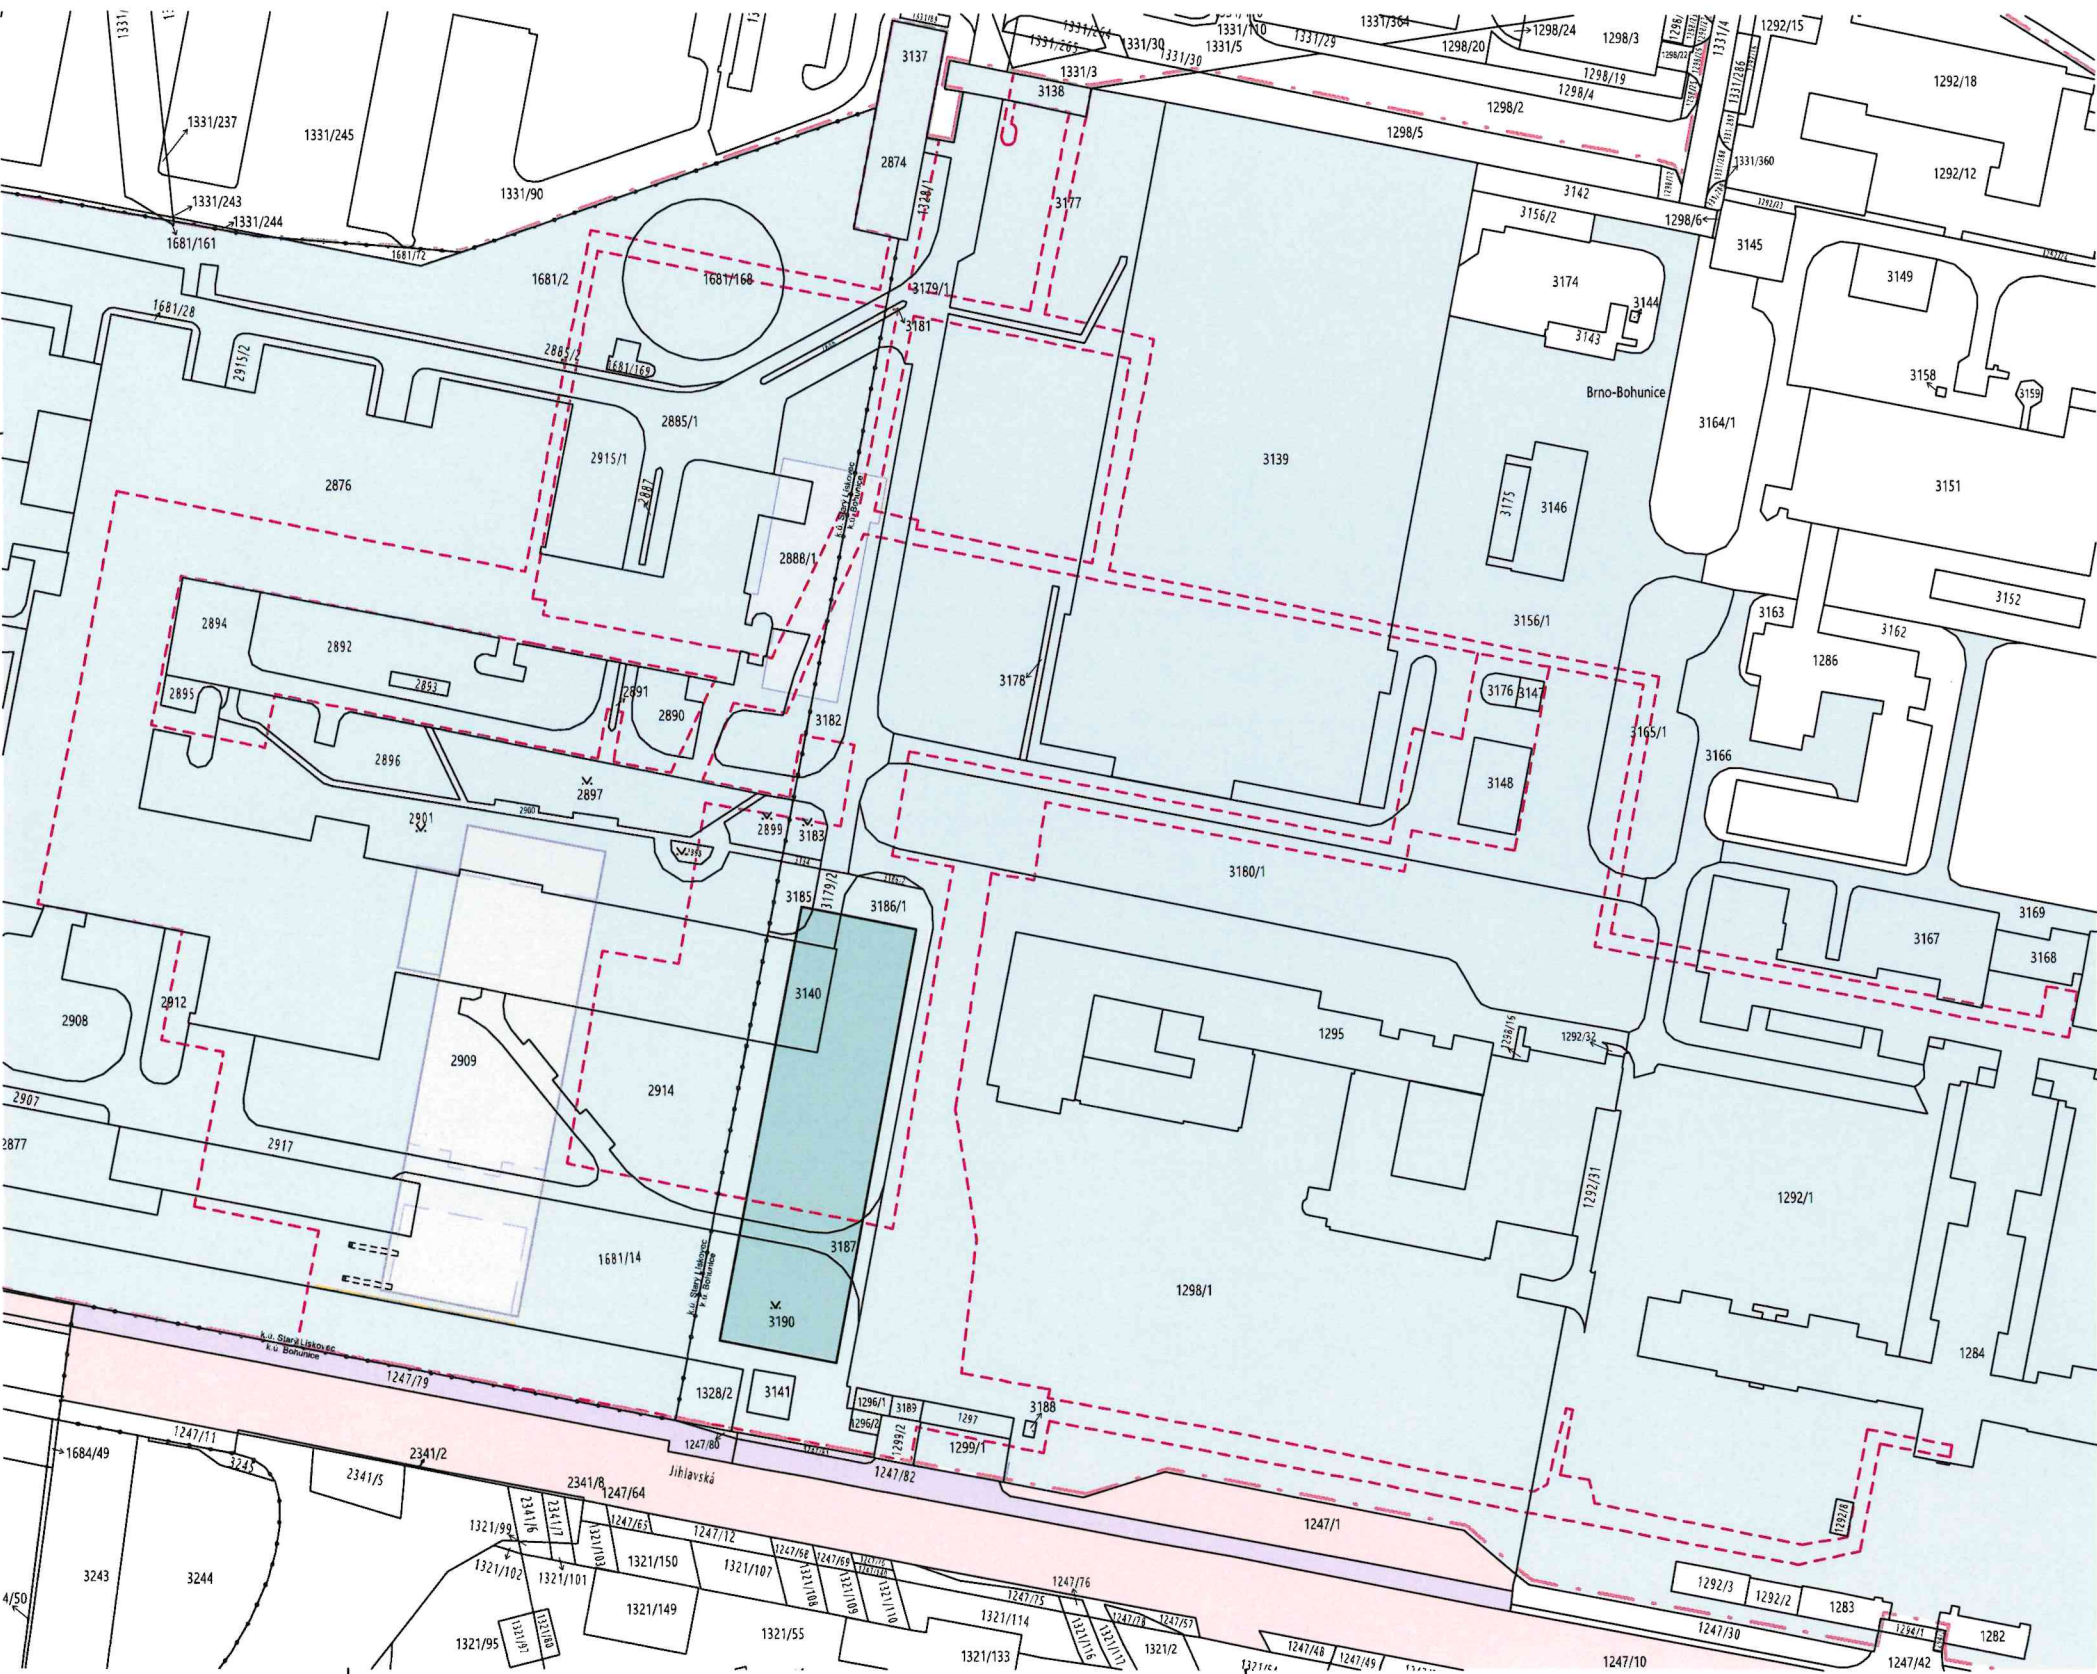

LEGENDA - MAJETKOVÉ POMĚRY

- Česká republika, Fakultní nemocnice Brno
Jihlavská 340/20
Bohunice, 60200 Brno
- Česká republika, Centrum kardiovaskulární a transplantční chirurgie Brno
Pekářská 684/53
Staré Brno, 60200 Brno
- Česká republika, Úřad pro zastupování státu ve věcech majetkových
Rádkova náhláň 390/42
Nové Město, 12800 Praha 2
- Statutární město Brno
Dominánské náměstí 190/1
Brno-město, 60200 Brno

2914 PARCELNÍ ČÍSLO
HRANICE OLE NN
HRANICE KÚ

TENTO VÝKRES JE OCHRÁNĚN AUTORSKÝM PRÁVEM.

Brno [582796]
± 0,000 = 280,700 m.n.m.

VÝSTAVBA GYNÉKOLOGICKO-PORODNICKÉ KLINIKY
Brno [582796]
Účel: Stavba nového objektu pro poskytování zdravotní péče v oboru gynekologie a porodnictví.
AUTOR: ING. ARCH. JIŘÍ SLÁNSKÝ, ING. ARCH. JIŘÍ SLÁNSKÝ
PROJEKTANT: ING. ARCH. JIŘÍ SLÁNSKÝ, ING. ARCH. JIŘÍ SLÁNSKÝ
PRŮJEM: ING. ARCH. JIŘÍ SLÁNSKÝ, ING. ARCH. JIŘÍ SLÁNSKÝ
Hlavní architekt: ING. ARCH. JIŘÍ SLÁNSKÝ, ING. ARCH. JIŘÍ SLÁNSKÝ
Hlavní inženýr: ING. ARCH. JIŘÍ SLÁNSKÝ, ING. ARCH. JIŘÍ SLÁNSKÝ
Hlavní stavebník: ING. ARCH. JIŘÍ SLÁNSKÝ, ING. ARCH. JIŘÍ SLÁNSKÝ

Fakultní nemocnice Brno
Jihlavská 340/20
Bohunice, 60200 Brno
IČO: 65209705, DIČ: CZ65209705

Budoucnost gynekologicko-porodnické kliniky ve FN Brno
DOMY ARCHITECTS
LT PROJEKT
JIK

Ing. Jiří Slánský
Digitální podpis:
14.05.2025
08:44

Ing. Jiří Slánský
Stavba gynecologicko-porodnické kliniky
MGR. OLGA ŠANTRŮKOVÁ, ING. JAN KŘÍŽ
Ing. Jiří Slánský

ZSPD - ZMĚNA STAVBY PŘED DOKONČENÍM
GP - ETAPA 1
Měřítko: 1:1000
J21016

Situace - majetkové poměry
C Situace ZSPD E1
C.03
12/2024
X

ÚŘAD PRO ZASTUPOVÁNÍ STÁTU
VE VĚCÍCH MAJETKOVÝCH
Územní pracoviště Brno
Příkop 11, 602 00 Brno
Souhlas se záměrem vydán dne: 14.05.2025
pod č.j.: VZS.VH/P/421535/2025-1
vyřizuje: Zuzana Kučerová