



D.1.1-SO-05-B-05 - Z.1 - Oplocení zásobníků  
1:50  
POHLED  
M 1:50

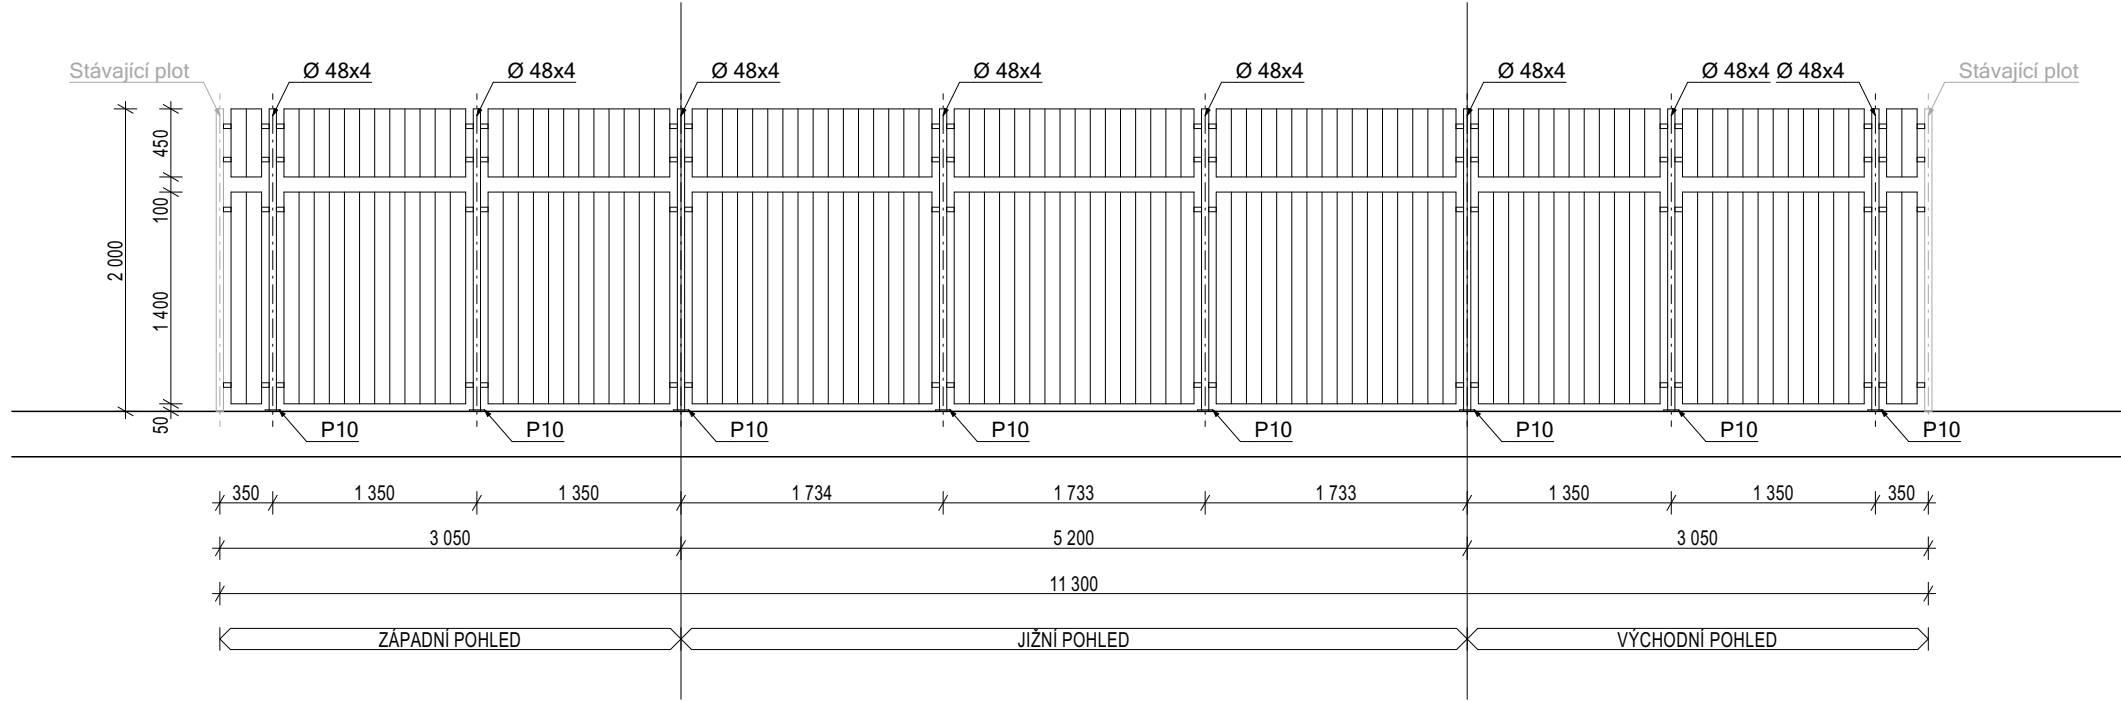

PŮDORYS  
M 1:50

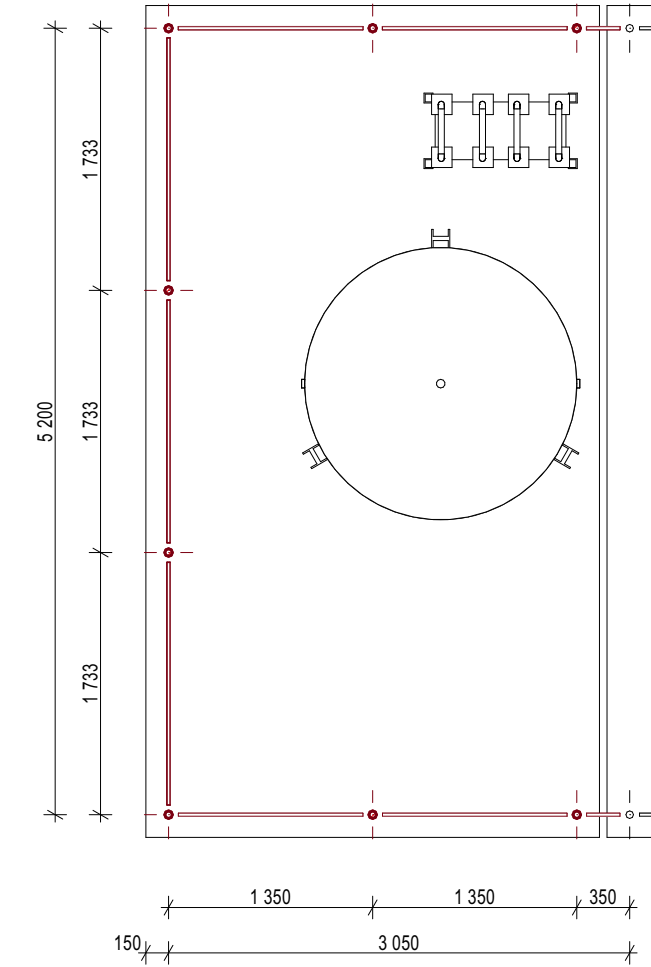

VÝKAZ KONSTRUKČNÍ OCELI

POČET	PROFIL	HMOTNOST		TŘÍDA OCELI
		ks [kg]	celkem [kg]	
8	SLOUPEK POZINKOVANÝ Ø=48 mm; L=2000 mm,	8.68	69.44	S235
7	PLOTOVÝ PANEL POZINKOVANÝ PL 10 mm	430	430	S235
Hmotnost konstrukční oceli			499.44	kg
Konstrukční plechy, svary a spojovací materiál			20 %	99.88 kg
Celková hmotnost oceli			599.32	kg

POZNÁMKY:

- OPLOCENÍ DOPLŇUJE STÁVAJÍCÍ PLOT. TVAŘOVĚ A VÝŠKOVĚ SE NAVAZUJE NA STÁVAJÍCÍ PLOT. SKUTEČNOU DÉLKU ZAMĚŘIT PŘED REALIZACÍ DLE SKUTEČNÉHO STAVU
- KONSTRUKČNÍ SCHÉMATANENAHRAZUJÍ VÝROBNÍ DOKUMENTACI, KTERÁ BUDE ZPRACOVÁNA JEDNOTLIVÝMI DODAVATELIA PŘEDLOŽENA K ODSOUHLASENÍ
- SLOUPKY BUDOU KOTVENÉ DO ZÁKLADOVÉHO PASU POMOCI CHEMICKÉ KOTVY M20.

TENTO VÝKRES JE CHRÁNĚN AUTORSKÝMI PRÁVY.

Brno [582786]  
± 0,000 = 280,700 m.n.m.

PROJEKT / PROJECT:  
**FN BRNO**  
**Výstavba gynekologicko-porodnické kliniky**  
Brno [582786]  
k. ú. Starý Lískovec [612014], k. ú. Bohunice [612006]  
AUTORŮ: ING. ARCH. MICHAL JUHA, ING. ARCH. JAN TOPINKA  
SPOLUAUTORŮ: ING. ARCH. NIKOLA KOLEŇÁKOVÁ, ING. ARCH. JOZEF RODERIK  
PRIESTER, ING. ARCH. MARTINA ŽABOJOVÁ, ING. ARCH. ELŠKA POULOVÁ  
HLAVNÍ ARCHITEKT PROJEKTU: ING. ARCH. MICHAL JUHA, ING. ARCH. JAN TOPINKA  
HLAVNÍ INŽENÝR PROJEKTU: ING. JIŘÍ SLÁNSKÝ, ING. LUDĚK TOMEK  
ZÁSTUPCE HIP: MGR. OLEKSANDR HORBACH, ING. JAN KOČÍ

INVESTOR / CLIENT:  
**#Společnost klienta**  
Jihlavská 20, 625 00 Brno  
IČO: 65269705, DIČ: CZ65269705

GENERÁLNÍ PROJEKTANT STAVBY / EXECUTIVE ARCHITECT:  
  
Sdružení  
**Budoucnost**  
gynekologicko-porodnické  
kliniky ve FN Brno  
  
**DOMY ARCHITECTS**  
  
**LT PROJEKT**  
  
**JIKA ICA**

AUTORIZAČNÍ RAŽÍTKO / AUTHORIZATION:

PARÉ / SET:

ZODPOVĚDNÝ PROJEKTANT / RESPONSIBLE DESIGNER:

ZPRACOVAL / DRAWN BY:

KONTROLOVAL / CHECKED BY:

FÁZE / PHASE:

OBJEKT/BUILDING:

MĚŘÍTKO / SCALE:  
1:50

ČÍSLO PROJEKTU / PROJECT NUMBER  
**J21016**

NÁZEV VÝKRESU / TITLE:  
**Z.1 - Oplocení zásobníků**

D.1.1-SO-05-B

ČÍSLO VÝKRESU / DRAWING No.:  
**D.1.1-SO-05-B-05**

DATUM / DATE:  
11/2024

REVIZE:  
**1**

± 0,000 SO-05 = H.H. STÁVAJÍCÍ ZÁKLADOVÉ DESKY POD ZÁSOBNÍKY