


E.4.1 Vytyčovací situace SO-01
1:500

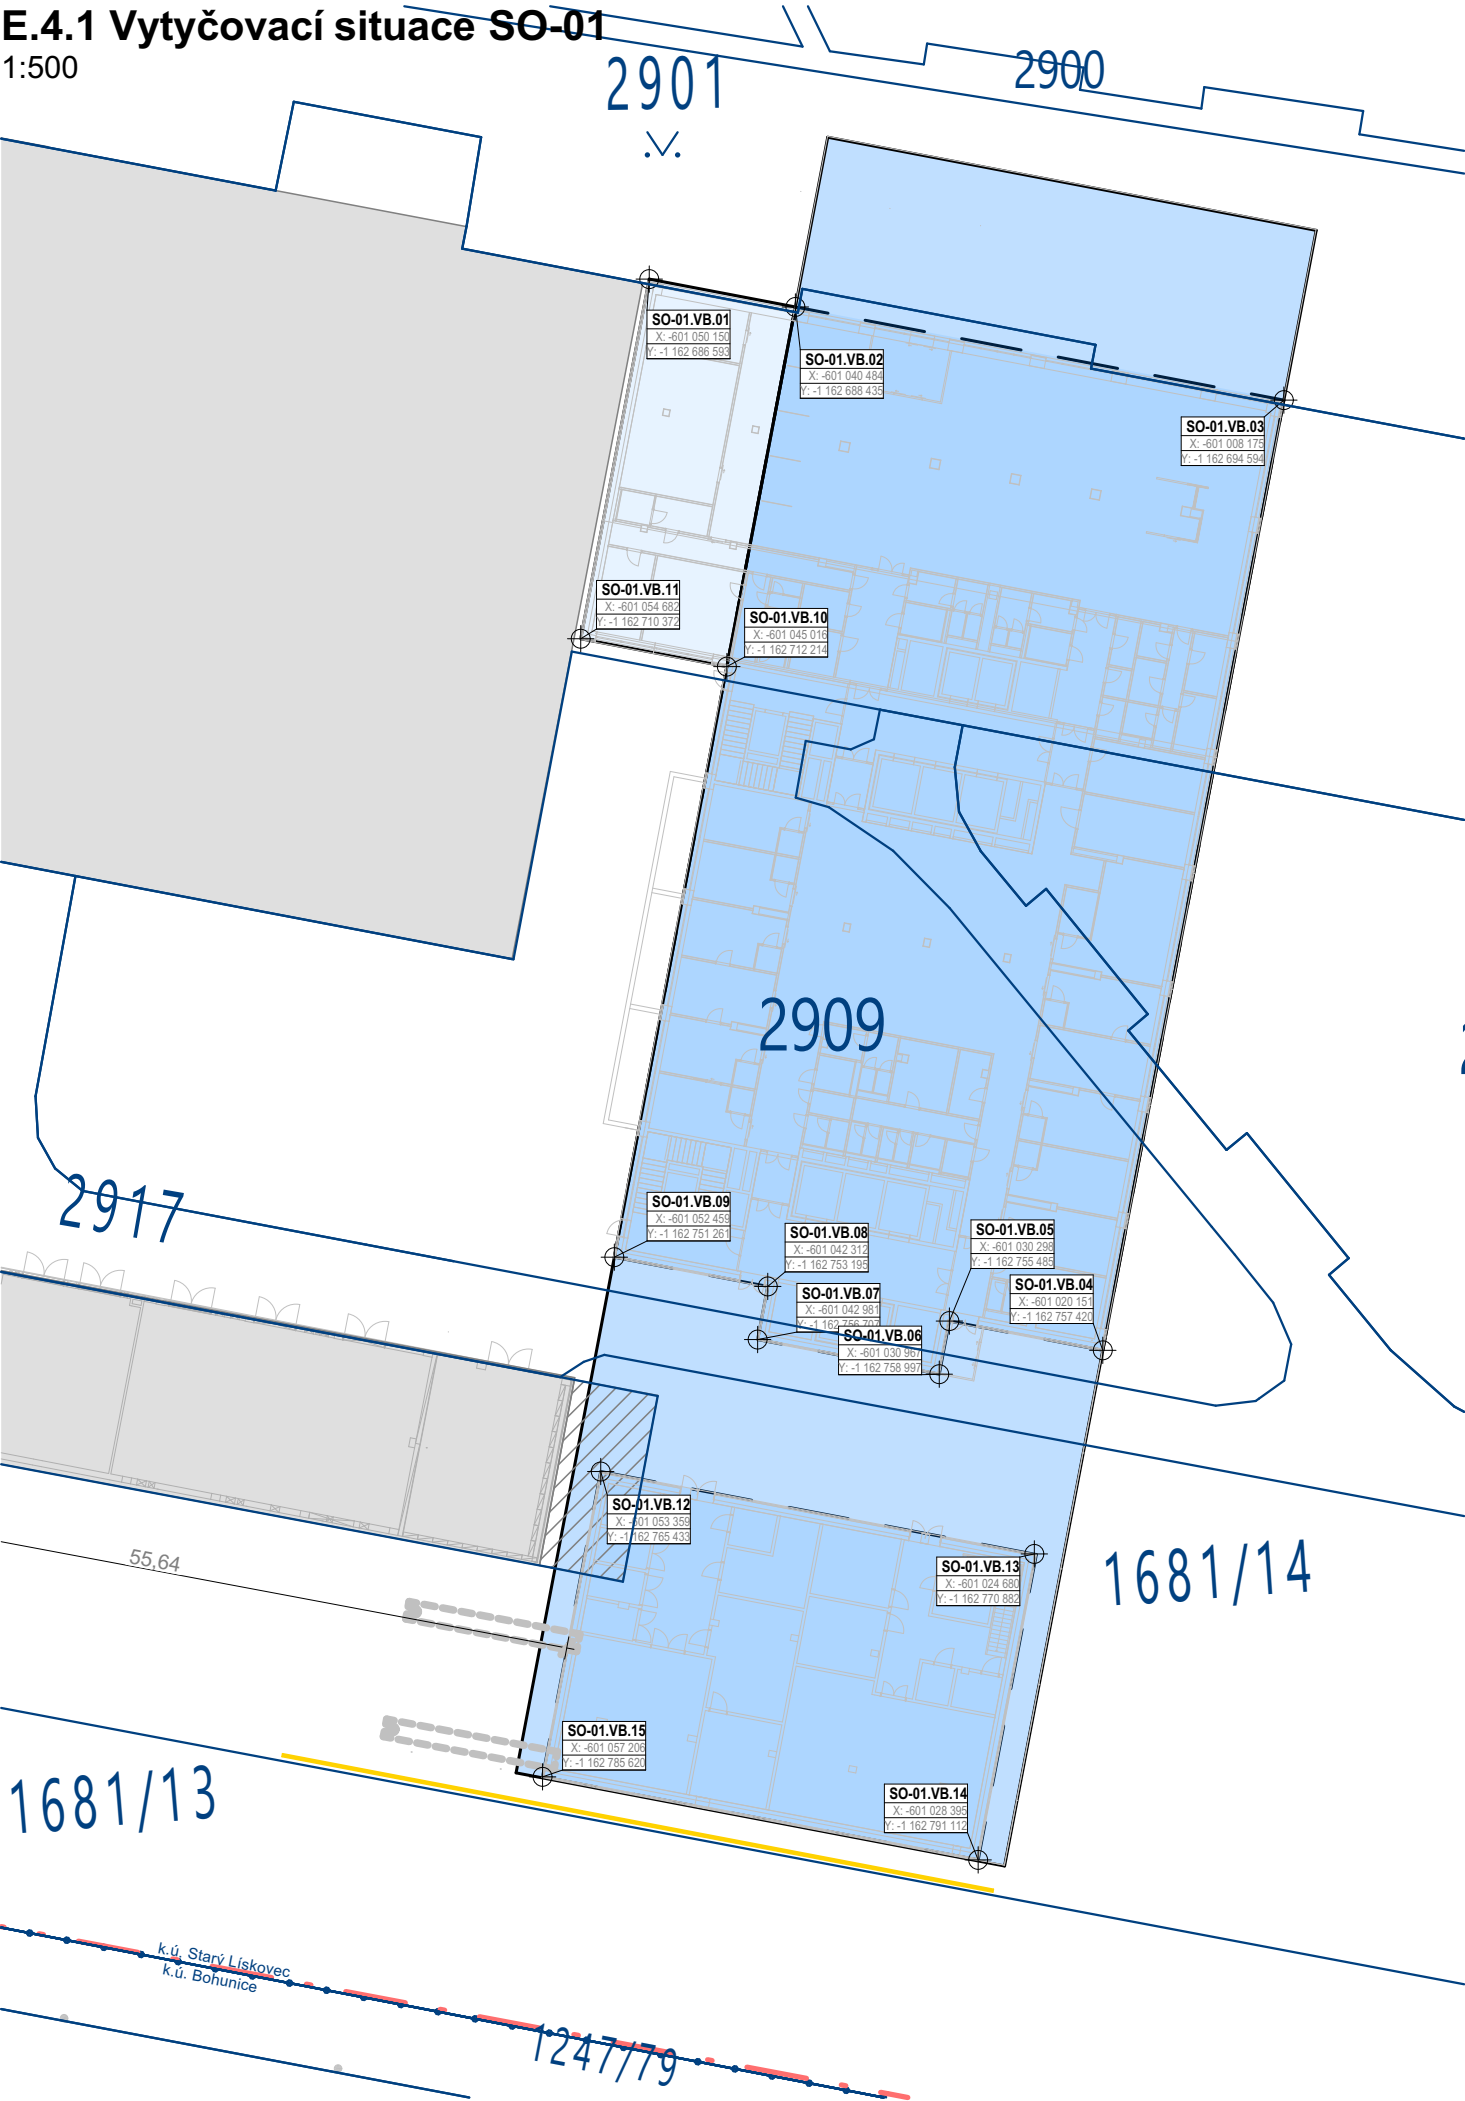

LEGENDA TABULKY SOUŘADNIC

SO-08-07 . LB1

OZN. ODDÍLU DOKUMENTACE,
V KTERÉM JE SÍŤ ŘEŠENA

OZNAČENÍ BODU:
LB - LOMOVÝ BOD
NB - NÁPOJOVACÍ BOD
KB - KONCOVÝ BOD
VT - VYTYČOVACÍ BOD

SOUŘADNICE OBJEKTU		
Ozn.	X	Y
SO-01.VB.01	-601 050 149	-1 162 686 593
SO-01.VB.02	-601 040 483	-1 162 688 436
SO-01.VB.03	-601 008 175	-1 162 694 594
SO-01.VB.04	-601 020 150	-1 162 757 420
SO-01.VB.05	-601 030 298	-1 162 755 486
SO-01.VB.06	-601 030 967	-1 162 758 997
SO-01.VB.07	-601 042 981	-1 162 756 707
SO-01.VB.08	-601 042 311	-1 162 753 196
SO-01.VB.09	-601 052 459	-1 162 751 262
SO-01.VB.10	-601 045 016	-1 162 712 215
SO-01.VB.11	-601 054 682	-1 162 710 372
SO-01.VB.12	-601 053 358	-1 162 765 434
SO-01.VB.13	-601 024 680	-1 162 770 882
SO-01.VB.14	-601 028 395	-1 162 791 112
SO-01.VB.15	-601 057 206	-1 162 785 620

TENTO VÝKRES JE CHRÁNĚN AUTORSKÝMI PRÁVY.

Brno [582786]
± 0,000 = 280,700 m.n.m.

PROJEKT / PROJECT:
FN BRNO
Výstavba gynekologicko-porodnické kliniky
Brno [582786]
k.ú. Starý Lískovec [612014], k.ú. Bohunice [612006]

AUTÓŘI: ING. ARCH. MICHAL JUHA, ING. ARCH. JAN TOPINKA
SPOLUAUTÓŘI: ING. ARCH. NIKOLÁ KOLEŇÁKOVÁ, ING. ARCH. JOZEF RODERIK
PRIESTER, ING. ARCH. MARTINA ŽABOJOVÁ, ING. ARCH. ELŠKA POULOVÁ
HLAVNÍ ARCHITEKT PROJEKTU: ING. ARCH. MICHAL JUHA, ING. ARCH. JAN TOPINKA
HLAVNÍ INŽENÝR PROJEKTU: ING. JIŘÍ SLÁNSKÝ, ING. LUDĚK TOMEK
ZÁSTUPCE HIP: MGR. OLEKSANDR HORBACH, ING. JAN KOČÍ

INVESTOR / CLIENT:
Fakultní nemocnice Brno
Jihlavská 20, 625 00 Brno
IČO: 65269705, DIČ: CZ65269705

GENERÁLNÍ PROJEKTANT STAVBY / EXECUTIVE ARCHITECT:

Sdružení
Budoucnost
gynekologicko-porodnické
kliniky ve FN Brno

DOMY ARCHITECTS

LT PROJEKT

JIKA ICA

AUTORIZAČNÍ RAZÍTKO / AUTHORIZATION:

PARÉ / SET:

ZODPOVĚDNÝ PROJEKTANT / RESPONSIBLE DESIGNER:
ING. JIŘÍ SLÁNSKÝ

ZPRACOVAL / DRAWN BY:
MGR. OLEKSANDR HORBACH, ING. JAN KOČÍ

KONTROLOVAL / CHECKED BY:
ING. JIŘÍ SLÁNSKÝ

FÁZE / PHASE:
DÚSP 2

OBJEKT/BUILDING:
ETAPA 1

MĚŘÍTKO / SCALE:
1:500

ČÍSLO PROJEKTU / PROJECT NUMBER
J21016

NÁZEV VÝKRESU / TITLE:
Vytyčovací situace SO-01

E Dokladová část

ČÍSLO VÝKRESU / DRAWING No.:
E.4.1

DATUM / DATE:
08/2024

REVIZE:
X