


E.4.2 Vytyčovací situace SO-05
1:200, 1:1

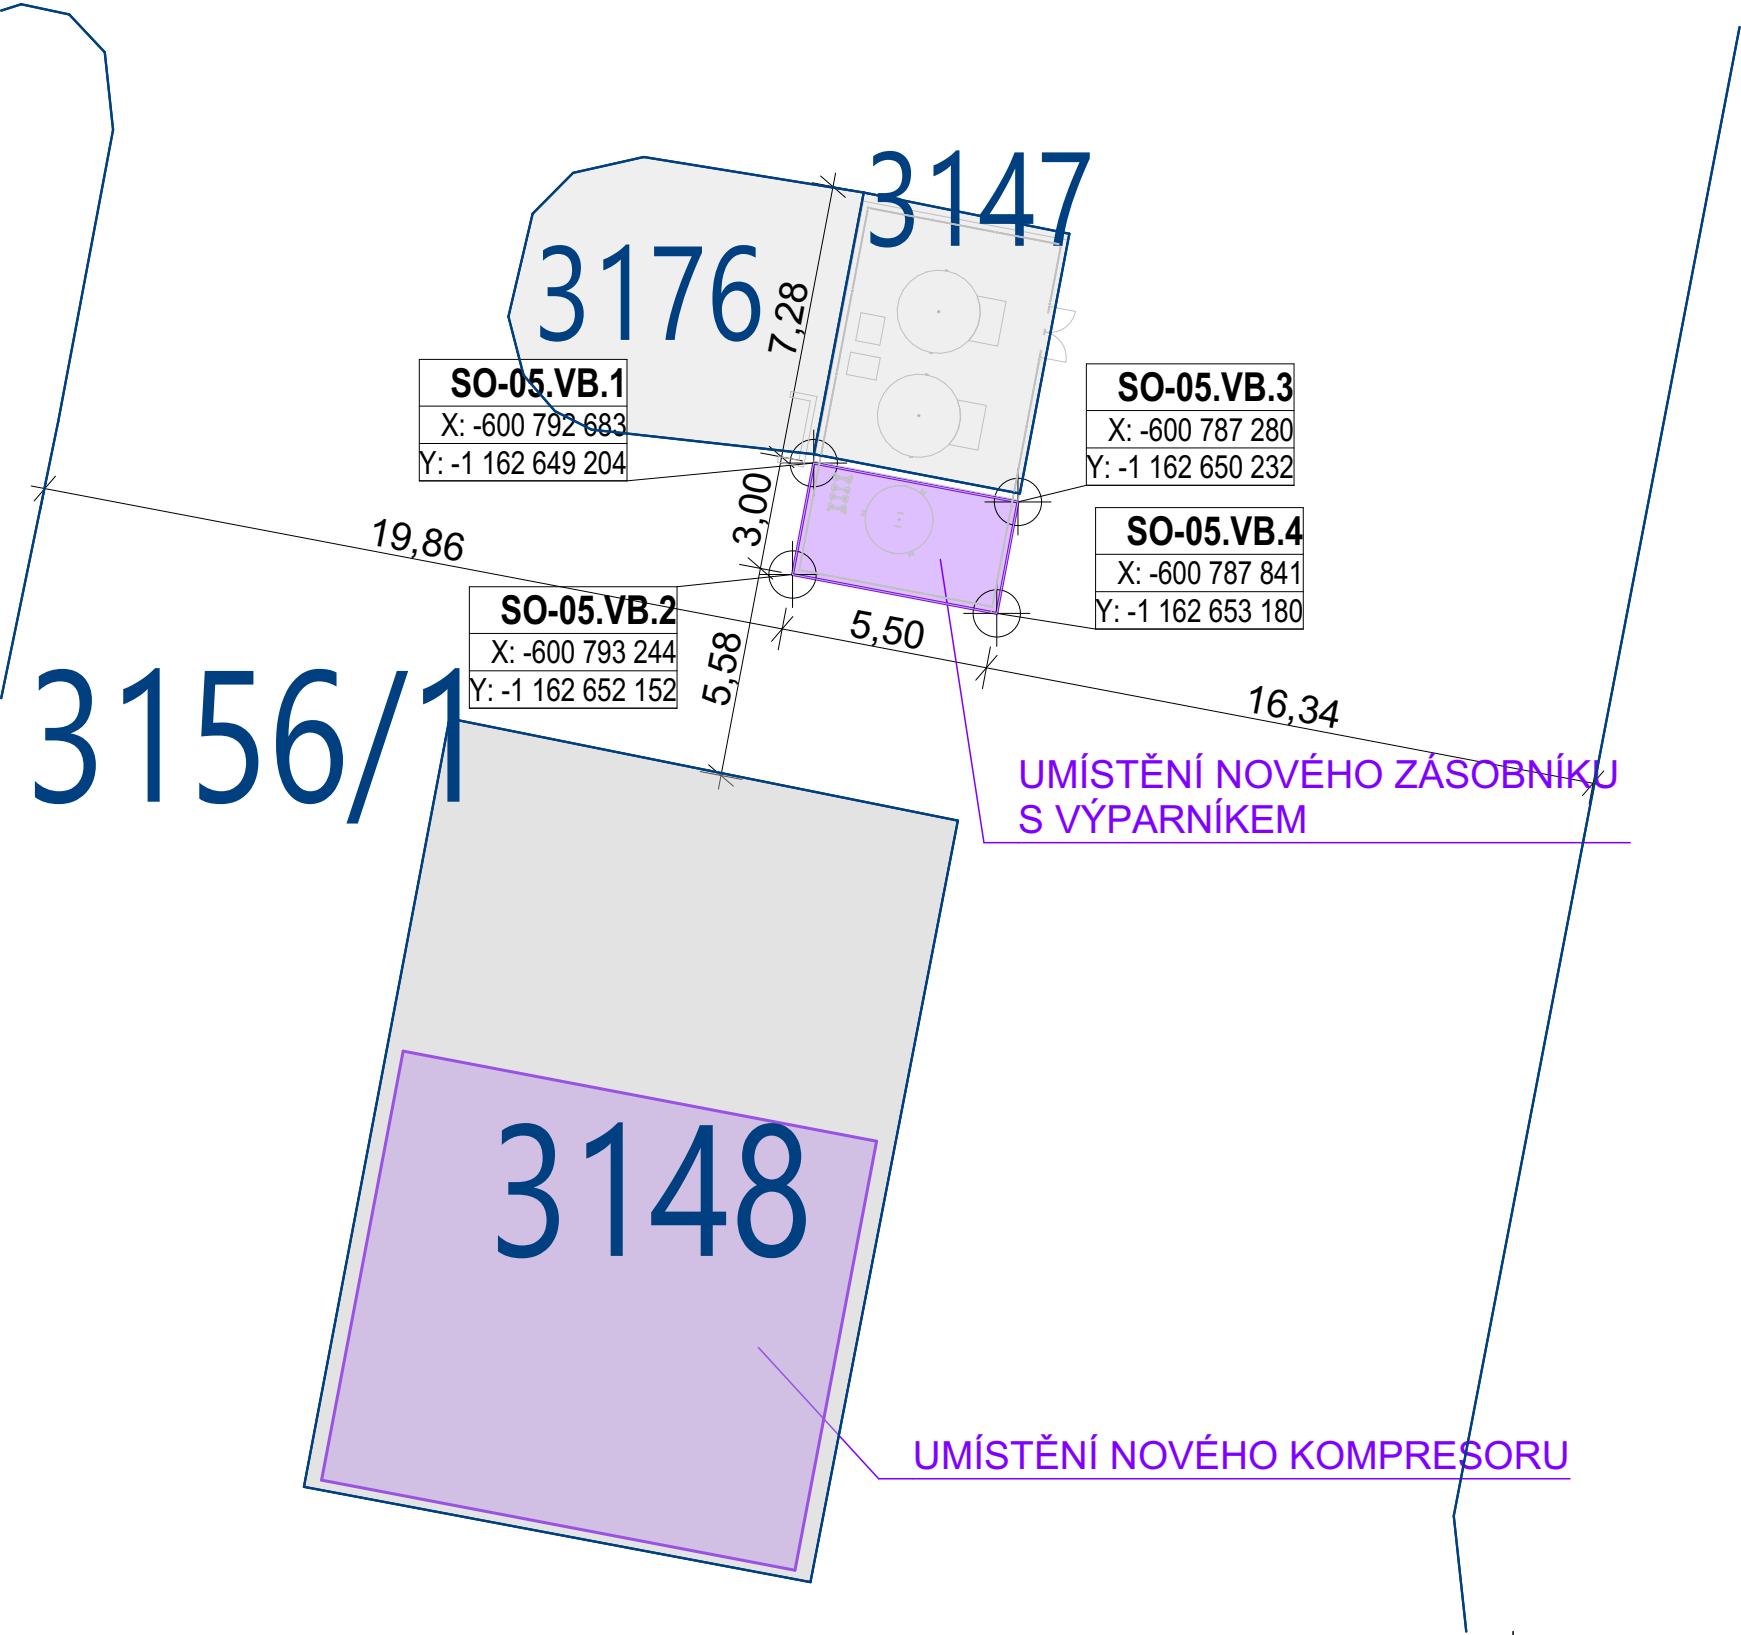

LEGENDA TABULKY SOUŘADNIC

SO-08-07 . LB1

OZN. ODDÍLU DOKUMENTACE,
V KTERÉM JE SÍŤ REŠENA

OZNAČENÍ BODU:
LB - LOMOVÝ BOD
NB - NAPOJOVACÍ BOD
KB - KONCOVÝ BOD
VT - VYTYČOVACÍ BOD

SOUŘADNICE SO-05		
Ozn.	X	Y
SO-05.VB.1	-600 792 683	-1 162 649 205
SO-05.VB.2	-600 793 243	-1 162 652 152
SO-05.VB.3	-600 787 280	-1 162 650 233
SO-05.VB.4	-600 787 840	-1 162 653 180

TENTO VÝKRES JE CHRÁNĚN AUTORSKÝMI PRÁVY.

S

Brno [582786]
± 0,000 = 280,700 m.n.m.

PROJEKT / PROJECT:
FN BRNO
Výstavba gynekologicko-porodnické kliniky
Brno [582786]
k.ú. Starý Lískovec [612014], k.ú. Bohnice [612006]
AUTORŮ: ING. ARCH. MICHAL JUHA, ING. ARCH. JAN TOPINKA
SPOLUAUTORŮ: ING. ARCH. NIKOLA KOLEŇÁKOVÁ, ING. ARCH. JOZEF RODERIK
PRIESTER, ING. ARCH. MARTINA ŽABOJOVÁ, ING. ARCH. ELIŠKA POULOVÁ
HLAVNÍ ARCHITEKT PROJEKTU: ING. ARCH. MICHAL JUHA, ING. ARCH. JAN TOPINKA
HLAVNÍ INŽENÝR PROJEKTU: ING. JIŘÍ SLÁNSKÝ, ING. LUDĚK TOMEK
ZÁSTUPCE HIP: MGR. OLEKSANDR HORBACH, ING. JAN KOČÍ

INVESTOR / CLIENT:
Fakultní nemocnice Brno
Jihlavská 20, 625 00 Brno
IČO: 65269705, DIČ: CZ65269705

GENERÁLNÍ PROJEKTANT STAVBY / EXECUTIVE ARCHITECT:
Sdružení
Budoucnost
gynekologicko-porodnické
kliniky ve FN Brno
DOMY ARCHITECTS
LT PROJEKT
JIKAI

AUTORIZAČNÍ RAŽÍTKO / AUTHORIZATION:

PARÉ / SET:

ZODPOVĚDNÝ PROJEKTANT / RESPONSIBLE DESIGNER:
ING. JIŘÍ SLÁNSKÝ

ZPRACOVAL / DRAWN BY:
MGR. OLEKSANDR HORBACH, ING. JAN KOČÍ

KONTROLOVAL / CHECKED BY:
ING. JIŘÍ SLÁNSKÝ

FÁZE / PHASE:
DÚSP 2

OBJEKT/BUILDING:
ETAPA 1

MĚŘÍTKO / SCALE:
1:200, 1:1

ČÍSLO PROJEKTU / PROJECT NUMBER
J21016

NÁZEV VÝKRESU / TITLE:
Vytyčovací situace SO-05

E Dokladová část

ČÍSLO VÝKRESU / DRAWING No.:
E.4.2

DATUM / DATE:
08/2024

REVIZE:
X