

LEGENDA ZÁMĚČNICKÝCH VÝROBKŮ

- Z1

 P2 1*NOVÉ OCELOVÉ ZÁRUBNĚ PRO DVEŘE pravé 900/1970 S Pb OCHRANOU TL.0,6MM SVĚTLE ŠEDÉ BARVY (KLIKA+KLIKA)
- Z2

 T1 1*NOVÉ OCELOVÉ ZÁRUBNĚ PRO DVEŘE levé 800/1970 (KULA+KLIKA)
- Z3

 T2 1*NOVÉ OCELOVÉ ZÁRUBNĚ PRO DVEŘE levé 800/1970 (KULA+KLIKA)
- Z4

 1* NOVÝ PÁKOVÝ OVLADAČ OD OKENNÍHO NADSVĚTLÍKU =SNÍŽENÍ KOVÁNÍ OVLÁDÁNÍ DO VÝŠKY 1100mm
- Z5

 P1 1*NOVÉ OCELOVÉ ZÁRUBNĚ PRO DVEŘE pravé 800/1970 S Pb OCHRANOU TL.0,6MM SVĚTLE ŠEDÉ BARVY (KULA+KLIKA)

Všechny pro příčku SDK tl. 100 mm

JEDNÁ SE O NOVÉ 4 ZÁRUBNĚ Z ŽÁROVĚ POZINKOVANÉHO PLECHU, POTŘEBA U 2 VÝROBKŮ POŽADAVKU NA STÍNĚNÍ S OLOVĚNOU VLOŽKOU S BARYTOVOU VÝPLNÍ. Zárubeň z žárově pozinkovaného plechu, pro dveře jednokřídlové otevíravé s polodrážkou, včetně těsnění do drážky a nátěru reaktivní základovou barvou.

Povrchová úprava - 2 x syntetický nátěr v odstínu dle barevného řešení

v m.č. 113 a 114
4* DVEŘNÍ OCELOVÁ ZÁRUBEŇ (3*NOVÁ, 1* REPASE) RAL 7040 = 3*1000/2020 A 1* 900/2020 na tl.stěny SDK 100mm


v m.č. 112a
1* NOVÁ DVEŘNÍ OCELOVÁ ZÁRUBEŇ = 1* 900/2020 na tl.stěny SDK 100mm

nátěr zárubní (obnova stávajícího) obroušení, očištění 1 x vrchní barevný RAL 7040
nátěr zárubní (nové) 1 x základní a 2 x vrchní RAL 7040

Vlastnosti nátěrů omyvatelných povrchů:
-nátěr vhodný do zdravotnických prostor,
-vysoká kryvost
-odolná zvýšené hygieně - časté omývání běžnými čistícími i agresivními dezinfekčními prostředky,
-odolná proti mechanickému poškození,
-barevné odstíny zvoleny podle RAL středně šedé stávajících nátěrů na vedlejších přilehlých nátěrech oc.zárubní (pravděpodobně RAL 7040)

VÝPISY VÝROBKŮ NENAHAZUJÍ VÝROBNÍ DOKUMENTACI, JSOU SPECIFIKOVÁNY POUZE VYBRANÉ PARAMETRY V SOUVISLOSTI S POŽADOVANÝM ÚČELEM POUŽITÍ
PŘI VÝROBĚ A MONTÁŽI JE NUTNO DODRŽET PŘÍSLUŠNÉ TECHNICKÉ NORMY, RESP. TECHNOLOGICKÉ POSTUPY
PŘED VÝROBOU NUTNO KONZULTOVAT VŠECHNY DRUHY ZÁRUBNÍ S UŽIVATELEM
PŘED VÝROBOU NUTNO ROZMĚRY VŠECH VÝROBKŮ ZAMĚŘIT NA STAVBĚ !

PROJEKTOVÁ DOKUMENTACE BYLA VYPRACOVÁNA PODLE ČSN, VYHLÁŠEK A ZÁKONŮ PLATNÝCH V DOBĚ VYDÁNÍ STAVEBNÍHO POVOLENÍ
KONKRÉTNÍ TECHNICKÉ SPECIFIKACE VÝROBKŮ A MATERIÁLŮ OBSAŽENÉ V PROJEKTOVÉ DOKUMENTACI UDÁVAJÍ TECHNICKÝ STANDARD STAVBY,
JEDNOTLIVÝCH VÝROBKŮ A MATERIÁLU A JE MOŽNÉ JE PO DOHODĚ S INVESTOREM A PROJEKTANTEM ZAMĚNIT

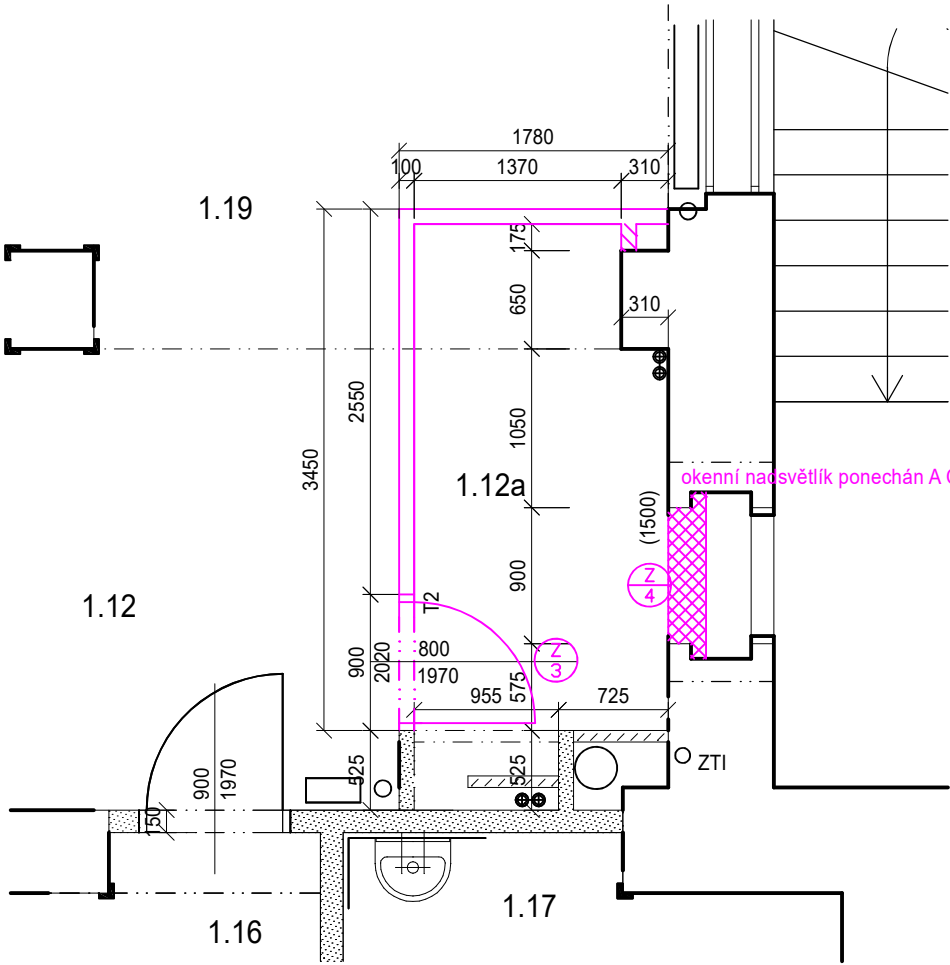

Č.M.	NÁZEV MÍSTNOSTI	m²
1.12	CHODBA	16,53
1.13	ZUBNÍ RENTGEN	6,91
1.14	ČEKÁRNA STOMATOLOGIE	4,80
1.15	STOMATOLOGIE	20,65
1.16	ČEKÁRNA ZÁVODNÍ LÉKAŘ	10,60
1.17	SESTRA ODBĚRY	15,75
1.19	ČEKÁRNA GASTRO	12,36
1.12a	DDENNÍ MÍSTNOST	5,37

<div><div><div></div></div><div><div>infinitum</div><div>projekční ateliér</div></div></div>		<div>Název stavby: RTG vyšetřovna s panoramatickým zubním rtg zařízením v objektu R, Fakultní dětské nemocnice</div> <div>Místo stavby: FN BRNO, DĚTSKÁ NEMOCNICE, ČERNOPOLNÍ 9</div>		<div>Objednavatel: Fakultní nemocnice Brno Jihlavská 20, 625 00 Brno IČ: 65269705</div>	
<div>Zhotovitel: Ing. Jana Třeščíková IČO: 74262971 Bzenecká 4157/10 628 00 Brno tel. 731484231</div>	<div>Autorizovaný inženýr projektu: Ing. Michal Roubíček ČKAIT 0007817 U Malvazinky 2671/28 150 00 Praha 5</div>	<div>Zakázka: 0015_2025</div>	<div>Stavební objekt: SO_KD01</div>	<div>Formát: A3</div>	<div>Měřítko: 1:50</div>
<div>Zodpovědný projektant: Ing. Jana Třeščíková</div>		<div>Část dokumentace: D.1.1 Architektonicko-stavební řešení</div>		<div>Paré:</div>	
<div>Vypracoval: Ing. Jana Třeščíková</div>		<div>Stupeň dokumentace: DOKUMENTACE PRO PROVEDENÍ STAVBY</div>			
		<div>Obsah výkresu: DÍLČÍ PŮDORYS 1NP-ZÁMEČNICKÉ VÝROBKÝ</div>		<div>Datum: 07/2025</div>	<div>Číslo výkresu: D.1.14</div>