



ÚCHYTKY PODLAHOVÝCH ROŠTŮ:

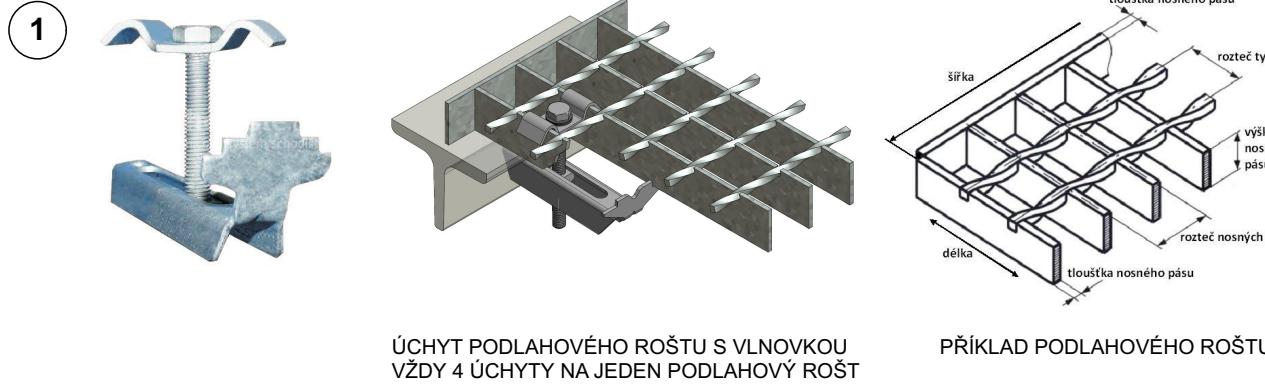


VÝPIS MATERIÁLU:	
U 160	391 kg
L 75x7	38,7 kg
POROROŠT	95,4 kg
<b>CELKEM</b>	<b>525,1 kg</b>
<b>CELKEM S KOTVICÍM MATERIÁLEM</b>	<b>630 kg</b>

- POZNÁMKY:**
- OCEL S 235
  - OCELOVÁ KONSTRUKCE BUDE ŽÁROVĚ ZINKOVÁNA
  - PŘED VÝROBOU KONSTRUKCE JE TŘEBA ZAMÉRIT PŘESNÝ TVAR PŘÍMO NA MÍSTĚ
  - PŘED VÝROBOU BUDE ZPRACOVÁNA VÝROBNÍ DOKUMENTACE, KTERÁ BUDE ODSOUHLASĚNA GENERÁLNÍM PROJEKTANTEM
  - PODLAHOVÝ ROŠT VÝŠKY 30 mm, POUŽITÝ TYP 60/40 ODPOROVĚ SVAŘOVANÝ


PŮDORYS NOSNÉ KCE:  
M:20

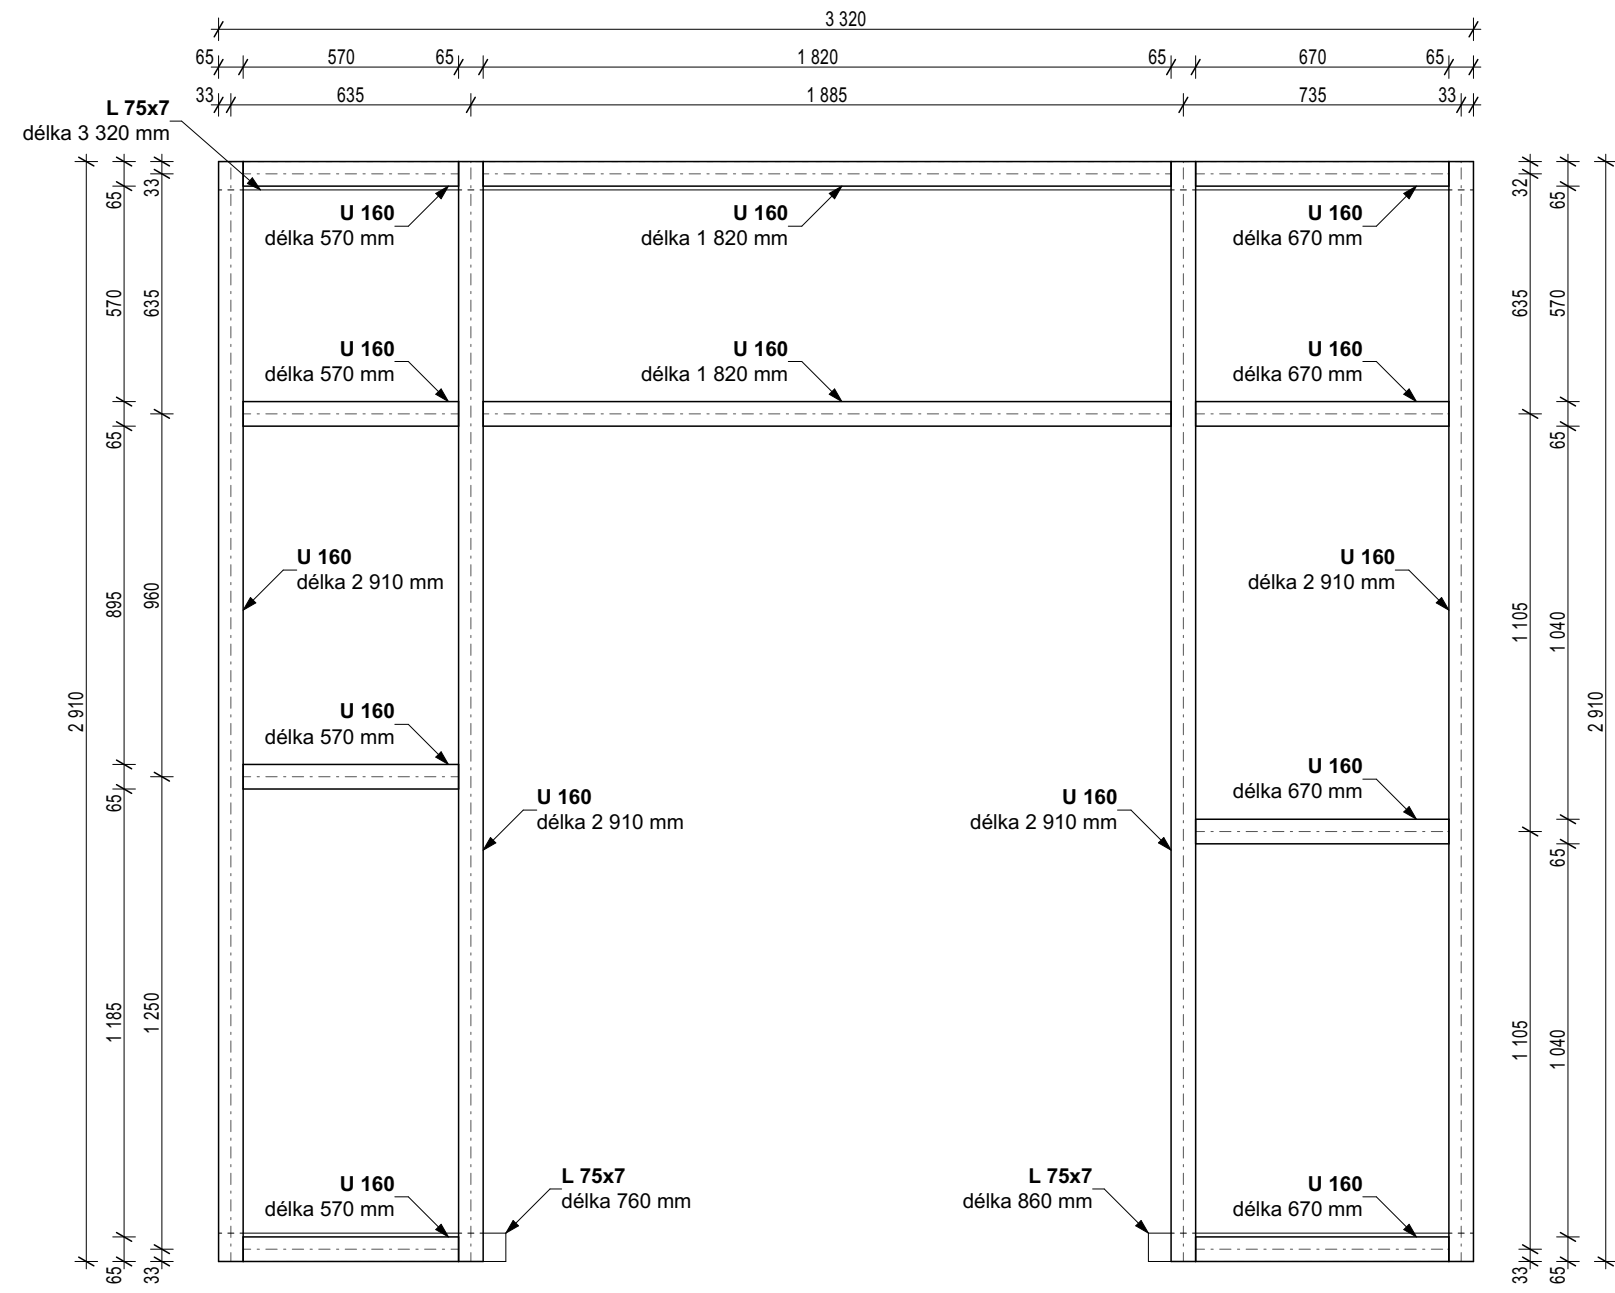


ŘEZ A-A':  
M:20

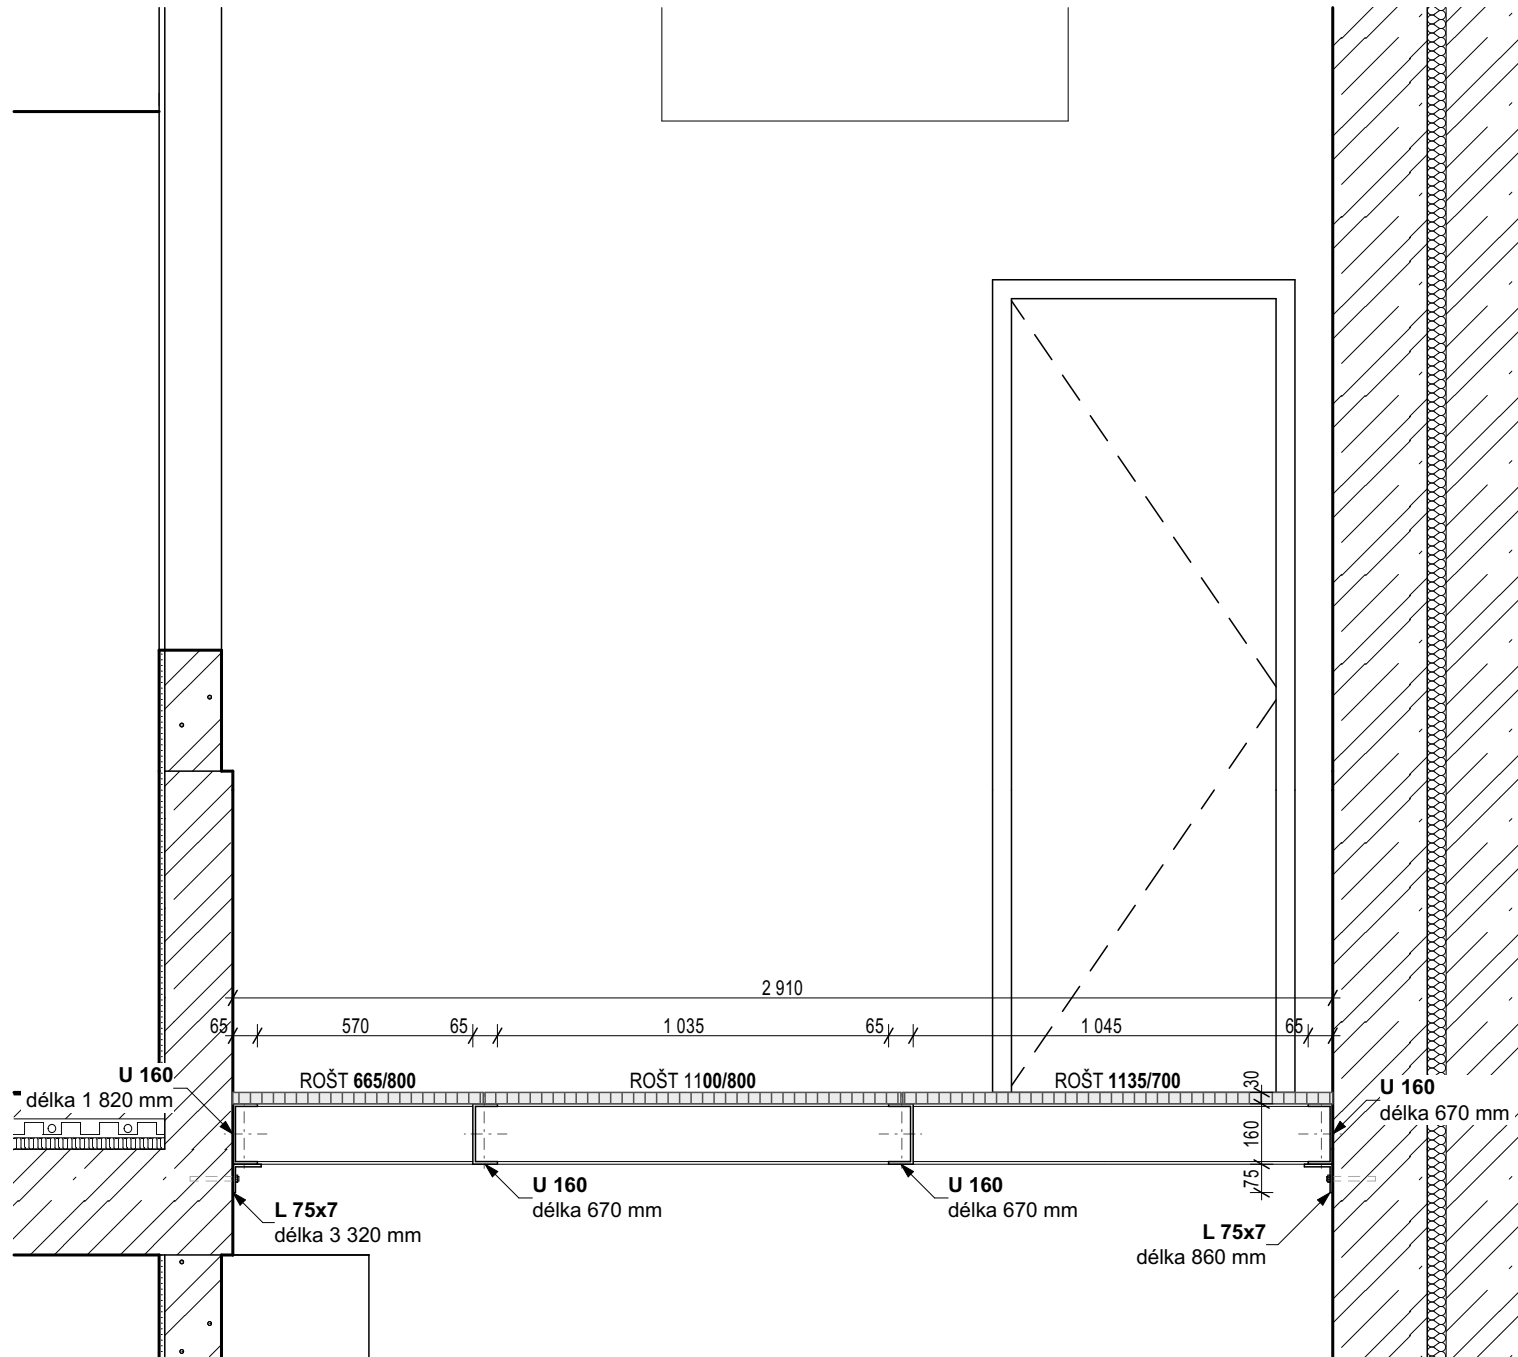


PŮDORYS PODLAHOVÝCH ROŠTŮ:  
M:20

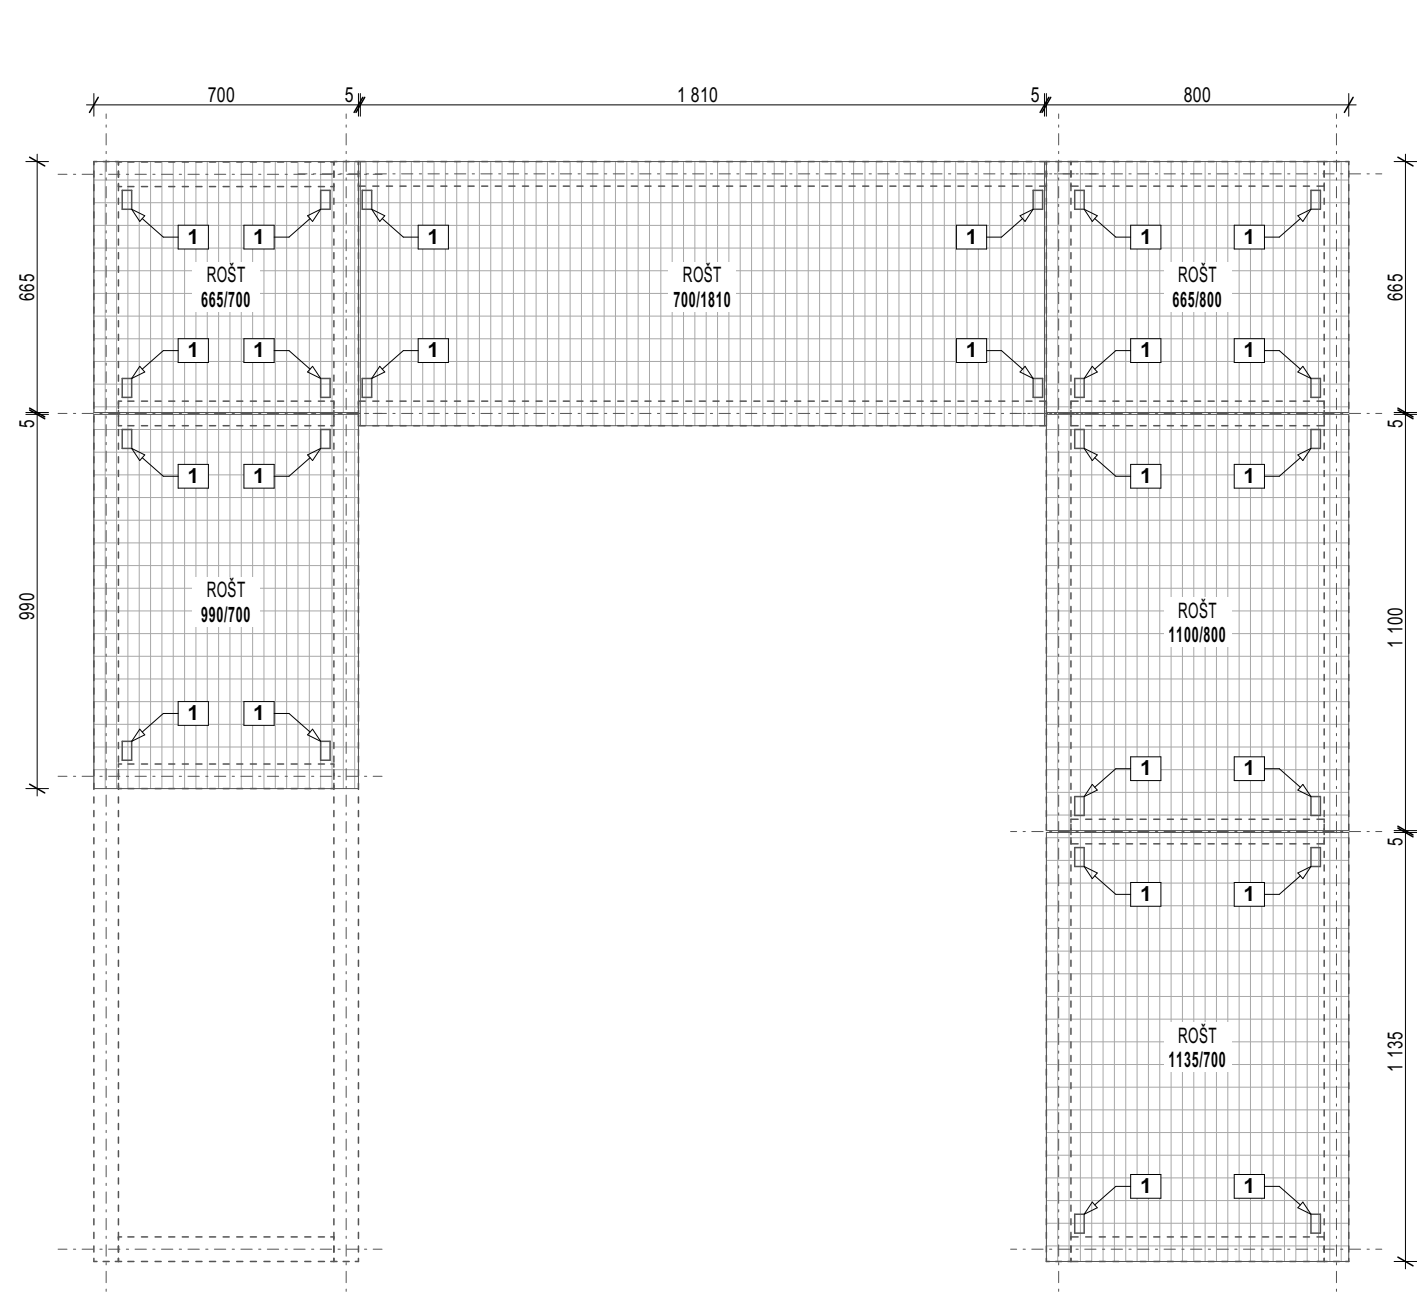

ŘEZ B-B':  
M:20

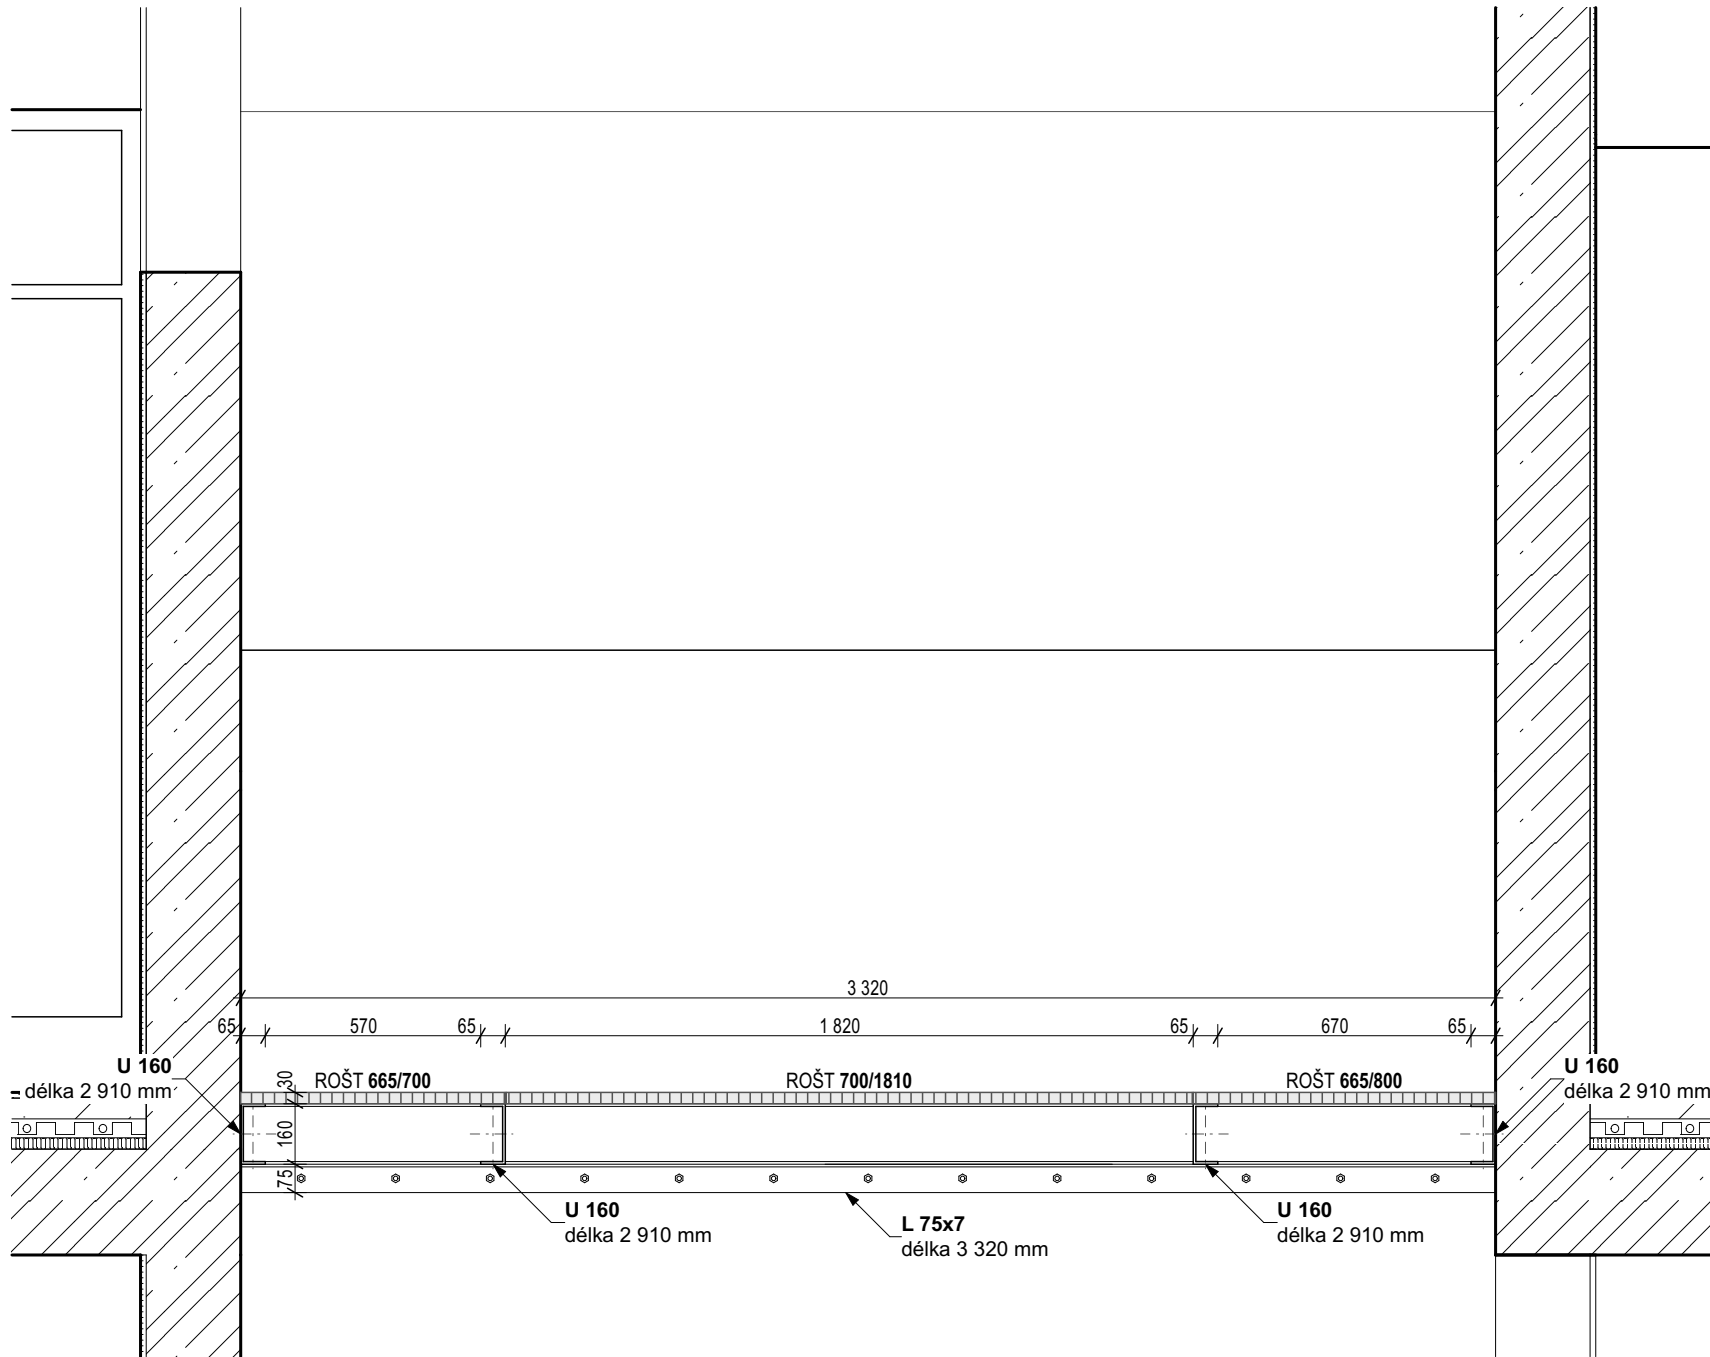

ČÍSLO REVIZE:	POPIS REVIZE:	DATUM VYPOŘÁDÁNÍ:
1	Úprava dle reklamace FN Brno č.9	29.10.2024

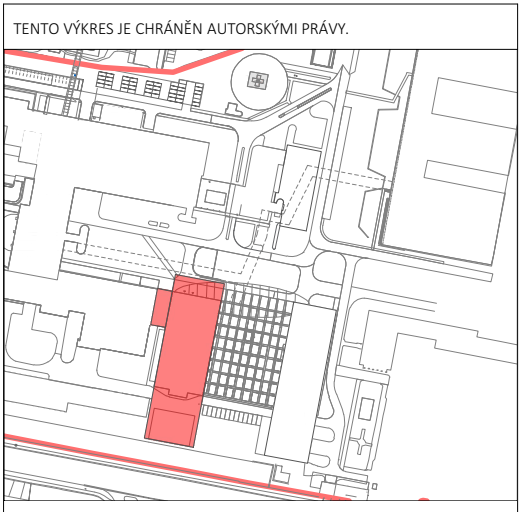

Brno [582786]  
± 0,000 = 280,700 m.n.m.

PROJEKT / PROJECT:  
**FN BRNO**  
**Výstavba gynekologicko-porodnické kliniky**  
Brno [582786]  
k. ú. Starý Lískovec [632014], k. ú. Bořnice [632006]  
AUTOR: ING. ARCH. MICHAL LIŠKA, ING. ARCH. JANA TOPINKA  
SPOLIAUTOR: ING. ARCH. NIKOLA KOLEŘÁKOVÁ, ING. ARCH. JOZEF RODEK  
PŘESTER: ING. ARCH. MARTINA JAROSLAVÁ, ING. ARCH. ELSKA POLOVKA  
HLAVNÍ ARCHITEKT PROJEKTU: ING. ARCH. MICHAL LIŠKA, ING. ARCH. JANA TOPINKA  
HLAVNÍ INŽENÝR PROJEKTU: ING. JIŘÍ SLÁNSKÝ, ING. LUDĚK TOMEK  
ZÁSTUPCE HIP: MGR. OLEŠANDR PODRACH, ING. JAN KOČI

POVĚŘENÍ / CLIENT:  
**Fakultní nemocnice Brno**  
Jiráskova 35, 602 00 Brno  
ICO: 65269705, DIČ: CZ65269705

GENERÁLNÍ PROJEKTANT STAVBY / EXECUTIVE ARCHITECT:

Sdružení  
**Budoucnost**  
gynekologicko-porodnické  
kliniky ve FN Brno  
**DOXY ARCHITECTS**  
**LT PROJEKT**  
**JIKKA**

AUTORIZAČNÍ RÁZIDLO / AUTHORIZATION:

PRŮBĚH / SET:

ZODPOVĚDNÝ PROJEKTANT / RESPONSIBLE DESIGNER:

**ING. JIŘÍ SLÁNSKÝ**

OPRAVOVAL / DRAWN BY:

VLADISLAVA DRANKO

KONTROLOVAL / CHECKED BY:

ING. JAN KOČI

PRŮBĚH / PHASE:

**DPS - DOKUMENTACE PRO PROVÁDĚNÍ STAVBY**

OBJEKT/BUILDING:

SO-01 PAVILON Y

MĚŘÍTKO / SCALE:

1:20

ČÍSLO VÝKRESU / DRAWING NO.:

**D.1.1-SO-01-C.53**

DATUM / DATE:

10/2024

REVIZE:

**1**

D.1.1-SO-01-C Schémata výrobků