



POHLED NA OPLOCENÍ

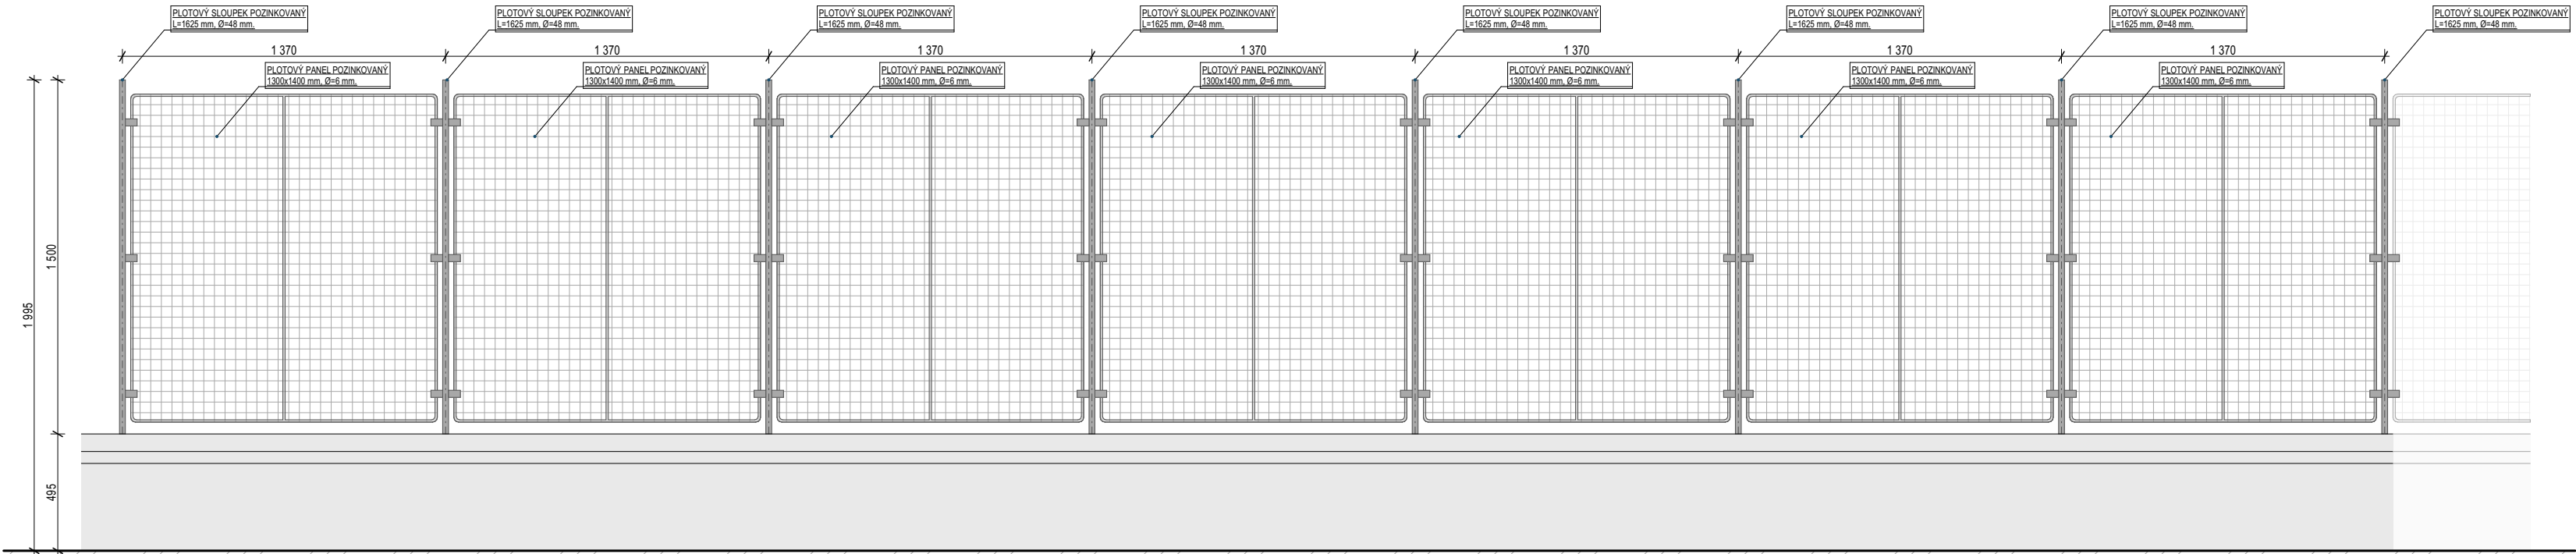


PŮDORYS OPLOCENÍ



STÁVAJÍCÍ OPLOCENÍ

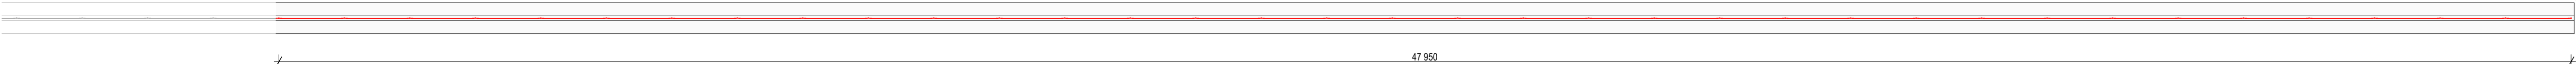

OPLOCENÍ ŘEZ

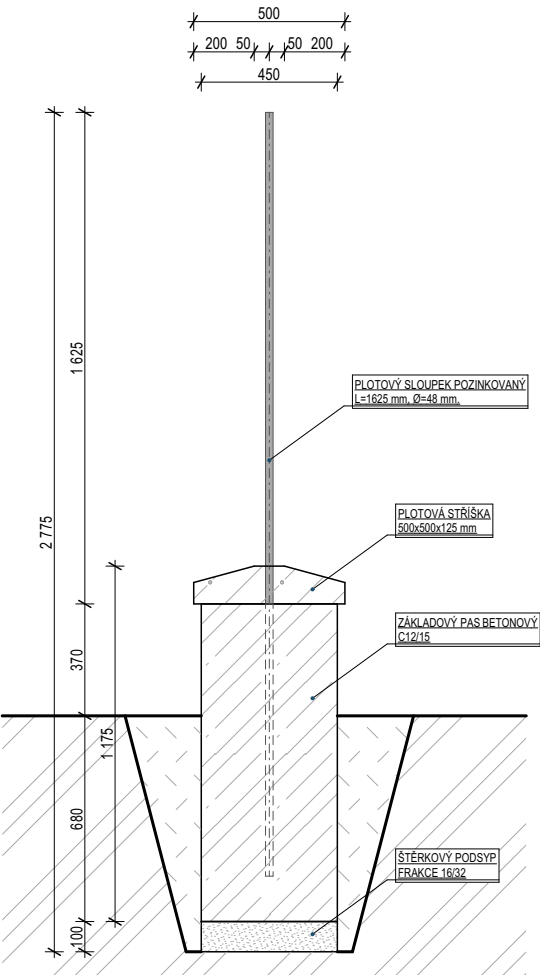

POZNÁMKY:

- OPLOCENÍ DOPLŇUJE ODBOURANÉ POLE STÁVAJÍCÍHO PLOTU. TVAROVÉ A VÝŠKOVÉ SE NAVAZUJE NA STÁVAJÍCÍ PLOT. SKUTEČNOU DÉLKU ZAMĚŘIT PŘED REALIZACÍ DLE SKUTEČNÉHO STAVU
- KONSTRUKČNÍ SCHÉMATANENAHRAZUJÍ VÝROBNÍ DOKUMENTACI, KTERÁ BUDE ZPRACOVÁNA JEDNOTLIVÝMI DODAVATELIAPŘEDLOŽENA K ODSOUHLASENÍ
- SLOUPKY BUDOU ZABETONOVANÉ DO ZÁKLADOVÉHO PASU.

VÝKAZ KONSTRUKČNÍ OCELI

POČET	PROFIL	HMOTNOST		TŘÍDA OCELI
		ks [kg]	celkem [kg]	
36	SLOUPEK POZINKOVANÝ Ø=48 mm; L=2525 mm,	10.86	390.96	S235
35	PLOTOVÝ PANEL POZINKOVANÝ Ø=6/5/6 mm; 1300x1400 mm,	28	980	S235
Hmotnost konstrukční oceli			1370.96	kg
Konstrukční plechy, svary a spojovací materiál		20 %	274.19	kg
Celková hmotnost oceli			1645.15	kg

SEZNAM VÝROBKŮ

NÁZEV	POČET
PLOTOVÁ STRÍŠKA 500x500x125 mm	96 ks
BETON B12/15	5,3 m³

ČÍSLO REVIZE:	POPIS REVIZE:	DATUM VYPOŘÁDÁNÍ:
1	Úprava dle reklamace FN Brno č.9	29.10.2024

TENTO VÝKRES JE CHRÁNĚN AUTORSKÝMI PRÁVY.

Brno [582786]
± 0,000 = 280,700 m.n.m.

PROJEKT / PROJECT:
FN BRNO
výstavba gynekologicko-porodnické kliniky
Brno [582786]
k.ú. Starý Lískovec [612014], k.ú. Bohunice [612006]
AUTORŮ: ING. ARCH. MICHAL JUHA, ING. ARCH. JAN TOPINKA
SPOLIAUTORŮ: ING. ARCH. NIKOLA KOLEŇÁKOVÁ, ING. ARCH. JOZEF RODEK
PRIESTER, ING. ARCH. MARTINA ZÁBOJOVÁ, ING. ARCH. ELIŠKA POULOVÁ
HLAVNÍ ARCHITEKT PROJEKTU: ING. ARCH. MICHAL JUHA, ING. ARCH. JAN TOPINKA
HLAVNÍ INŽENÝR PROJEKTU: ING. JIŘÍ SLÁNSKÝ, ING. LUDĚK TOMEK
ZÁSTUPCE HIP: MGR. OLEKSANDR HORBACH, ING. JAN KOČÍ

INVESTOR / CLIENT:
Fakultní nemocnice Brno
Jihlavská 20, 625 00 Brno
IČO: 65269705, DIČ: CZ65269705

GENÉRALNÍ PROJEKTANT STAVBY / EXECUTIVE ARCHITECT:
Sdružení
Budoucnost gynekologicko-porodnické kliniky ve FN Brno
DOMY ARCHITECTS
LT PROJEKT
JIKAI

AUTORIZAČNÍ RAZÍTKO / AUTHORIZATION:

PARÉ / SET:

ZODPOVĚDNÝ PROJEKTANT / RESPONSIBLE DESIGNER:
ING. JIŘÍ SLÁNSKÝ

ZPRACOVAL / DRAWN BY:
VLADYSLAVA DRANKO

KONTROLOVAL / CHECKED BY:
ING. JAN KOČÍ

FÁZE / PHASE:
DPS - DOKUMENTACE PRO PROVÁDĚNÍ STAVBY

OBJEKT/BUILDING:
SO-01 PAVILON Y

MĚŘÍTKO / SCALE:
1:25, 1:80

ČÍSLO PROJEKTU / PROJECT NUMBER:
J21016

NÁZEV VÝKRESU / TITLE:
Schéma Z.74

D.1.1-SO-01-C Schémata výrobků

ČÍSLO VÝKRESU / DRAWING NO.:
D.1.1-SO-01-C.60

DATUM / DATE:
03/2025

REVIZE:
2