



PŮDORYS NOSNÉ KCE:
M:20

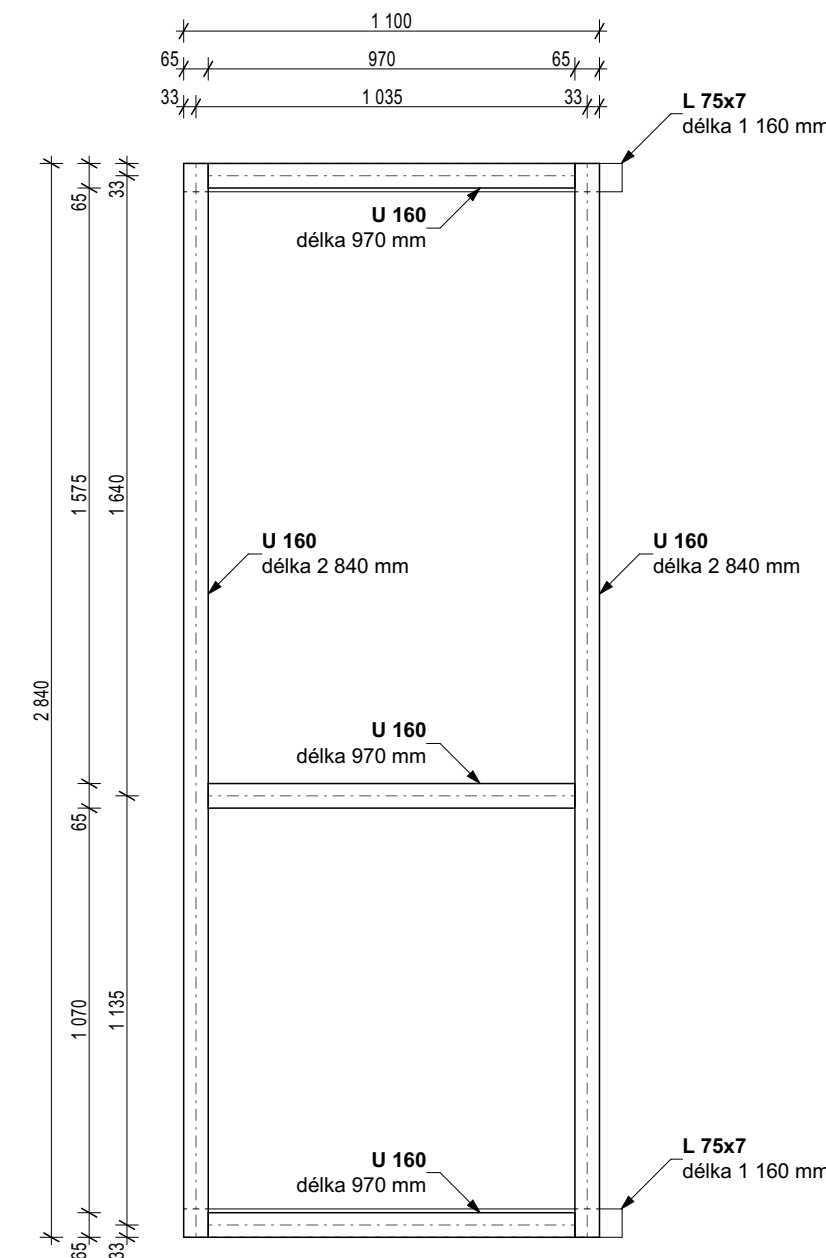


VÝPIS MATERIÁLU:	
U 160	161,7 kg
L 75x7	18,2 kg
POROROŠT	26 kg
CELKEM	205,9 kg
CELKEM S KOTVICÍM MATERIÁLEM	247,1 kg

- POZNÁMKY:
- OCEL S 235
 - OCELOVÁ KONSTRUKCE BUDE ŽÁROVĚ ZINKOVÁNA
 - PŘED VÝROBOU KONSTRUKCE JE TŘEBA ZAMĚRIT PŘESNÝ TVAR PŘÍMO NA MÍSTĚ
 - PŘED VÝROBOU BUDE ZPRACOVÁNA VÝROBNÍ DOKUMENTACE, KTERÁ BUDE ODSOUHLAŠENA GENERÁLNÍM PROJEKTANTEM
 - PODLAHOVÝ ROŠT VÝŠKY 30 mm, POUŽITÝ TYP 60/40 ODPOROVĚ SVAŘOVANÝ


PŮDORYS PODLAHOVÝCH ROŠTŮ:
M:20

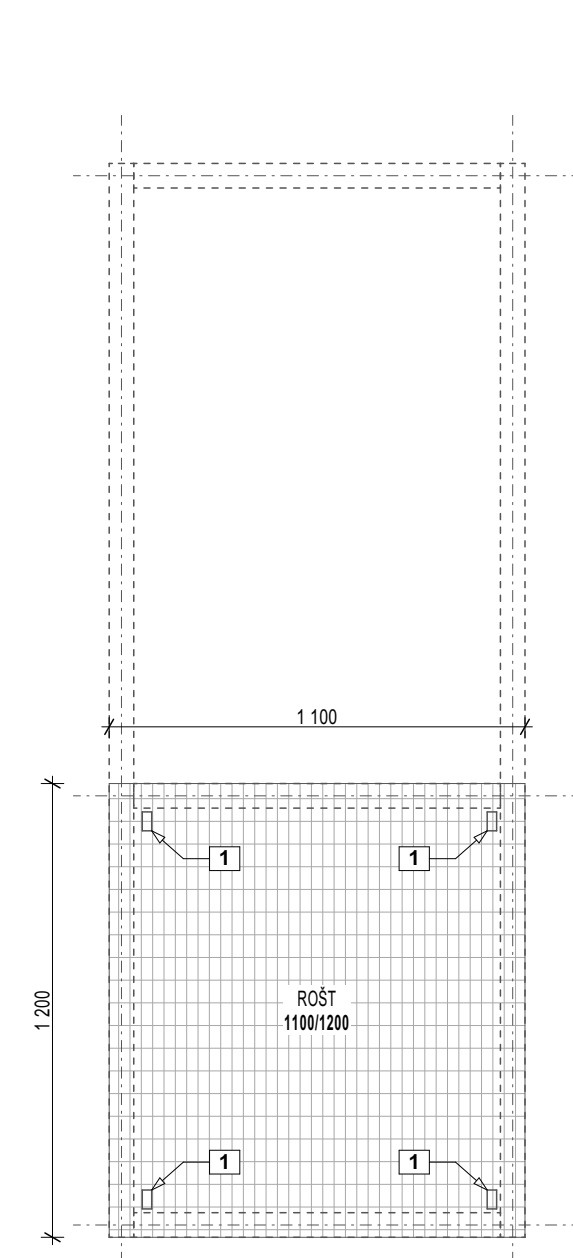


ŘEZ A-A':
M:20

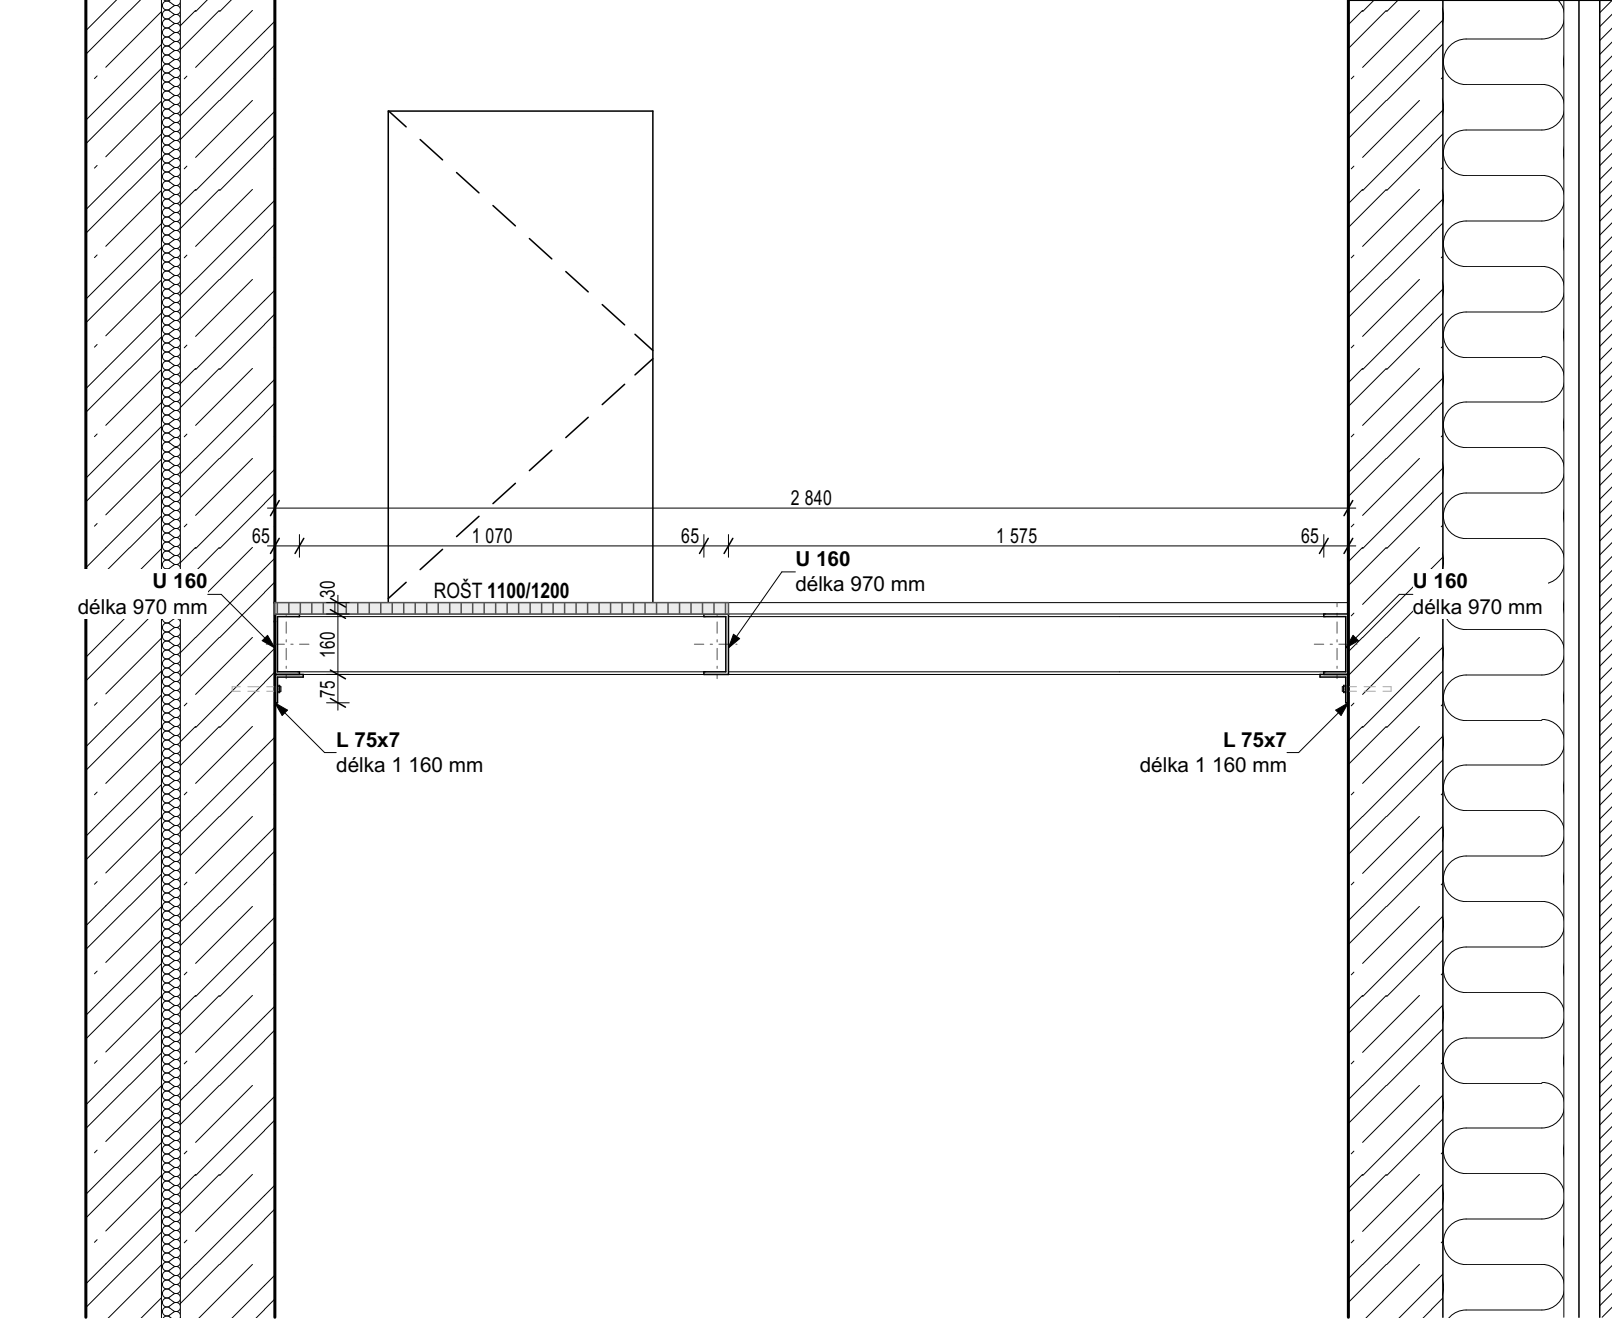

ŘEZ B-B':
M:20

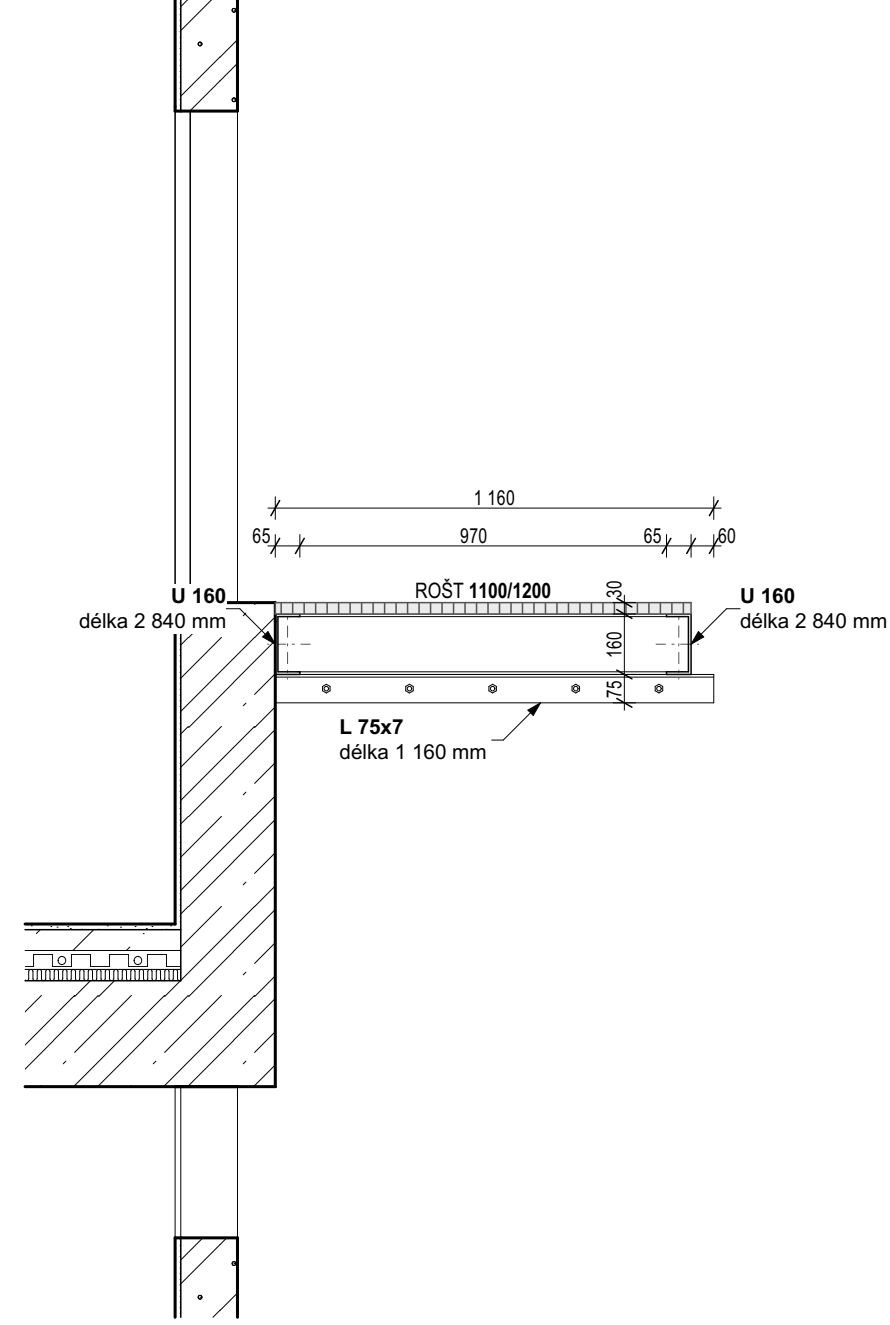

ÚCHYTKY PODLAHOVÝCH ROŠTŮ:

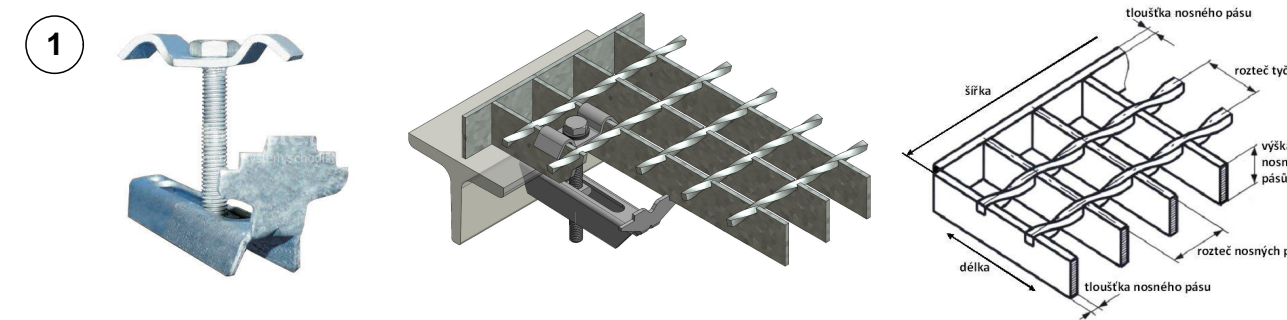

ÚCHYT PODLAHOVÉHO ROŠTU S VLNOVKOU
VŽDY 4 ÚCHYTY NA JEDEN PODLAHOVÝ ROŠT

PŘÍKLAD PODLAHOVÉHO ROŠTU

ČÍSLO REVIZE:	POPIS REVIZE:	DATUM VYPOŘADÁNÍ:
1	Úprava dle reklamacie FN Brno 0.9	29.10.2024

TENTO VÝKRES JE CHRAŇEN AUTORSKÝMI PRÁVY.

Brno [582786]
± 0,000 = 280,700 m.n.m.

PROJEKT / PROJECT:
FN BRNO
výstavba gynekologicko-porodnické kliniky
Brno [582786]
k. ú. Starý Lískovec [612014], k. ú. Bohunice [612006]
AUTOR: ING. ARCH. MICHAL JUHA, ING. ARCH. JAN TOPINKA
SPOLUAUTOR: ING. ARCH. NIKOLA KOČERAČKOVÁ, ING. ARCH. JOZEF RODERIK
PRIESTER, ING. ARCH. MARTINA ZABOJOVÁ, ING. ARCH. ELUŠKA POULOVÁ
HLAVNÍ ARCHITEKT PROJEKTU: ING. ARCH. MICHAL JUHA, ING. ARCH. JAN TOPINKA
HLAVNÍ INŽENÝR PROJEKTU: ING. JIŘÍ SLÁNSKÝ, ING. LUDŠK TOMEK
ZASTUPCE HP: MGR. OLEŠANDR HORBACH, ING. JAN KOČÍ

INVESTOR / CLIENT:
Fakultní nemocnice Brno
Jihlavská 20, 625 00 Brno
IČO: 65369705, DIČ: CZ65269705

GENERÁLNÍ PROJEKTANT STAVBY / EXECUTIVE ARCHITECT:
Sdružení
Budoucnost
gynekologicko-porodnické
kliniky ve FN Brno
DOXY ARCHITECTS
LT PROJEKT
JUKA

AUTORIZAČNÍ RAZÍTKO / AUTHORIZATION: _____ PÁŘE / SET: _____

ZODPOVĚDNÝ PROJEKTANT / RESPONSIBLE DESIGNER:
ING. JIŘÍ SLÁNSKÝ

ZPRACOVAL / DRAWN BY:
VLADYSLAVA DRANKO

KONTROLOVAL / CHECKED BY:
ING. JAN KOČÍ

FAZE / PHASE:
DPS - DOKUMENTACE PRO PROVÁDĚNÍ STAVBY

OBJEKT/ULOHU:
SO-01 PAVILON Y

MĚŘÍTKO / SCALE:
1:20

ČÍSLO PROJEKTU / PROJECT NUMBER:
J21016

NÁZEV VÝKRESU / TITLE:
Schéma Z.64

D.1.1-SO-01-C Schemata výrobní

ČÍSLO VÝKRESU / DRAWING No.: **D.1.1-SO-01-C.51** DATUM / DATE: **10/2024** REVIZE: **1**