


PŮDORYS NOSNÉ KCE:  
M:20

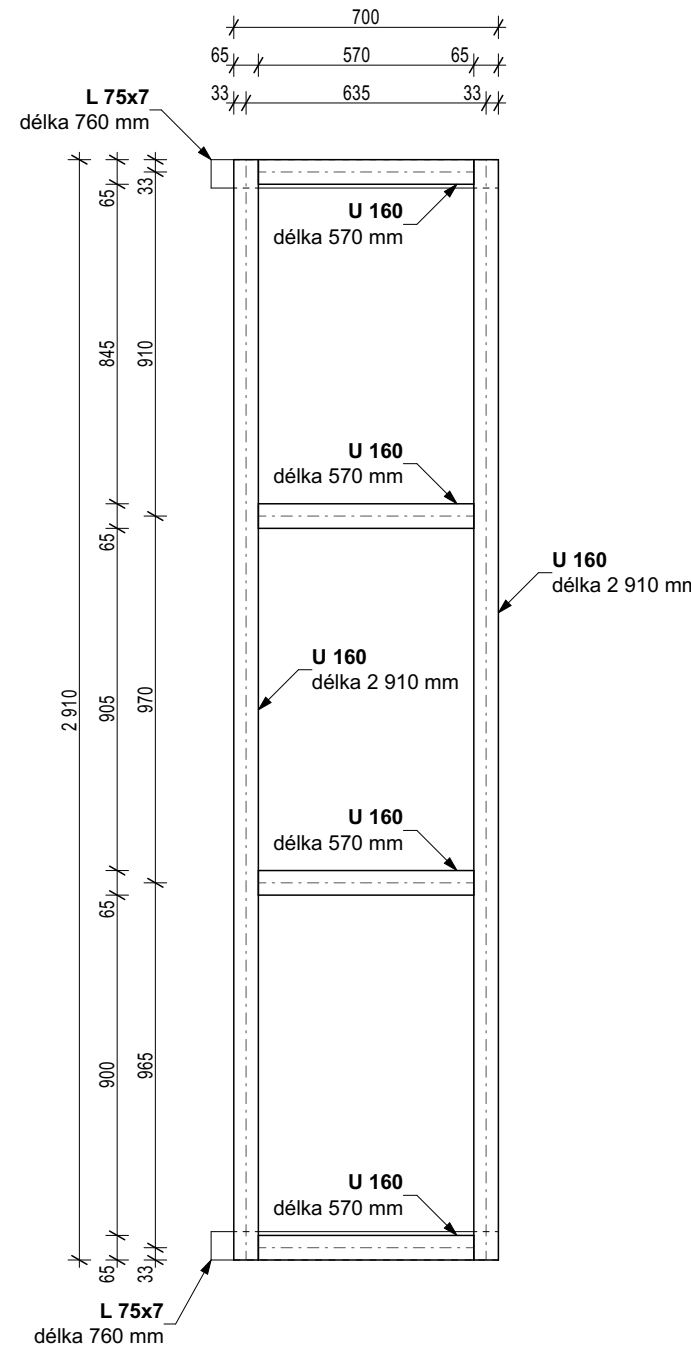

VÝPIS MATERIÁLU:


U 160	109 kg
L 75x7	18,2 kg
POROROŠT	33 kg

<b>CELKEM</b>	<b>160,2 kg</b>
<b>CELKEM S KOTVICÍM MATERIÁLEM</b>	<b>192,2 kg</b>


POZNÁMKY:

- OCEL S 235
- OCELOVÁ KONSTRUKCE BUDE ŽÁROVĚ ZINKOVÁNA
- PŘED VÝROBOU KONSTRUKCE JE TŘEBA ZAMĚRIT PŘESNÝ TVAR PŘÍMO NA MÍSTĚ
- PŘED VÝROBOU BUDE ZPRACOVÁNA VÝROBNÍ DOKUMENTACE, KTERÁ BUDE ODSOULHASENA GENERÁLNÍM PROJEKTÁNTEM
- PODLAHOVÝ ROŠT VÝŠKY 30 mm, POUŽITÝ TYP 60/40 ODPOROVĚ SVAŘOVANÝ


PŮDORYS PODLAHOVÝCH ROŠTŮ:  
M:20

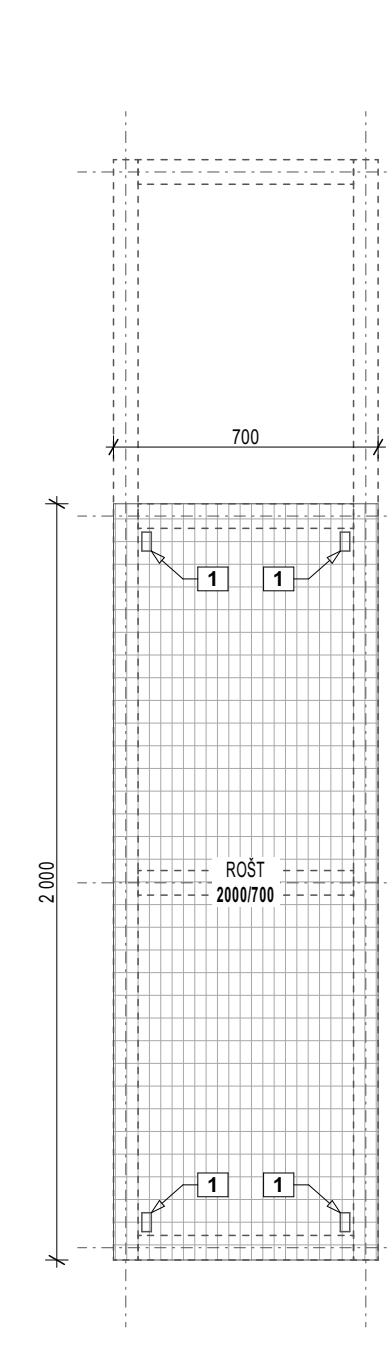

ŘEZ A-A':  
M:20

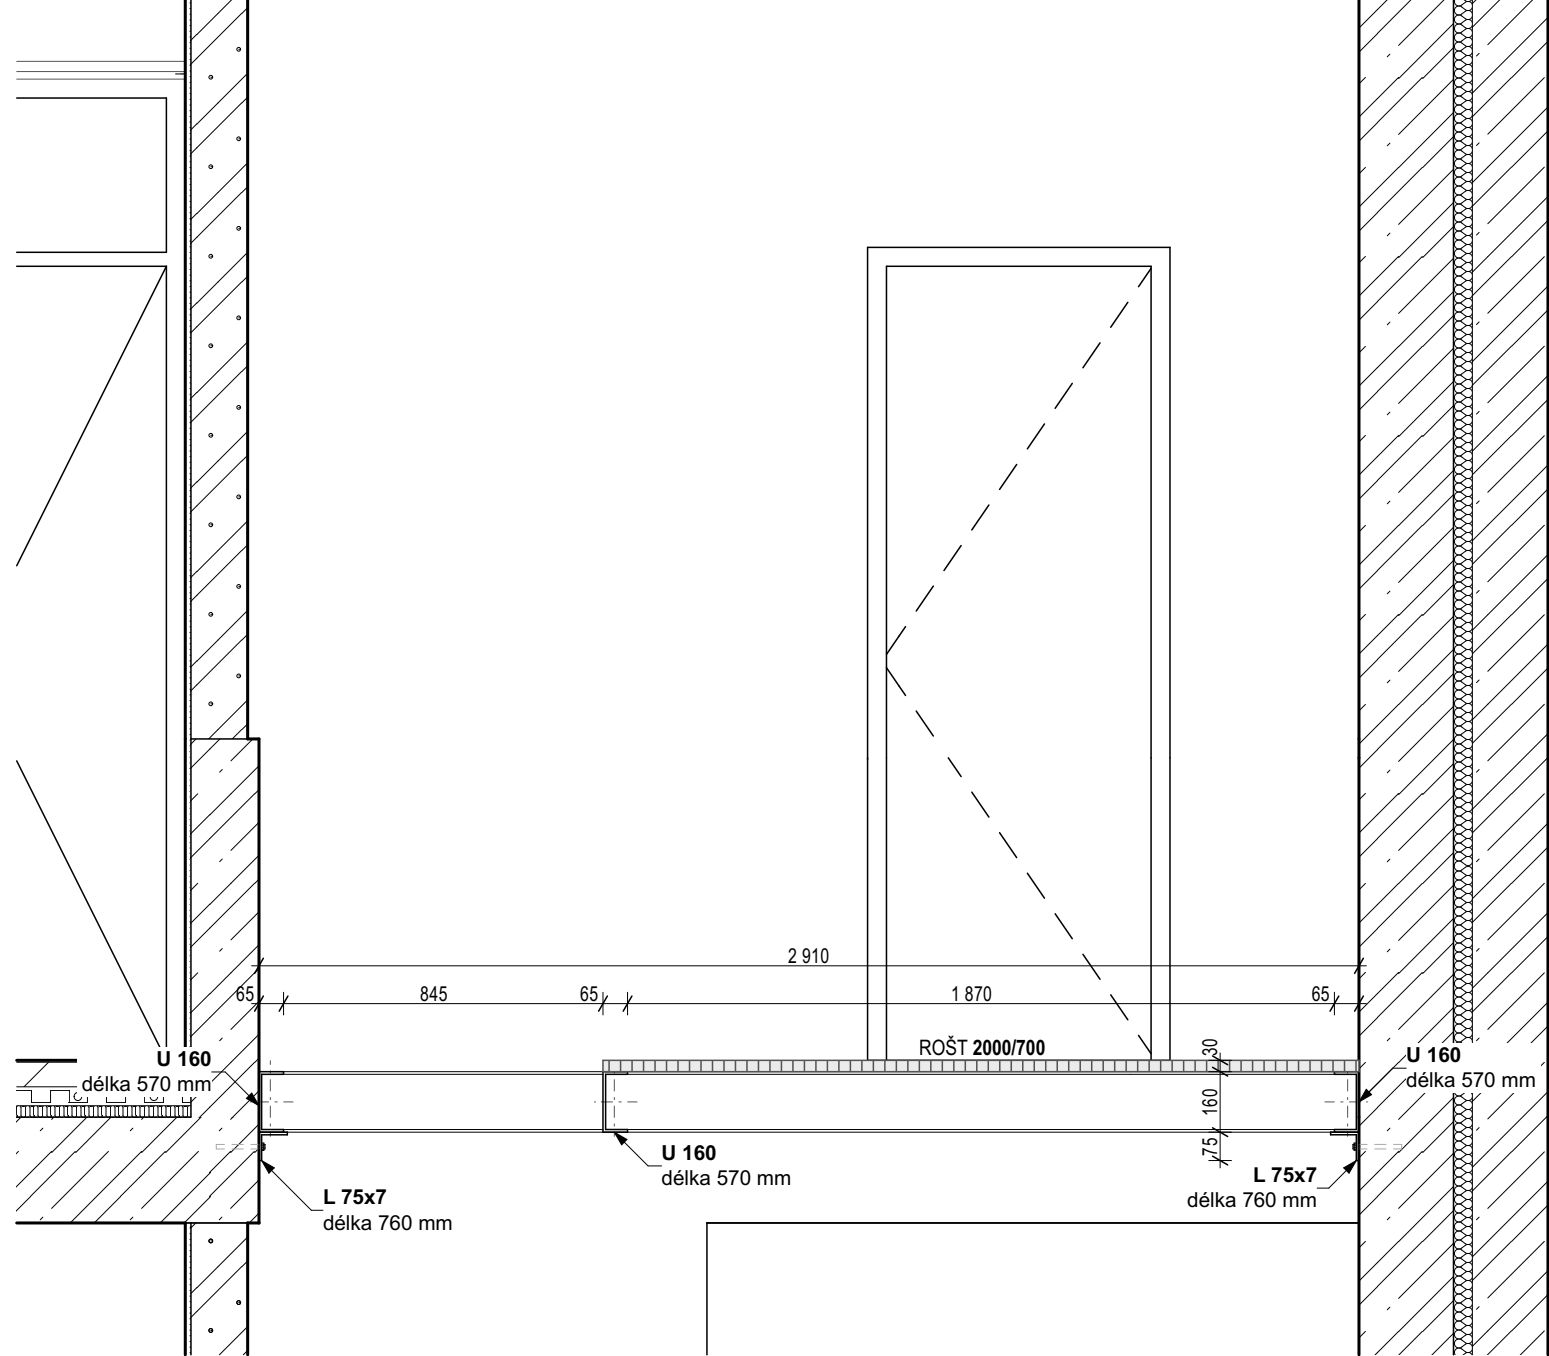


ÚCHYTKY PODLAHOVÝCH ROŠTŮ:

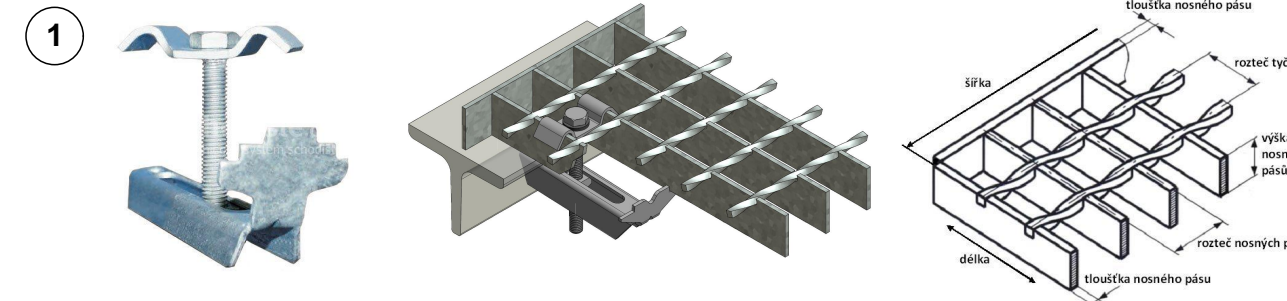

ÚCHYT PODLAHOVÉHO ROŠTU S VLNOVKOU  
VŽDY 4 ÚCHYTY NA JEDEN PODLAHOVÝ ROŠT

PŘÍKLAD PODLAHOVÉHO ROŠTU

ŘEZ B-B':  
M:20

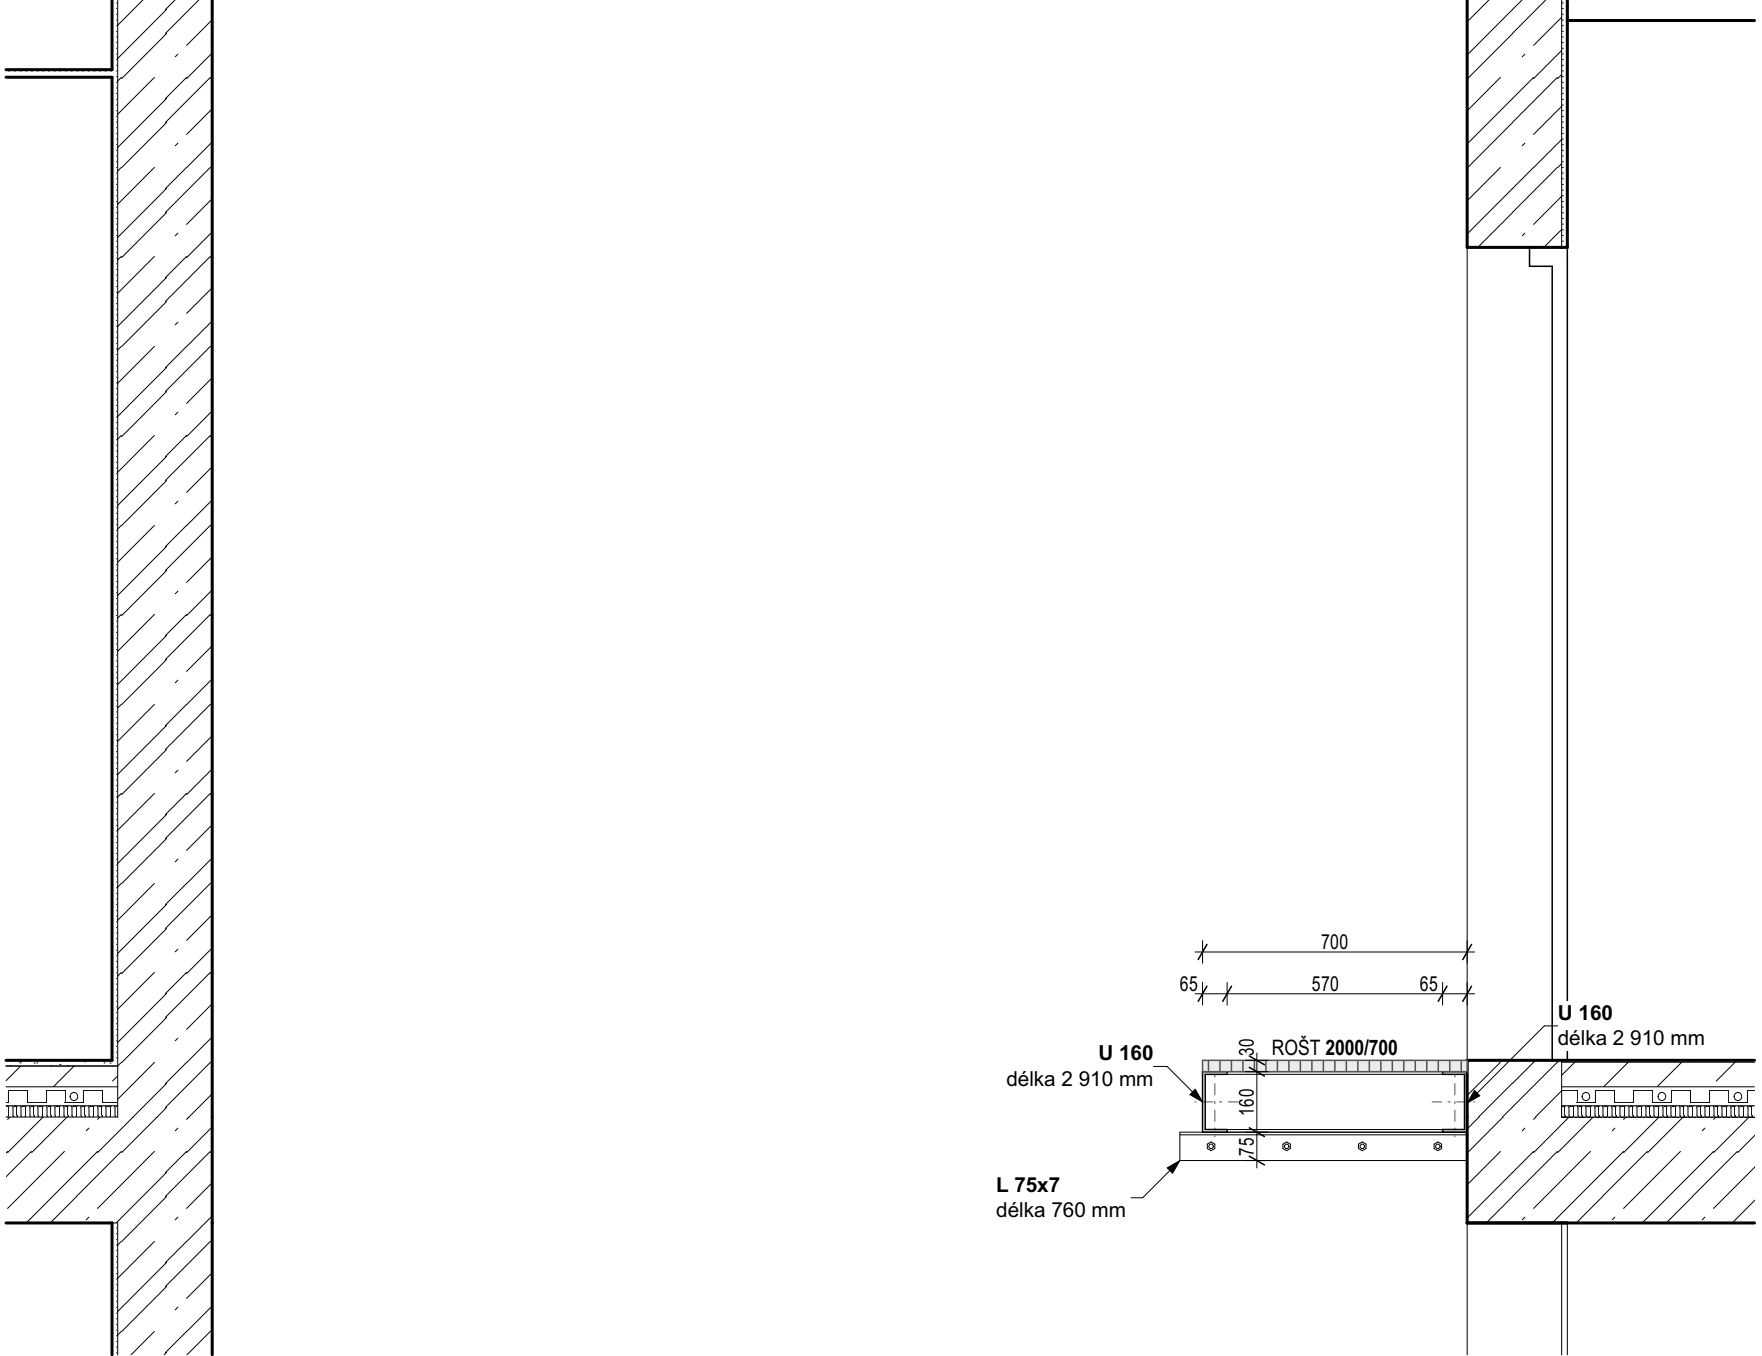

ČÍSLO REVIZE:	POPIS REVIZE:	DATUM VYPOŘADÁNÍ:
1	Úprava dle reklamacie FN Brno 6.9	29.10.2024

TENTO VÝKRES JE CHRÁNĚN AUTORSKÝMI PRÁVY.

Brno [582786]  
± 0,000 = 280,700 m.n.m.

PROJEKT / PROJECT:  
**FN BRNO**  
**výstavba gynekologicko-porodnické kliniky**  
Brno [582786]  
k. ú. Starý Lískovec [612014], k. ú. Bohunice [612006]  
AUTOR: ING. ARCH. MICHAL JUHA, ING. ARCH. JAN TOPINKA  
SPOLIAUTOR: ING. ARCH. NIKOLA KOŠÁŘKOVÁ, ING. ARCH. IZEF RODERIK  
PRIESTER, ING. ARCH. MARTINA ZABOJOVÁ, ING. ARCH. ELIŠKA POULOVÁ  
HLAVNÍ ARCHITEKT PROJEKTU: ING. ARCH. MICHAL JUHA, ING. ARCH. JAN TOPINKA  
HLAVNÍ INŽENÝR PROJEKTU: ING. JIŘÍ SLÁNSKÝ, ING. LUDěk TOMER  
ZASTUPCE HPP: MGR. OLEKSANDR HORBACH, ING. JAN KOČÍ

INVESTOR / CLIENT:  
**Fakultní nemocnice Brno**  
Jihlavská 20, 625 00 Brno  
IČO: 65389705, DIČ: CZ65389705

GENERÁLNÍ PROJEKTANT STAVBY / EXECUTIVE ARCHITECT:  
Sdružení  
**Budoucnost gynekologicko-porodnické kliniky ve FN Brno**  
**DOXY ARCHITECTS**  
**LT PROJEKT**  
**JIKA**

AUTORIZAČNÍ RAZÍTKO / AUTHORIZATION: PÁŘE / SET:

ZODPOVĚDNÝ PROJEKTANT / RESPONSIBLE DESIGNER:  
**ING. JIŘÍ SLÁNSKÝ**

PRACOVÁL / DRAWN BY:  
VLADYSLAVA DRANKO

KONTROLAVAL / CHECKED BY:  
ING. JAN KOČÍ

FAZE / PHASE:  
**DPS - DOKUMENTACE PRO PROVÁDĚNÍ STAVBY**

OBJEKT/PROJEKT:  
**SO-01 PAVILON Y**

MĚŘÍTKO / SCALE:  
1:20

ČÍSLO PROJEKTU / PROJECT NUMBER:  
**J21016**

NÁZEV VÝKRESU / TITLE:  
**Schéma Z.65**

D.1.1-SO-01-C Schemata výrobníků

ČÍSLO VÝKRESU / DRAWING No.: DATUM / DATE: REVIZE:

**D.1.1-SO-01-C.52** 10/2024 **1**