



ÚCHYTKY PODLAHOVÝCH ROŠTŮ:

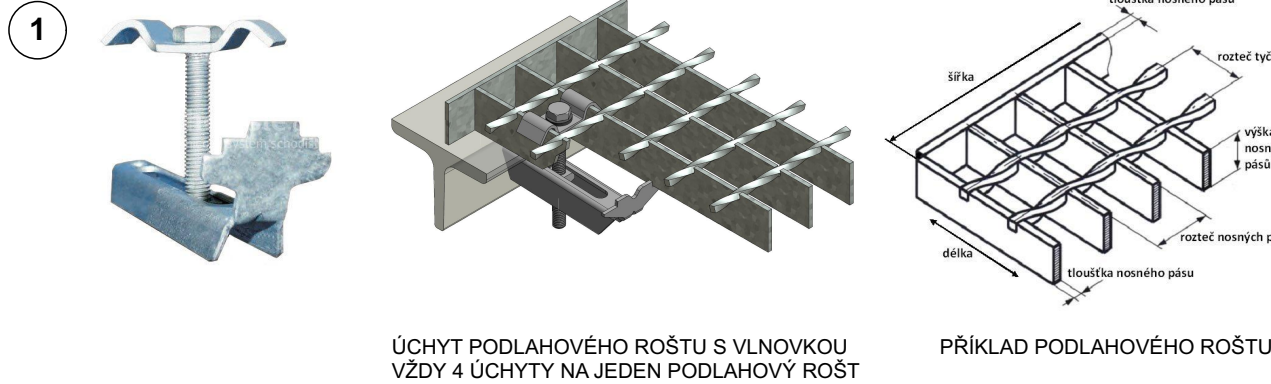


|                                     |                 |   |
|-------------------------------------|-----------------|---|
| VÝPIS MATERIÁLU:                    |                 | POZNÁMKY:   |
| U 160                               | 276 kg          | - OČEL S 235  |
| L 75x7                              | 24 kg           | - OCELOVÁ KONSTRUKCE BUDE ŽÁROVĚ ZINKOVÁNA  |
| POROROŠT                            | 42 kg           | - PŘED VÝROBOU KONSTRUKCE JE TŘEBA ZAMĚRIT PŘESNÝ TVAR PŘÍMO NA MÍSTĚ                               |
| <b>CELKEM</b>                       |                 | - PŘED VÝROBOU BUDE ZPRACOVÁNA VÝROBNÍ DOKUMENTACE, KTERÁ BUDE ODSOUHLASENA GENERÁLNÍM PROJEKTANTEM |
|                                     | <b>342 kg</b>   |   |
| <b>CELKEM S KOTVICÍM MATERIÁLEM</b> |                 | - PODLAHOVÝ ROŠT VÝŠKY 30 mm, POUŽITÝ TYP 60/40 ODPOROVĚ SVAŘOVANÝ                                  |
|                                     | <b>410,1 kg</b> |   |


PŮDORYS NOSNÉ KCE:  
M:20

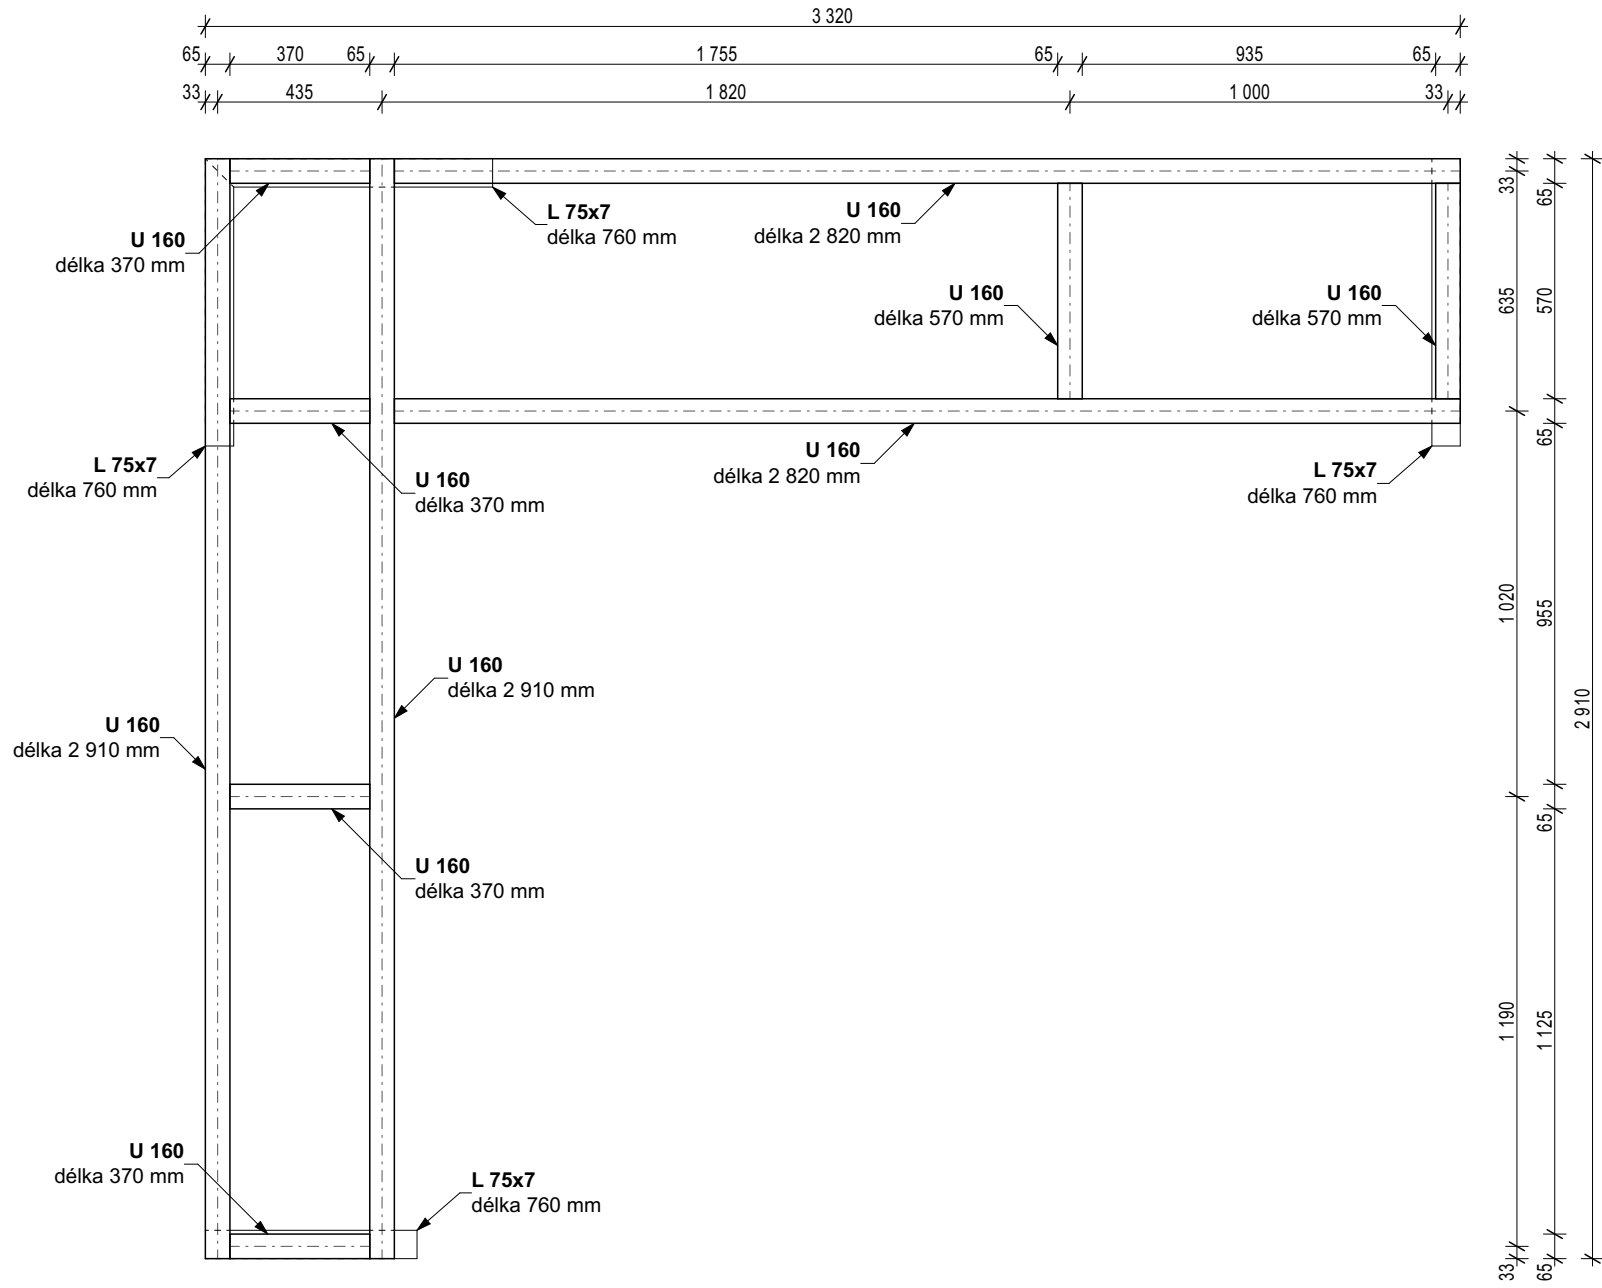

ŘEZ A-A':  
M:20

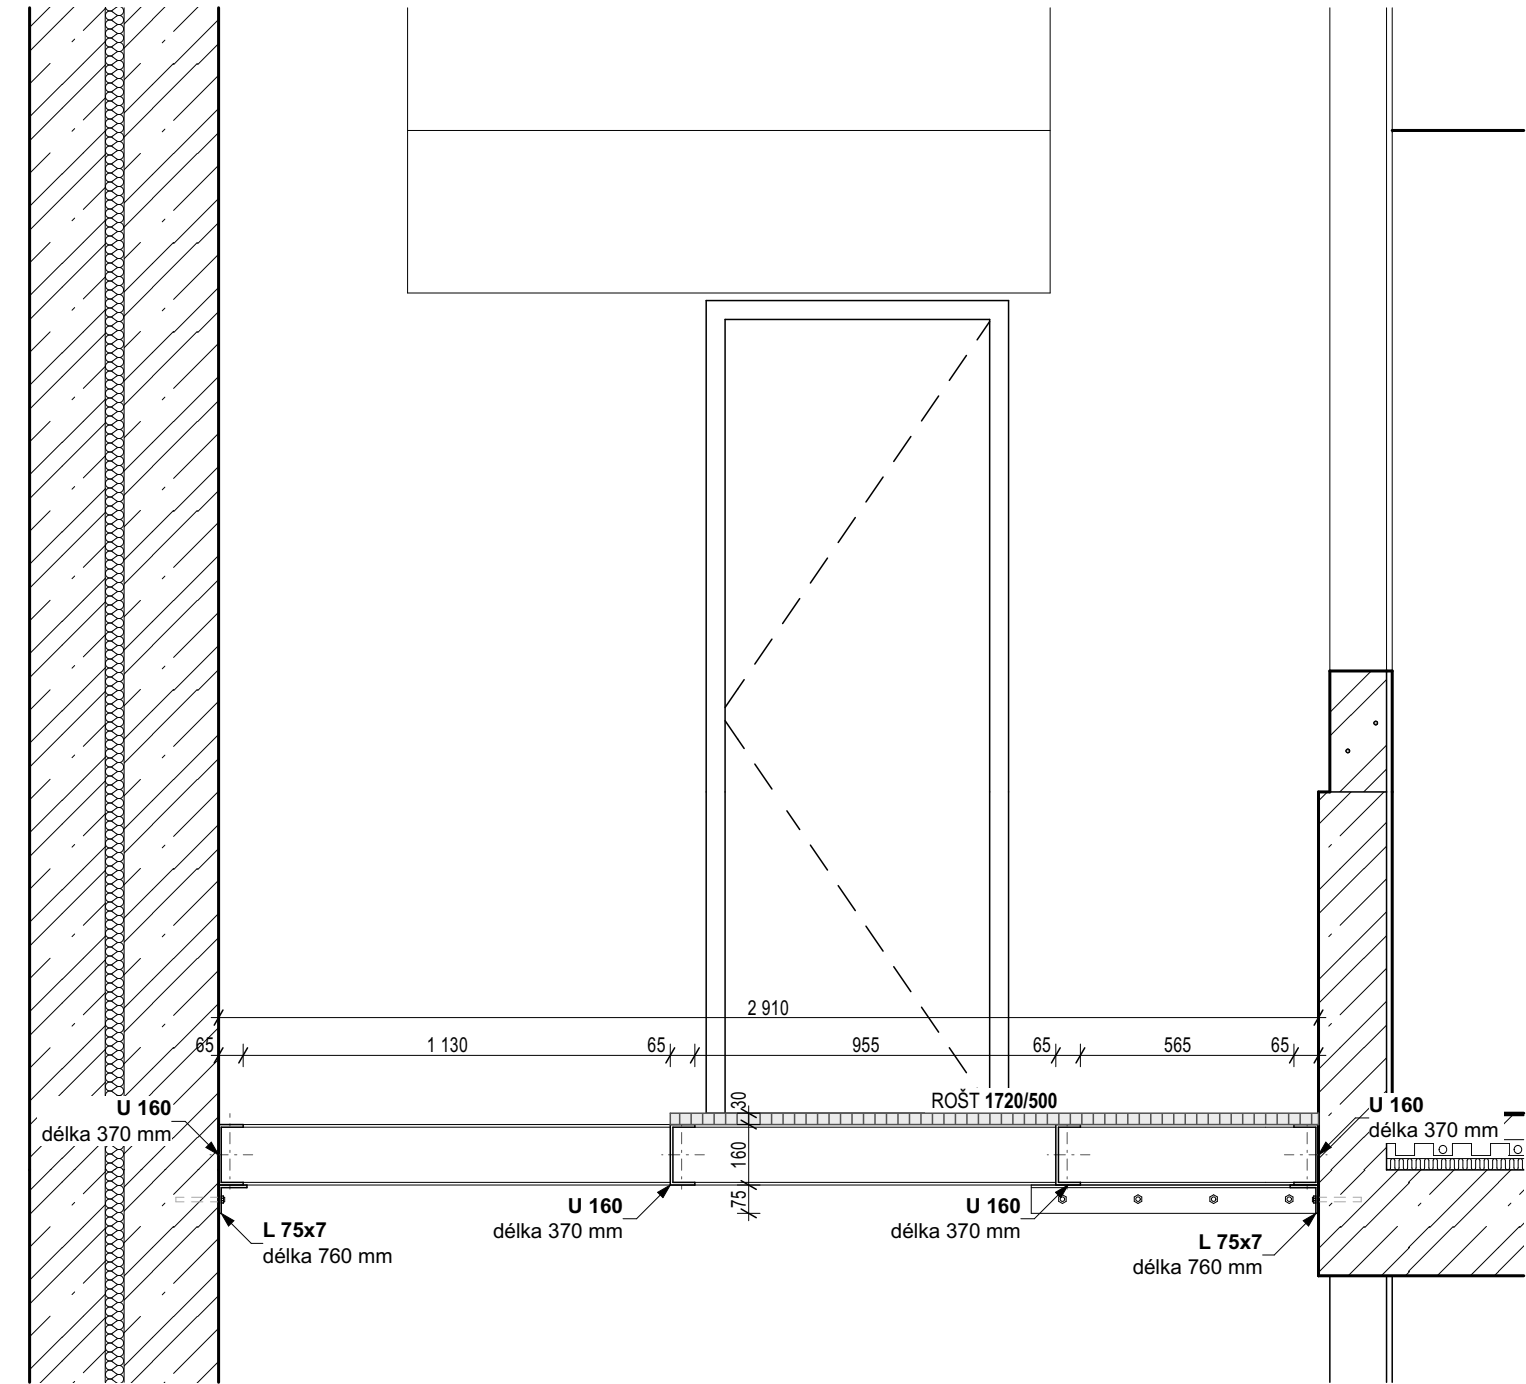


PŮDORYS PODLAHOVÝCH ROŠTŮ:  
M:20

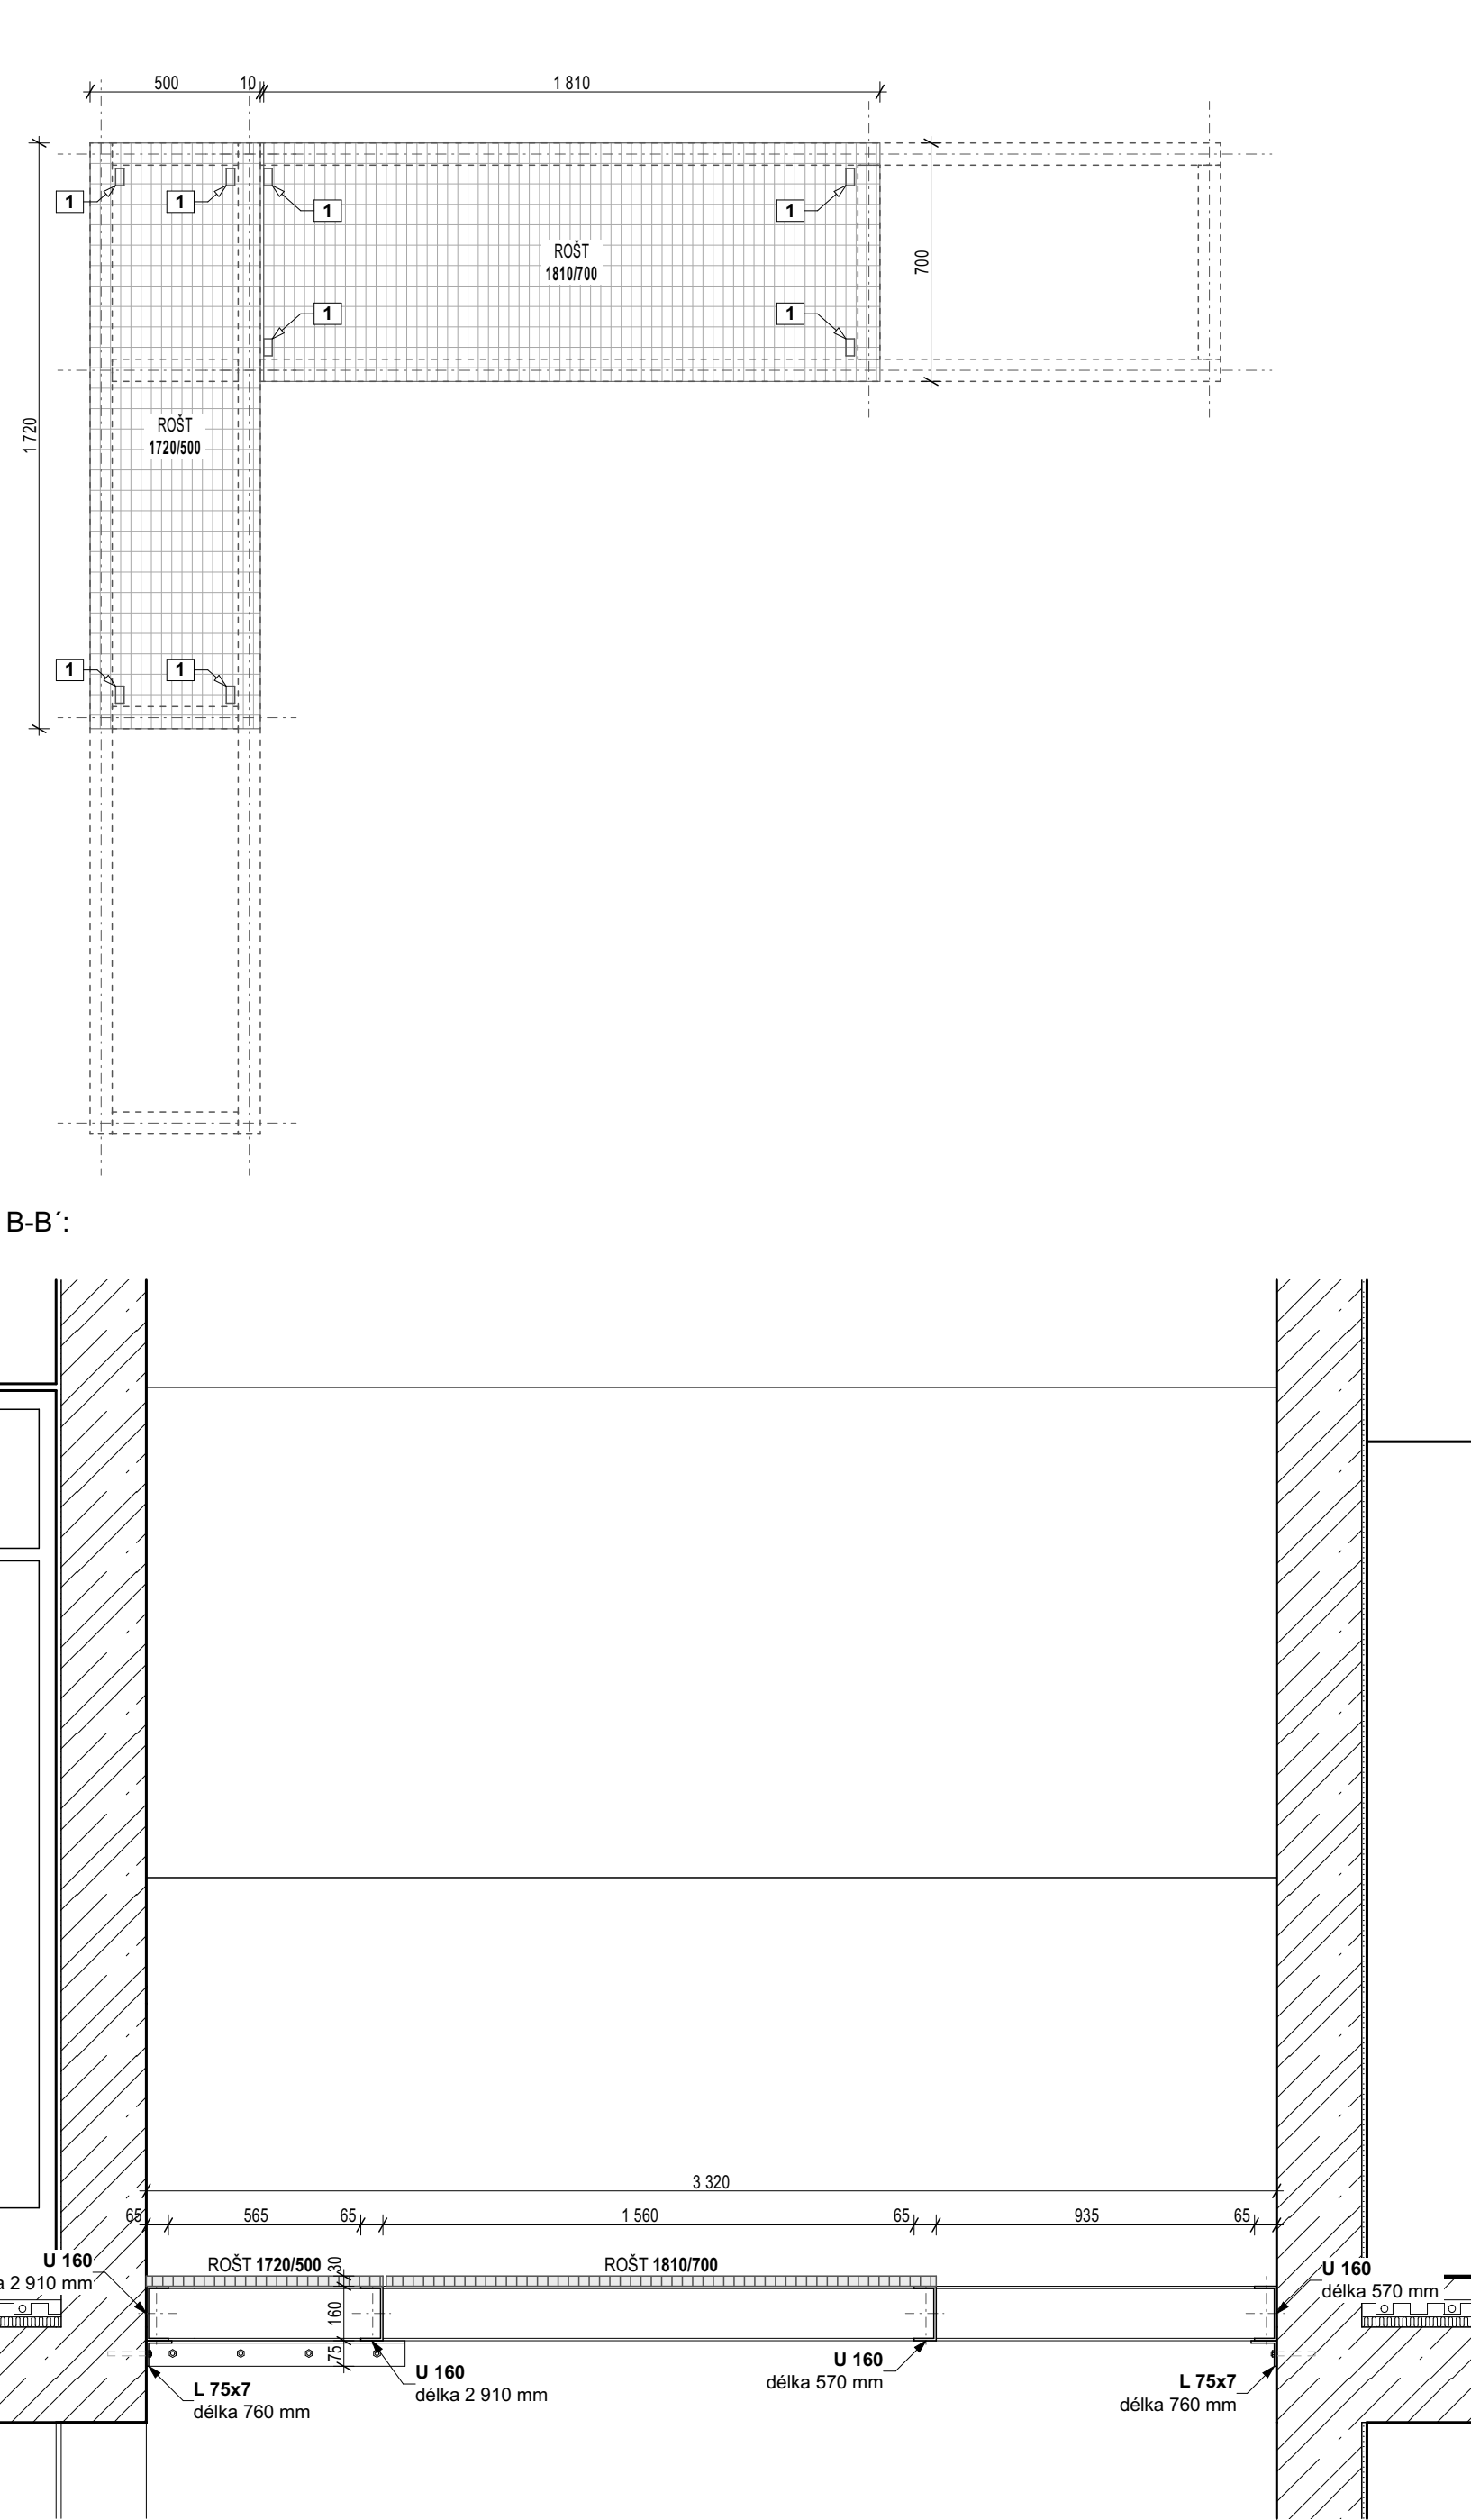

ŘEZ B-B':  
M:20

| ČÍSLO REVIZE: | POPIS REVIZE:                    | DATUM VYPOŘÁDÁNÍ: |
|---------------|----------------------------------|-------------------|
| 1             | Úprava dle reklamace FN Brno č.9 | 29.10.2024        |
|               |                                  |                   |
|               |                                  |                   |
|               |                                  |                   |
|               |                                  |                   |

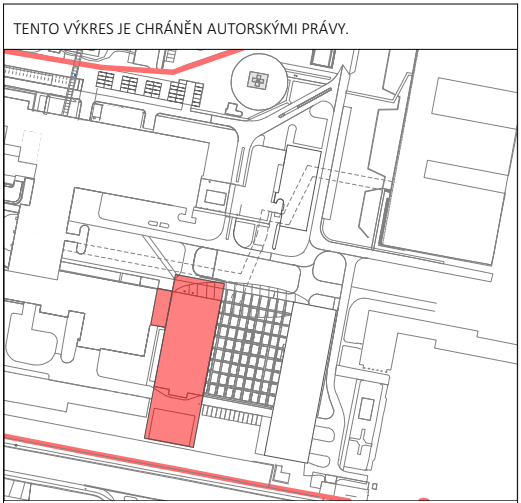

Brno [582786]  
± 0,000 = 280,700 m.n.m.

PROJEKT / PROJECT:  
**FN BRNO**  
**Výstavba gynekologicko-porodnické kliniky**  
Brno [582786]  
k. ú. Starý Lískovec [632014], k. ú. Bošovice [632006]  
AUTOR: ING. ARCH. MICHAL LIŠKA, ING. ARCH. JANA TOPINKA  
SPOLIAUTOR: ING. ARCH. NIKOLA KOLEŘÁKOVÁ, ING. ARCH. JOSEF RODEK  
PŘESTER: ING. ARCH. MARTINA ŽABOJÁKOVÁ, ING. ARCH. ELSKA POULOVÁ  
HLAVNÍ ARCHITEKT PROJEKTU: ING. JIŘÍ SLÁNSKÝ, ING. ARCH. JANA TOPINKA  
ZÁSTUPCE HŘ: MGR. OLEŠANDR FORBACH, ING. JAN KOČI

PROJEKT / CLIENT:  
**Fakultní nemocnice Brno**  
Jiráskova 35, 602 00 Brno  
IČO: 65269705, DIČ: CZ65269705

GENERÁLNÍ PROJEKTANT STAVBY / EXECUTIVE ARCHITECT:  
**Sdružení**  
**Budoucnost**  
**gynekologicko-porodnické**  
**kliniky ve FN Brno**  
**DOXY ARCHITECTS**  
**LT PROJEKT**  
**JIKKA**

AUTORIZAČNÍ RÁZIDLO / AUTHORIZATION:  
PRŮE / SET:

ZODPOVĚDNÝ PROJEKTANT / RESPONSIBLE DESIGNER:  
**ING. JIŘÍ SLÁNSKÝ**  
ZPRACOVAL / DRAWN BY:  
VLADYSLAVA DRANKO  
KONTROLOVAL / CHECKED BY:  
ING. JAN KOČI

PRŮE / PRASE:  
**DPS - DOKUMENTACE PRO PROVÁDĚNÍ STAVBY**  
OBJEKT/BUILDING:  
SO-01 PAVILON Y  
MĚŘÍTKO / SCALE:  
1:20  
ČÍSLO PROJEKTU / PROJECT NUMBER:  
**J21016**  
NÁZEV VÝROBKU / TYPE:  
**Schéma Z.67**  
D.1.1-SO-01-C Schémata výrobků  
ČÍSLO VÝROBKU / DRAWING NO.:  
**D.1.1-SO-01-C.54**  
DATUM / DATE:  
10/2024  
REVIZE:  
**1**