


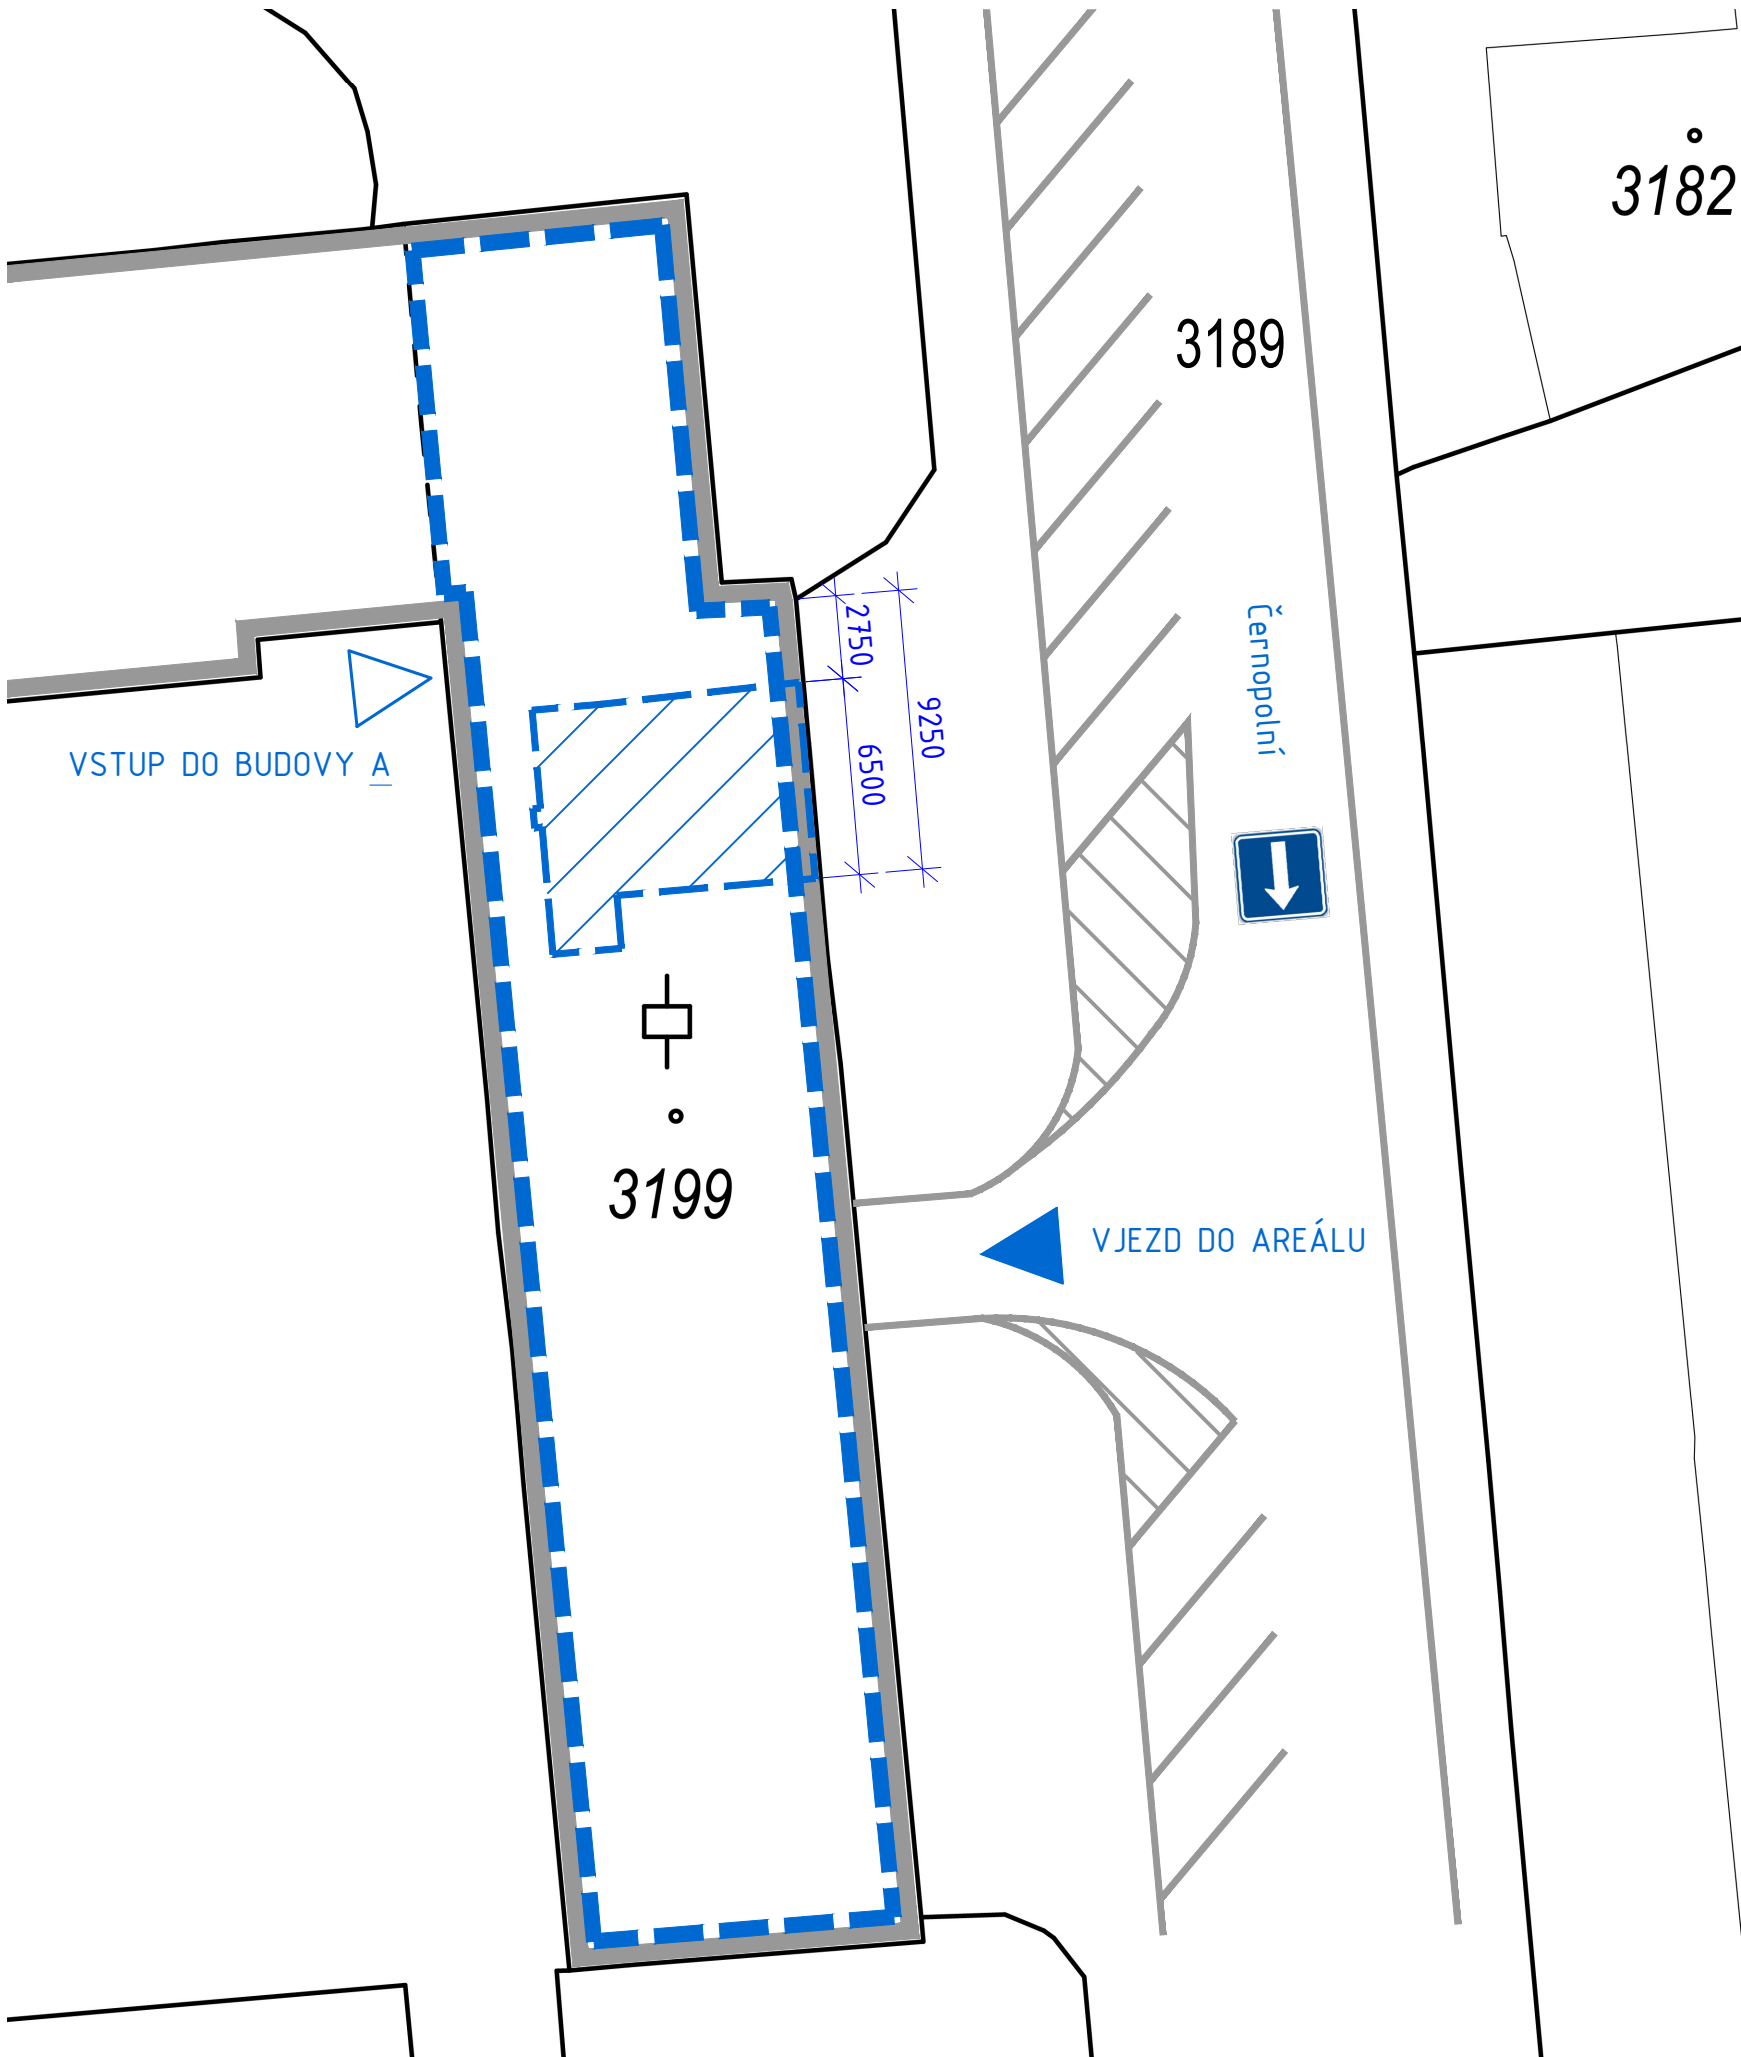


C3 - KOORDINAČNÍ SITUACE



LEGENDA PLOCH

-  BUDOVA A
-  DOTČENÉ MÍSTNOSTI V BUDOVĚ A

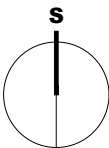

PROJEKTANT						
Ing. Eva Papoušková Májová 10, 641 00 Brno						
Ing. arch. Hana Weigner Kukletová Mokrá 151, 664 04 Mokrá – Horákov tel: +420 604 232 729 mail: hana.weigner@gmail.com						
ARCHITEKT, HIP Ing. arch. Hana Weigner Kukletová		PROJEKTANT ČÁSTI -		ZODPOVĚDNÝ PROJEKTANT Ing. Eva Papoušková		
INVESTOR						
Fakultní nemocnice Brno, Jihlavská 340/20, Bohunice, 625 00 Brno						
NÁZEV AKCE						
PŘESUN PŘÍJMOVÉ LABORATOŘE ODHB, Dětská nemocnice, budova A						
NÁZEV ČÁSTI						
C - SITUAČNÍ VÝKRESY						
NÁZEV VÝKRESU						
KOORDINAČNÍ SITUAČNÍ VÝKRES						
POČET FORMÁTŮ 2xA4	MĚŘÍTKO 1:250	DATUM 11/2025	Č. ZAKÁZKY 25-10	ČÁST C	Č. PŘÍLOHY C.3	Č. KOPIE
DRUH DOKUMENTACE DOKUMENTACE PRO PROVEDENÍ STAVBY						