



PŮDORYS 2NP - KLADEČSKÝ VÝKRES PODLAHY A OBKLADŮ

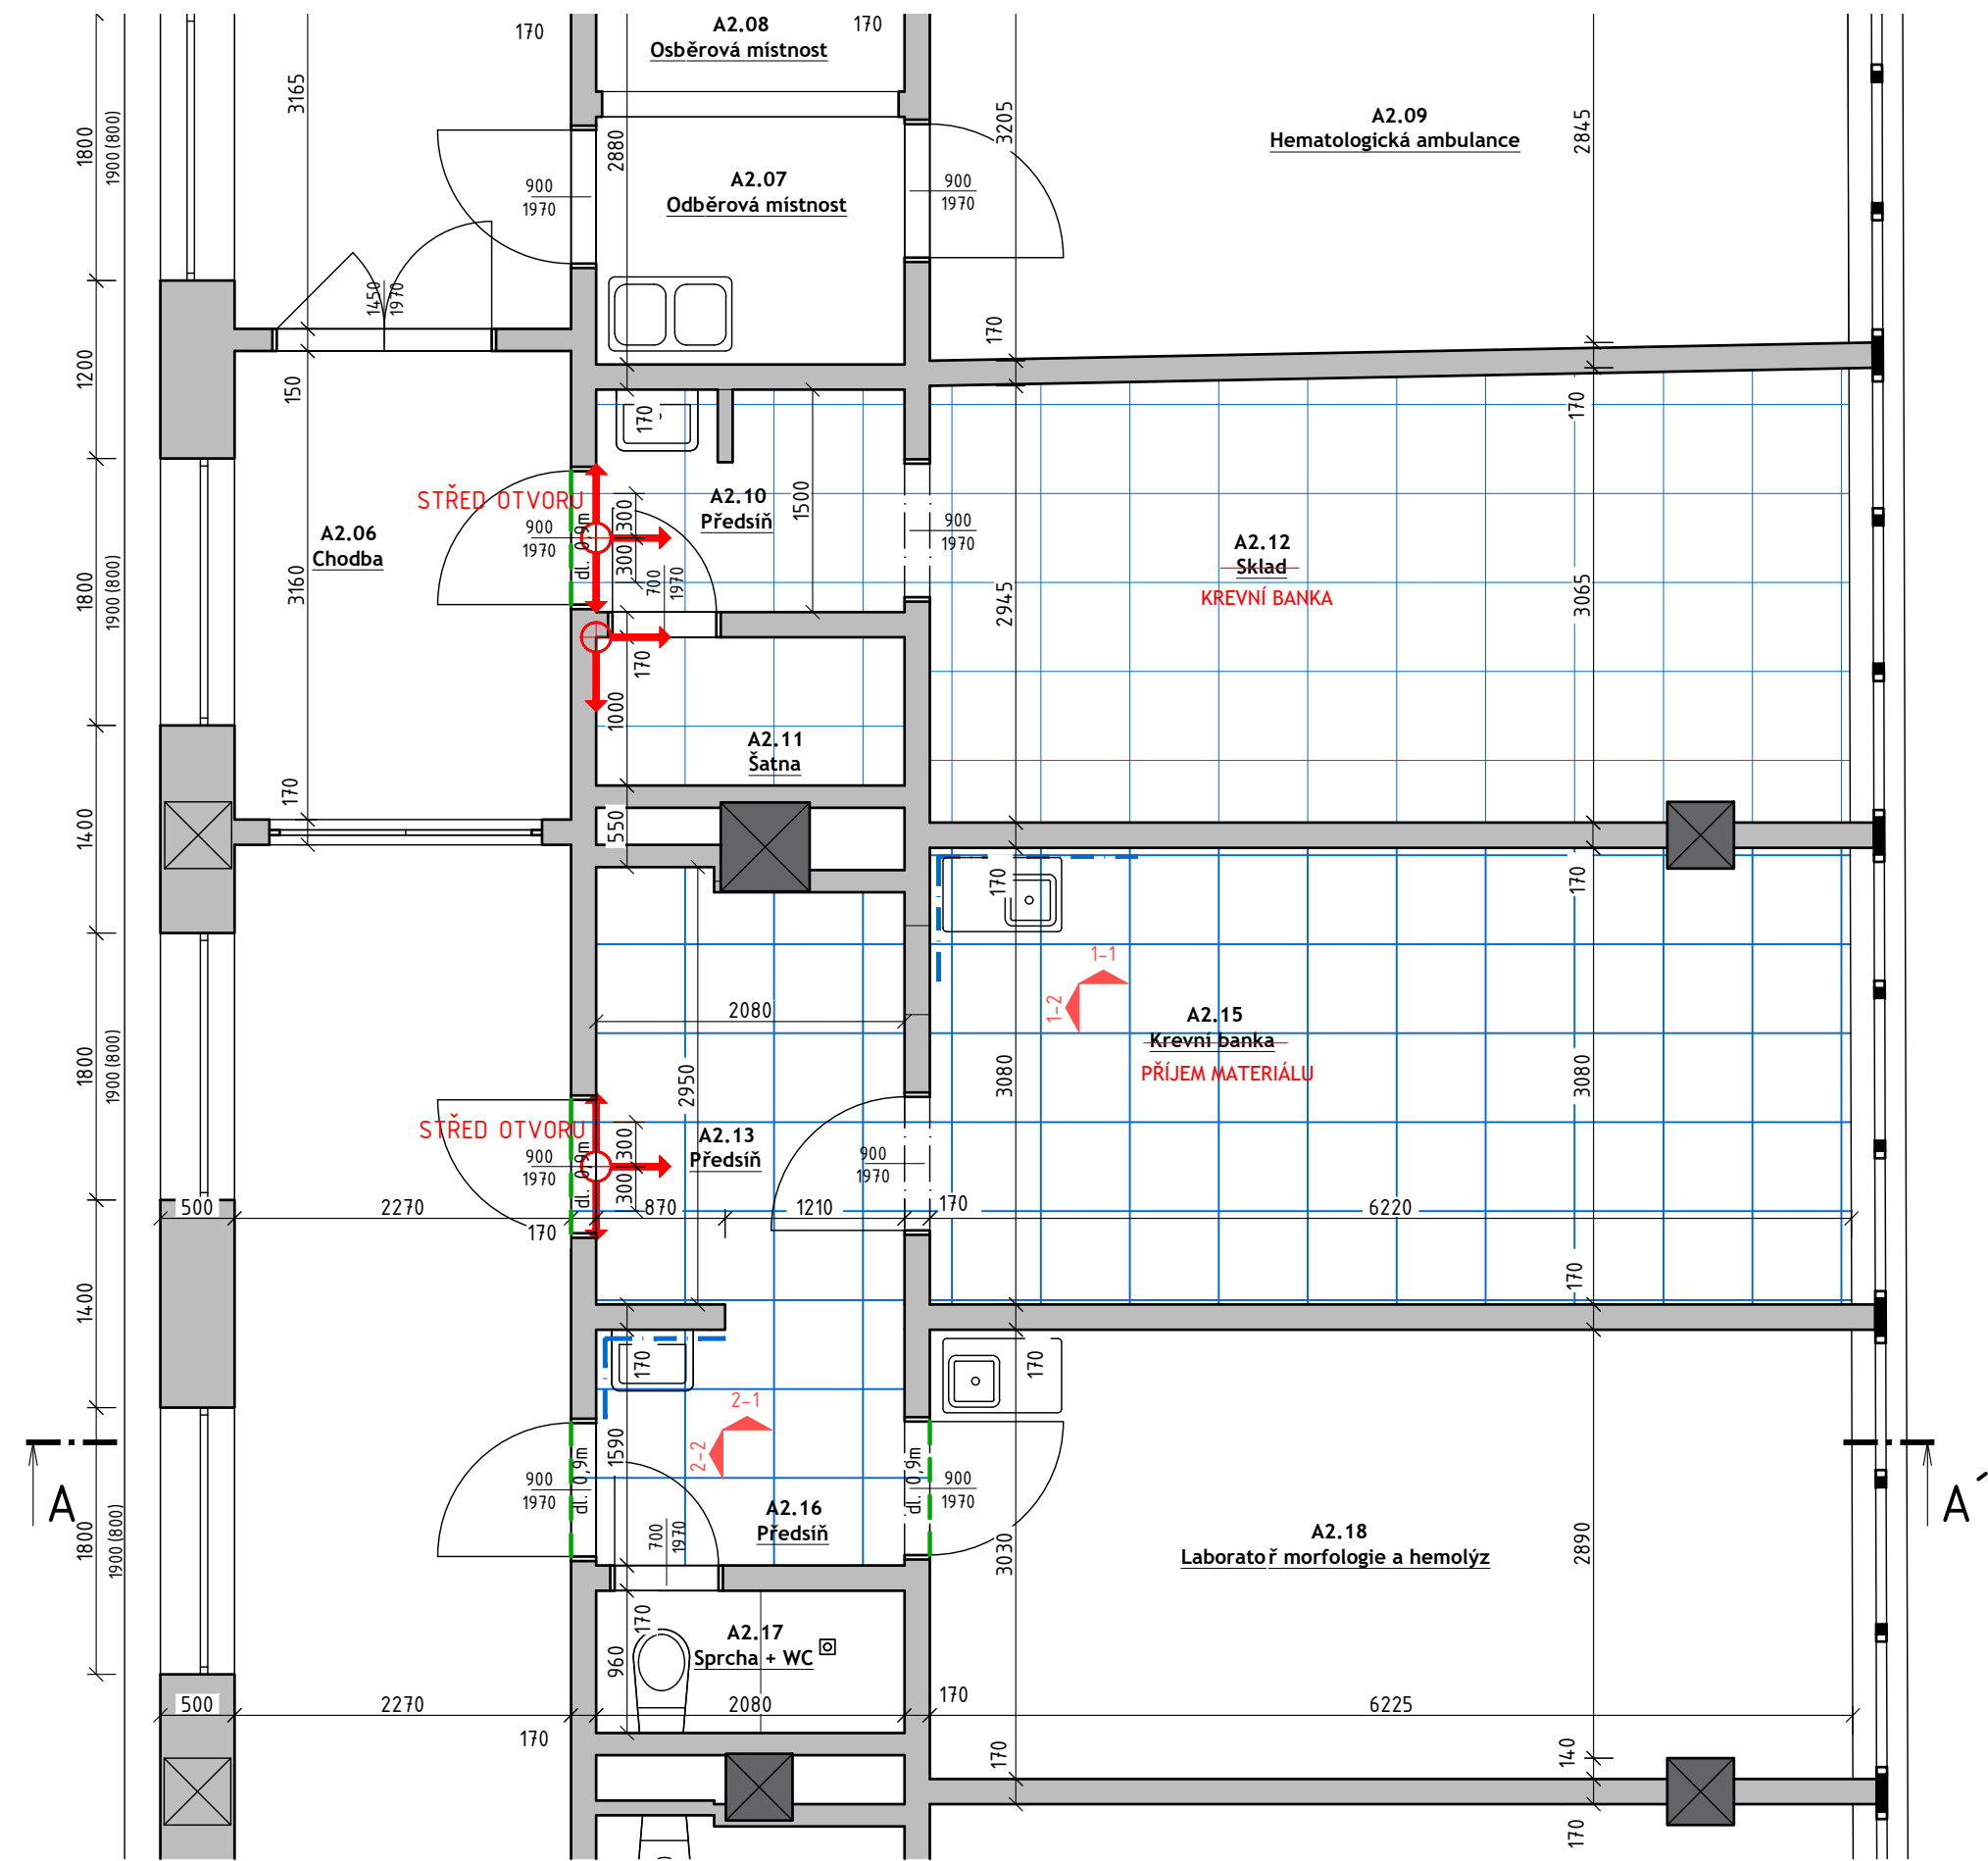


MÍSTNOST A2.15 - OBKLAD ZA DVOJDŘEZEM

Pohled 1-2

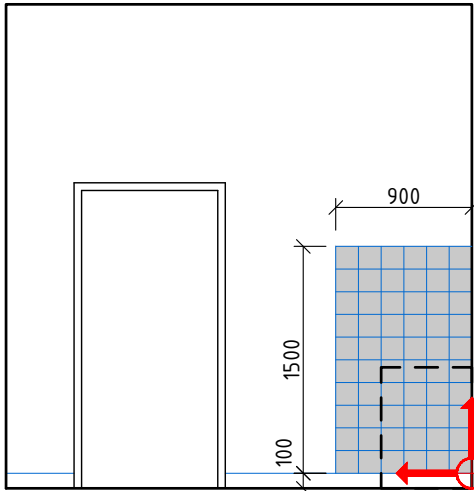


Pohled 1-1

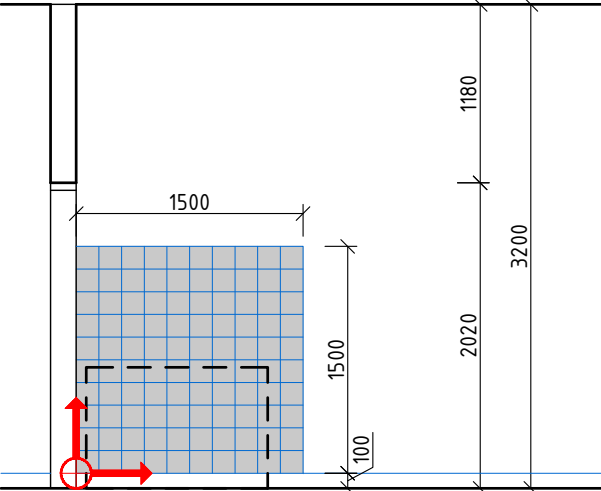


MÍSTNOST A2.16 - OBKLAD ZA UMYVADLEM

Pohled 2-2

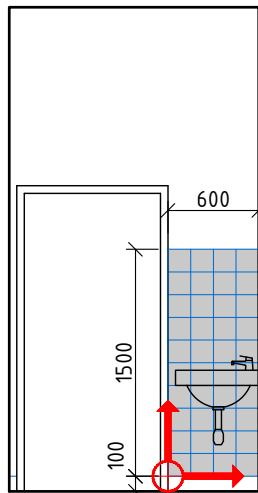

Pohled 2-1

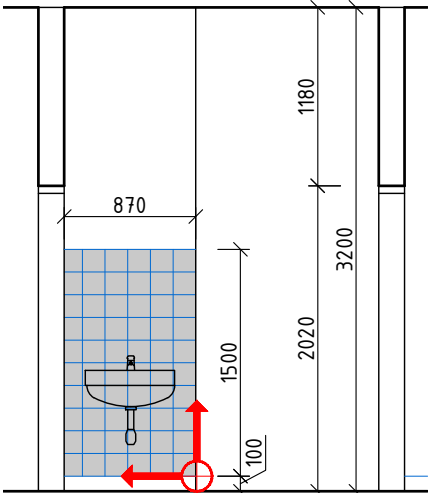

LEGENDA PRVKŮ

- KERAMICKÝ OBKLAD BÍLÝ, 150x150mm
- SPÁROVACÍ HMOTA SVĚTLE ŠEDÁ
- HI STĚRKA POD OBKLADEM PLNOPLOŠNĚ
- ANTISTATICKÉ PVC, ČTVERCE 600x600mm
- SOKLOVÝ FABION DO V. 100mm
- VYZNAČENÍ UKONČOVACÍCH LIŠT V PODLAZE
- ZNAČKA URČUJÍCÍ POČÁTEK KLADENÍ DLAŽBY

PROJEKTANT					
Ing. Eva Papoušková Májová 10, 641 00 Brno					
Ing. arch. Hana Weigner Kukletová Mokrā 151, 664 04 Mokrā – Horākov   tel: +420 604 232 729   mail: hana.weigner@gmail.com					
ARCHITEKT, HIP Ing. arch. Hana Weigner Kukletová		PROJEKTANT ČÁSTI -		ZODPOVĚDNÝ PROJEKTANT Ing. Eva Papoušková	
INVESTOR					
Fakultní nemocnice Brno, Jihlavská 340/20, Bohunice, 625 00 Brno					
NÁZEV AKCE					
PŘESUN PŘÍJMOVÉ LABORATOŘE ODHB, Dětská nemocnice, budova A					
NÁZEV ČÁSTI					
D.1.1 - ARCHITEKTONICKO-STAVEBNÍ ČÁST					
NÁZEV VÝKRESU					
PŮDORYS 2NP - KLADEČSKÝ VÝKRES PODLAHY A OBKLADŮ					
POČET FORMÁTŮ 3xA4	MĚŘÍTKO 1:50	DATUM 11/2025	Č. ZAKÁZKY 25-10	ČÁST D.1.1	Č. PŘÍLOHY 105
DRUH DOKUMENTACE DOKUMENTACE PRO PROVEDENÍ STAVBY					Č. KOPIE