



PŮDORYS STŘECHY - NAVRŽENÝ STAV (M 1:110)

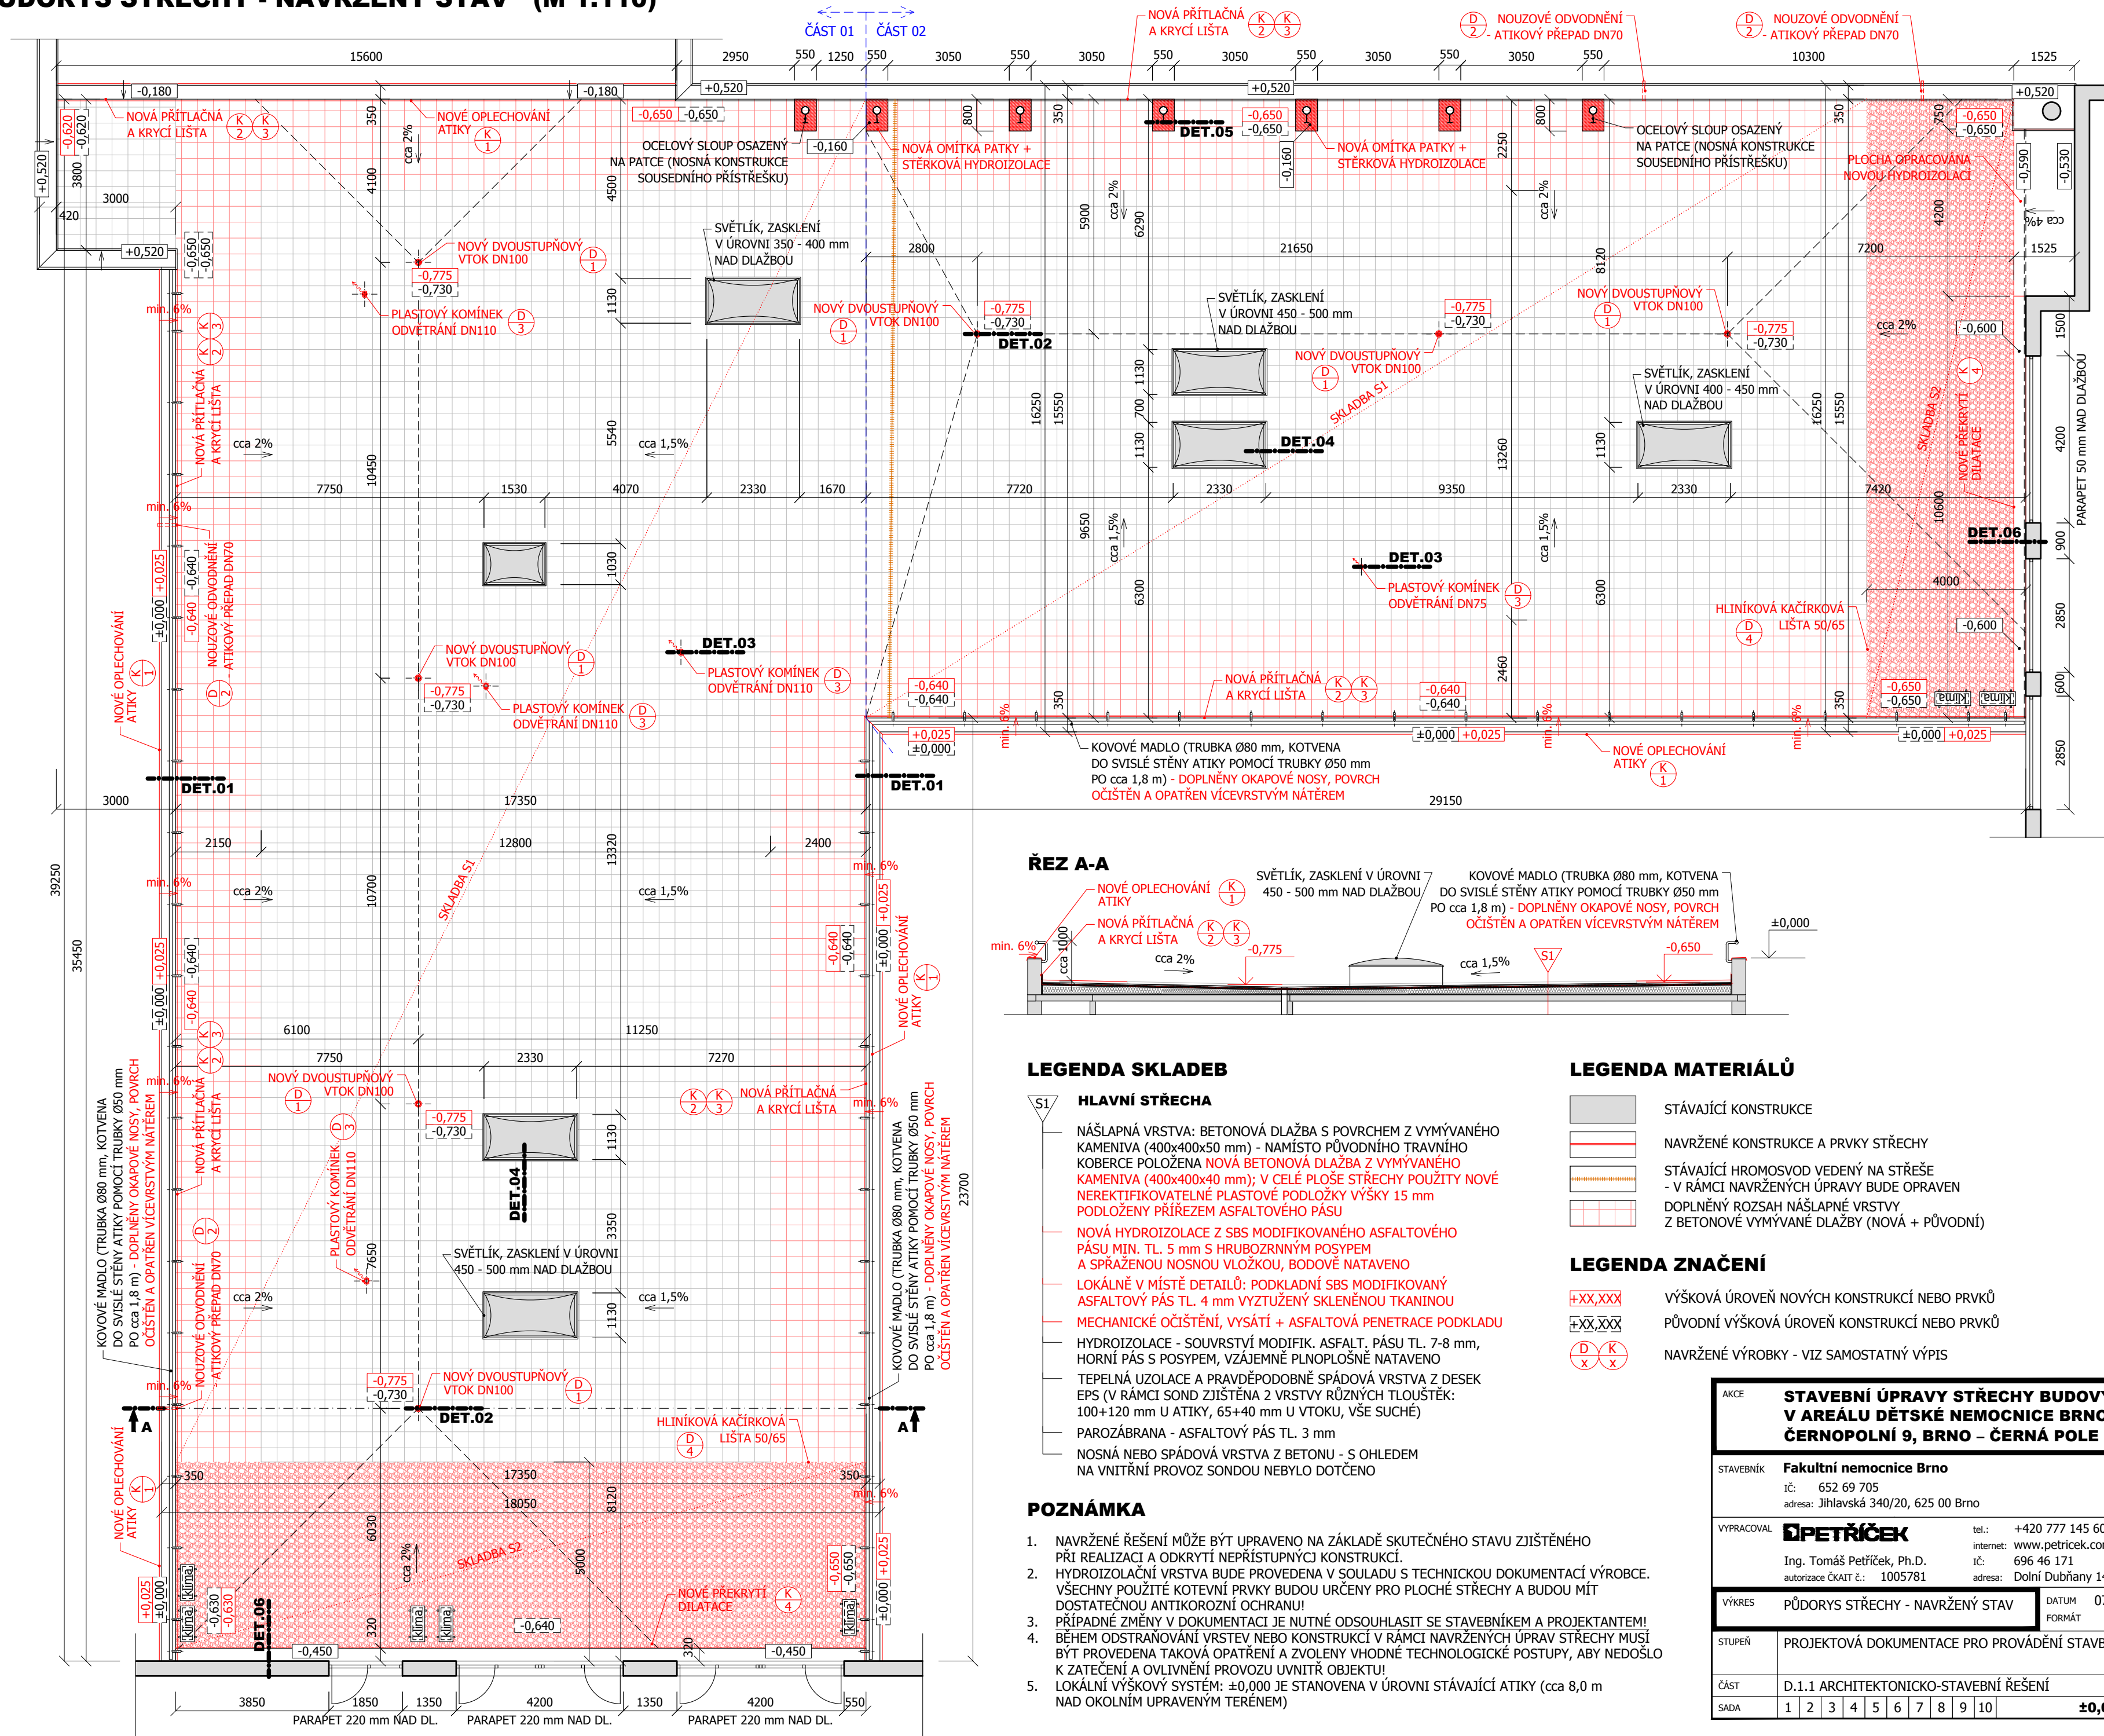

ŘEZ A-A

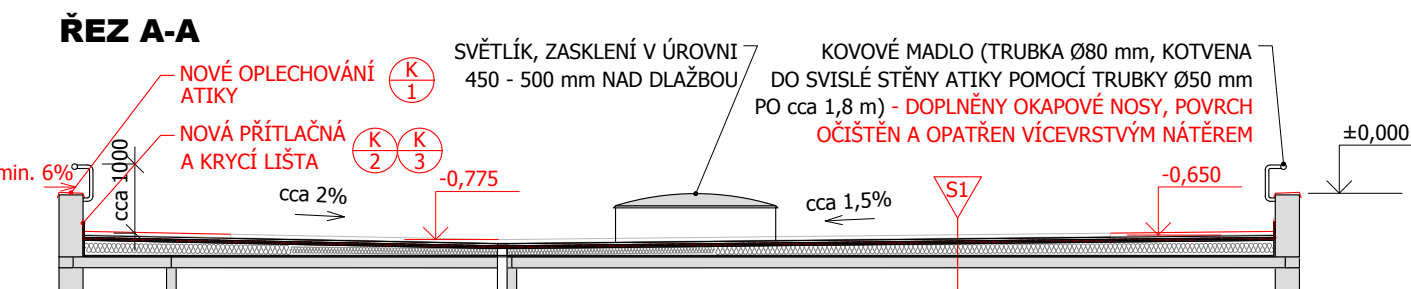

LEGENDA SKLADEB

HLAVNÍ STŘECHA

NÁSLAPNÁ VRSTVA: BETONOVÁ DLAŽBA S PОВRCHEM Z VYMYVANÉHO KAMENIA (400x400x50 mm) - NAMÍSTO PŮVODNÍHO TRAVNÍHO KOBECER POLOŽENÁ NOVÁ BETONOVÁ DLAŽBA Z VYMYVANÉHO KAMENIA (400x400x40 mm); V CÉLE PLOŠE STŘECHY POUŽITÝ NOVÉ NEREKTIFIKOVATELNÉ PLASTOVÉ PODLOŽKY VÝŠKY 15 mm PODLOŽENO PRŮŘEZEM ASFALTOVÉHO PÁSU

NOVÁ HYDROIZOLACE Z SBS MODIFIKOVANÉHO ASFALTOVÉHO PÁSU MJN. TL. 5 mm S HRUBOZRNÝM POSYPEM A SPRÁŽENOU NOSNOU VLOŽKOU, BODOVĚ NATAVENO

LOKÁLNĚ V MÍSTĚ DETAILŮ: PODKLADNÍ SBS MODIFIKOVANÝ ASFALTOVÝ PÁS TL. 4 mm VYTUŽENÝ SKLENĚNOU TKANINOU

MECHANICKÉ OČIŠTĚNÍ, VYSÁTÍ + ASFALTOVÁ PENETRACE PODKLADU

HYDROIZOLACE - SOUVRSTVÍ MODIFIK. ASFALT. PÁSU TL. 7-8 mm, HORNÍ PÁS S POSYPEM, VZÁJEMNĚ PLOŇPOŠNĚ NATAVENO

TEPLNÁ IZOLACE A PRAVDĚPODOBNĚ SPÁDOVÁ VRSTVA Z DESEK EPS (V RÁMCI SOND ZJIŠTNĚ 2 VRSTVY RŮZNÝCH TLOUŠŤEK: 100+120 mm U ATIKY, 65+40 mm U VŤOKU, VŠE SUCHÉ)


PAROZÁBRANA - ASFALTOVÝ PÁS TL. 3 mm

NOSNÁ NEBO SPÁDOVÁ VRSTVA Z BETONU - S OHLEDEM NA VNITŘNÍ PROVOZ SONDOU NEBYLO DOTČENO


POZNÁMKA

1. NAVRŽENÉ ŘEŠENÍ MŮŽE BYT UPRAVENO NA ZÁKLADĚ SKUTEČNÉHO STAVU ZJIŠTĚNÉHO PŘI REALIZACI A ODKRYTÍ NEPŘÍSTUPNÝCH KONSTRUKCÍ.
2. HYDROIZOLAČNÍ VRSTVA BUDE PŘEVODĚNA V SOULADU S TECHNICKOU DOKUMENTACÍ VÝROBCE. VŠECHNY POUŽITÉ KOTEVNÍ PRVKY BUDOU URČENY PRO PLOCHÉ STŘECHY A BUDOU MÍT DOSTATEČNOU ANTIKOROZNÍ OCHRANU!
3. PŘÍPADNÉ ZMĚNY V DOKUMENTACII JE NUTNÉ ODOUSHLAŠT SE STAVEBNÍKEM A PROJEKTANTEM! BĚHEM ODSTRANOVÁNÍ VRSTEV NEBO KONSTRUKCÍ V RÁMCI NAVRŽENÝCH ÚPRAV STŘECHY MUSÍ BYT PŘEVEDENA TAKOVÁ OPATŘENÍ A ZVOLENÍ VHDNÉ TECHNOLOGICKÉ POSTUPY, ABY NEDOŠLO K ZATEČENÍ A OVLIVNĚNÍ PROVOZU VNITŘNÍ OBJEKTU!
5. LOKÁLNÍ VÝŠKOVÝ SYSTÉM: $\pm 0,00$ JE STANOVENA V ÚROVNI STÁVAJÍCÍ ATIKY (cca 8,0 m NAD OKOLNÍM UPRAVENÝM TERÉNEM)

LEGENDA MATERIÁLŮ

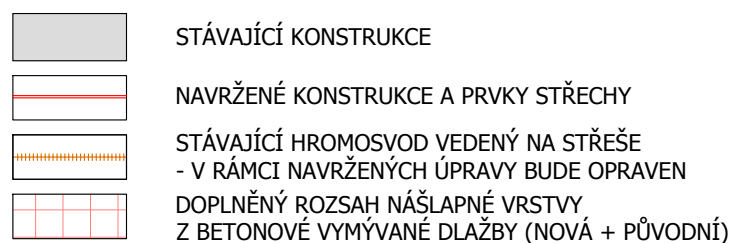

LEGENDA ZNAČENÍ

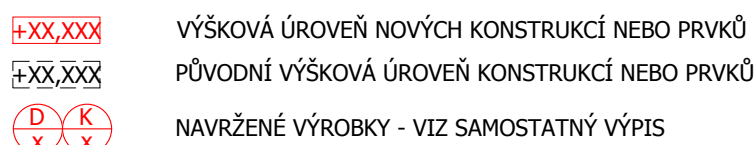

AKCE		STAVEBNÍ ÚPRAVY STŘECHY BUDOVY G V AREÁLU DĚTSKÉ NEMOCNICE BRNO, ČERNOPOLNÍ 9, BRNO – ČERNÁ POLE													
STAVEBNÍK		Fakultní nemocnice Brno IČ: 652 69 705 adresa: Jihlavská 340/20, 625 00 Brno													
VYPRACOVAL				tel.: +420 777 145 602 internet: www.petricek.com		Ing. Tomáš Petříček, Ph.D. IČ: 696 46 171 autORIZACE ČKAIT č.: 1005781									
VÝKRES		PŮDORYS STŘECHY - NAVRŽENÝ STAV						DATUM 07/2025 FORMÁT A 4		Č. V. D.1.1.3.02 MĚŘÍTKO 1:110					
STUPEŇ		PROJEKTOVÁ DOKUMENTACE PRO PROVÁDĚNÍ STAVBY													
ČÁST		D.1.1 ARCHITEKTONICKO-STAVEBNÍ ŘEŠENÍ													
SADA		1 2 3 4 5 6 7 8 9 10										±0,00 = lokální systém			