

FN BRNO – NBP- “ Zabezpečení strojoven systémem PZTS”

Požadavky ze strany zadavatele jsou:

Zajištění evidence vstupu do strojoven ve 4NP a 18NP jen oprávněným osobám.

Možnost nastavení oprávnění vstupu ve stávajícím systému a využívat stávající přístupové karty.

Integraci do stávajícího systému dohledového systému LATIS na CV.

Řešení požadavku:

Využití stávajícího systému čteček s využitím a stávajících karet a napojení na ASSET server.

Integrace do stávajícího dohledové systému LATIS na CV.

Z důvodu nutného zásahu do zámku u požárních dveří (konzultováno s bezp. FNB) budou dodány doklady k výměně zámků a úpravě dveří. (viz. Příloha s vyznačením dveří a čteček.

Instalaci provede certif. partner systému PZTS - ASSET a dohled. systému-LATIS.

Předpokládané zapojení je na blokovém schématu. Viz příloha


Propojení mezi 4 a 18 NP bude využita síť FNB-IT. Konzultováno se zástupcem IT.

L - 4.NP / jih

měřítko 1 : 200

aktualizace: 08 / 2013

TECHNICKÉ PODLAŽÍ

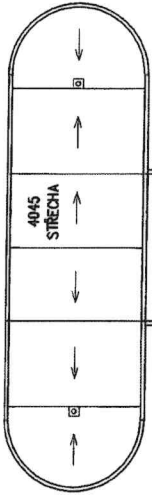


4044
STŘECHA

4043
STŘECHA


4043
STŘECHA

ČTEČKA
VÝMĚNA ZÁMKŮ

ORIENTAČNÍ PŮDORYSNÉ SCHEMA

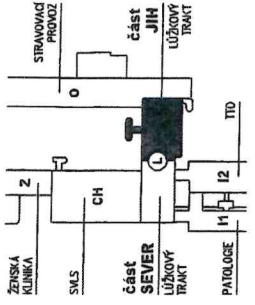

ZABEZPEČENÍ SERVRŮVĚN SYSTÉMEM PZTS

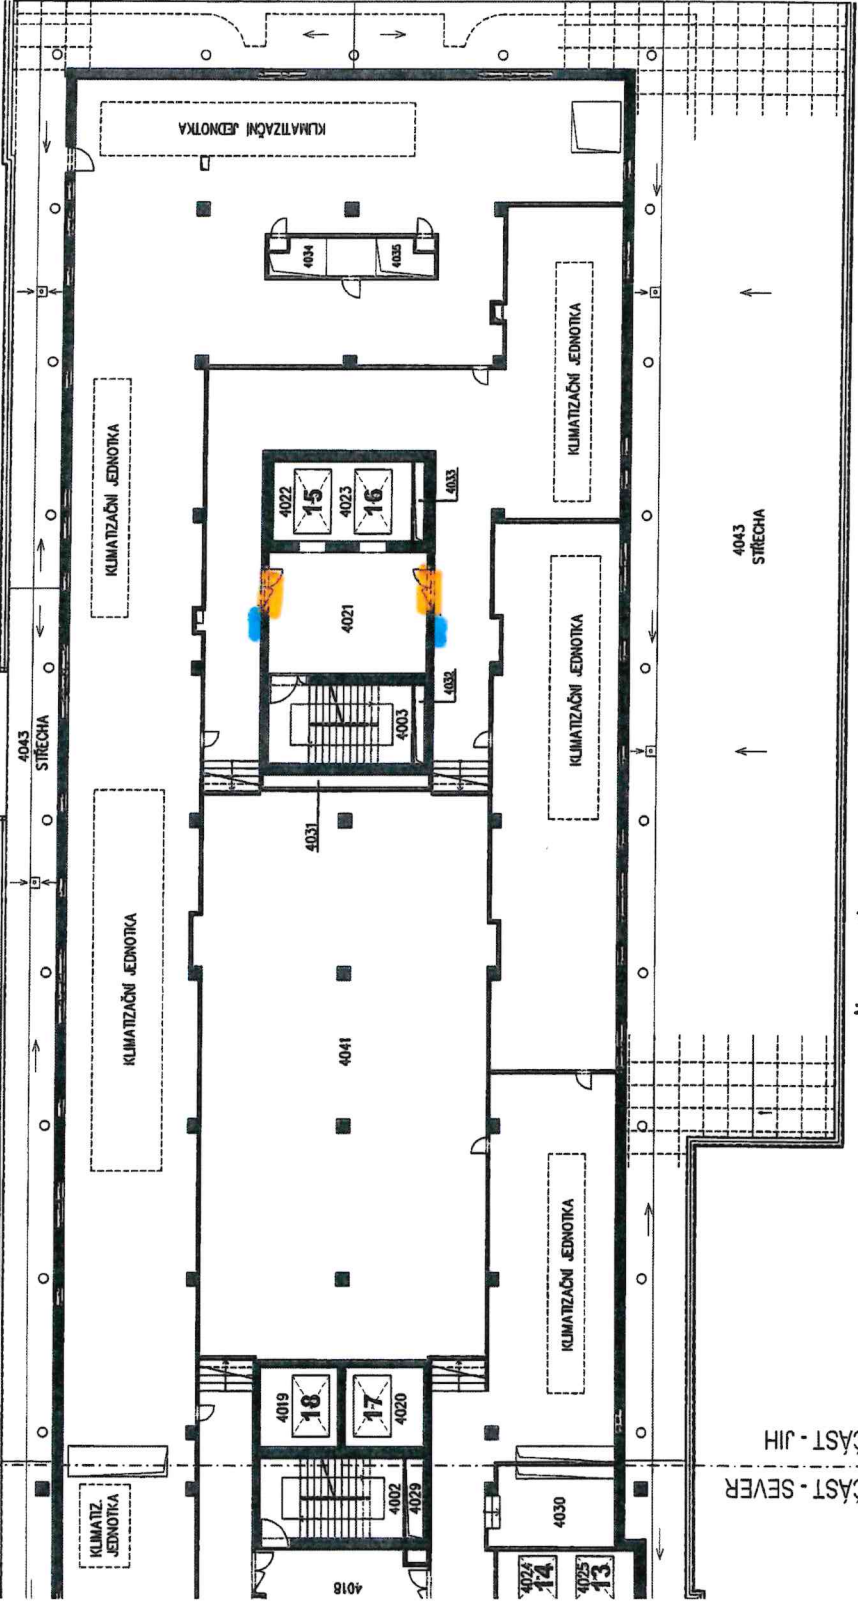

ČÁST - SEVER


ČÁST - JIH

L - 4.NP / sever


měřítko 1 : 200

aktualizace: 08 / 2013

TECHNICKÉ PODLAŽÍ

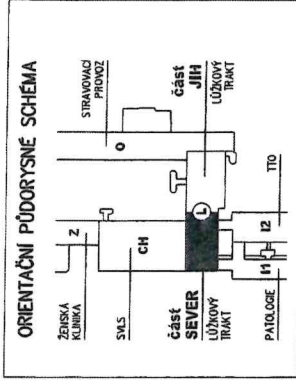

ZABEZPEČENÍ SERVOVEN SYSTÉMEM PZTS

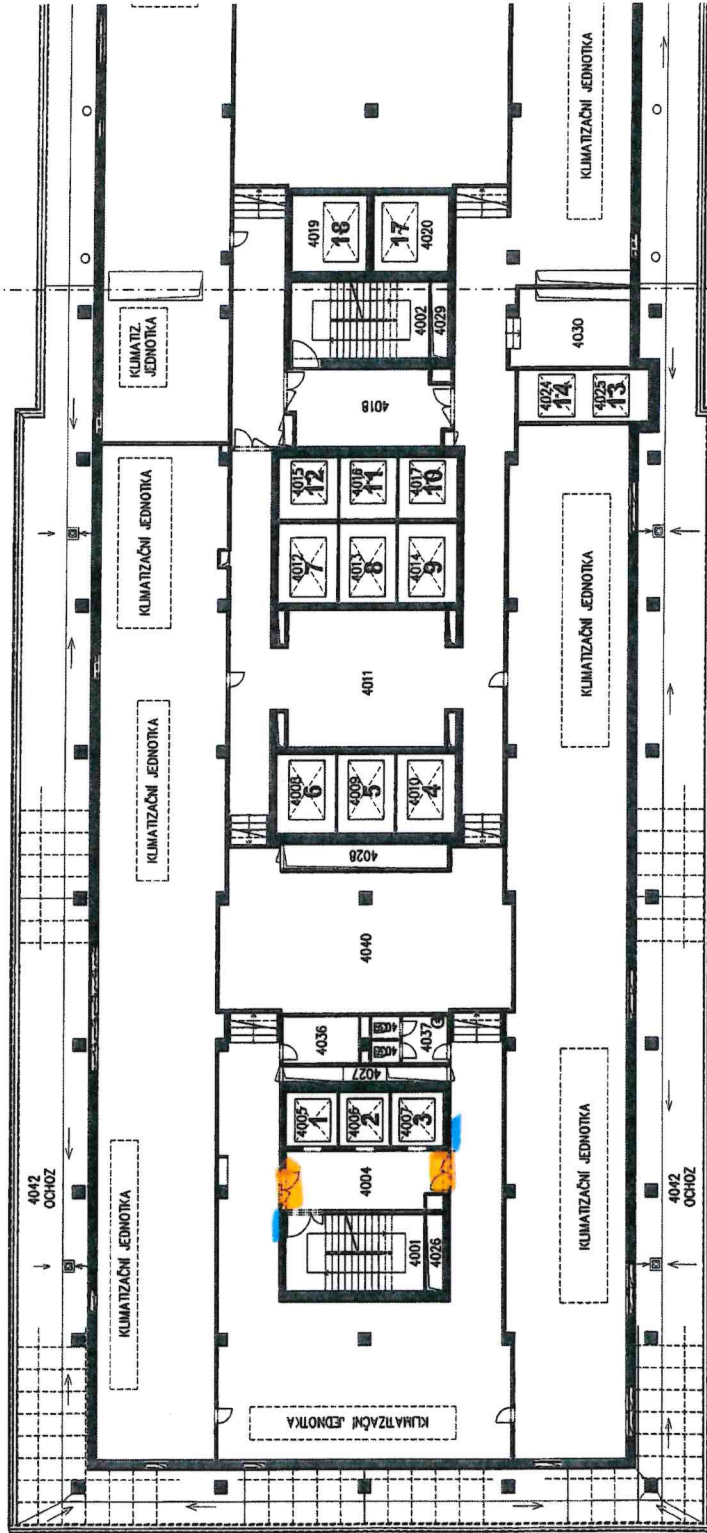


ČÁST - SEVER
ČÁST - JIH

L - 18.NP / jih


měřítko 1 : 200

aktualizováno - 05 / 2014

PRACOVNÍŠTĚ EGO, ÚDRŽBA PMDV
strojovny, vzduchotechnika, technické místnosti

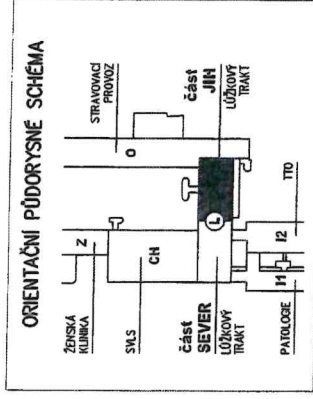

ZABEZPEČENÍ SERVOVEN SYSTÉMEM PZTS

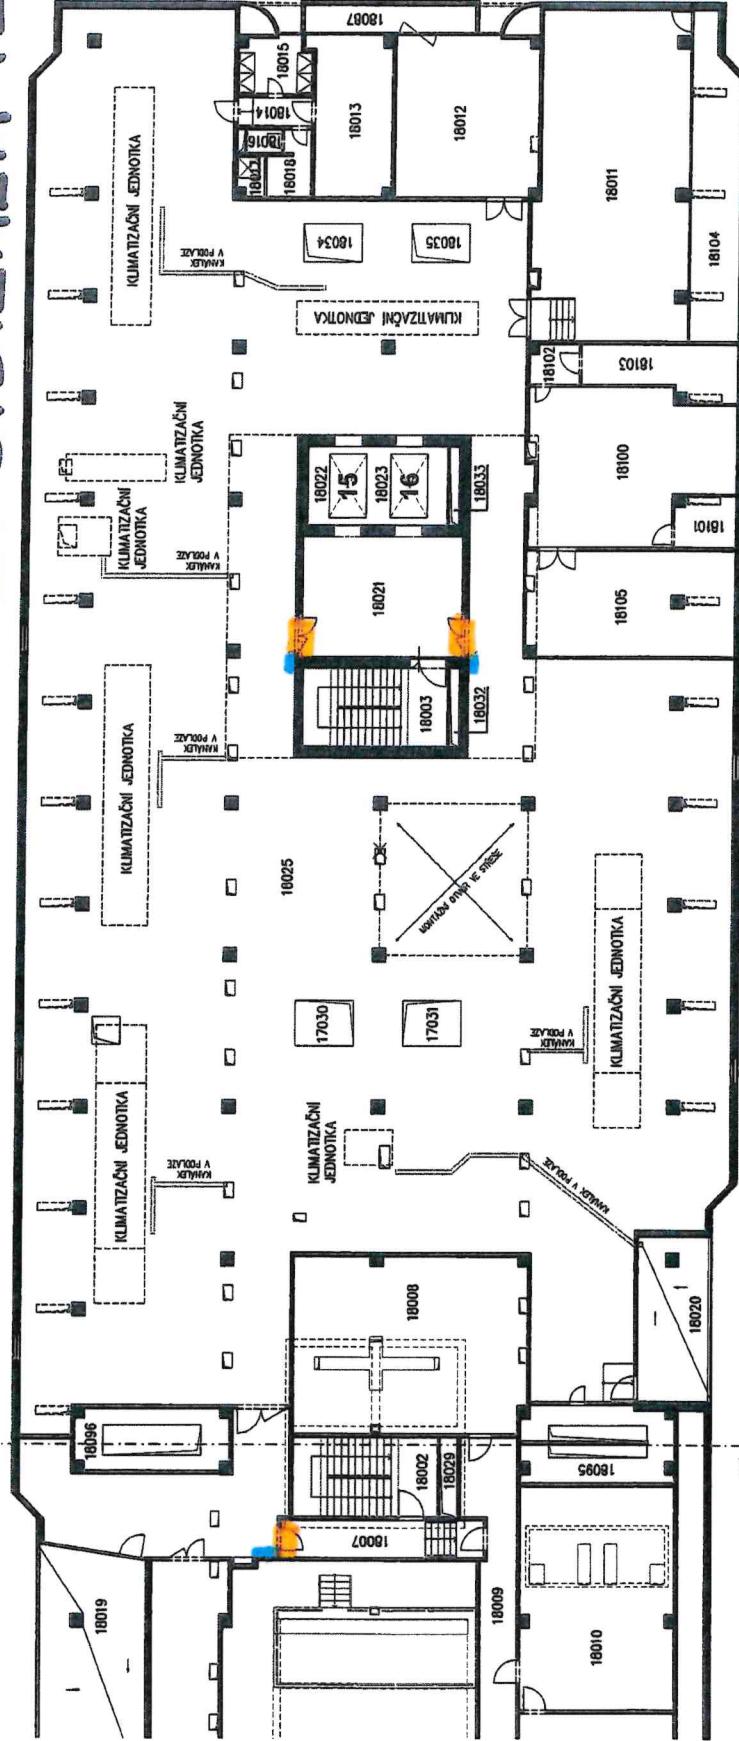

ČÁST - SEVER
ČÁST - JIH

