

2NP-PODHLEDY – BOURACÍ PRÁCE

MĚŘÍTKO 1 : 150



LEGENDA POVRCHŮ PODHLEDU

- SV.B50- PODHLED ZE SÁDROKARTONOVÝCH DESEK S UMYVATELNÝM NÁTĚREM
- SV.B51- PODHLED ZE SÁDROKARTONOVÝCH DESEK S IMPREGRACÍ PRO MOKRÝ PROVOZ
- SV.B53- PODHLED Z MINERÁLNÍCH KAZET PRO BĚŽNÉ PROSTORY


VÝPIS PODHLEDŮ – BOURACÍ PRÁCE

OZN	Popis	Rev.
SV.B50	SDK plný podhled- jednoplášťová skladba sádrokartonových desek s omyvatelným disperzním antibakteriálním malířským nátěrem pro potlačení biotického napadení plísněmi, bakteriemi a jinými mikroorganismy (v interiéru), tloušťka desky 12,5mm, Desky kotveny do nosných obvodových profilů R-UD a nosných vnitřních profilů R-CD, (dvojitý křížený rastr) nosné vnitřní profily jsou zavěšeny na rychlozávės pérový Dodávka včetně systémového příslušenství- těsnící páska,tmel, šrouby, ztužující mřížka	0
SV.B51	SDK plný podhled- jednoplášťová skladba sádrokartonových desek se sníženou nasákavostí určená do prostor s vyšší vzdušnou vlhkostí, tloušťka desky 12,5mm, Desky kotveny do nosných obvodových profilů R-UD a nosných vnitřních profilů R-CD, (dvojitý křížený rastr) nosné vnitřní profily jsou zavěšeny na rychlozávės pérový Dodávka včetně systémového příslušenství- těsnící páska,tmel, šrouby, ztužující mřížka Povrch je natřen otěruvzdornou výmalbou	0
SV.B53	Běžný kazetový celoplošný stropní systém s viditelným rastrem. Panely mají vnitřní jádro ze skelné vlny, nosný rošt je z lakované galvanizované oceli	0

Tato dokumentace je duševním vlastnictvím chráněným platnými zákony. Nesmí být bez předchozího písemného souhlasu autora kopírována, rozmnožována, upravována a zpřístupněna třetím osobám. I Projektant při návrhu, výpočtu a vypracování projektové dokumentace předpokládá, že stavba bude prováděna dle platných norem ČSN. I Textová část je nedílnou součástí dokumentace. I Veškeré rozměry konstrukcí jsou uvedeny ve skladebných rozměrech. I Stavbu dle této projektové dokumentace musí provádět odborná firma k tomu ze zákona způsobilá.

3NP-PODHLEDY – BOURACÍ PRÁCE

MĚŘÍTKO 1 : 150

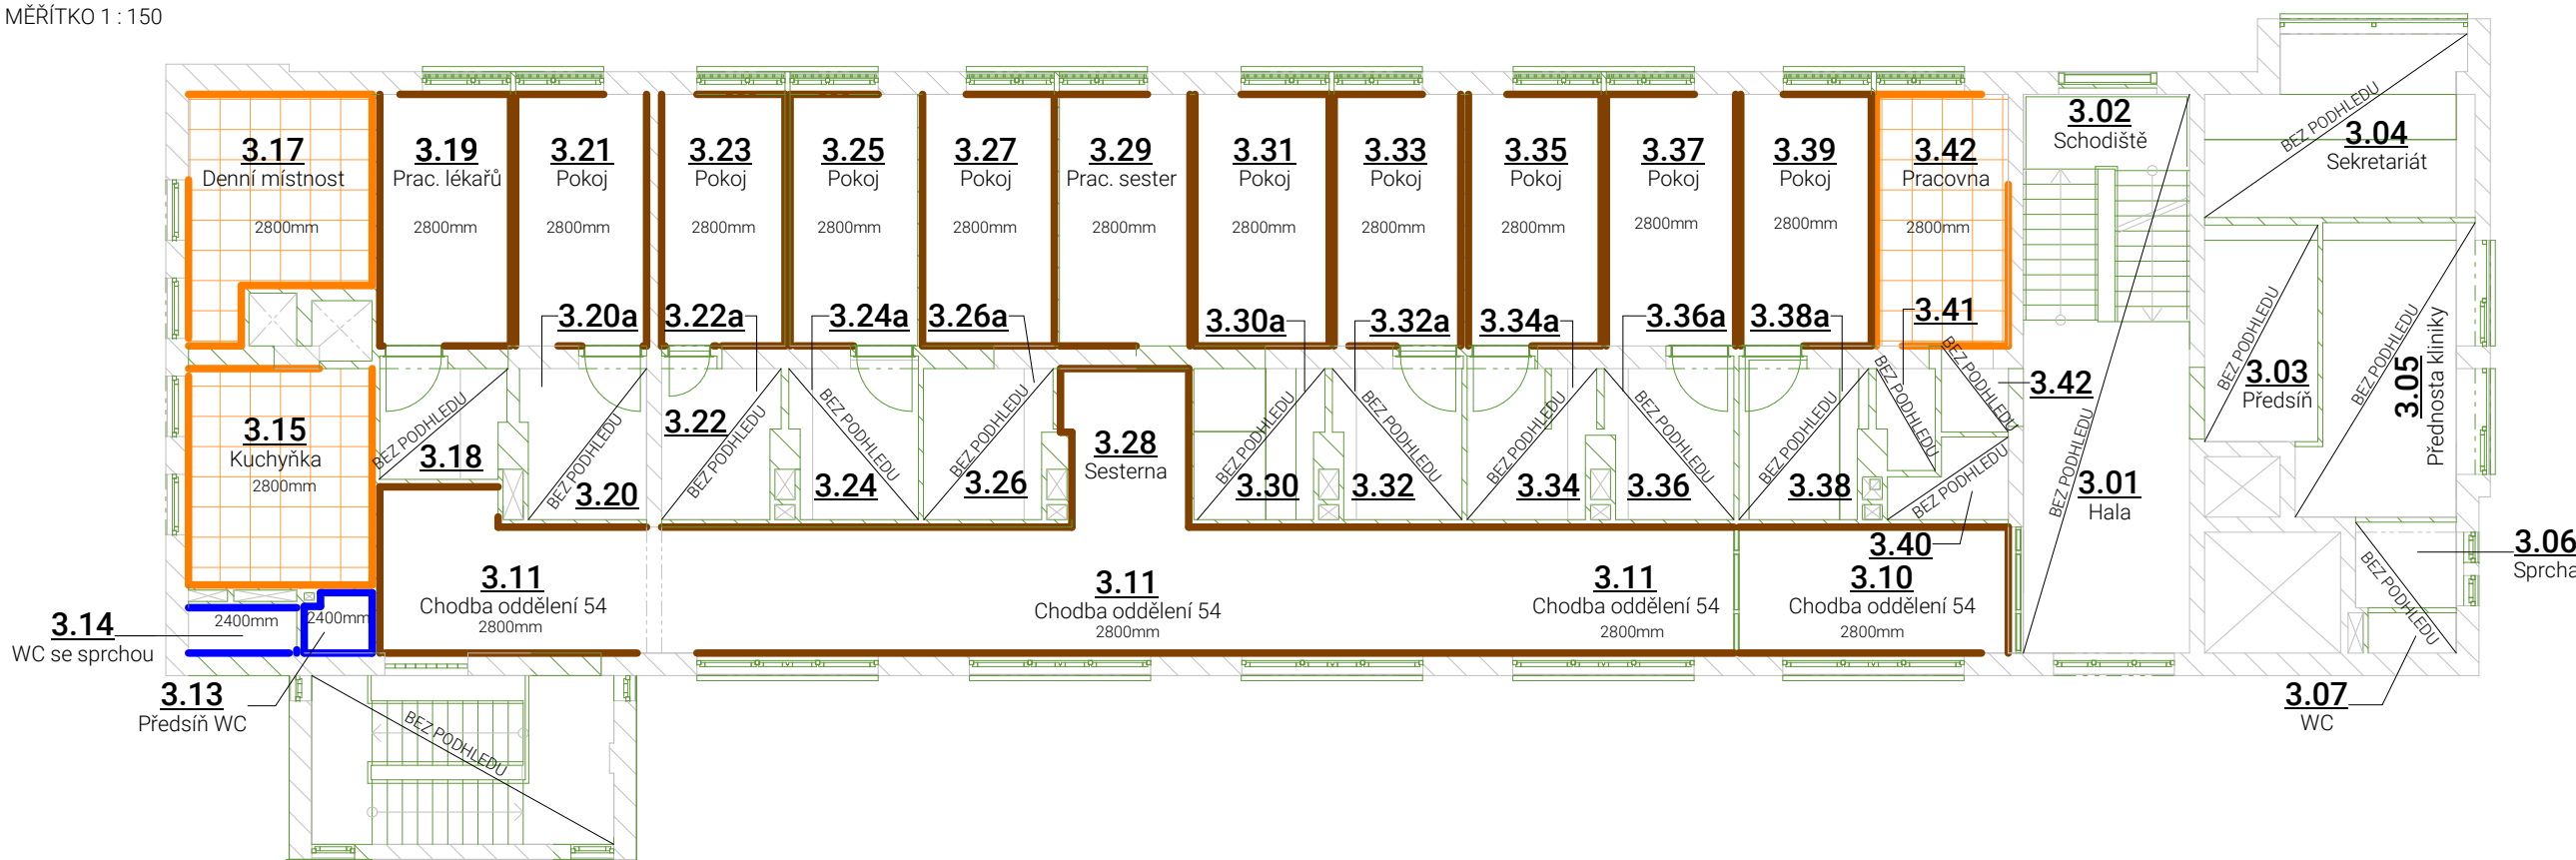

4NP-PODHLEDY – BOURACÍ PRÁCE

MĚŘÍTKO 1 : 150



LAPLAN

LAPLAN a.s., Cejl 504/38, 602 00 Brno
IČO: 292 01 691, laplan.cz
ID datové schránky: f9umfsq

0,000 = 232,12 m n. m. - B.p.v.

FN Brno - Rekonstrukce kliniky dětských infekčních nemocí a energeticky úsporná opatření objektu S

Název stavby	k.ú. Černá Pole [610771], 613 00 Brno- Černá Pole, ulice Černopolní 217/22a
Místo	Fakultní nemocnice Brno, Jihlavská 20, 625 00 Brno, IČO: 65269705
Stavebník	1.2.0.4.1_PAVILON S- KLINIKA DĚTSKÝCH INFEKČNÍCH NEMOCÍ
D.1.1 Architektonicko stavební řešení	D.1.1.3.552
Část dokumentace	0
Dokumentace pro provedení stavby	08/2025
Stupeň dokumentace	mm
PŮDORYSY 2NP,3NP,4NP- PODHLEDY- BOUR. PRÁCE	22_2408
Název výkresu	0
Měřítko	1:50
Formát	mm
Číslo výkresu	Revize
Datum	Kótováno
Číslo zakázky	Sada

Ing. Filip Vacek
Projektant HIP
Ing. Marek Hrabal
Vypracoval
Ing. Filip Vacek
Odpovědný projektant

