



MĚŘÍTKO 1 : 150

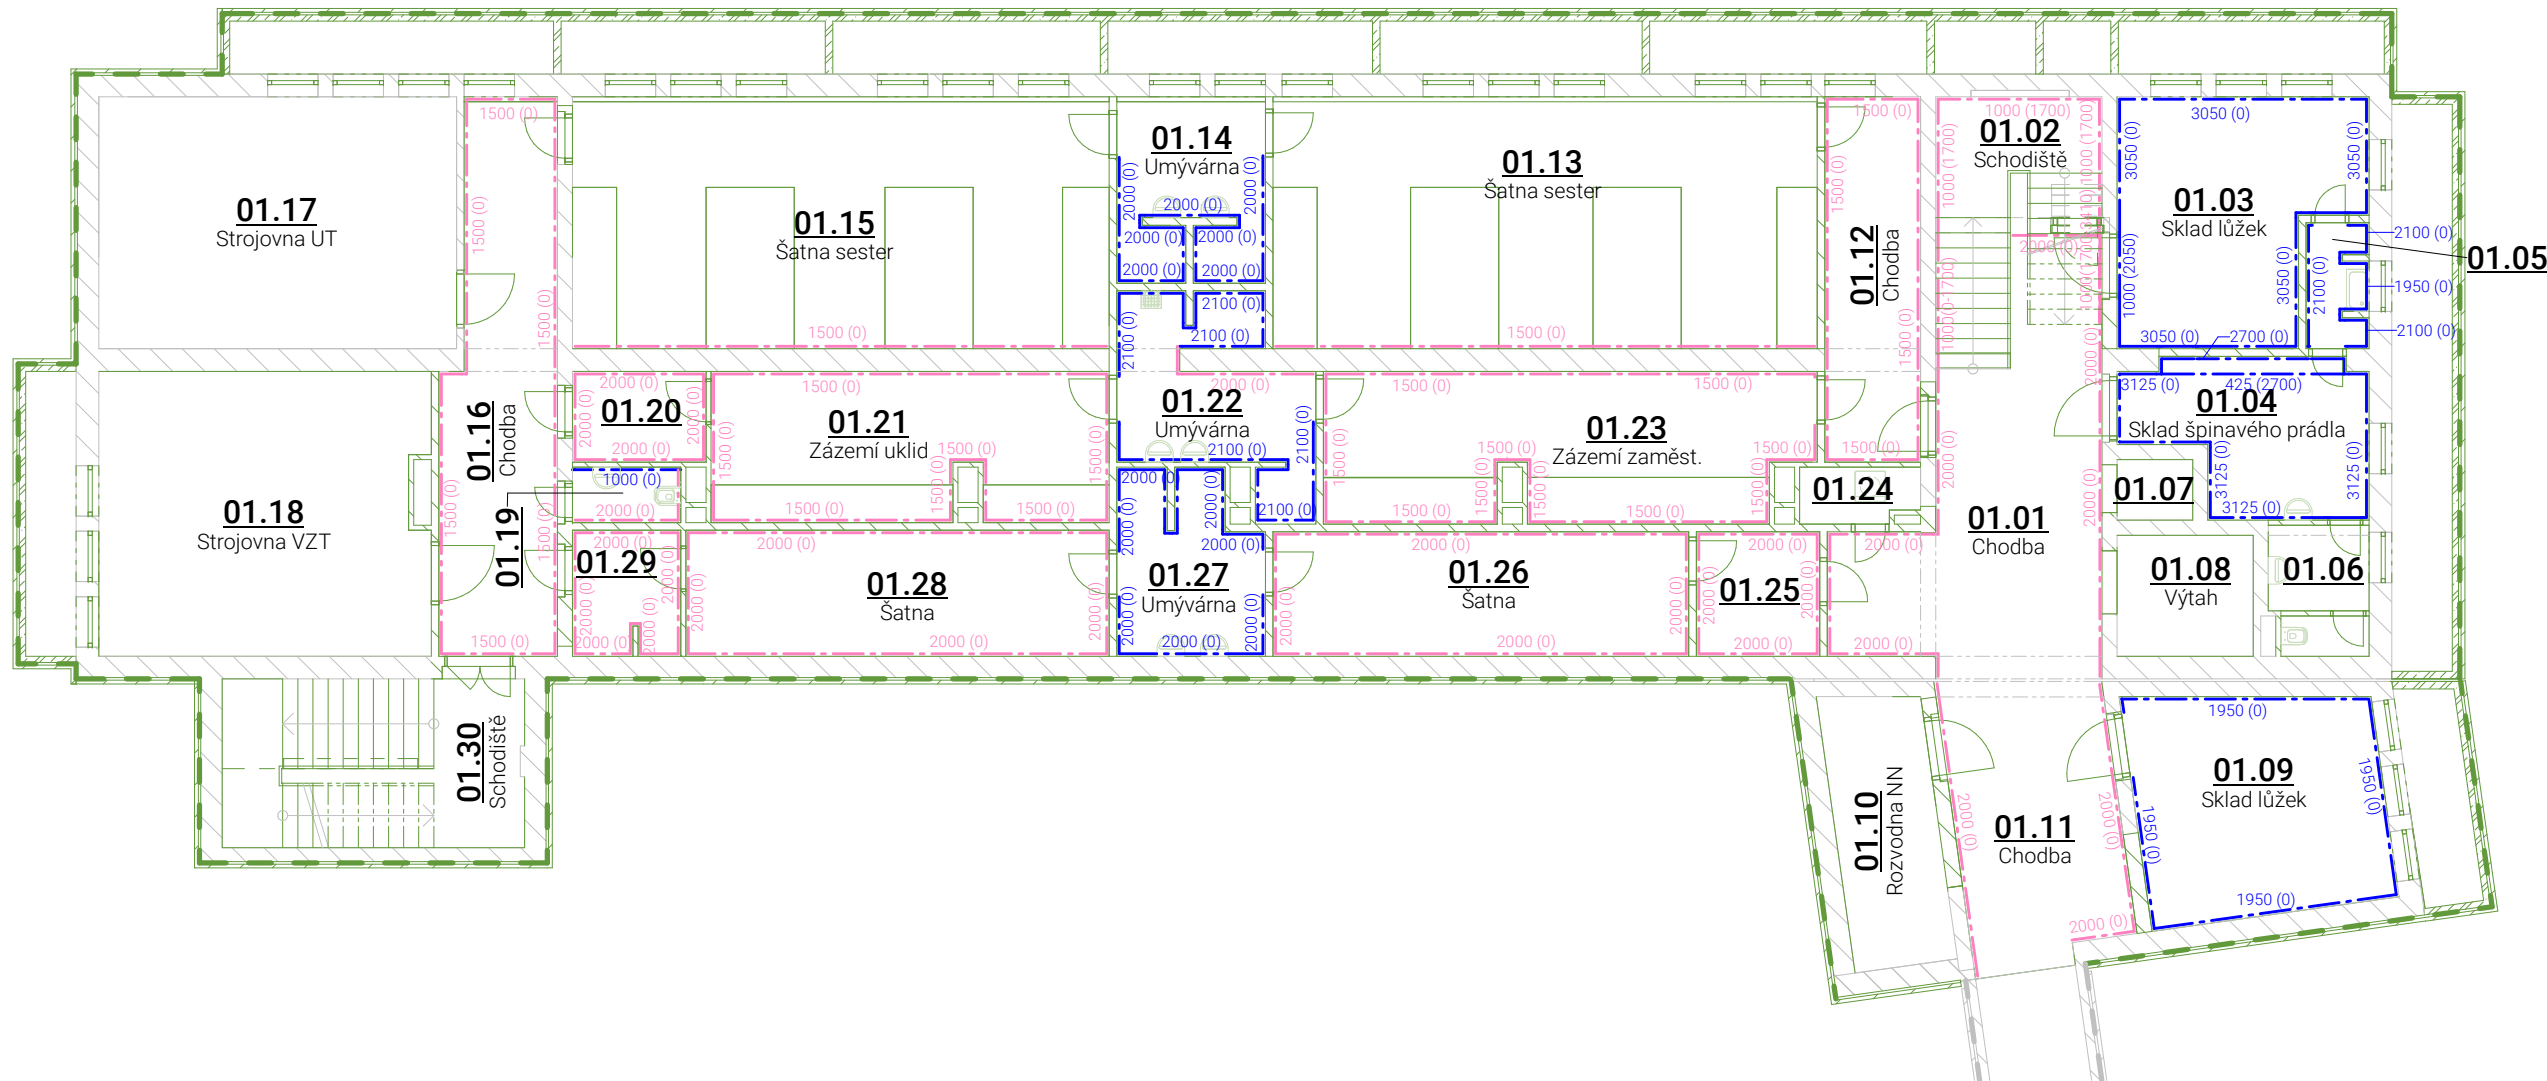

MĚŘÍTKO 1 : 150

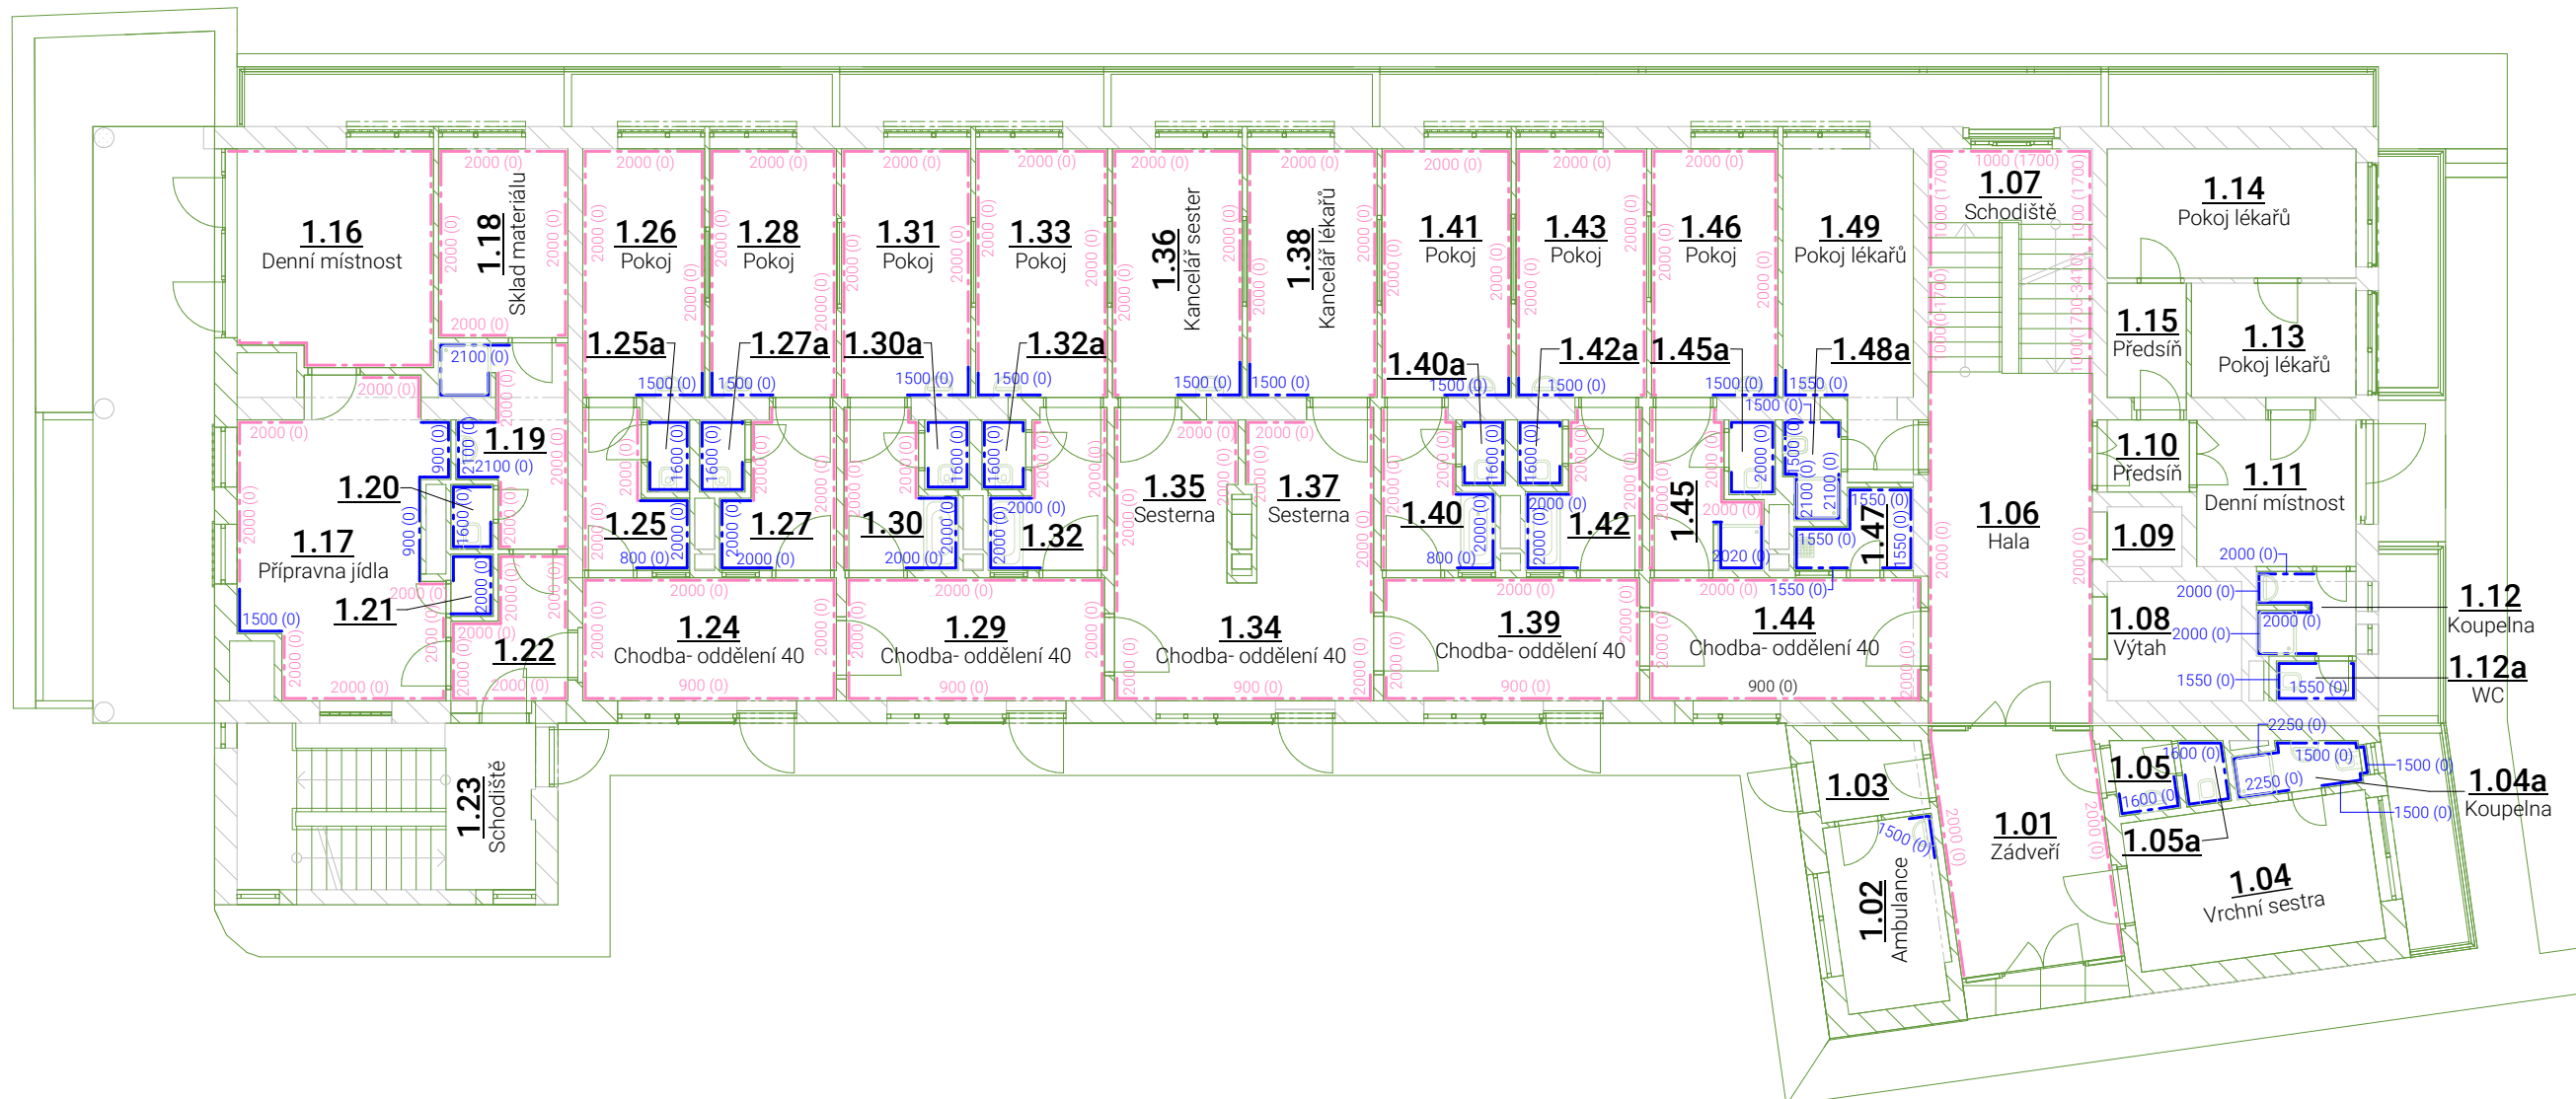

VÝPIS OBKLADŮ- BOURACÍ PRÁCE		
OZN.	Popis	Rev.
OB.B01	Keramický obklad s vysokými nárokami na chemickou a mechanickou odolnost, vhodné do vlhkého prostředí, odolné vůči chemickým látkám a skvrnám	0
OB.B03	Omyvatelný disperzní antibakteriální malířský nátěr pro potlačení biotického napadení stěn v interiéru plísní, bakteriemi a jinými mikroorganismy	0

- OB.B01- KERAMICKÝ OBKLAD
- OB.B02- DŘEVĚNÝ OBKLAD
- OB.B03- OMYVATELNÝ DEZINFIKOVATELNÝ NÁTĚR



LAPLAN

LAPLAN a.s., Cejl 504/38, 602 00 Brno  
IČO: 292 01 691, [laplan.cz](http://laplan.cz)  
ID datové schránky: f9umfsq

0,000 = 232,12 m n. m. - B.p.v.

**FN Brno - Rekonstrukce kliniky dětských infekčních nemocí a energeticky úsporná opatření objektu S**

Název stavby				
k.ú. Černá Pole [610771], 613 00 Brno- Černá Pole, ulice Černopolní 217/22a				
Místo				
Fakultní nemocnice Brno, Jihlavská 20, 625 00 Brno, IČO: 65269705				
Stavebník				
1.2.0.4.1_PAVILON S- KLINIKA DĚTSKÝCH INFEKČNÍCH NEMOCÍ				
Stavební objekt				
D.1.1 Architektonicko stavební řešení				
Část dokumentace				
Dokumentace pro provedení stavby				
Stupeň dokumentace				
PŮDORYSY 1PP,1NP- OBKLADY- BOUR. PRÁCE			1:150	
Název výkresu		Měřítko	Formát	
D.1.1.3.601	0	08/2025	mm	22_2408
Číslo výkresu	Revize	Datum	Kótováno	Číslo zakázky
				Sad

Ing. Filip Vacek  
Projektant HIP  
Ing. Marek Hrabá  
Vypracoval  
Ing. Filip Vacek  
Odpovědný projektant