

I1 - 1.NP


měřítko 1 : 250

aktualizováno - 09 / 2018

IKK / INTERNÍ KARDIOLOGICKÁ KLINIKA




ORIENTAČNÍ PŮDORYSNÉ SCHEMA

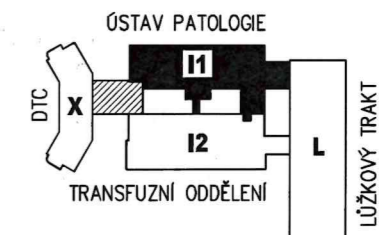

SPOJOVACÍ OBJEKT

JE PŘIČLENĚN K SAMOSTATNÉ ČÁSTI OBJEKTU "X" BEZ OHLEDU NA SKUTEČNOST, KE KTERÉMU ODDĚLENÍ JEHO PROSTORY V JEDNOTLIVÝCH PODLAŽÍCH NALEŽÍ.

Z DŮVODU PŘEHLEDNOSTI JSOU VÝŠRAFOVANÉ MÍSTNOSTI (PŘÍPADNĚ STŘECHY SPOJOVACÍ ČÁSTI) UVEDENY V PŘÍSLUŠNÝCH LEGENDÁCH SAMOSTATNÉ ČÁSTI OBJEKTU "X".

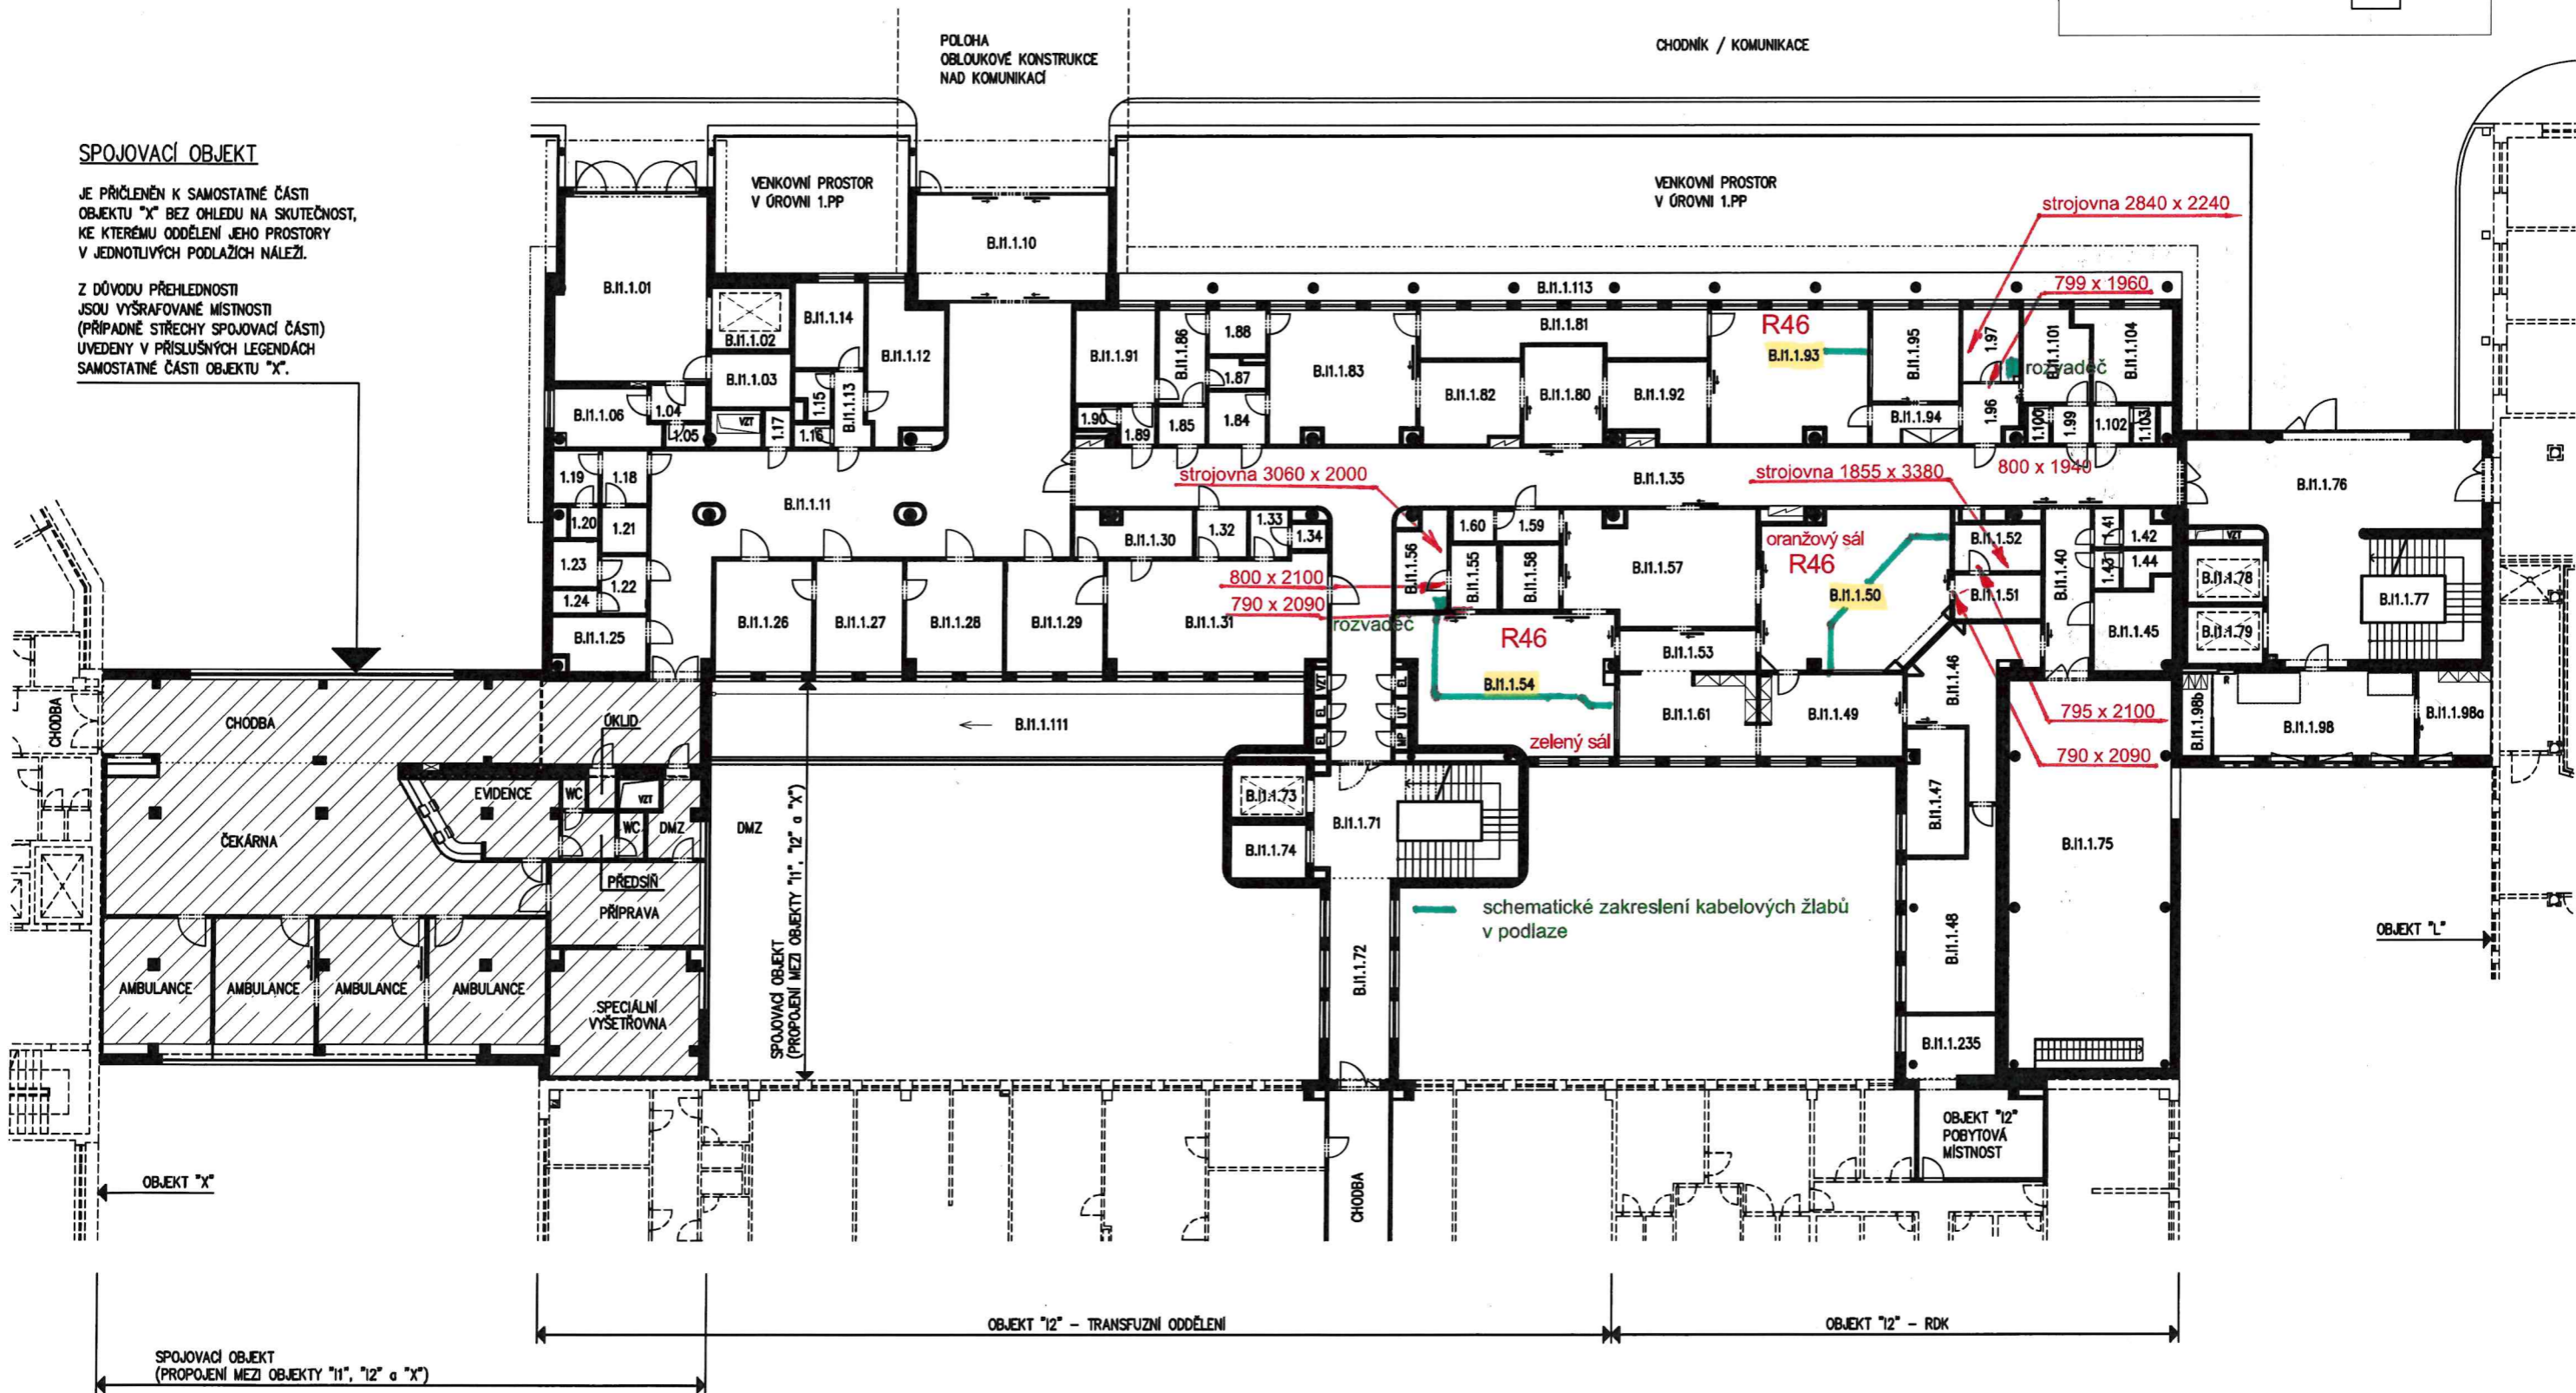

POLOHA
OBLOUKOVÉ KONSTRUKCE
NAD KOMUNIKACÍ

CHODNÍK / KOMUNIKACE

SPOJOVACÍ OBJEKT
(PROPOJENÍ MEZI OBJEKTY "11", "12" a "X")

OBJEKT "12" - TRANSFUZNÍ ODDĚLENÍ

OBJEKT "12" - RDK

SPOJOVACÍ OBJEKT
(PROPOJENÍ MEZI OBJEKTY "11", "12" a "X")