


N.N.3.101 - PŮDORYS
1:30

N.N.3.101 - atyp. výrobky					
Ozn.	Název	KS	V.	Š.	HI.
T 08	HLAVNÍ STŮL	1	750	2500	820
T 09	POLICOVÁ SKŘÍŇKA	1	1295	674	820
T 10	VYSOKÁ SKŘÍŇ S PROSKELNÍM	1	2020	640	395
T 11	NÁSTĚNNÁ SKŘÍŇKA	1	360	1183	395
T 12	STŮL VEDLEJŠÍ	1	950	2055	1200
T 13	KONTEJNER MOBILNÍ	1	578	400	560
T 14	MAGNET. NÁSTĚNKA	1	700	1185	20
T 15	NÁSTĚNKOVÉ LINOLEUM	1	920	5060	5
T 18	ROHOVÁ SKŘÍŇKA	1	725	1055	395


N.N.3.101 - typové prvky volné					
Ozn.	Název	KS	V.	Š.	HI.
N 07	KANCELÁŘSKÁ ŽIDLE S PODRUČKAMI (NAPŘ. LD SEATING LEAF)	4	1050	700	700

Pozn. Před zahájením výroby je nutné zaměřit místo plnění
a výrobek uvést do souladu se skutečnou dispozicí.


generální projektant		projektant části	číslo pare
<div><div>A99</div><div>Atelier 99 s.r.o. Purkyňova 71/99 612 00 Brno</div></div>			
architekt	vypracoval Petr Hála		
HIP Jakub Tichý	kontroloval Jakub Tichý		
ved. projektant Jakub Tichý	zodp. projektant Jakub Tichý		
stavebník	Fakultní nemocnice Brno, Jihlavská 340/20, Bohunice, 62500 Brno		
název stavby			
objekt		SO-02	zakázka A-21-898
část		I - INTERIÉR	datum 15/05/23
			stupeň DSP
			měřítko 1 : 30
název dokumentu		N.N.3.101 OVLADOVNA - PŮDORYS	číslo přílohy I 01

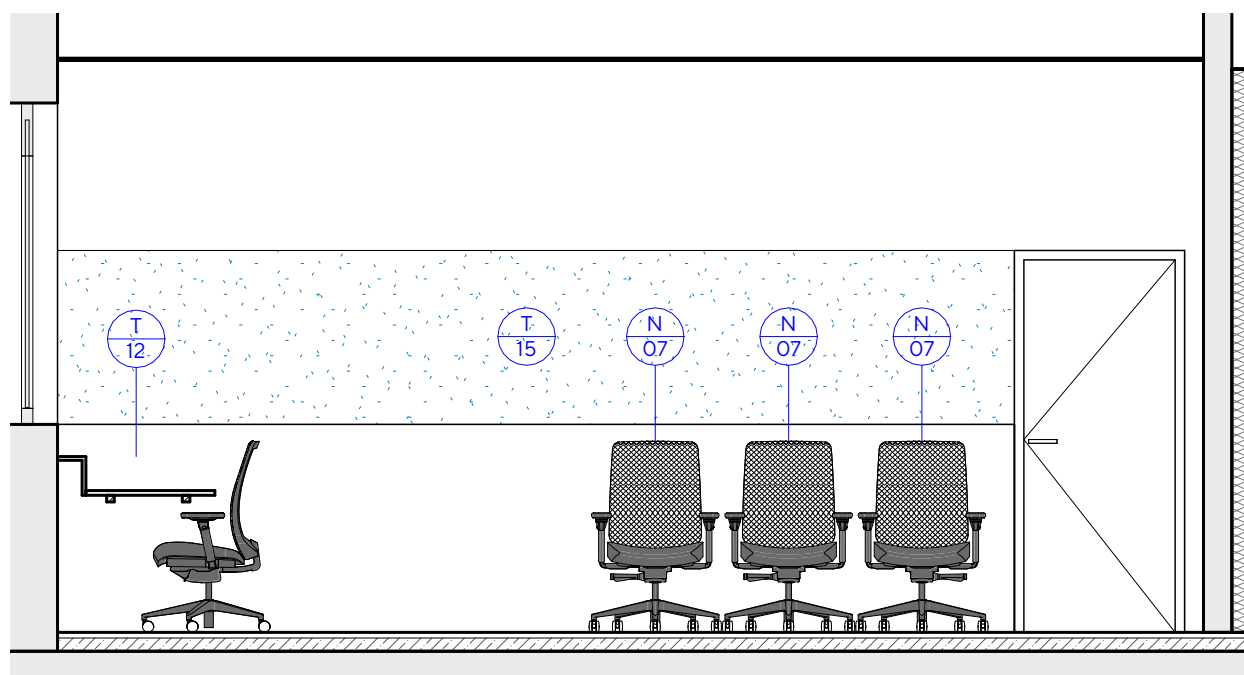


3.101 - A
1:40

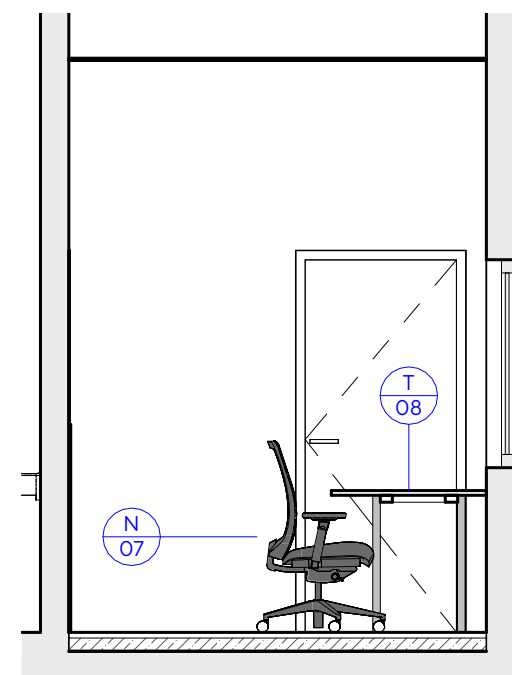

3.101 - B
1:40

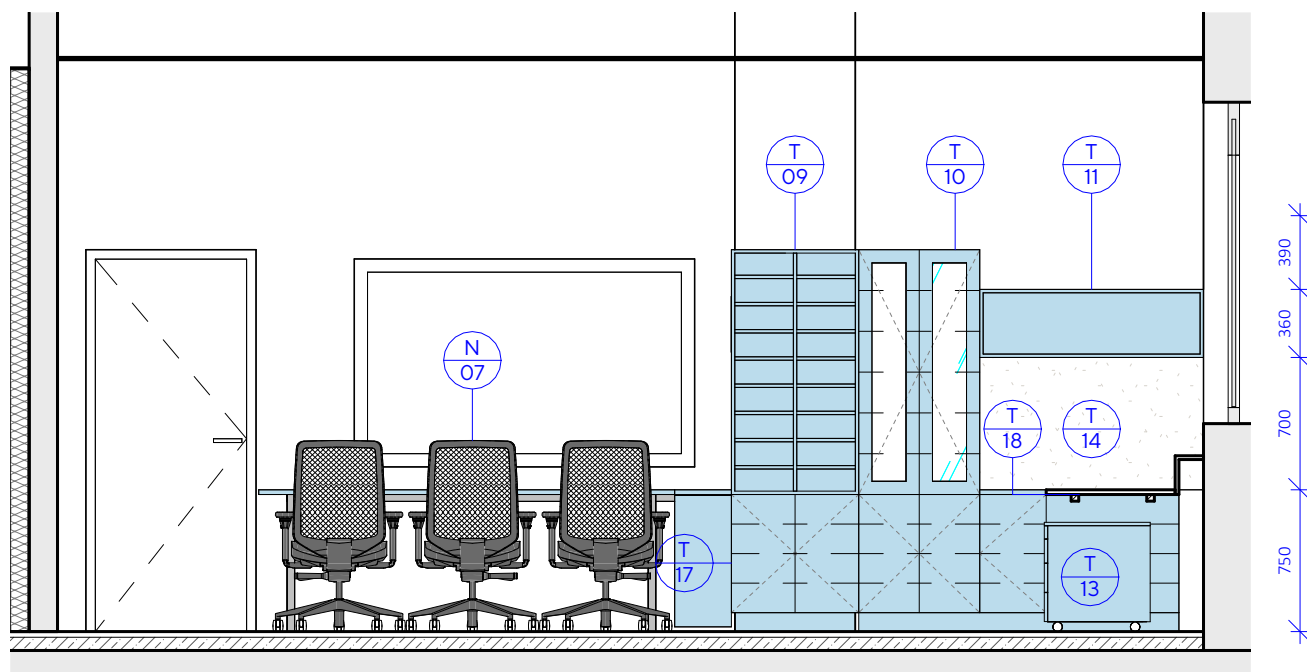

3.101 - C
1:40

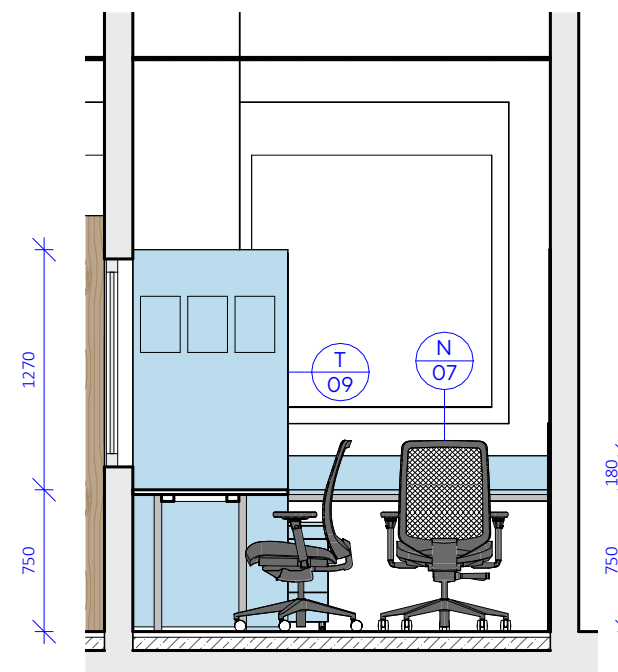

3.101 - D
1:40

část

I - INTERIÉR

měřítko

1:40

název dokumentu


N.N.3.101 OVLADOVNA - POHLEDY

číslo přílohy


102



ZAKLÁDACÍ PVC OBAL S
UCHYCENÍM NA OBKLAD

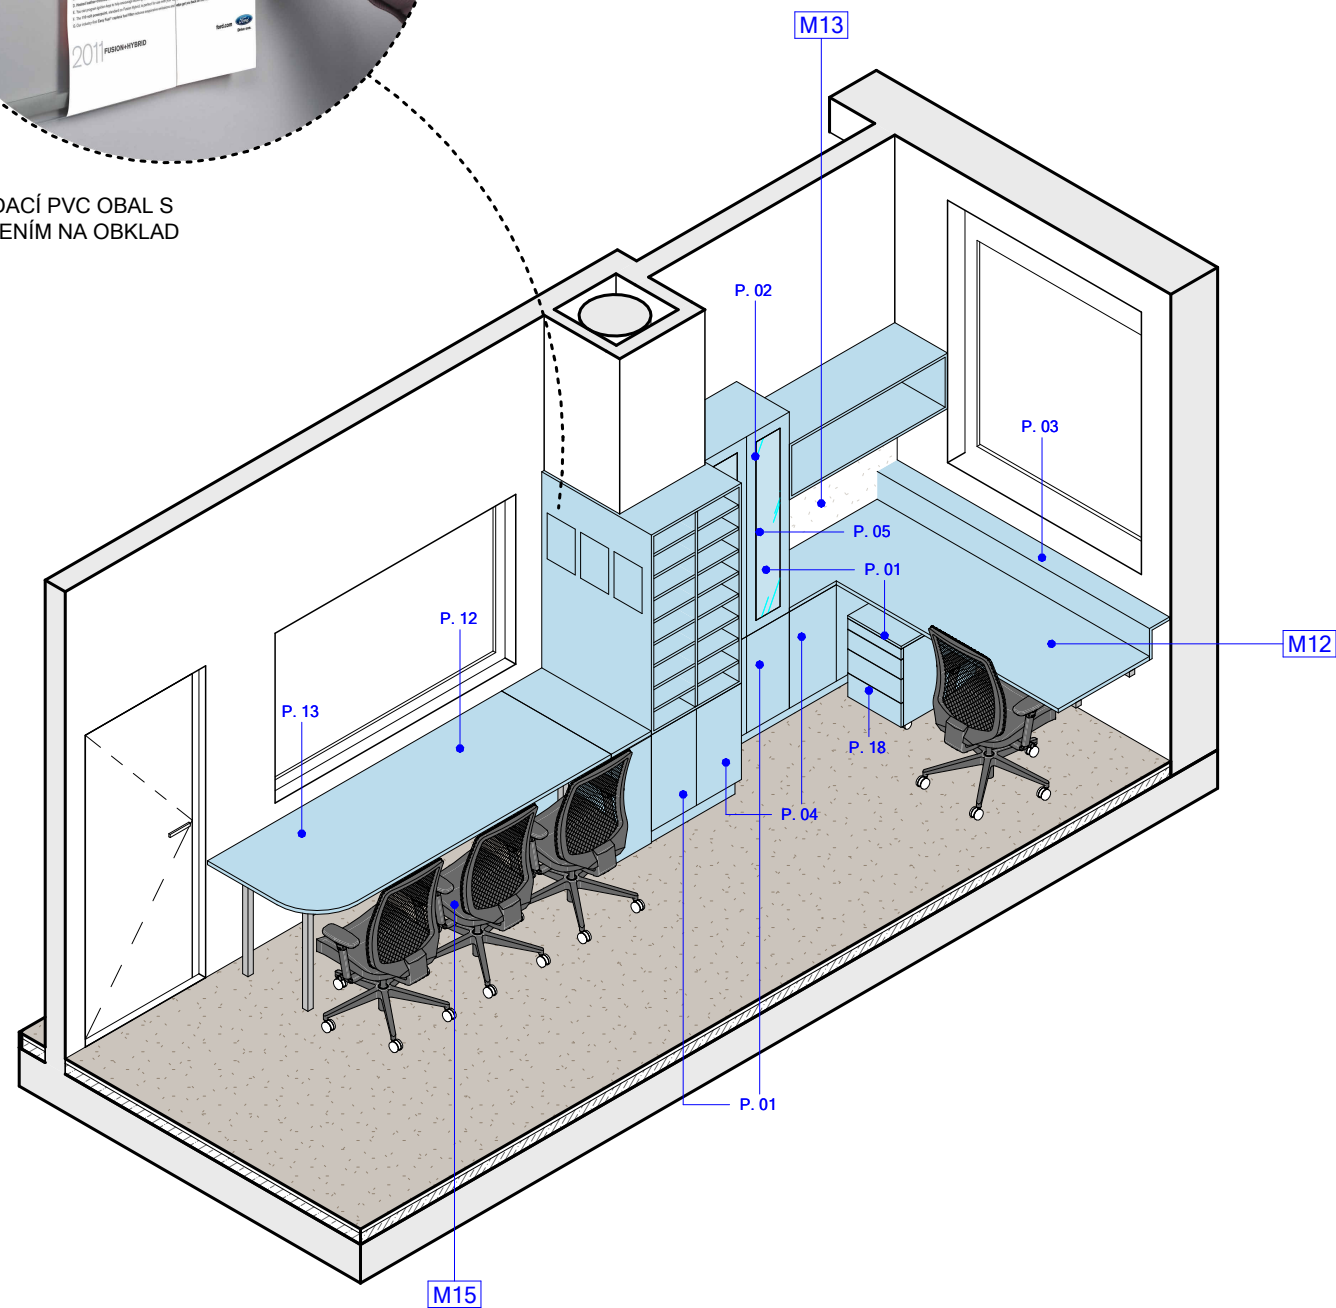

N.N.3.101 AXO A

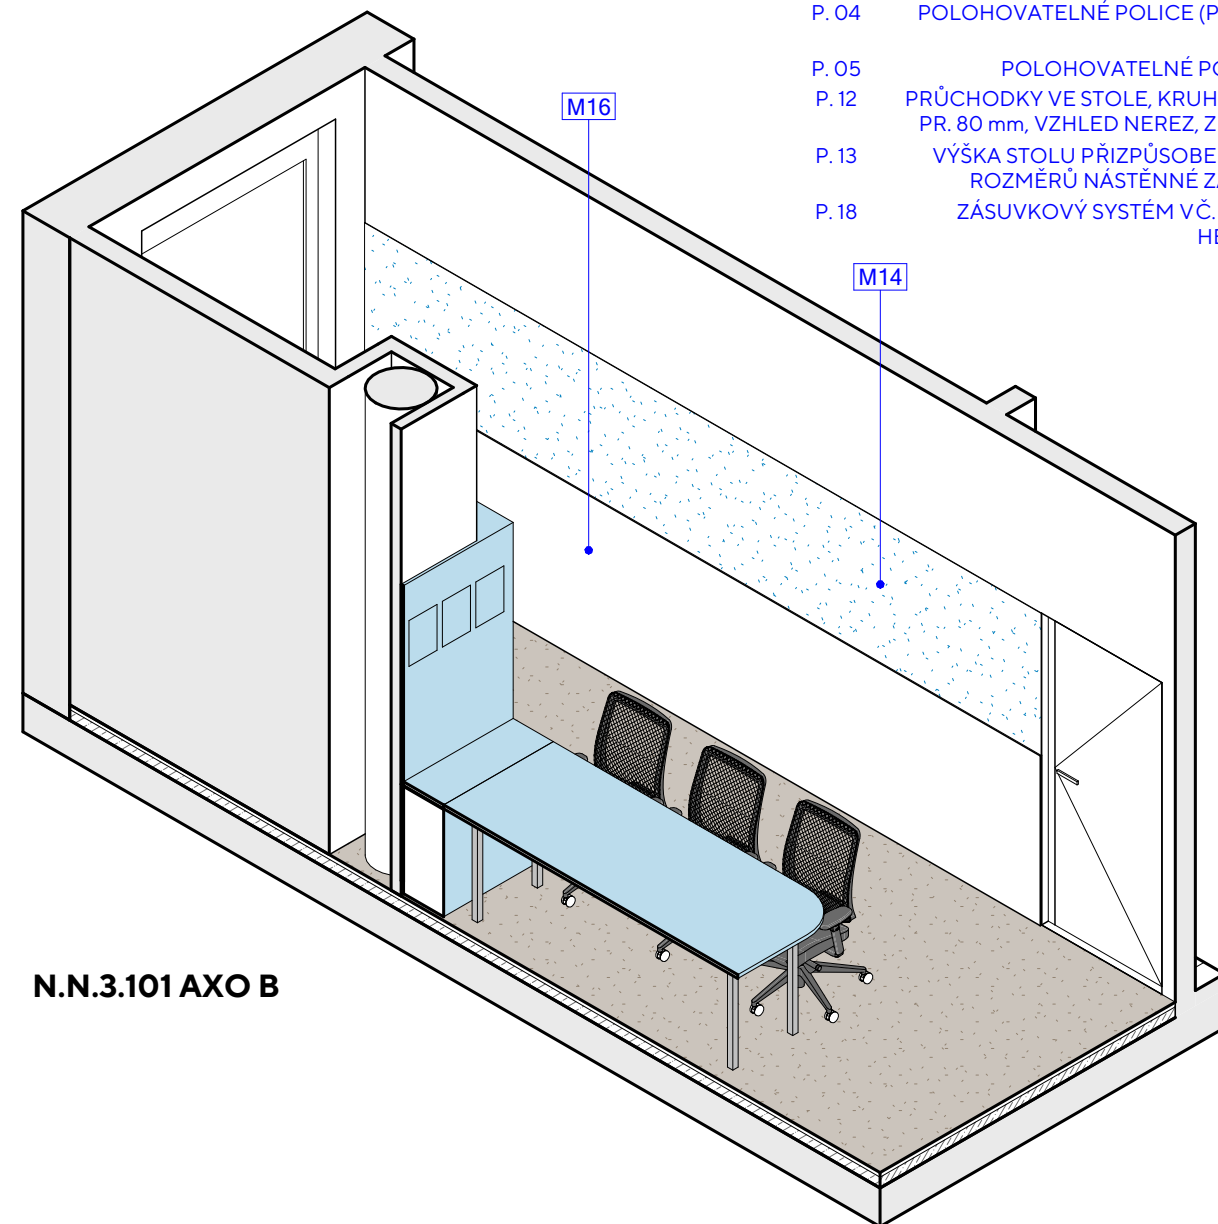

N.N.3.101 AXO B

MATERIÁLOVÉ ŘEŠENÍ

OZN.	POPIS
M12	VYBAVENÍ, BAREVNÝ PASTELOVÝ ODSTÍN
M13	NÁSTĚNKA MAGNETICKÁ POPISOVATELNÁ, ODSTÍN BÍLÝ
M14	NÁSTĚNKOVÉ LINOLEUM SAMOZACELOVACÍ, ODSTÍN TEPLÝ ŠEDÝ
M15	ČALOUNĚNÍ, ODSTÍN TMAVĚ ŠEDÝ
M16	VINYLOVÝ OBKLAD STĚNY

POZNÁMKY

OZN.	POPIS
P. 01	UZAMYKATELNÉ PROVEDENÍ (SPOLEČNÝ KLÍČ PRO JEDNOTLIVÁ PRACOVISTĚ)
P. 02	PROSKLENNÉ DVEŘE
P. 03	VENTILAČNÍ MŘÍŽKA
P. 04	POLOHOVATELNÉ POLICE (PLATÍ PRO CELOU SESTAVU)
P. 05	POLOHOVATELNÉ POLICE SKLENĚNÉ
P. 12	PRŮCHODKY VE STOLE, KRUHOVÉ PROVEDENÍ PR. 80 mm, VZHLED NEREZ, ZINKOVÝ ODLITEK
P. 13	VÝŠKA STOLU PŘÍZPŮSOBENA DLE OVĚŘENÍ ROZMĚRŮ NÁSTĚNNÉ ZÁSUVKOVÉ LIŠTY
P. 18	ZÁSUVKOVÝ SYSTÉM VČ. POJEZDŮ (NAPŘ. HETTICH SYSTEMA)

část

I - INTERIÉR

měřítko

název dokumentu

N.N.3.101 OVLADOVNA - AXONOMETRIE

číslo přílohy

I 03

Obecný popis:

Velký pracovní stůl s kovovou podnoží.

Provedení:

Stolová deska - Provedení se zaobleným rohem, pevně spojeno s podnoží.

Podnož - Podnož - Systémová podnož s nohami opatřenými kluzáky vzájemně spojeny kovovými luby tvořící tak nosnou a odolnou konstrukci pro stolovou desku a její namáhání.

Vybavení:

Organizér kabelů - Podélný kovový žlab při zadní hraně stolu.

Průchodky - Kruhové \varnothing 80 mm (zinkový odlitek, vzhled nerez, umístění dle rozložení monitorů).


Materiál:

LTD desky tl. 18 mm, hrany ABS v barvě LTD (tl. 2 mm).

Podnož kovová, povrchová úprava práškovou barvou.


Výchozí barevné odstíny dle vzorníku značek Kronospan a Egger - Před realizací budou tyto vzorníky předloženy k náhledu a konkrétnímu výběru.

Veškeré kování bude vysoce kvalitní a odolné. Všechny části musí být hladké, nenasákavé, mechanicky odolné a snadno udržovatelné běžnými čistícími prostředky. Za dostatečnou tuhost konstrukce odpovídá dodavatel. Kompletní dodávka funkčního celku včetně instalace na dané místo dle výkresové dokumentace, odvoz a likvidace obalových materiálů.

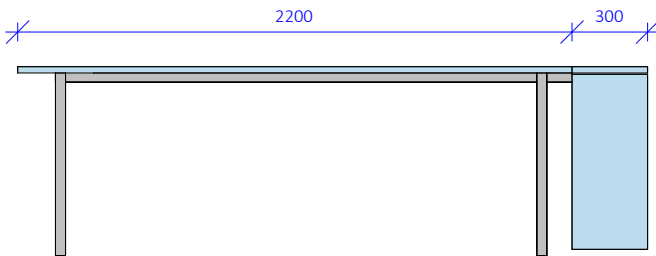


ČELNÍ POHLED

1:30

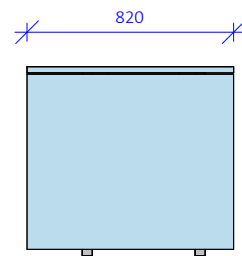


BOČNÍ POHLED

1:30

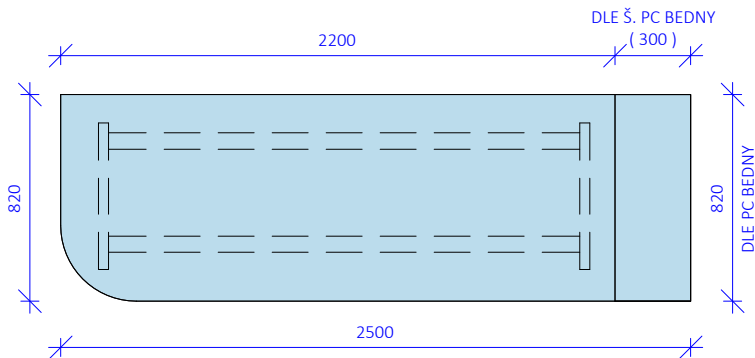

PŮDORYS

1:30

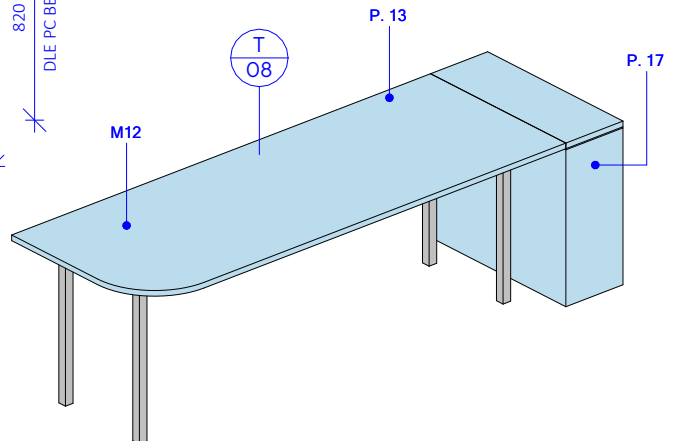

3D POHLED

OZN.
M12

POZNÁMKY

OZN.	POPIS
P. 13	VÝŠKA STOLU PŘIZPŮSOBENA DLE OVĚŘENÍ ROZMĚRŮ NÁSTĚNNÉ ZÁSUVKOVÉ LIŠTY
P. 17	PC CASE NENÍ SOUČÁSTÍ DODÁVKY, POUZE STOLOVÁ DESKA, KTEROU NA NĚJ LZE UPEVNIT

MATERIÁLOVÉ ŘEŠENÍ

OZN.	POPIS
M12	VYBAVENÍ, BAREVNÝ PASTELOVÝ ODSŤÍN

Obecný popis:

Skříňka s umístěním na sloup s vybavením.

Provedení:

Sokl - Nosné provedení za pomoci systémových soklových noh a krycí desky s těsnicí lištou.

Korpus - Pevně spojen skrytými spojovacími prvky. Proti přepadení fixován ke stěně. Bočnice protaženy po stěnách sloupu až k příčkám.

Dveře - Naložené provedení a otevírání zajištěno kovovou úchytkou. Uzamykatelné (pro jednotlivé pracoviště společný klíč - jedna zámková kombinace).

Vybavení:

Kování - Nosné výškově rektifikovatelné plastové nožky (nosnost jedné nožky 150 kg). Miskové panty například Blum s tlumením. Zakládací PVC obal s uchycením na obklad.


Materiál:

Dveře, čela zásuvek, čelní výkryty - LTD desky tl. 18 mm, hrany ABS v barvě LTD (tl. 2 mm).

Korpusy - LTD desky tl. 18 mm, hrany ABS v barvě LTD (tl. 0,5 mm).


Výchozí barevné odstíny dle vzorníku značek Kronospan a Egger - Před realizací budou tyto vzorníky předloženy k náhledu a konkrétnímu výběru.

Veškeré kování bude vysoce kvalitní a odolné. Všechny části musí být hladké, nenasákavé, mechanicky odolné a snadno udržovatelné běžnými čistícími prostředky. Za dostatečnou tuhost konstrukce odpovídá dodavatel. Kompletní dodávka funkčního celku včetně instalace na dané místo dle výkresové dokumentace, odvoz a likvidace obalových materiálů.

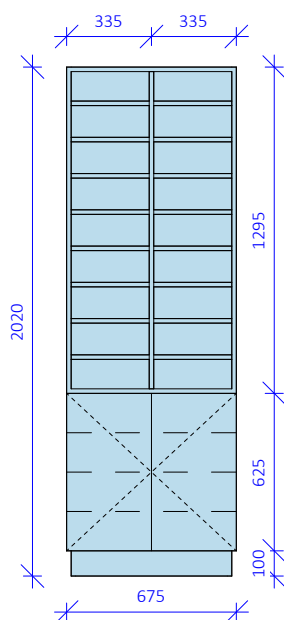


ČELNÍ POHLED

1:30

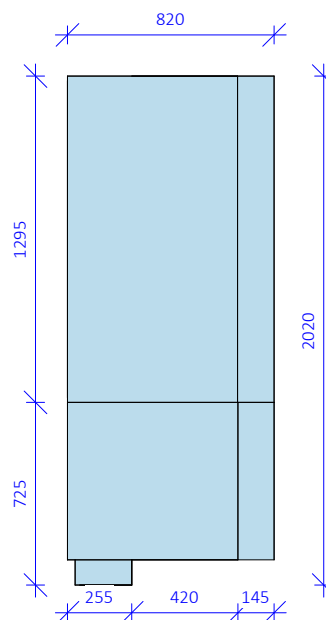


BOČNÍ POHLED

1:30

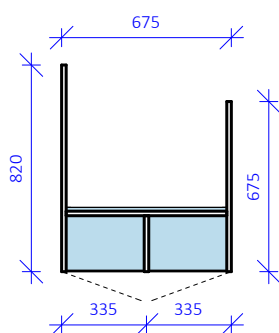

PŮDORYS

1:30

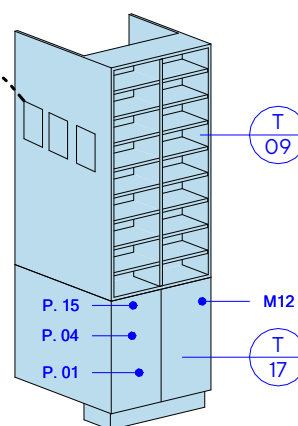ZAKLÁDACÍ PVC OBAL S
UCHYCENÍM NA OBKLAD

3D POHLED

POZNÁMKY

OZN.	POPIS
P. 01	UZAMYKATELNÉ PŘÍKRYTÍ (SPOLEČNÝ KLÍČ PRO JEDNOTLIVÁ PRACOVÍŠTĚ)
P. 04	POLOHOVATELNÉ POLICE (PLATÍ PRO CELOU SESTAVU)
P. 15	OTEVÍRÁNÍ ZAJIŠTĚNO UCHYTKOU (NAPŘ. TULIP MARCA)

MATERIÁLOVÉ ŘEŠENÍ

OZN.	POPIS
M12	VYBAVENÍ, BAREVNÝ PASTELOVÝ ODSŤÍN

část

I - INTERIÉR

měřítko

1:30

název dokumentu

VÝKRES VÝROBKU T 09, T 17

číslo přílohy

105

Obecný popis:

Sestava stolu a skříněk pod okno.

Provedení:

Sokl - Nosné provedení za pomoci systémových soklových noh a krycí desky s těsnící lištou.

Korpus - Pevně spojen skrytými spojovacími prvky. Proti přepadení fixován ke stěně.

Dveře - Naložené provedení a otevírání zajištěno kovovou úchytkou. Uzamykatelné (pro jednotlivé pracoviště společný klíč - jedna zámková kombinace).

Stolová deska - Pevně spojena s korpusem a vzhledem k délce stolu zajištěna proti pronášení ocelovými jekly, opatřeným na koncích montážními deskami k uchycení ke skříňkám a stěně (prášková barva).

Vybavení:

Kování - Nosné výškově rektifikovatelné plastové nožky (nosnost jedné nožky 150 kg). Miskové panty například Blum s tlumením. Skryté závěsné kování pro použití za zády. Lamelová mřížka nad topení (kovové provedení). Organizér kabelů (podélný kovový žlab při zadní hraně stolu). Průchodky kruhové ø 80 mm (zinkový odlitek, vzhled nerez, umístění dle rozložení monitorů).


Materiál:

Dveře, čela zásuvek, čelní výkryty - LTD desky tl. 18 mm, hrany ABS v barvě LTD (tl. 2 mm).

Korpusy - LTD desky tl. 18 mm, hrany ABS v barvě LTD (tl. 0,5 mm).


Výchozí barevné odstíny dle vzorníku značek Kronospan a Egger - Před realizací budou tyto vzorníky předloženy k náhledu a konkrétnímu výběru.

Veškeré kování bude vysoce kvalitní a odolné. Všechny části musí být hladké, nenasákové, mechanicky odolné a snadno udržovatelné běžnými čistícími prostředky. Za dostatečnou tuhost konstrukce odpovídá dodavatel. Kompletní dodávka funkčního celku včetně instalace na dané místo dle výkresové dokumentace, odvoz a likvidace obalových materiálů.

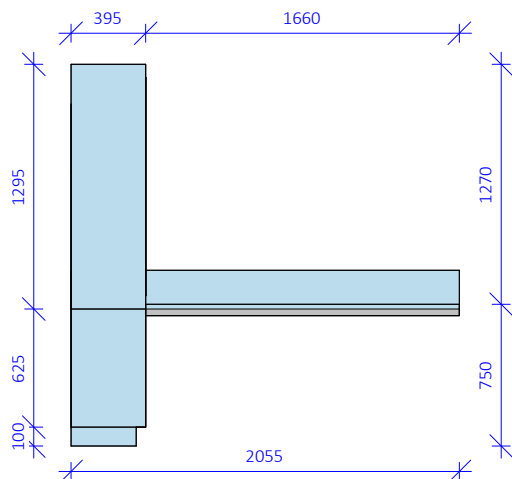


ČELNÍ POHLED

1:40

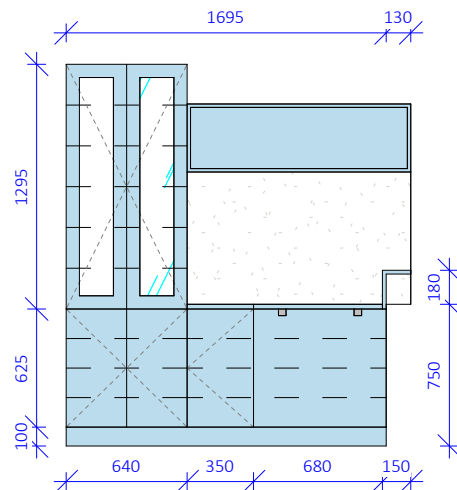


BOČNÍ POHLED

1:40

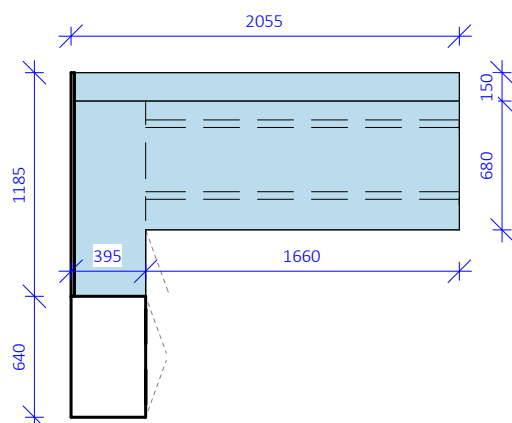

PŮDORYS

1:40

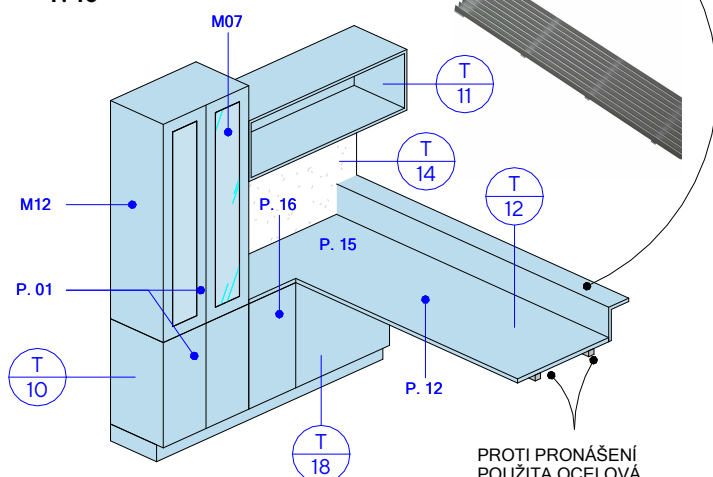

3D POHLED

POZNÁMKY

OZN.	POPIS
P. 01	UZAMYKATELNÉ PROVEDENÍ (SPOLEČNÝ KLÍČ PRO JEDNOTLIVÁ PRACOVISTĚ)
P. 12	PRŮCHODKY VE STOLE, KRUHOVÉ PROVEDENÍ PR. 80 mm, VZHLED NEREZ, ZINKOVÝ ODLITEK
P. 15	OTEVÍRÁNÍ ZAJIŠTĚNO UCHYTKOU (NAPŘ. TULIP MARCA)
P. 16	ROHOVÁ SKŘÍŇKA, PROTAŽENO AŽ DO ROHU

část

MATERIÁLOVÉ ŘEŠENÍ

OZN.	POPIS
M07	PROSKLENÍ ČIRÉ
M12	VYBAVENÍ, BAREVNÝ PASTELOVÝ ODSŤÍN

I - INTERIÉR

měřítko

1:40

Obecný popis:

Nábytkový mobilní kontejner.

Provedení:

Korpus - Pevně spojen skrytými spojovacími prvky a osazen na nábytkových kolečkách pr. 50mm, nosnost 40kg/ks.

Dveře - Naložené provedení a otevírání zajištěno kovovou úchytkou.

Vybavení:

Výsuvná sada pro kontejner - systémové zásuvky v č. pojezdů (např. Hettich Systema).

Kování - Nosné nábytkové kolečka (pogumované pro tvrdé podlahy, nosnost jedné nožky 50 kg).


Materiál:

Dveře, čela zásuvek, čelní výkryty - LTD desky tl. 18 mm, hrany ABS v barvě LTD (tl. 2 mm).

Korpusy - LTD desky tl. 18 mm, hrany ABS v barvě LTD (tl. 0,5 mm).


Výchozí barevné odstíny dle vzorníku značek Kronospan a Egger - Před realizací budou tyto vzorníky předloženy k náhledu a konkrétnímu výběru.

Veškeré kování bude vysoce kvalitní a odolné. Všechny části musí být hladké, nenasákavé, mechanicky odolné a snadno udržovatelné běžnými čistícími prostředky. Za dostatečnou tuhost konstrukce odpovídá dodavatel. Kompletní dodávka funkčního celku včetně instalace na dané místo dle výkresové dokumentace, odvoz a likvidace obalových materiálů.

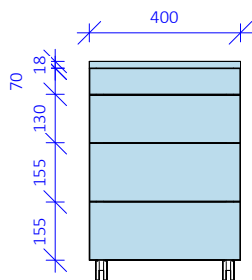


ČELNÍ POHLED

1:20

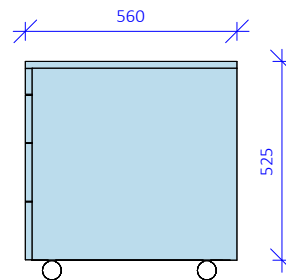


BOČNÍ POHLED

1:20

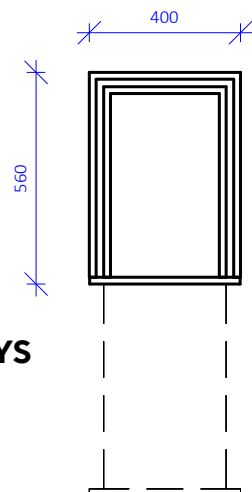

PŮDORYS

1:20

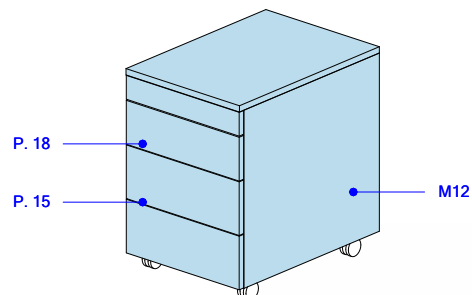

3D POHLED



PRINCIP ZÁSUVKOVÉHO SYSTÉMU

POZNÁMKY

OZN.	POPIS
P. 15	OTEVÍRÁNÍ ZAJIŠTĚNO UCHYTKOU (NAPŘ. TULIP MARCA)
P. 18	ZÁSUVKOVÝ SYSTÉM VČ. POJEZDŮ (NAPŘ. HETTICH SYSTEMA)

MATERIÁLOVÉ ŘEŠENÍ

OZN.	POPIS
M12	VYBAVENÍ, BAREVNÝ PASTELOVÝ ODSTÍN

Obecný popis:

Kancelářská ergonomická židle pro celodenní práci u PC.


Provedení:

Židle otočná s pěti-ramenným křížem s kolečky, pístnicí, synchro-mechanismem, čalouněným sedákem, meshovým opěrákem, s područkami. Židle bude umožňovat nastavení polohy s minimálně pěti body aretace a nastavení tuhosti odporu opěráku. Synchromechanismus musí zajišťovat současný pohyb sedáku a opěráku v ergonomicky správné synchronizaci. Sedák výškově stavitelný pneumatickým pístem (v normovém rozsahu, polohově stavitelný o 76 mm). Nastavitelná bederní opěrka (o 102 mm výškově). Područky výškově stavitelné. Kříž nylonový, kolečka plastová s pryží pro tvrdé podlahy (Ø 60 cm). Tvarovaný miskový sedák je čalouněný - PUR pěna o tloušťce minimálně 5 cm a objemové hmotnosti minimálně 63 kg/m³ a potažený látkou kategorie A (Materiál 100% polyester Odolnost proti oděru min. 100.000 Martindale, odolnost proti žmolkování skupina 4, stálobarevnost skupina 6, vodoodpudivá úprava se zvýšenou odolností proti zašpinění) s dostatečně zaoblenou přední hranou, zabraňující nežádoucímu tlaku na spodní část nohou. Zádový opěrák je ergonomicky tvarovaný s rámem z kvalitního plastu a s vypnutou prodyšnou membránou (mesh) takových vlastností, aby vlivem užívání nedošlo k jejímu protažení / povolání. Židle musí odpovídat všem požadavkům formulovaným v ČSN EN normách, zejména rodina norem ČSN-EN 1335 a musí mít protokol o výsledku zkoušky. Dále bude židle odpovídat následujícím ergonomickým standardům: BSR/HFES 100-2002, BIFMA G1-2002, CSA-Z412-2000.

Barevné řešení:


Kolečka černá se šedým pogumováním, kříž nylonový, pístnice černá, plastové díly černé, potah sedáku a mesh opěráku šedo-černá.

Veškeré kování bude vysoce kvalitní a odolné. Všechny části musí být hladké, nenasákavé, mechanicky odolné a snadno udržovatelné běžnými čistícími prostředky. Kompletní dodávka funkčního celku včetně instalace na dané místo dle výkresové dokumentace, odvoz a likvidace obalových materiálů.

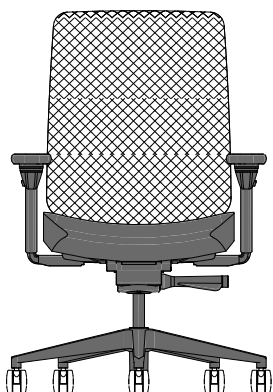


ČELNÍ POHLED

1:20

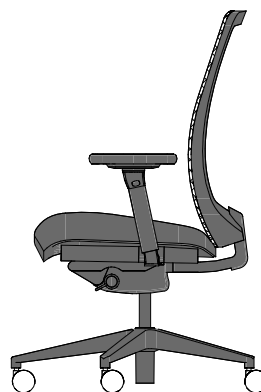


BOČNÍ POHLED

1:20

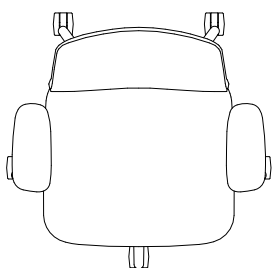

PŮDORYS

1:20

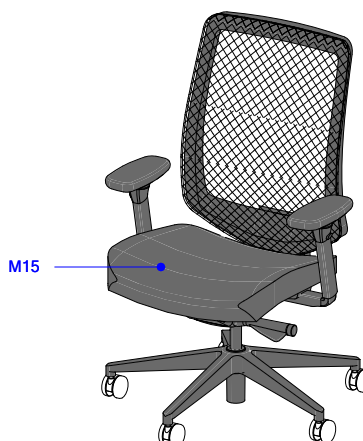

3D POHLED

POZNÁMKY

OZN.

POPIS

MATERIÁLOVÉ ŘEŠENÍ

OZN.

M15

POPIS

ČALOUNĚNÍ, ODSÍN TMAVĚ ŠEDÝ

část

měřítko


1:20

název dokumentu

VÝKRES VÝROBKU N 07

číslo přílohy

108

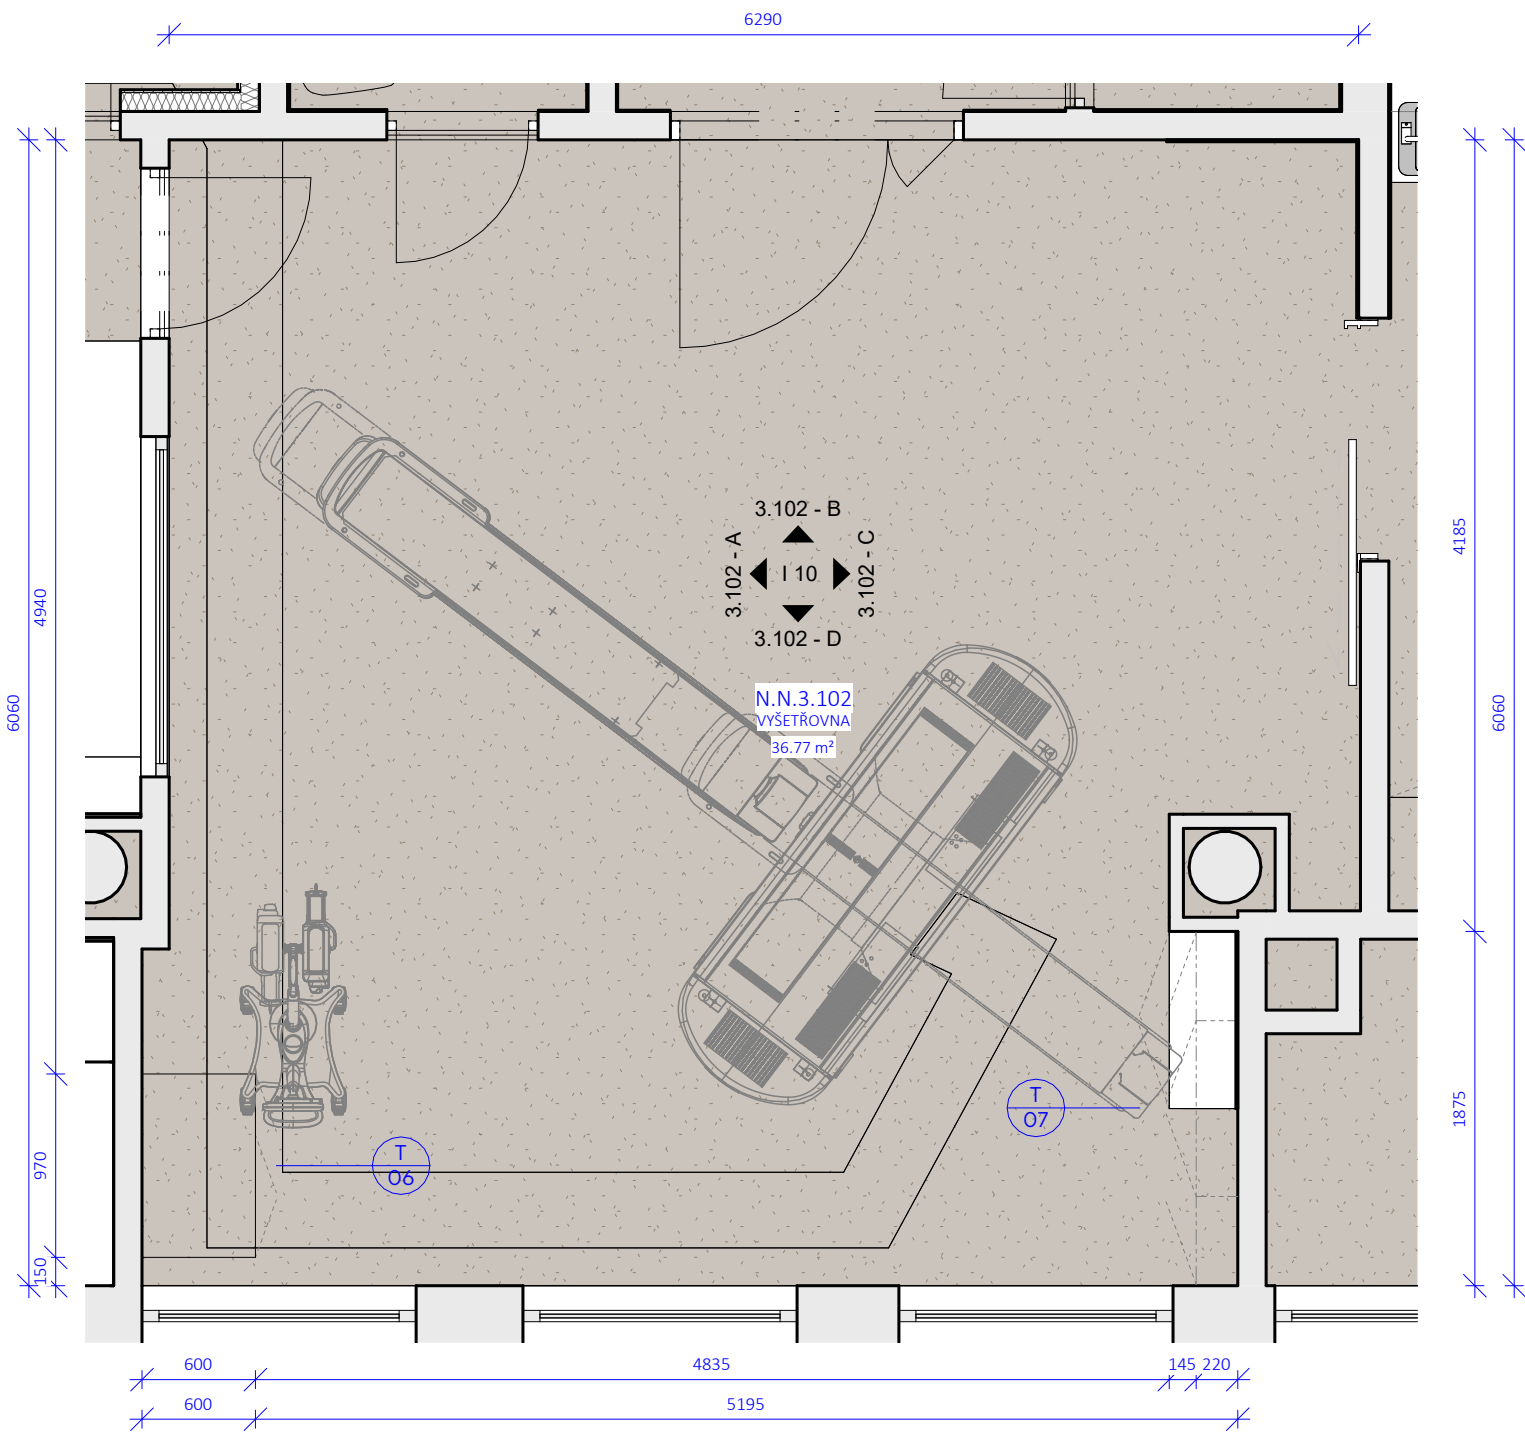

N.N.3.102 - PŮDORYS
1:40

N.N.3.102 - atyp. výrobky


Ozn.	Název	KS	V.	Š.	HI.
T 06	ÚLOŽNÁ SKŘÍŇ	1	2200	970	600
T 07	MĚLKÁ KUCHYNĚ	1	2200	1875	365

N.N.3.102 - typové prvky


Ozn.	Název	Popis	KS	V.	Š.	HI.
------	-------	-------	----	----	----	-----

Pozn. Před zahájením výroby je nutné zaměřit místo plnění a výrobek uvést do souladu se skutečnou dispozicí.


generální projektant		projektant části		číslo pare	
<div><div>A99</div><div>Atelier 99 s.r.o. Purkyňova 71/99 612 00 Brno</div></div>				<div></div>	
architekt		vypracoval Petr Hála			
HIP Jakub Tichý		kontroloval Jakub Tichý			
ved. projektant Jakub Tichý		zodp. projektant Jakub Tichý			
stavebník		Fakultní nemocnice Brno, Jihlavská 340/20, Bohunice, 62500 Brno			
název stavby					
objekt		SO-02		zakázka A-21-898	
				datum 15/05/23	
				stupeň DSP	
část		I - INTERIÉR		měřítko 1 : 40	
název dokumentu		N.N.3.102 VYŠETŘOVNA - PŮDORYS		číslo přílohy I 09	

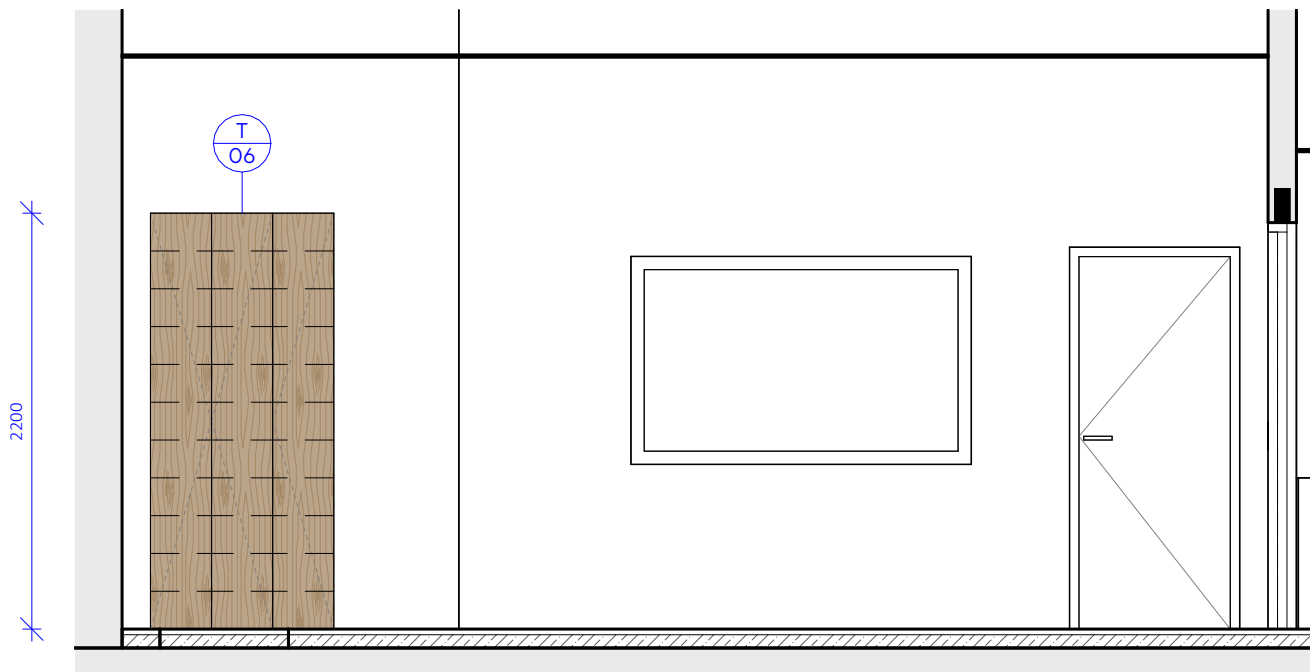


3.102 - A
1:40

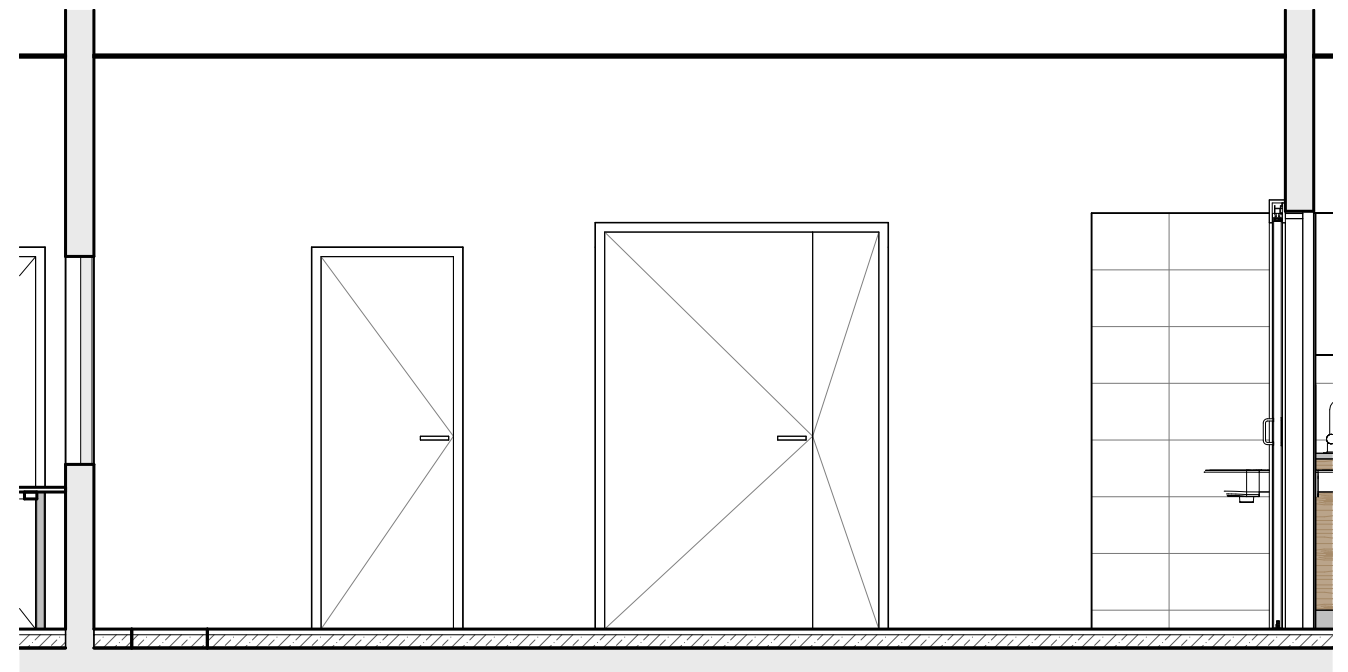

3.102 - B
1:40

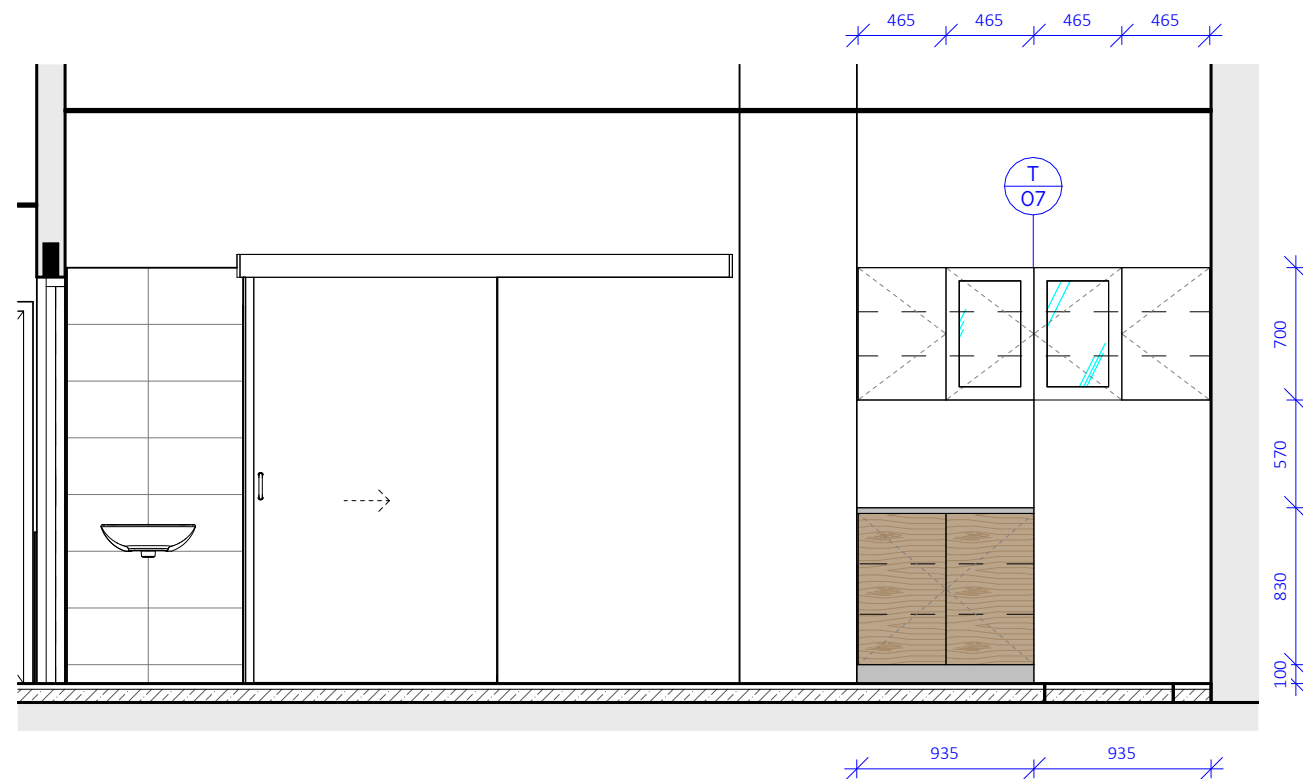

3.102 - C
1:40

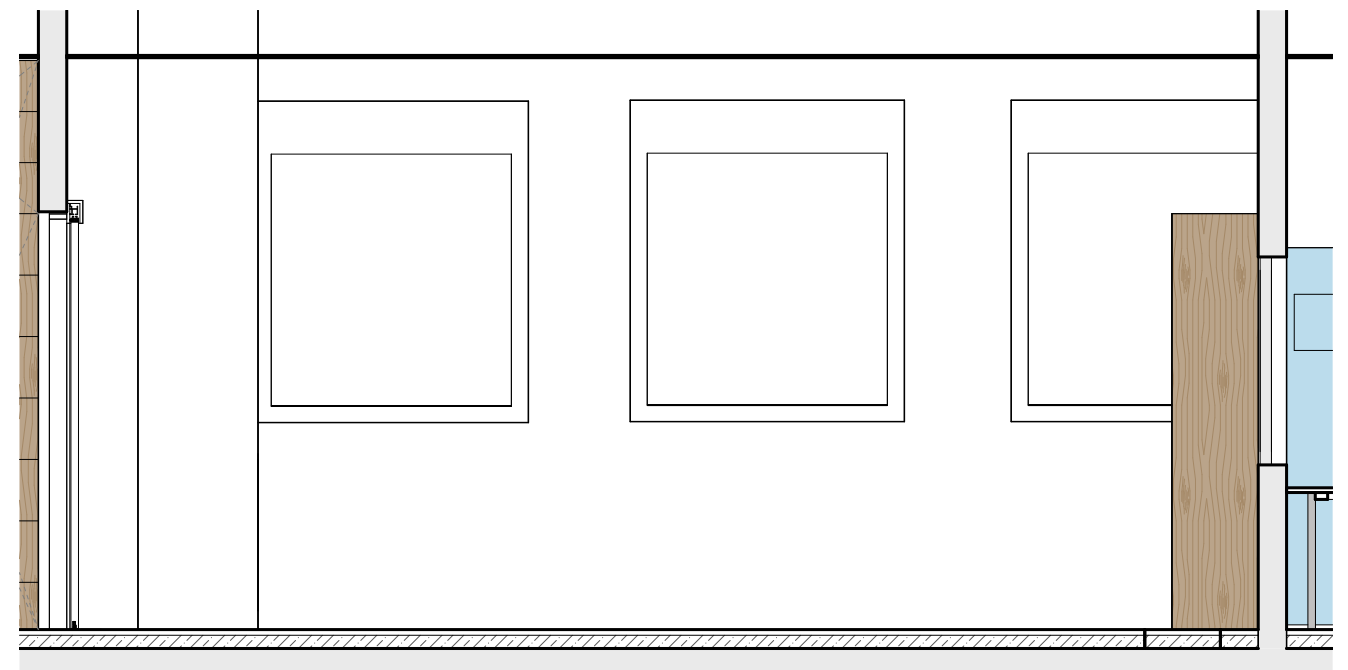

3.102 - D
1:40

část

I - INTERIÉR

měřítko

1:40

název dokumentu

N.N.3.102 VYŠETŘOVNA - POHLEDY

číslo přílohy


I 10

MATERIÁLOVÉ ŘEŠENÍ


OZN.	POPIS
M04	VYBAVENÍ, DŘEVODEKOR DUB NATURAL - LTD
M05	VYBAVENÍ, ODSTÍN BÍLÝ - LTD
M06	OBKLAD ZA KL, ODSTÍN BÍLÝ - HPL
M07	PROSKLENÍ ČIRÉ
M08	PLASTOVÝ SOKL, ODSTÍN JAKO NEREZ
M17	PRACOVNÍ DESKA - HPL, ODSTÍN TEPLÝ ŠEDÝ

POZNÁMKY


OZN.	POPIS
P. 01	UZAMYKATELNÉ PROVEDENÍ (SPOLE ČNÝ KLÍČ PRO JEDNOTLIVÁ PRACOVISTĚ)
P. 04	POLOHOVATELNÉ POLICE (PLATÍ PRO CELOU SESTAVU)
P. 05	POLOHOVATELNÉ POLICE SKLEN ĚNÉ
P. 06	OTEVÍRAVÉ DVEŘE (KOVÁNÍ NAPŘ. BLUM, VĚTŠÍ ÚHEL OTEVŘENÍ)
P. 07	POLOHOVATELNÉ POLICE (PO CELÉ VÝŠCE CCA 5 CM DISTANCE)

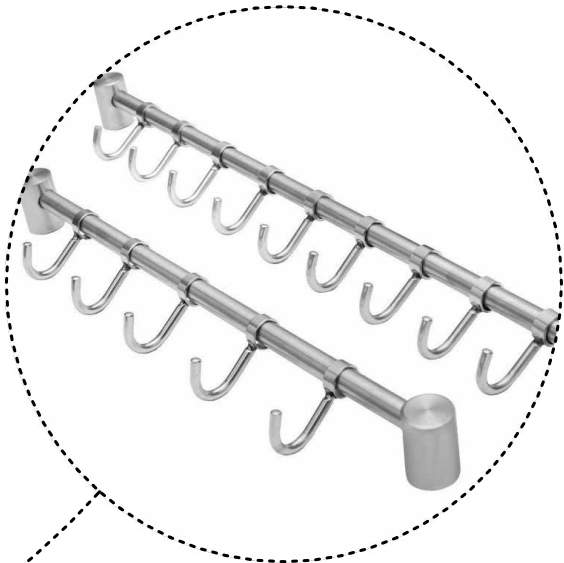

KOVÁNÍ NA VNITŘNÍ STRANU DVEŘÍ PRO ZAVĚŠOVÁNÍ ZDRAV. POMŮCEK (POLICE VNĚ MĚLČÍ)

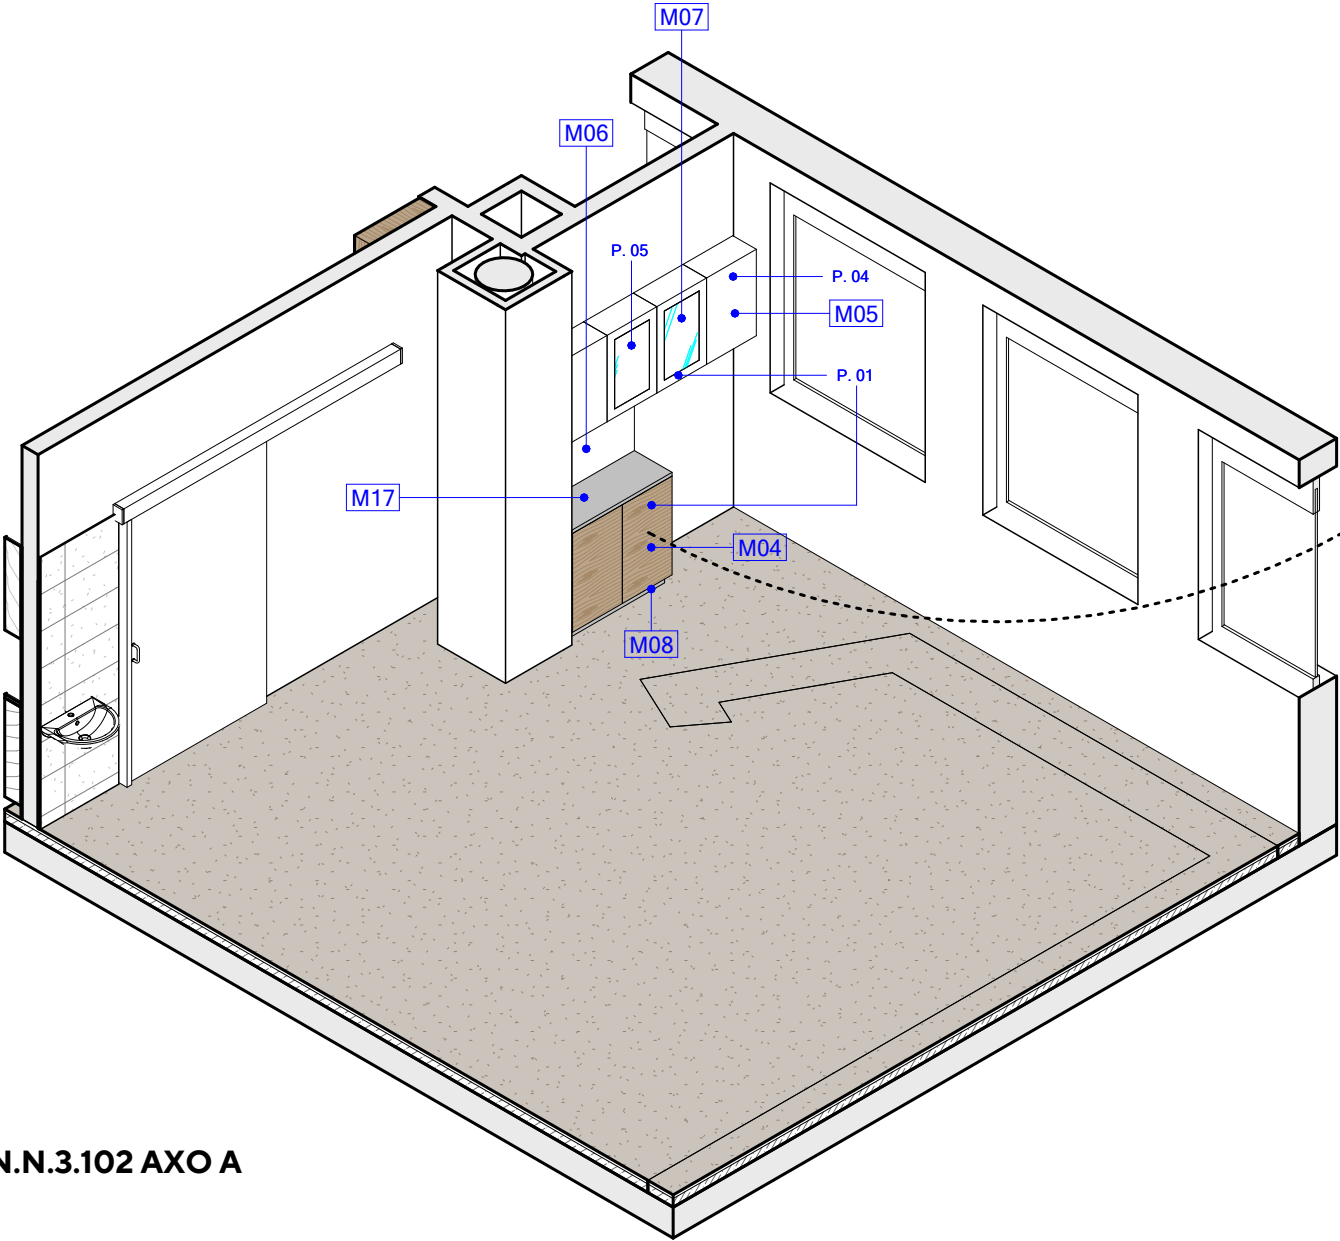

N.N.3.102 AXO A

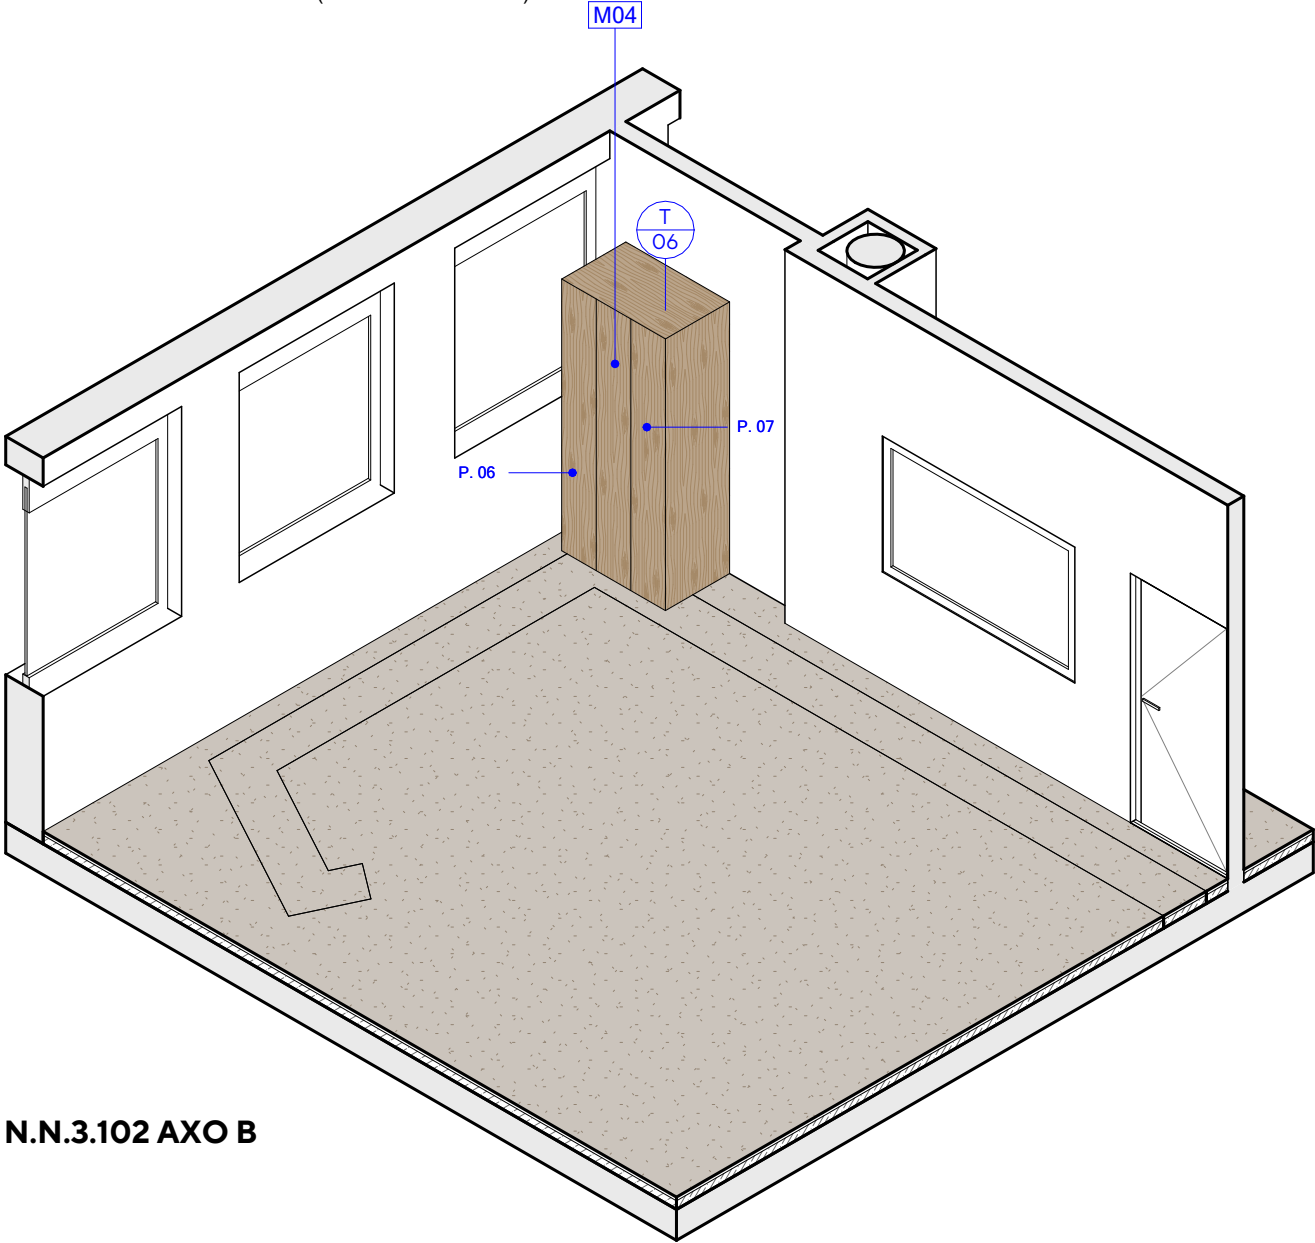

N.N.3.102 AXO B

Obecný popis:

Nábytková skříň s vybavením.

Korpus - Pevně spojen skrytými spojovacími prvky a osazen na soklové stavěcí šrouby (s kluzákem pro danou podlahu a vysokou nosností). Proti přepadení fixován ke stěně.

Dveře - Naložené provedení a otevírání zajištěno kovovou úchytkou.

Vybavení:

Kování - Nosné výškově rektifikovatelné stavěcí šrouby (nosnost jedné nožky 50 kg).


Materiál:

Dveře, čela zásuvek, čelní výkryty - LTD desky tl. 18 mm, hrany ABS v barvě LTD (tl. 2 mm).

Korpusy - LTD desky tl. 18 mm, hrany ABS v barvě LTD (tl. 0,5 mm).


Výchozí barevné odstíny dle vzorníku značek Kronospan a Egger - Před realizací budou tyto vzorníky předloženy k náhledu a konkrétnímu výběru.

Veškeré kování bude vysoce kvalitní a odolné. Všechny části musí být hladké, nenasákavé, mechanicky odolné a snadno udržovatelné běžnými čistícími prostředky. Za dostatečnou tuhost konstrukce odpovídá dodavatel. Kompletní dodávka funkčního celku včetně instalace na dané místo dle výkresové dokumentace, odvoz a likvidace obalových materiálů.

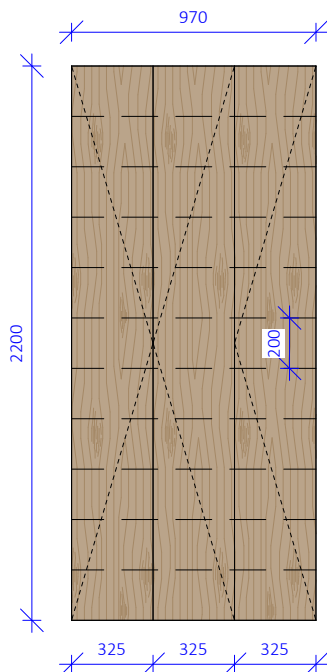


ČELNÍ POHLED

1:30

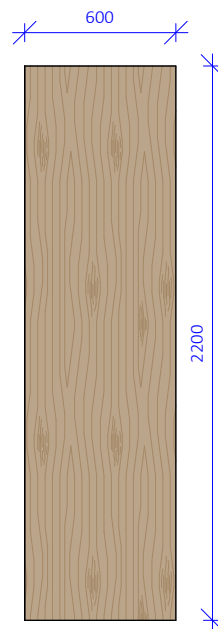


BOČNÍ POHLED

1:30

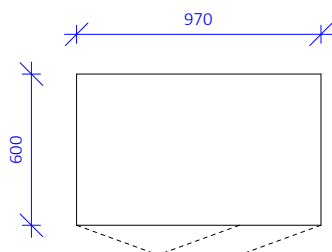

PŮDORYS

1:30

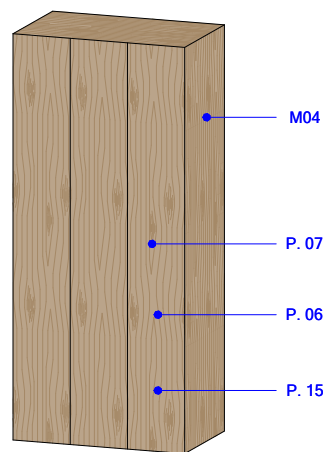

3D POHLED

POZNÁMKY

OZN.	POPIS
P. 06	OTEVÍRAVÉ DVEŘE (KOVÁNÍ NAPŘ. BLUM, VĚTŠÍ ÚHEL OTEVŘENÍ)
P. 07	POLOHOVATELNÉ POLICE (PO CELÉ VÝŠCE CCA 5 CM DISTANCE)
P. 15	OTEVÍRÁNÍ ZAJIŠTĚNO UCHYTKOU (NAPŘ. TULIP MARCA)

MATERIÁLOVÉ ŘEŠENÍ

OZN.	POPIS
M04	VYBAVENÍ, DŘEVODEKOR DUB NATURAL - LTD

část

I - INTERIÉR

měřítko

1:30

název dokumentu

VÝKRES VÝROBKU T 06

číslo přílohy

I 12

Obecný popis:

Kuchyňka na míru s montáží a připojením.

Provedení:

Sokl - Nosné provedení za pomoci systémových soklových noh a krycí desky s těsnicí lištou.

Korpus - Pevně spojen skrytými spojovacími prvky.

Pracovní deska - Postformingová hrana, frézovaný rohový spoj, po obvodu tmelena.

Dveře - Naložené provedení a otevírání zajištěno kovovou úchytkou. Uzamykatelné (pro jednotlivé pracoviště společný klíč - jedna zámková kombinace).

Vybavení:

Kování - Nosné výškově rektifikovatelné plastové nožky (nosnost jedné nožky 150 kg). Plinový svislé kování s tlumením - například Blum Tandembox, bočnice například Blum Antaro. Miskové panty například Blum s tlumením. Skryté závěsné kování pro použití za zády. Odpadkový koš - vestavné hranaté provedení na dvířka vč. víka s obj. 14 l, např. Franke.

Materiál:

Dveře, čela zásuvek, čelní výkryty - LTD desky tl. 18 mm, hrany ABS v barvě LTD (tl. 2 mm).


Pracovní deska - HPL laminát s postformingovou hranou tl. 30 mm.

Korpusy - LTD desky tl. 18 mm, hrany ABS v barvě LTD (tl. 0,5 mm).

Sokl - Systémové plastové provedení včetně rohových spojek, povrch jako nerez.


Výchozí barevné odstíny dle vzorníku značek Kronospan a Egger - Před realizací budou tyto vzorníky předloženy k náhledu a konkrétnímu výběru.

Veškeré kování bude vysoce kvalitní a odolné. Všechny části musí být hladké, nenasákavé, mechanicky odolné a snadno udržovatelné běžnými čistícími prostředky. Za dostatečnou tuhost konstrukce odpovídá dodavatel. Kompletní dodávka funkčního celku včetně instalace na dané místo dle výkresové dokumentace, odvoz a likvidace obalových materiálů.

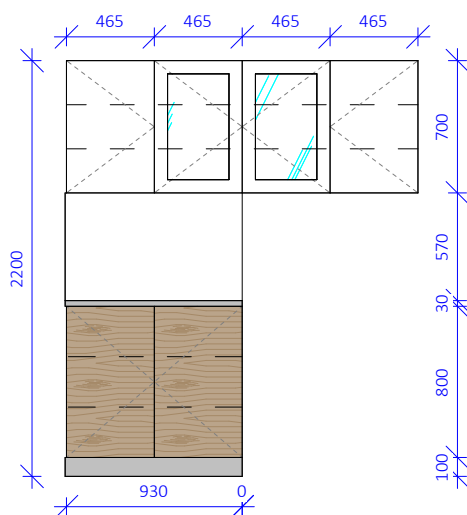

ČELNÍ POHLED



1:40

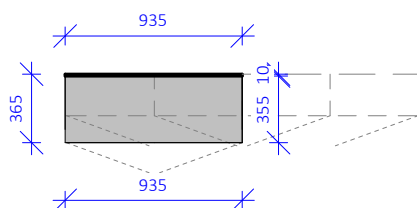

PŮDORYS


1:40

KOVÁNÍ NA VNITŘNÍ STRANU
DVEŘÍ PRO ZAVĚŠOVÁNÍ ZDRAV.
POMŮCEK (POLICE VNĚ MĚLČÍ)

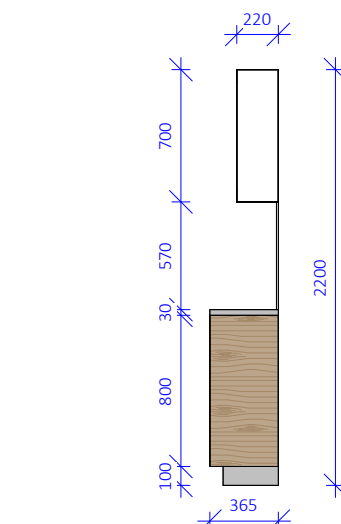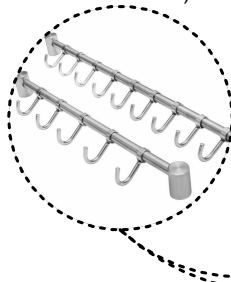

BOČNÍ POHLED

1:40

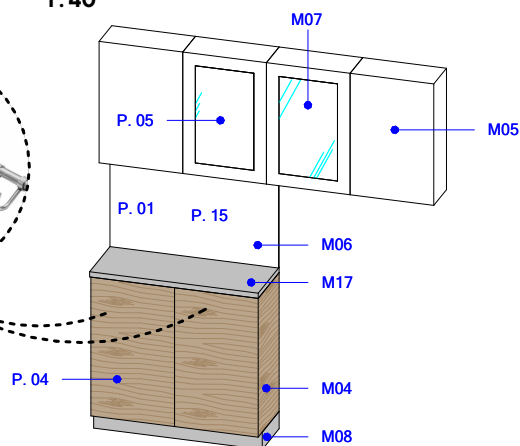

3D POHLED

POZNÁMKY

OZN.	POPIS
P. 01	UZAMYKATELNÉ PROVEDENÍ (SPOLEČNÝ KLÍČ PRO JEDNOTLIVÁ PRACOVIŠTĚ)
P. 04	POLOHOVATELNÉ POLICE (PLATÍ PRO CELOU SESTAVU)
P. 05	POLOHOVATELNÉ POLICE SKLENĚNÉ
P. 15	OTEVÍRÁNÍ ZAJIŠTĚNO UCHYTKOU (NAPŘ. TULIP MARCA)

MATERIÁLOVÉ ŘEŠENÍ

OZN.	POPIS
M04	VYBAVENÍ, DŘEVODEKOR DUB NATURAL - LTD
M05	VYBAVENÍ, ODSŤÍN BÍLÝ - LTD
M06	OBKLAD ZA KL. ODSŤÍN BÍLÝ - HPL
M07	PROSKLENÍ ČIRÉ
M08	PLASTOVÝ SOKL, ODSŤÍN JAKO NEREZ
M17	PRACOVNÍ DESKA - HPL, ODSŤÍN TEPLÝ ŠEDÝ

část

I - INTERIÉR

měřítko


1:40

název dokumentu

VÝKRES VÝROBKU T 07

číslo přílohy

I 13

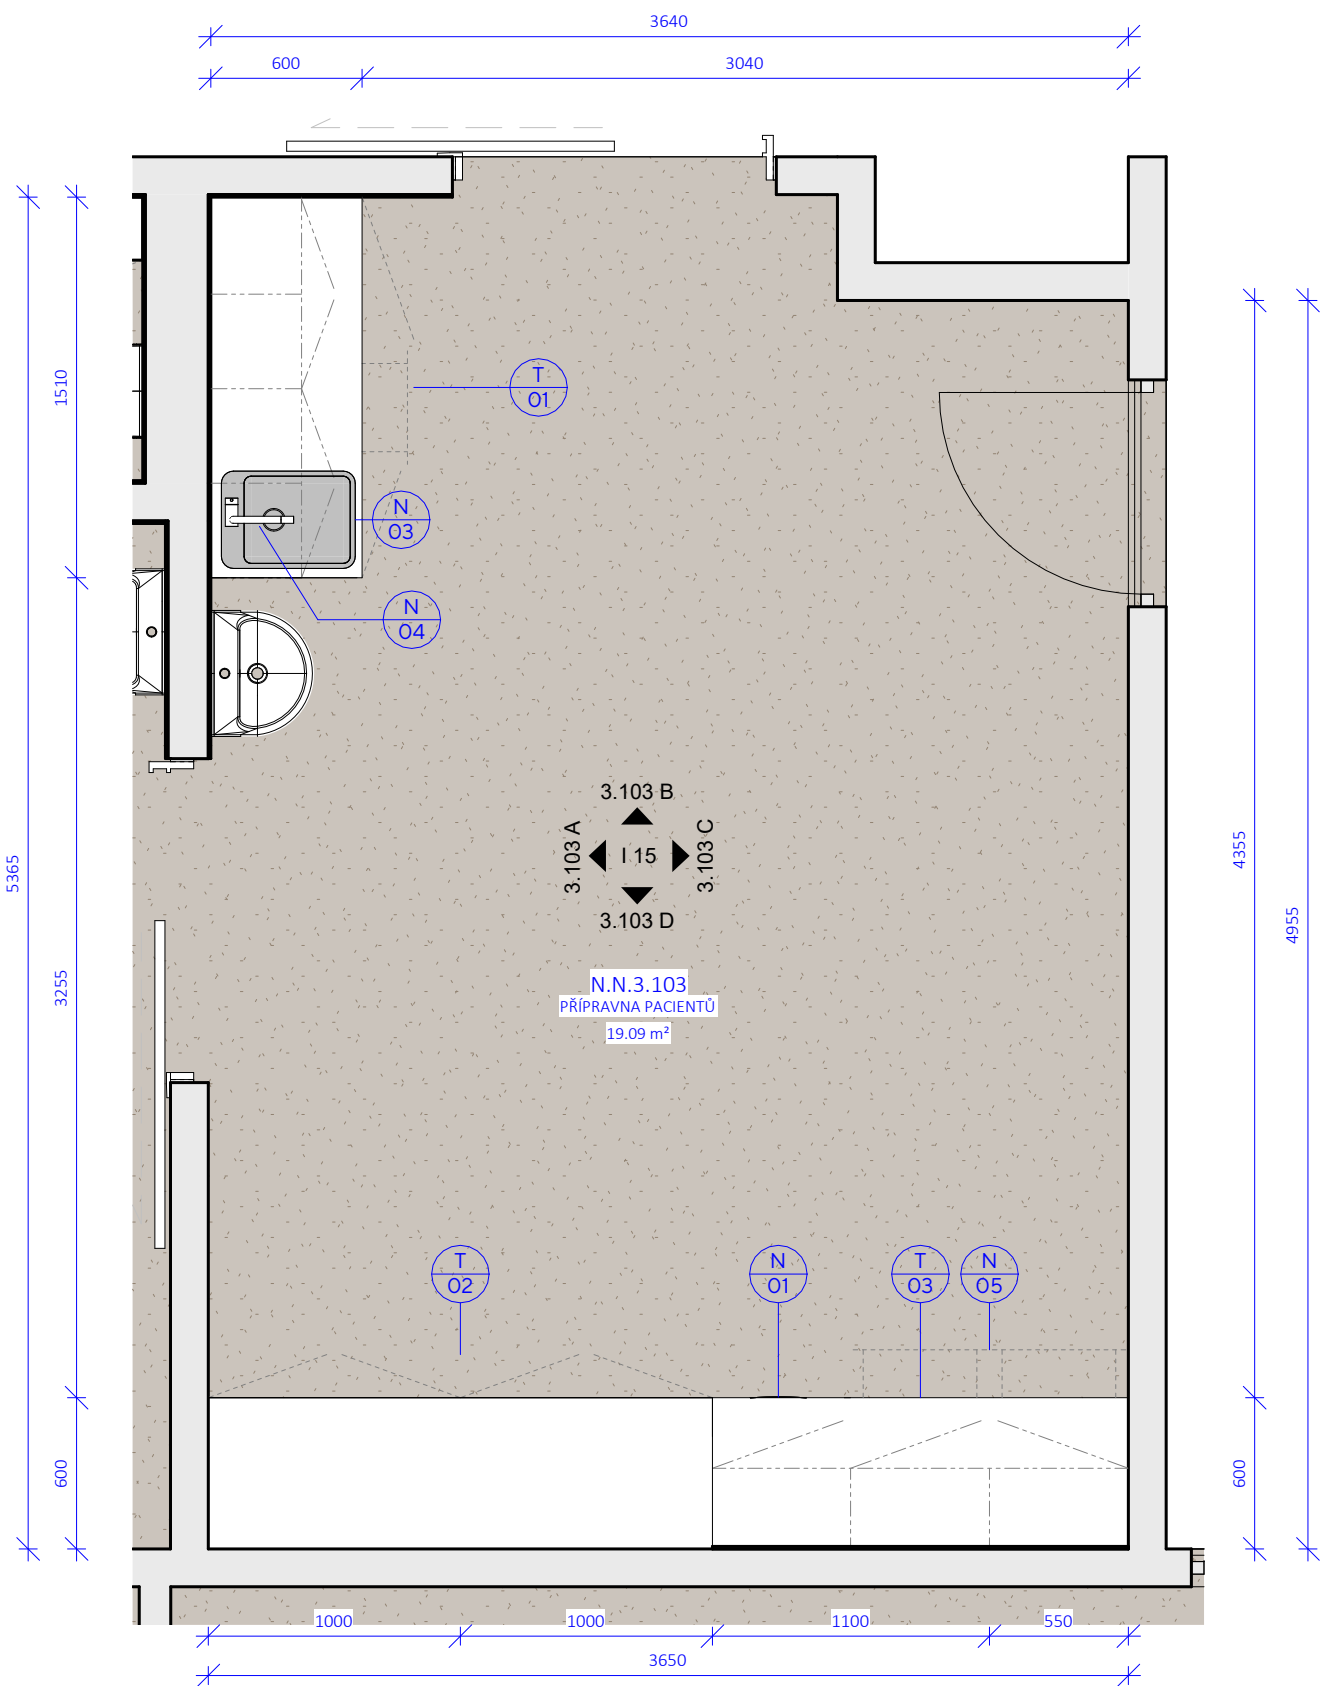

N.N.3.103 - PŮDORYS
1:30

N.N.3.103 - atyp. výrobky

Ozn.	Název	KS	V.	Š.	HI.
T 01	KUCHYNĚ	1	2200	1500	600
T 02	ÚLOŽNÁ SKŘÍŇ	1	3010	2000	600
T 03	ODKLÁDACÍ ČÁST	1	2390	1650	600

N.N.3.103 - typové prvky fixní

Ozn.	Název	Popis	KS	V.	Š.	HI.
N 03	DŘEZ NEREZOVÝ	Š. 35 cm, PLOCHÝ OKRAJ, NAPŘ. FRANKE	1	200	350	425
N 04	DŘEZOVÁ BATERIE	PÁKOVÁ SMĚŠOVACÍ, KER. KARTUŠE, NAPŘ. FRANKE	1	280	115	270

N.N.3.103 - typové prvky volné


Ozn.	Název	Popis	KS	V.	Š.	HI.
N 01	LEDNICE VOLNÁ	DVOUDVĚŘOVÁ S MRAZNIČKOU, NAPŘ. GODDESS RDE085	1	860	470	600
N 05	SKŘÍŇ NA HOŘLAVINY	PROTIPOŽÁRNÍ PODSTAVNÁ 2x VÝUVNÁ VANA, NAPŘ. DENIOS GU 111	1	600	1102	574

Pozn. Před zahájením výroby je nutné zaměřit místo plnění a výrobek uvést do souladu se skutečnou dispozicí.


generální projektant	projektant části	číslo pare
<div><div>A99</div><div>Atelier 99 s.r.o. Purkyňova 71/99 612 00 Brno</div></div>		

architekt		vypracoval	Petr Hála
HIP	Jakub Tichý	kontroloval	Jakub Tichý
ved. projektant	Jakub Tichý	zodp. projektant	Jakub Tichý
stavebník	Fakultní nemocnice Brno, Jihlavská 340/20, Bohunice, 62500 Brno		


název stavby	SO-02
objekt	
část	

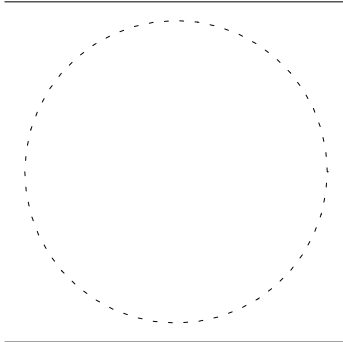


zakázka	A-21-898
datum	15/05/23
stupeň	DSP
měřítko	1 : 30

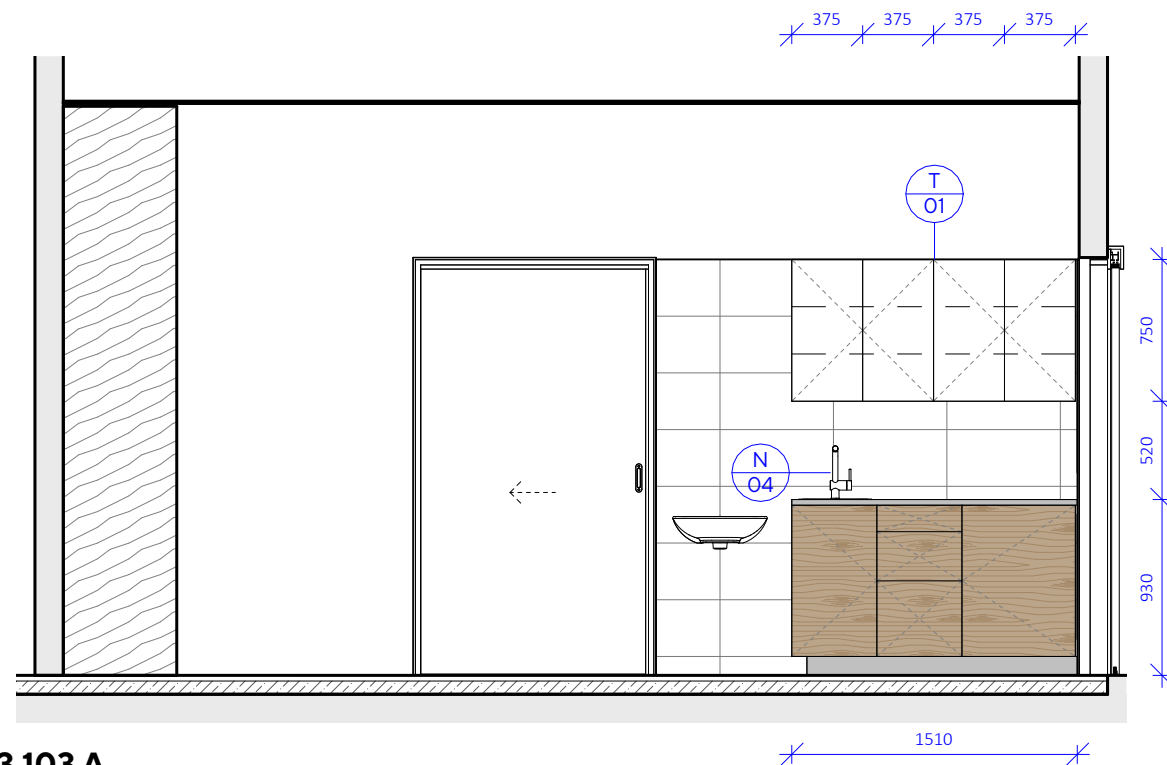


3.103 A
1:40

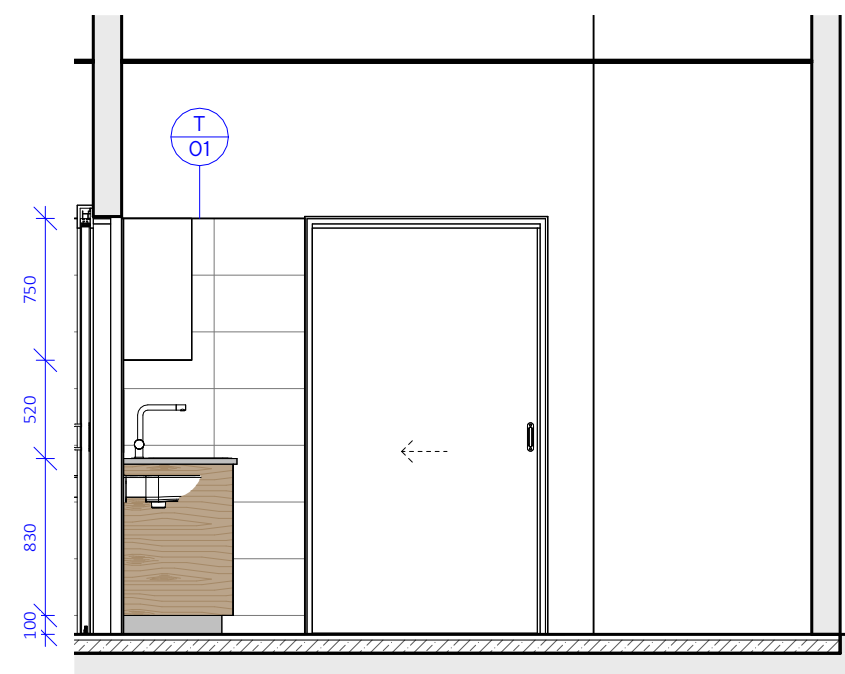

3.103 B
1:40

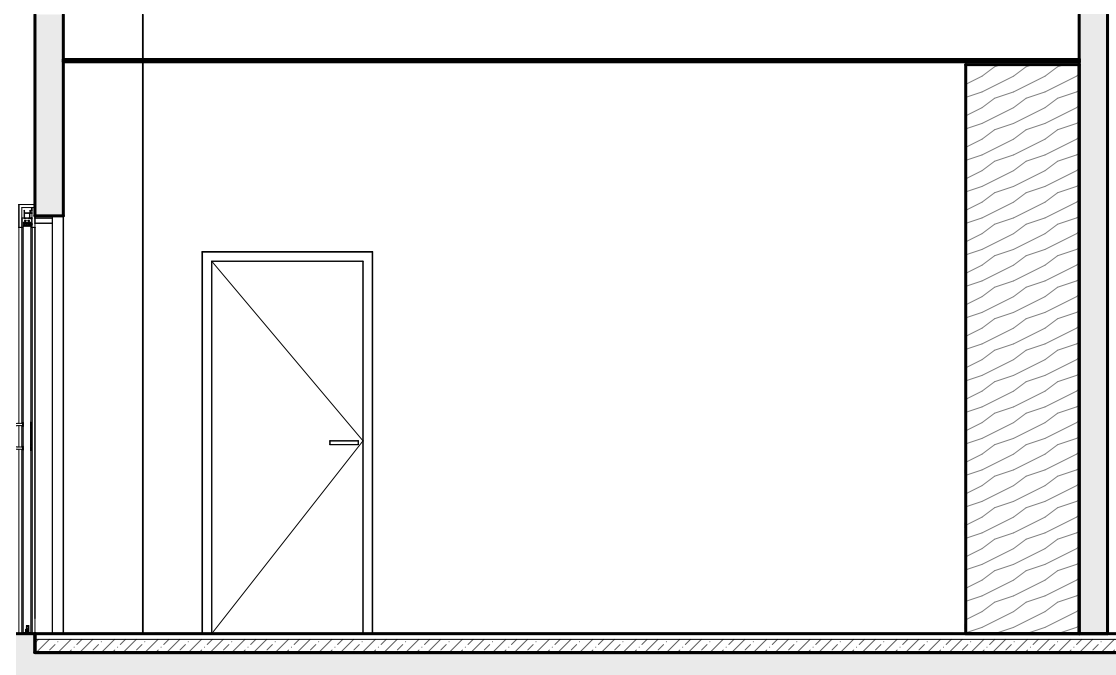

3.103 C
1:40

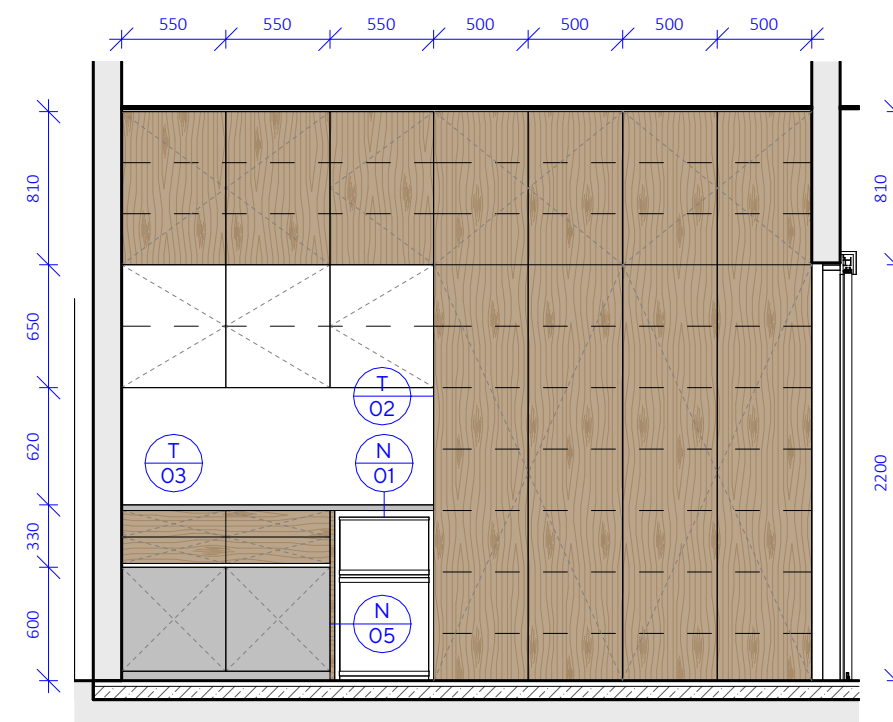


3.103 D
1:40

MATERIÁLOVÉ ŘEŠENÍ


OZN.	POPIS
M03	KERAMICKÝ OBKLAD, ODSÍN BÍLÝ S JEMNÝM PIGMENTEM
M04	VYBAVENÍ, DŘEVODEKOR DUB NATURAL - LTD
M05	VYBAVENÍ, ODSÍN BÍLÝ - LTD
M06	OBKLAD ZA KL, ODSÍN BÍLÝ - HPL
M08	PLASTOVÝ SOKL, ODSÍN JAKO NEREZ
M17	PRACOVNÍ DESKA - HPL, ODSÍN TEPLÝ ŠEDÝ

POZNÁMKY

OZN.	POPIS
P. 01	UZAMYKATELNÉ PROVEDENÍ (SPOLE ČNÝ KLÍČ PRO JEDNOTLIVÁ PRACOVÍŠTĚ)
P. 04	POLOHOVATELNÉ POLICE (PLATÍ PRO CELOU SESTAVU)
P. 06	OTEVÍRAVÉ DVEŘE (KOVÁNÍ NAPŘ. BLUM, VĚTŠÍ ÚHEL OTEVŘENÍ)
P. 08	NÁDSTAVCE S OTEVÍRAVÝMI DVEŘMI
P. 10	PODSVÍCENÍ KUCHYNĚ - VESTAVNÝ LED PROFIL
P. 11	PLNOVÝSUVNÉ ZÁSUVKY (NAPŘ. BLUM TANDEMBOX)

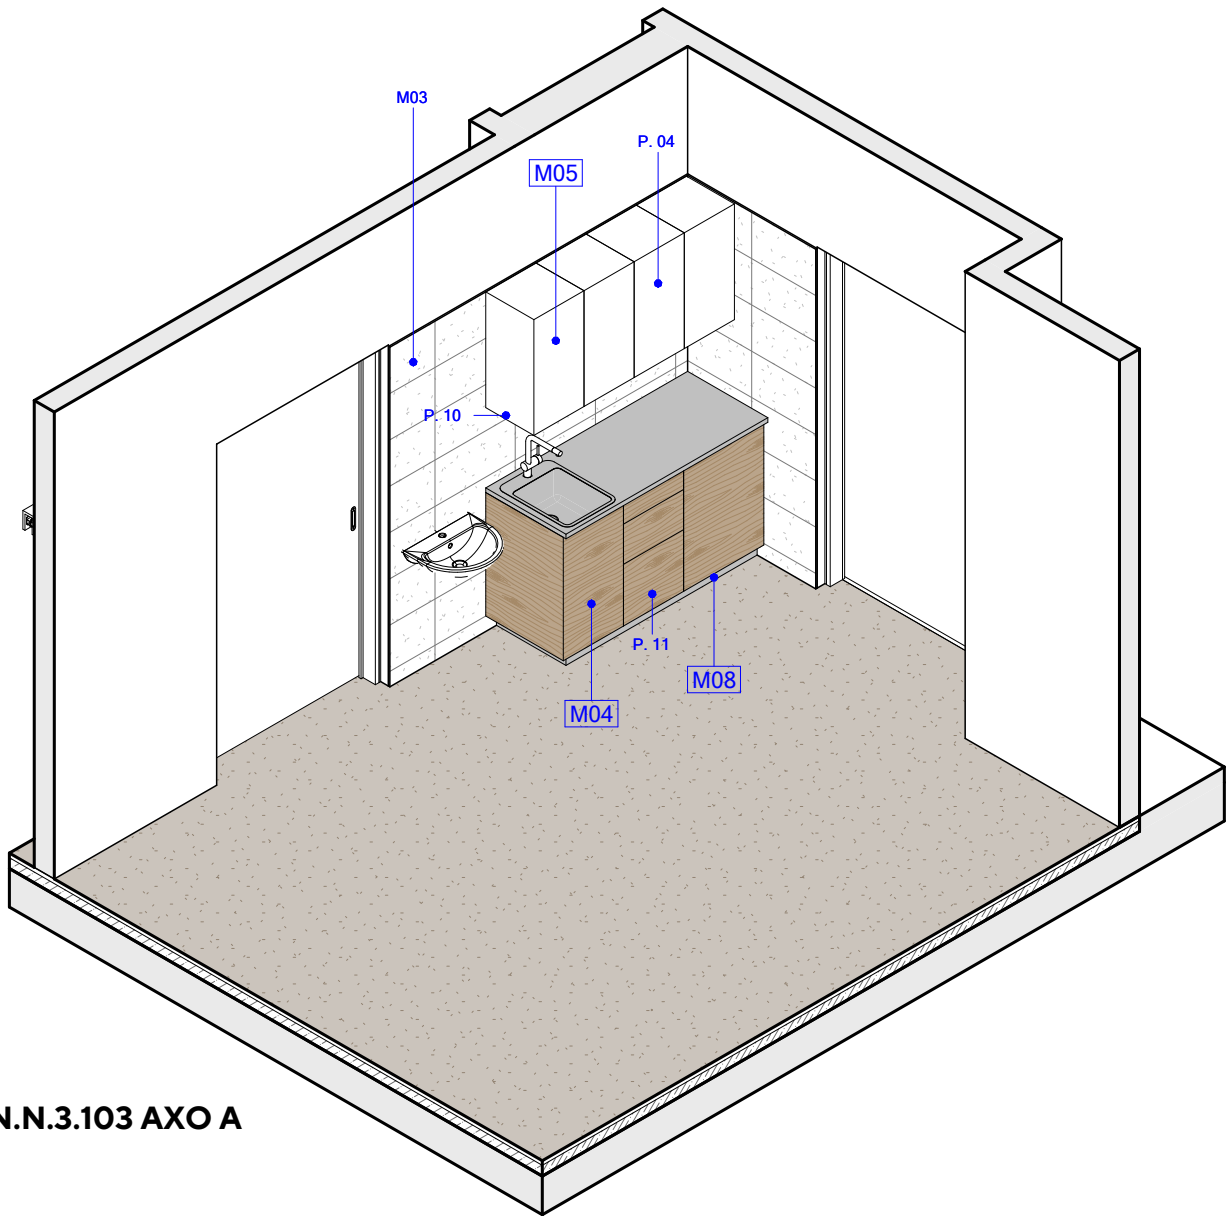

N.N.3.103 AXO A

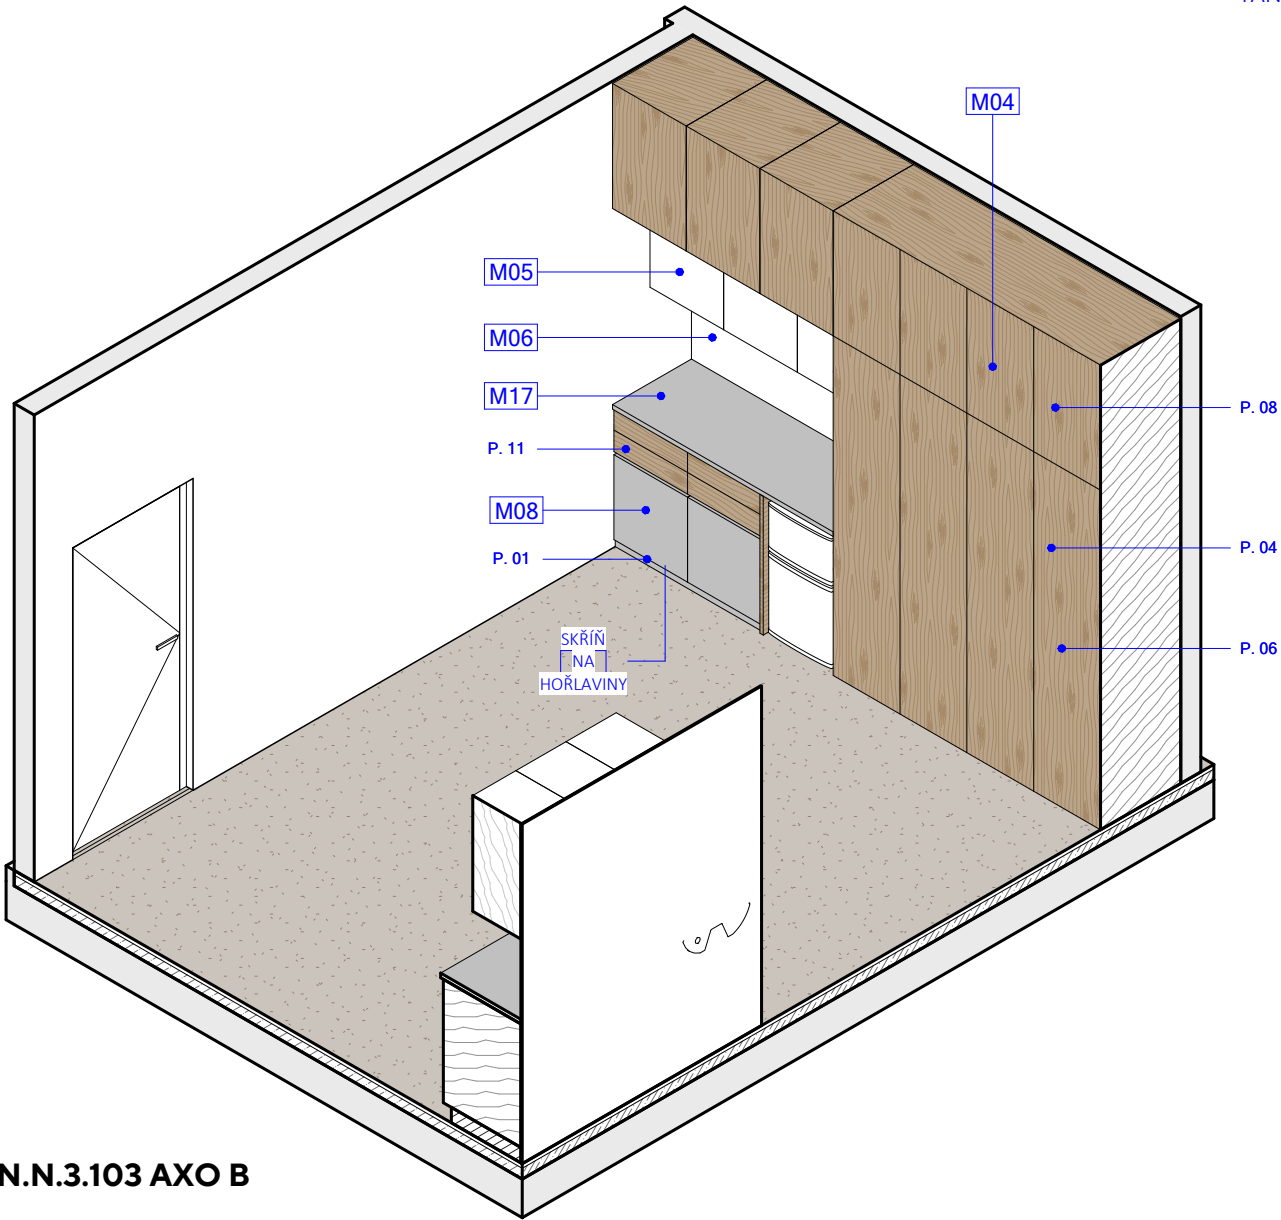

N.N.3.103 AXO B

Obecný popis:

Kuchyňka na míru vč. vybraných spotřebičů s montáží a připojením.

Provedení:

Sokl - Nosné provedení za pomoci systémových soklových noh a krycí desky s těsnicí lištou.

Korpus - Pevně spojen skrytými spojovacími prvky.

Pracovní deska - Postformingová hrana, po obvodu tmelena.

Dveře - Naložené provedení a otevírání zajištěno kovovou úchytkou. Horní část uzamykatelná (pro jednotlivé pracoviště společný klíč - jedna zámková kombinace).

Vybavení:

Kování - Nosné výškově rektifikovatelné plastové nožky (nosnost jedné nožky 150 kg). Plnovýsuvné kování s tlumením - například Blum Tandembox, bočnice například Blum Antaro. Miskové panty například Blum s tlumením. Skryté závěsné kování pro použití za zády. Odpadkový koš - vestavné hranaté provedení na dvířka vč. víka s obj. 14 l, např. Franke.

Osvětlení - Al profil 15 x 7 mm s opálovým krytem (zdroj LED pásek 20 W/m, barva teplá bílá, trafo skryté), zapuštěný do dna horních skříněk. Ovládání v rámci vypínače v obkladu.

Materiál:

Dveře, čela zásuvek, čelní výkryty - LTD desky tl. 18 mm, hrany ABS v barvě LTD (tl. 2 mm).


Pracovní deska - HPL laminát s postformingovou hranou tl. 30 mm.

Korpusy - LTD desky tl. 18 mm, hrany ABS v barvě LTD (tl. 0,5 mm).

Sokl - Systémové plastové provedení v čtne rohových spojek, povrch jako nerez.


Výchozí barevné odstíny dle vzorníku značek Kronospan a Egger - Před realizací budou tyto vzorníky předloženy k náhledu a konkrétnímu výběru.

Veškeré kování bude vysoce kvalitní a odolné. Všechny části musí být hladké, nenasákové, mechanicky odolné a snadno udržovatelné běžnými čistícími prostředky. Za dostatečnou tuhost konstrukce odpovídá dodavatel. Kompletní dodávka funkčního celku včetně instalace na dané místo dle výkresové dokumentace, odvoz a likvidace obalových materiálů.

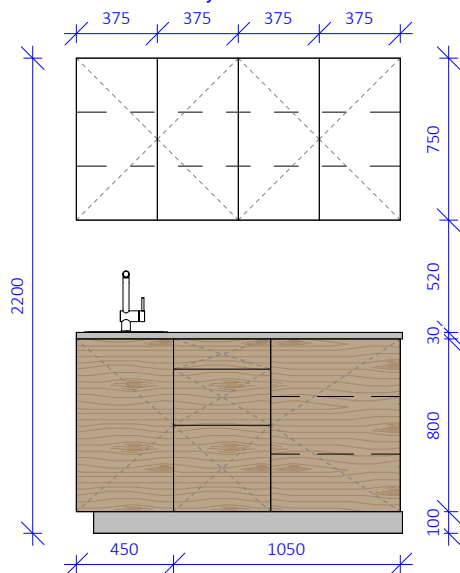


ČELNÍ POHLED

1:35

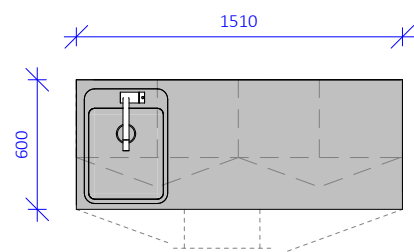


PŮDORYS

1:35

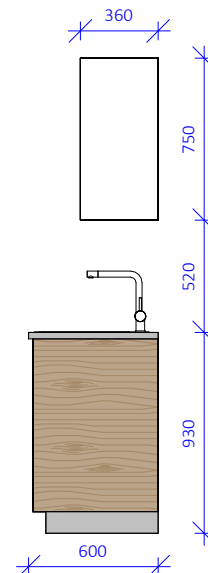

BOČNÍ POHLED

1:35

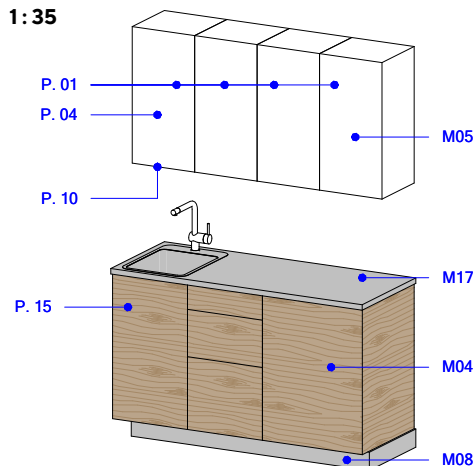

3D POHLED

POZNÁMKY

OZN.	POPIS
P. 01	UZAMYKATELNÉ PROVEDENÍ (SPOLEČNÝ KLÍČ PRO JEDNOTLIVÁ PRACOVIŠTĚ)
P. 04	POLOHOVATELNÉ POLICE (PLATÍ PRO CELOU SESTAVU)
P. 10	PODSVÍCENÍ KUCHYNĚ - VESTAVNÝ LED PROFIL
P. 15	OTEVÍRÁNÍ ZAJIŠTĚNO UCHYTKOU (NAPŘ. TULIP MARCA)

část

MATERIÁLOVÉ ŘEŠENÍ

OZN.	POPIS
M04	VYBAVENÍ, DŘEVODEKOR DUB NATURAL - LTD
M05	VYBAVENÍ, ODSŤÍN BÍLÝ - LTD
M08	PLASTOVÝ SOKL, ODSŤÍN JAKO NEREZ
M17	PRACOVNÍ DESKA - HPL, ODSŤÍN TEPLÝ ŠEDÝ

I - INTERIÉR

měřítko

1:35

Obecný popis:

Nábytková stěna s odkládací částí a vybavením.

Korpus - Pevně spojen skrytými spojovacími prvky a osazen na soklové stavěcí šrouby (s kluzákem pro danou podlahu a vysokou nosností).

Pracovní deska - Postformingová hrana, po obvodu tmelena.

Dveře - Naložené provedení a otevírání zajištěno kovovou úchytkou.

Vybavení:

Kování - Nosné výškově rektifikovatelné stavěcí šrouby (nosnost jedné nožky 50 kg). Plnovýsuvné kování s tlumením - například Blum Tandembox, bočnice například Blum Antaro. Miskové panty například Blum s tlumením. Skryté závěsné kování pro použití za zády.

Materiál:


Dveře, čela zásuvek, čelní výkryty - LTD desky tl. 18 mm, hrany ABS v barvě LTD (tl. 2 mm).

Pracovní deska - HPL laminát s postformingovou hranou tl. 30 mm.

Korpusy - LTD desky tl. 18 mm, hrany ABS v barvě LTD (tl. 0,5 mm).


Výchozí barevné odstíny dle vzorníku značek Kronospan a Egger - Před realizací budou tyto vzorníky předloženy k náhledu a konkrétnímu výběru.

Veškeré kování bude vysoce kvalitní a odolné. Všechny části musí být hladké, nenasákové, mechanicky odolné a snadno udržovatelné běžnými čistícími prostředky. Za dostatečnou tuhost konstrukce odpovídá dodavatel. Kompletní dodávka funkčního celku včetně instalace na dané místo dle výkresové dokumentace, odvoz a likvidace obalových materiálů.

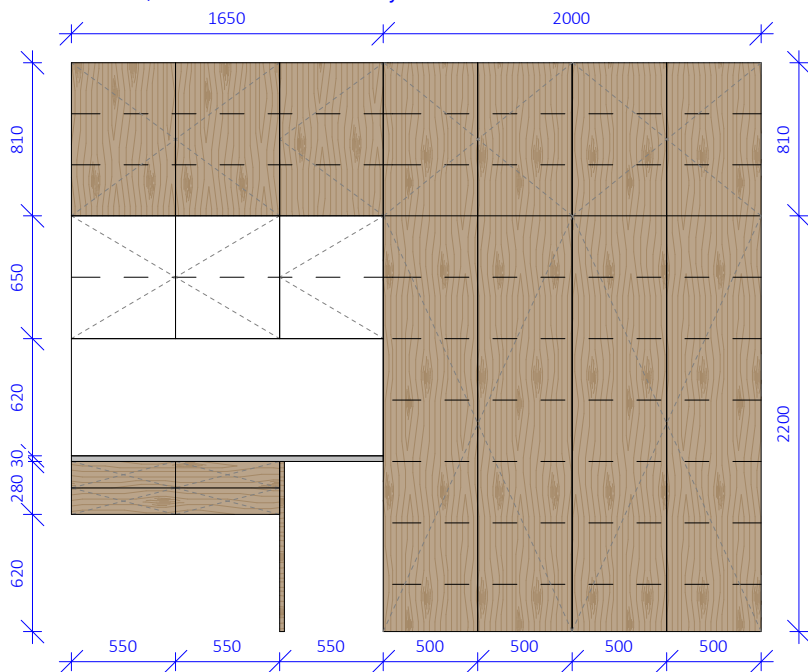


ČELNÍ POHLED

1:40

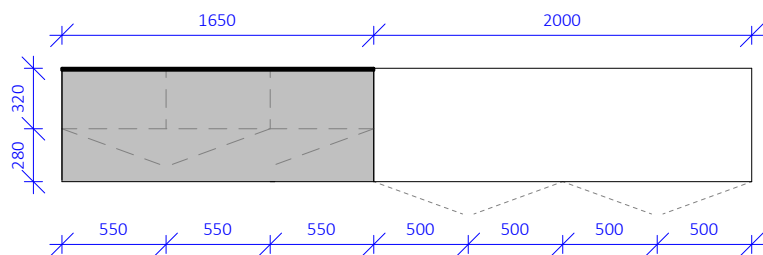


PŮDORYS

1:40

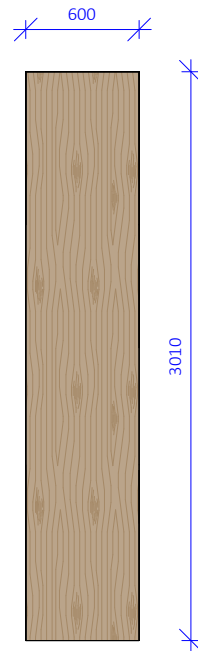

BOČNÍ POHLED

1:40

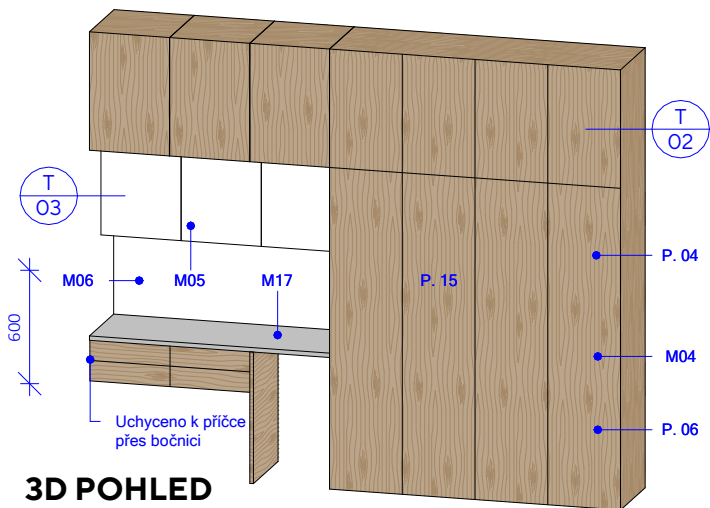

3D POHLED

POZNÁMKY

OZN.	POPIS
P. 04	POLOHOVATELNÉ POLICE (PLATÍ PRO CELOU SESTAVU)
P. 06	OTEVÍRAVÉ DVEŘE (KOVÁNÍ NAPŘ. BLUM, VĚTŠÍ ÚHEL OTEVŘENÍ)
P. 15	OTEVÍRÁNÍ ZAJIŠTĚNO UCHYTKOU (NAPŘ. TULIP MARCA)

MATERIÁLOVÉ ŘEŠENÍ

OZN.	POPIS
M04	VYBAVENÍ, DŘEVODEKOR DUB NATURAL - LTD
M05	VYBAVENÍ, ODSŤÍN BÍLÝ - LTD
M06	OBKLAD ZA KL, ODSŤÍN BÍLÝ - HPL
M17	PRACOVNÍ DESKA - HPL, ODSŤÍN TEPLÝ ŠEDÝ

část

I - INTERIÉR

měřítko


1:40

název dokumentu

VÝKRES VÝROBKU T 02, T 03

číslo přílohy

I 18

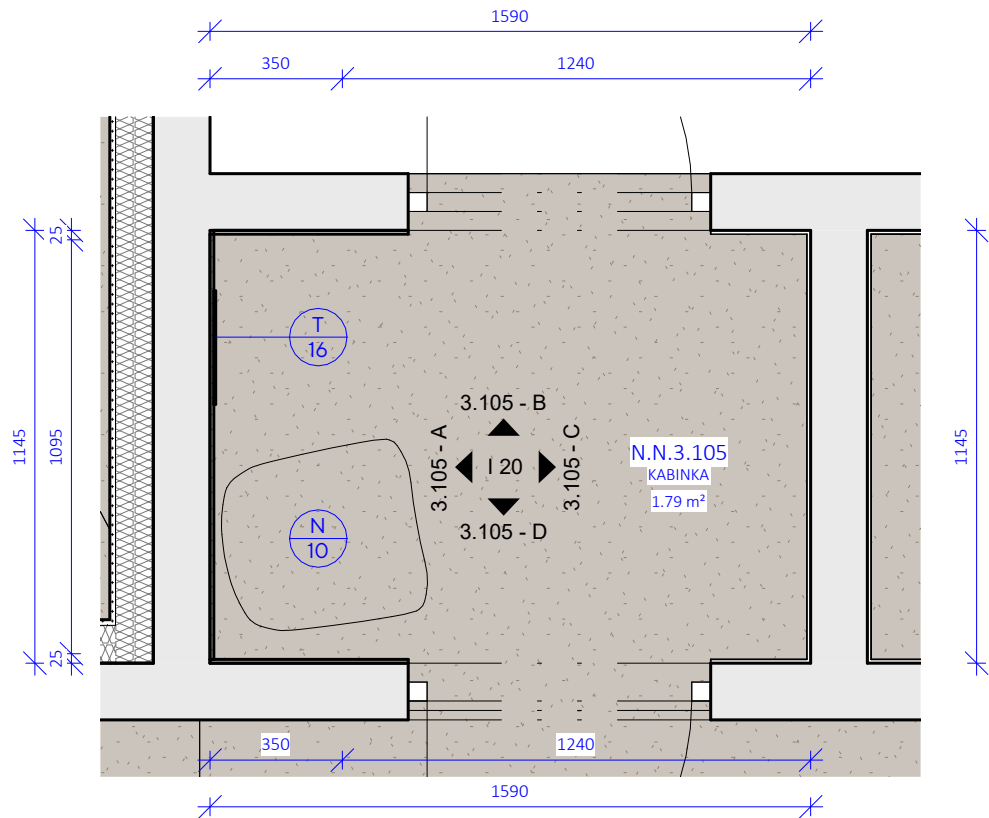

N.N.3.105 - PŮDORYS
1:20

N.N.3.105 - atyp. výrobky

Ozn.	Název	KS	V.	Š.	HI.
T 16	OBKLAD SE ZRCADLEM	1	1960	1145	25

N.N.3.105 - typové prvky fixní

Ozn.	Název	Popis	KS	V.	Š.	HI.
N 06	HÁČEK	KOVOVÉ ODOLNÉ PROVEDENÍ SE SKRYTÝM UCHYCENÍM, NAPŘ. BEMETA SOLO	2	70	25	32

N.N.3.105 - typové prvky volné

Ozn.	Název	Popis	KS	V.	Š.	HI.
N 10	ŽIDLE	ŽIDLE S MODERNÍM DESIGNEM, DŘEVĚNÁ ZAOBLĚNÁ SKOŘEPINA Z JEDNOHO KUSU, KOVOVÁ PODNOŽ. BARVA: DUB NATURAL, CHROM.	1	845	550	540

Pozn. Před zahájením výroby je nutné zaměřit místo plnění a výrobek uvést do souladu se skutečnou dispozicí.

generální projektant	projektant části	číslo pare
<div><div>A99</div><div>Atelier 99 s.r.o.</div><div>Purkyňova 71/99</div><div>612 00 Brno</div></div>		

architekt		vypracoval	Petr Hála
HIP	Jakub Tichý	kontroloval	Jakub Tichý
ved. projektant	Jakub Tichý	zodp. projektant	Jakub Tichý
stavebník	Fakultní nemocnice Brno, Jihlavská 340/20, Bohunice, 62500 Brno		

název stavby	
objekt	SO-02
část	I - INTERIÉR

název dokumentu	N.N.3.105 KABINKA - PŮDORYS
-----------------	-----------------------------

<div></div>	
zakázka	A-21-898
datum	15/05/23
stupeň	DSP
měřítko	1 : 20

číslo přílohy	I 19
---------------	------

MATERIÁLOVÉ ŘEŠENÍ


OZN.
M10
M11

POPIS
KOVOVÝ POVRCH, ODSTÍN STŘÍBRNÝ
ZRCADLO


POZNÁMKY

OZN.


POPIS

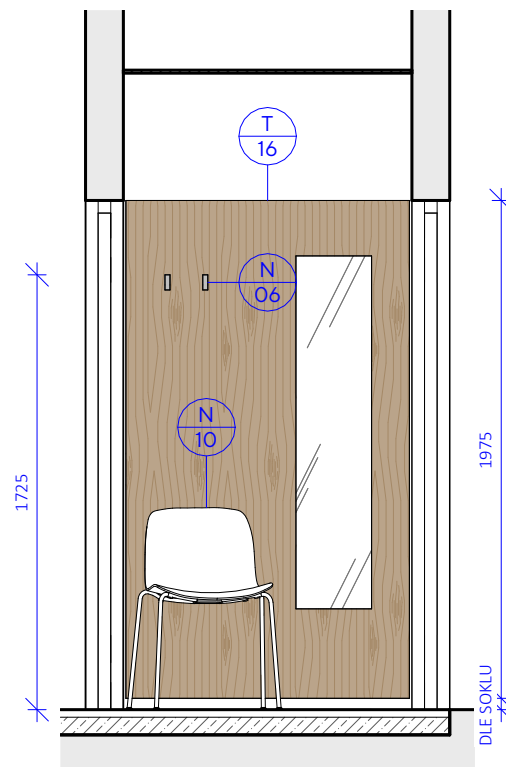


3.105 - A
1:30

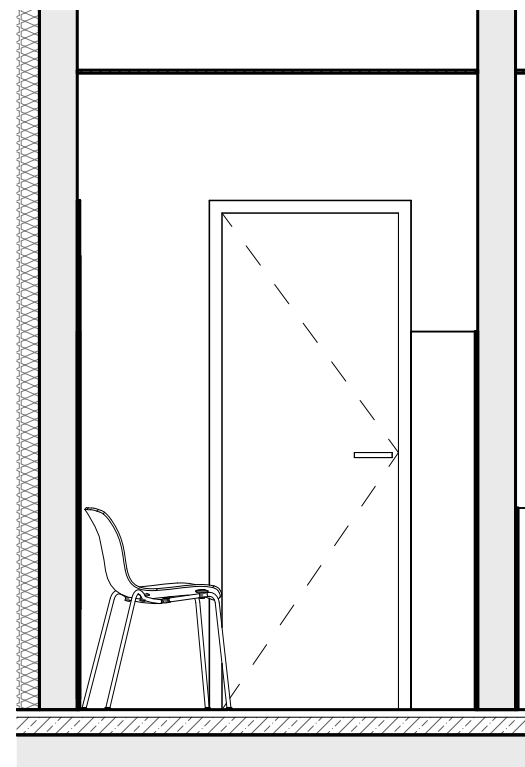


3.105 - B
1:30

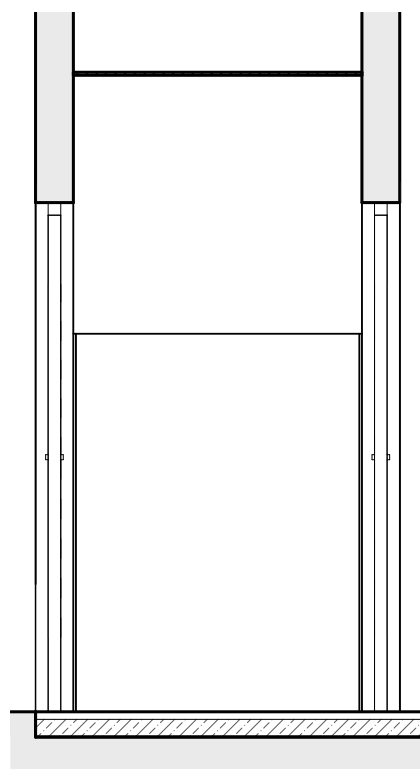

3.105 - C
1:30

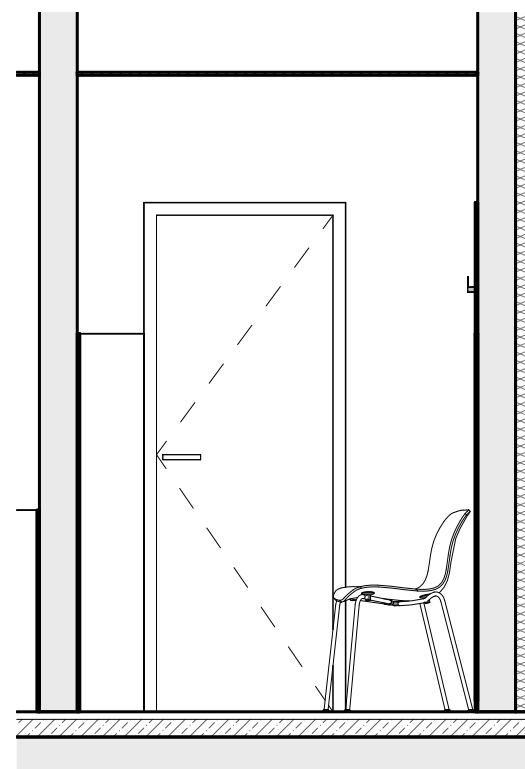

3.105 - D
1:30

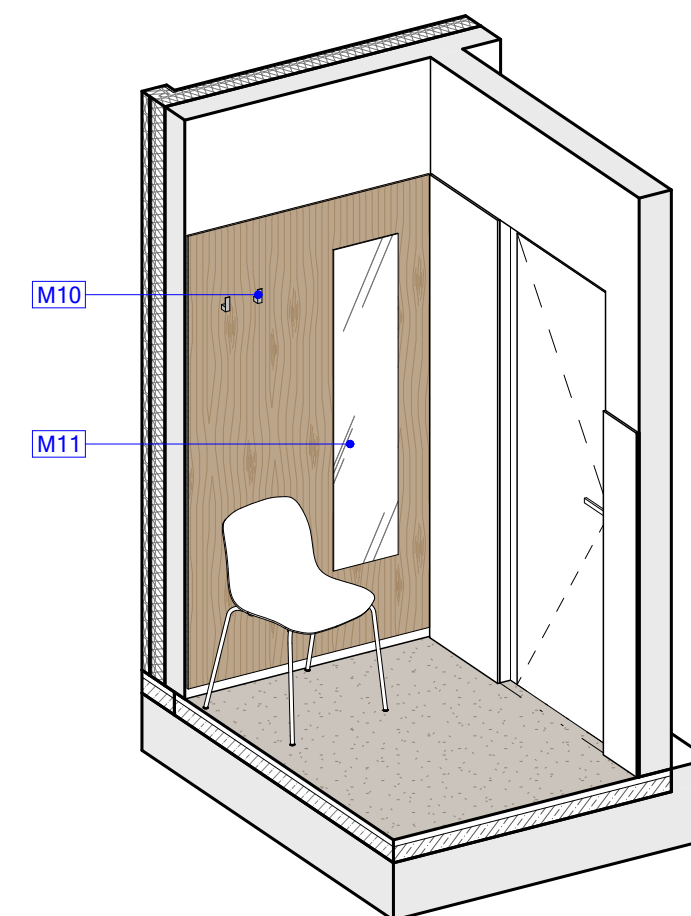

N.N.3.105 AXO A

část

I - INTERIÉR

měřítko

1:30

název dokumentu

N.N.3.105 KABINKA - POHLEDY, AXONOMETRIE

číslo přílohy

I 20

Obecný popis:

Obkladový panel se zrcadlem.

Provedení:

Panel - Skryté uchycení na stěnu, osazeno na sokl.

Vybavení:


Zrcadlo - Fixováno k obkladu vhodným lepením.

Materiál:

LTD desky tl. 18 mm, hrany ABS v barvě LTD (tl. 2 mm).

Výchozí barevné odstíny dle vzorníku značek Kronospan a Egger - Před realizací budou tyto vzorníky předloženy k náhledu a konkrétnímu výběru.

Veškeré kování bude vysoce kvalitní a odolné. Všechny části musí být hladké, nenasákavé, mechanicky odolné a snadno udržovatelné běžnými čistícími prostředky. Za dostatečnou tuhost konstrukce odpovídá dodavatel. Kompletní dodávka funkčního celku včetně instalace na dané místo dle výkresové dokumentace, odvoz a likvidace obalových materiálů.

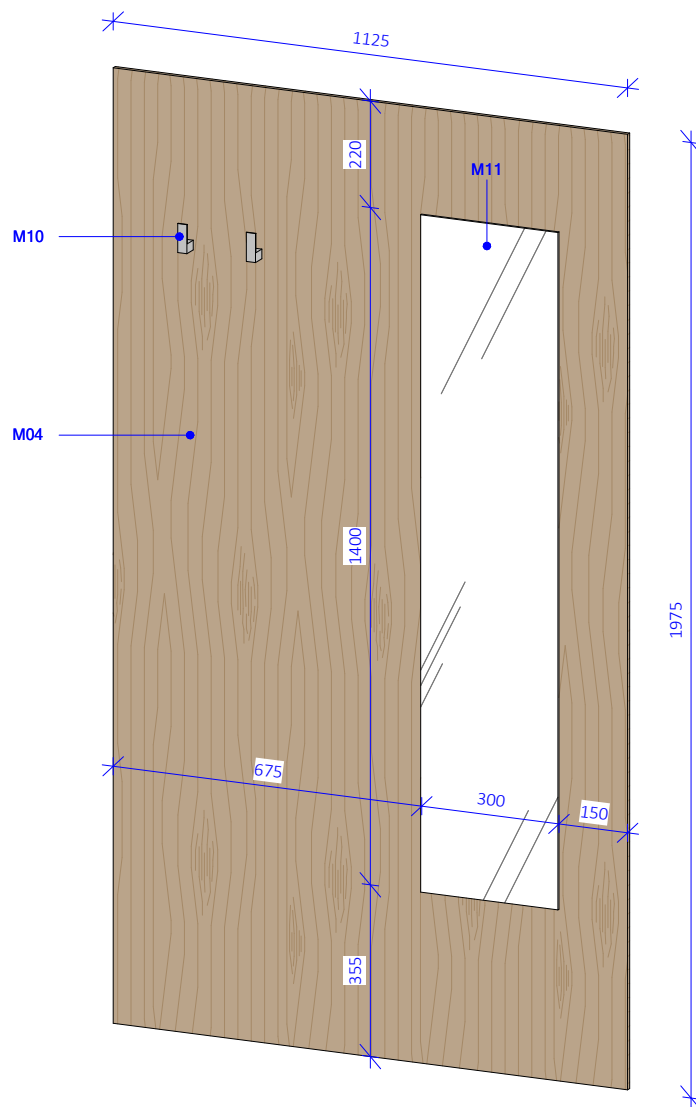

3D POHLED



PROVEDENÍ HÁČKU

POZNÁMKY

OZN.

POPIS

OZN.

M04

M10

M11

MATERIÁLOVÉ ŘEŠENÍ

POPIS

VYBAVENÍ, DŘEVODEKOR DUB NATURAL - LTD

KOVOVÝ POVRCH, ODSÍN STŘÍBRNÝ

ZRCADLO

část

I - INTERIÉR


měřítko

název dokumentu

VÝKRES VÝROBKU T 16

číslo přílohy

I 21

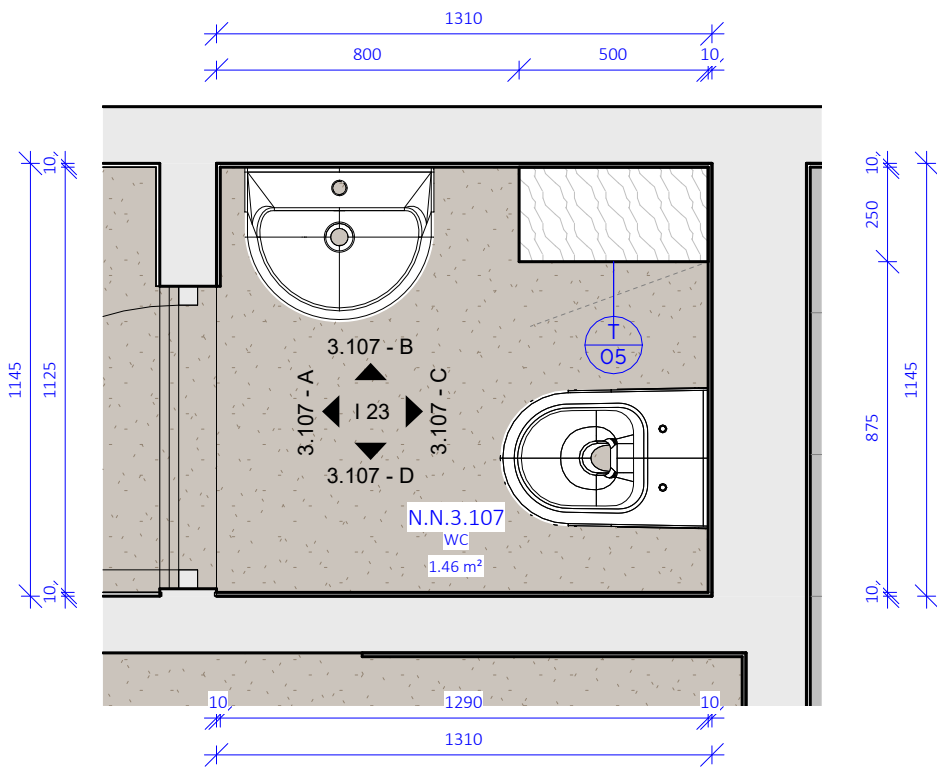

N.N.3.107 - PŮDORYS
1:20

N.N.3.107 - atyp. výrobky

Ozn.	Název	KS	V.	Š.	HI.
T 05	SKŘÍŇKA NA WC	1	1570	500	250


N.N.3.107 - typové prvky

Ozn.	Název	Popis	KS	V.	Š.	HI.
------	-------	-------	----	----	----	-----

Pozn. Před zahájením výroby je nutné zaměřit místo plnění a výrobek uvést do souladu se skutečnou dispozicí.

generální projektant	projektant části	číslo pare
<div><div>A99</div><div>Atelier 99 s.r.o. Purkyňova 71/99 612 00 Brno</div></div>		


architekt		vypracoval	Petr Hála
HIP	Jakub Tichý	kontroloval	Jakub Tichý
ved. projektant	Jakub Tichý	zodp. projektant	Jakub Tichý
stavebník	Fakultní nemocnice Brno, Jihlavská 340/20, Bohunice, 62500 Brno		

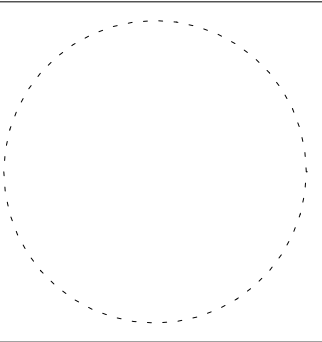


název stavby	
objekt	SO-02
část	I - INTERIÉR

zakázka	A-21-898
datum	15/05/23
stupeň	DSP
měřítko	1 : 20


název dokumentu	N.N.3.107 WC - PŮDORYS	číslo přílohy	I 22
-----------------	------------------------	---------------	------

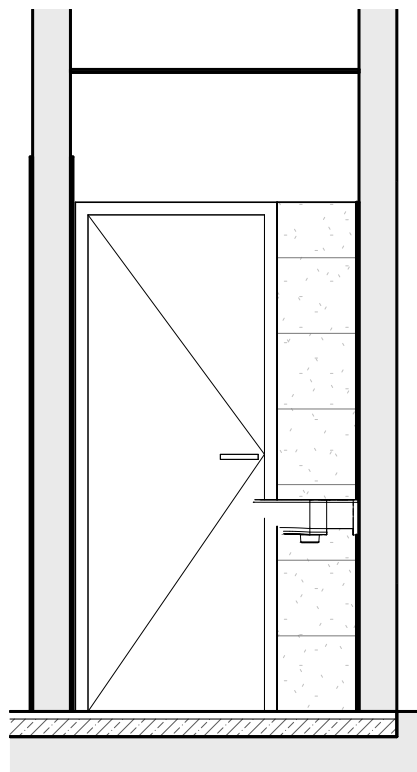


3.107 - A
1:30

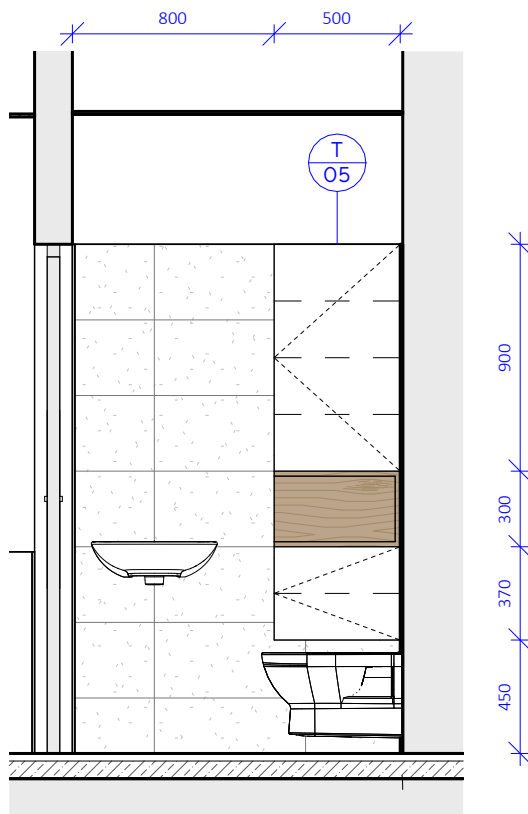

3.107 - B
1:30

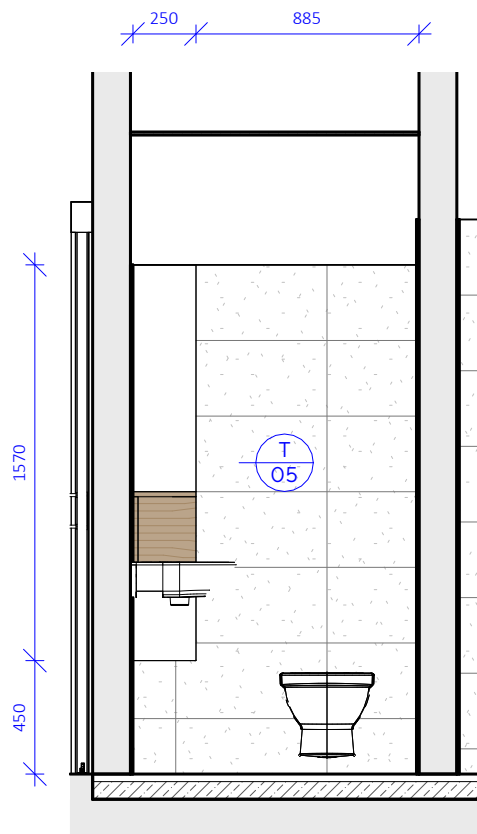

3.107 - C
1:30

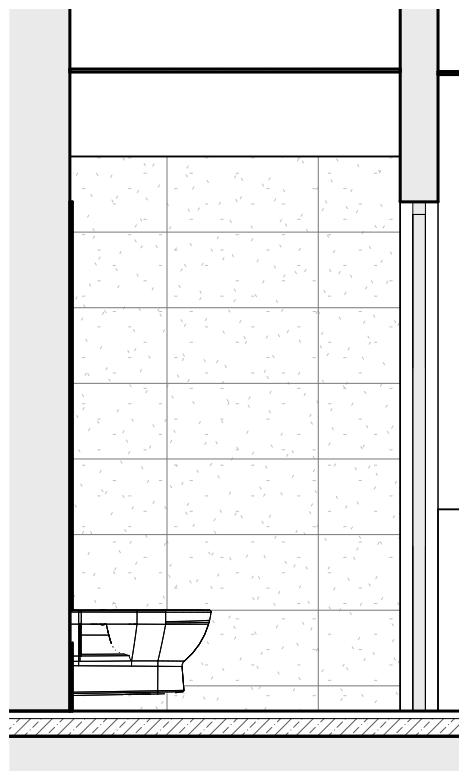


3.107 - D
1:30

MATERIÁLOVÉ ŘEŠENÍ

OZN.	POPIS
M03	KERAMICKÝ OBKLAD, ODSÍN BÍLÝ S JEMNÝM PIGMENTEM
M04	VYBAVENÍ, DŘEVODEKOR DUB NATURAL - LTD
M05	VYBAVENÍ, ODSÍN BÍLÝ - LTD

POZNÁMKY

OZN.	POPIS
P. 04	POLOHOVATELNÉ POLICE (PLATÍ PRO CELOU SESTAVU)
P. 14	ZÁVĚSNÉ KOVÁNÍ NA STĚNU

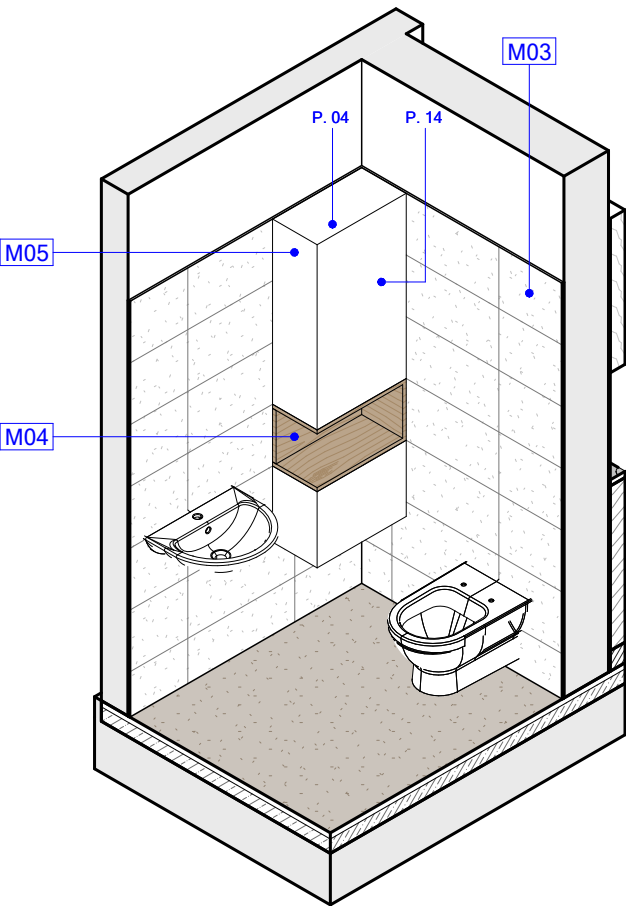

N.N.3.107 AXO A

část

I - INTERIÉR

měřítko

1:30

název dokumentu

N.N.3.107 WC - POHLEDY, AXONOMETRIE

číslo přílohy

123

Obecný popis:

Závěsná skříňka s otevřenou částí.

Korpus - Pevně spojen skrytými spojovacími prvky.

Dveře - Naložené provedení a otevírání zajištěno kovovou úchytkou.

Vybavení:

Kování - Miskové panty například Blum s tlumením. Skryté závěsné kování pro použití za zády.


Materiál:

Dveře, čela zásuvek, čelní výkryty - LTD desky tl. 18 mm, hrany ABS v barvě LTD (tl. 2 mm).


Korpusy - LTD desky tl. 18 mm, hrany ABS v barvě LTD (tl. 0,5 mm).

Výchozí barevné odstíny dle vzorníku značek Kronospan a Egger - Před realizací budou tyto vzorníky předloženy k náhledu a konkrétnímu výběru.


Veškeré kování bude vysoce kvalitní a odolné. Všechny části musí být hladké, nenasákavé, mechanicky odolné a snadno udržovatelné běžnými čistícími prostředky. Za dostatečnou tuhost konstrukce odpovídá dodavatel. Kompletní dodávka funkčního celku včetně instalace na dané místo dle výkresové dokumentace, odvoz a likvidace obalových materiálů.

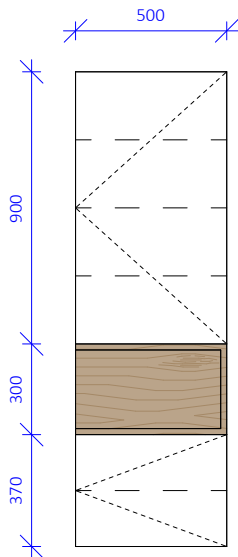


ČELNÍ POHLED
1:25

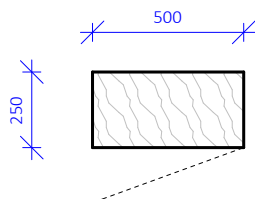

PŮDORYS
1:25

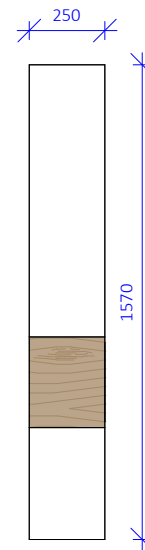

BOČNÍ POHLED
1:25

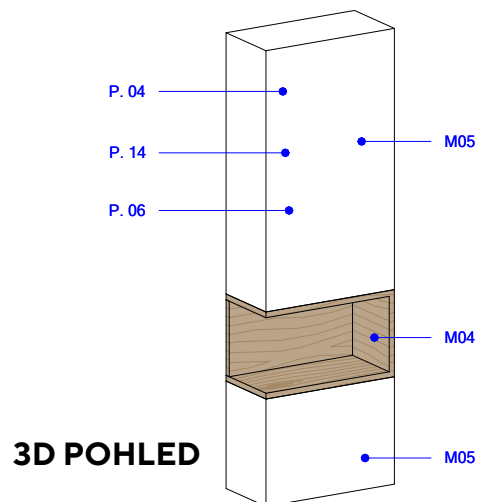


3D POHLED

POZNÁMKY

OZN.	POPIS
P. 04	POLOHOVATELNÉ POLICE (PLATÍ PRO CELOU SESTAVU)
P. 06	OTEVÍRAVÉ DVEŘE (KOVÁNÍ NAPŘ. BLUM, VĚTŠÍ ÚHEL OTEVŘENÍ)
P. 14	ZÁVĚSNÉ KOVÁNÍ NA STĚNU

MATERIÁLOVÉ ŘEŠENÍ

OZN.	POPIS
M04	VYBAVENÍ, DŘEVODEKOR DUB NATURAL - LTD
M05	VYBAVENÍ, ODSÍNÍ BÍLÝ - LTD

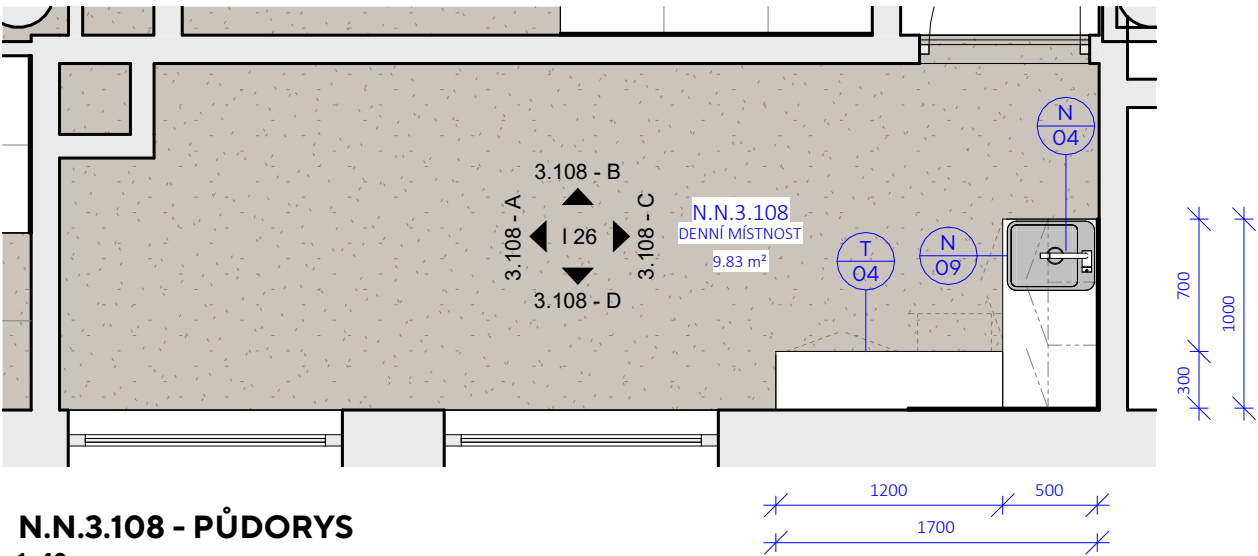

N.N.3.108 - PŮDORYS
1:40

N.N.3.108 - atyp. výrobky

Ozn.	Název	KS	V.	Š.	Hi.
T 04	KUCHYŇKA	1	1870	1000	1700


N.N.3.108 - typové prvky fixní

Ozn.	Název	Popis	KS	V.	Š.	Hi.
N 04	DŘEZOVÁ BATERIE	PÁKOVÁ SMĚŠOVACÍ, KER. KARTUŠE, NAPŘ. FRANKE	1	280	115	270
N 09	DŘEZ NEREZOVÝ	Š. 33 cm, PLOCHÝ OKRAJ, NAPŘ. KUCHINOX	1	200	330	355

Pozn. Před zahájením výroby je nutné zaměřit místo plnění a výrobek uvést do souladu se skutečnou dispozicí.

generální projektant	projektant části	číslo pare
<div><div>A99</div><div>Atelier 99 s.r.o. Purkyňova 71/99 612 00 Brno</div></div>		


architekt		vypracoval	Petr Hála
HIP	Jakub Tichý	kontroloval	Jakub Tichý
ved. projektant	Jakub Tichý	zodp. projektant	Jakub Tichý
stavebník	Fakultní nemocnice Brno, Jihlavská 340/20, Bohunice, 62500 Brno		

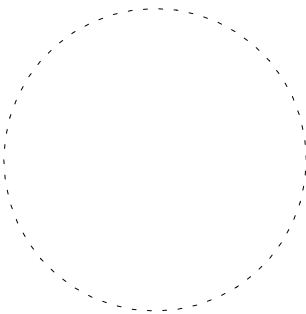

název stavby	
objekt	SO-02
část	I - INTERIÉR

zakázka	A-21-898
datum	15/05/23
stupeň	DSP
měřítko	1 : 40


název dokumentu	N.N.3.108 DENNÍ MÍSTNOST - PŮDORYS	číslo přílohy	I 25
-----------------	------------------------------------	---------------	------

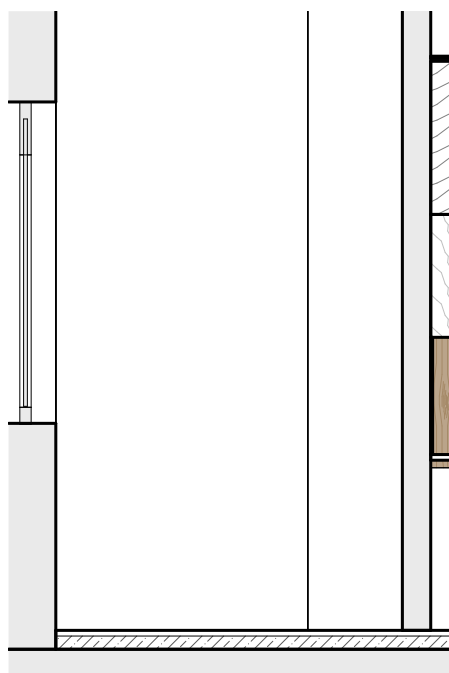


3.108 - A
1:40



3.108 - B
1:40

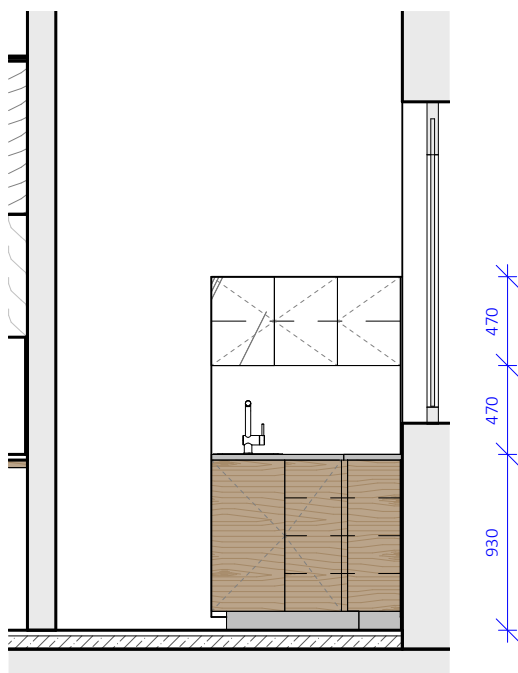

3.108 - C
1:40

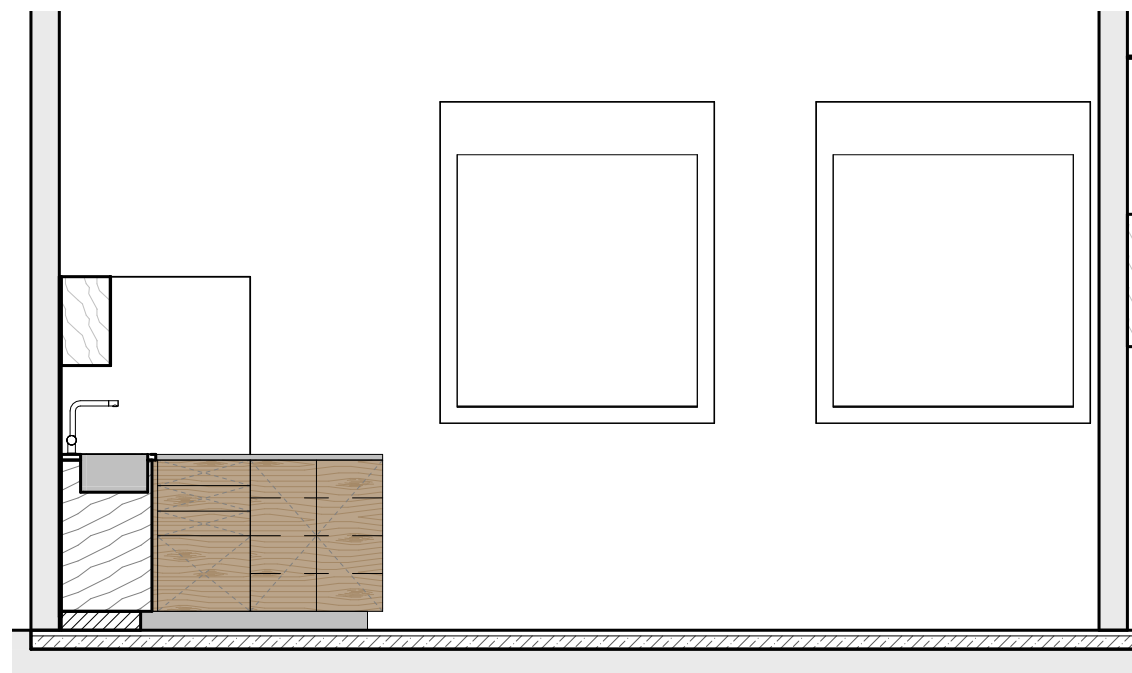

3.108 - D
1:40

část

I - INTERIÉR

měřítko

1:40

název dokumentu

N.N.3.108 DENNÍ MÍSTNOST - POHLEDY

číslo přílohy


I 26

MATERIÁLOVÉ ŘEŠENÍ

OZN.	POPIS
M04	VYBAVENÍ, DŘEVODEKOR DUB NATURAL - LTD
M05	VYBAVENÍ, ODSTÍN BÍLÝ - LTD
M08	PLASTOVÝ SOKL, ODSTÍN JAKO NEREZ
M11	ZRCADLO
M17	PRACOVNÍ DESKA - HPL, ODSTÍN TEPLÝ ŠEDÝ

POZNÁMKY

OZN.	POPIS
P. 04	POLOHOVATELNÉ POLICE (PLATÍ PRO CELOU SESTAVU)
P. 11	PLNOVÝSUVNÉ ZÁSUVKY (NAPŘ. BLUM TANDEMBOX)

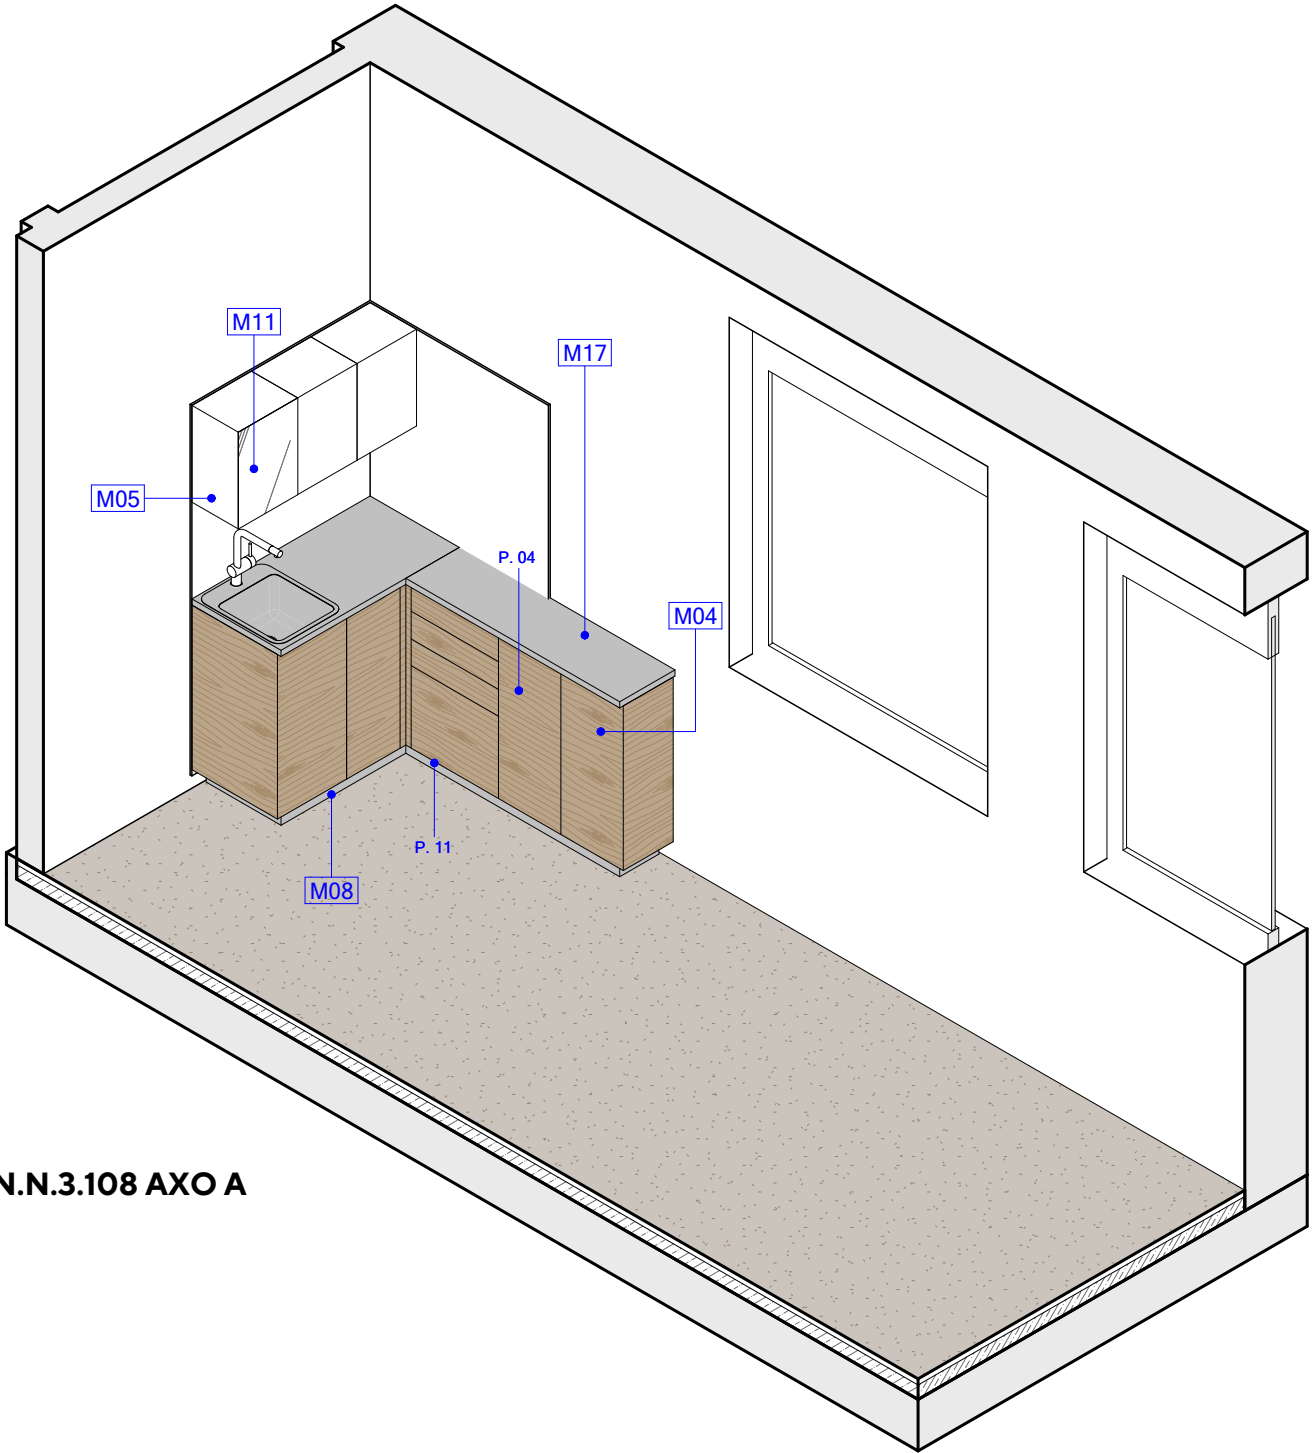

N.N.3.108 AXO A

Obecný popis:

Kuchyňka na míru s montáží a připojením.

Provedení:

Sokl - Nosné provedení za pomoci systémových soklových noh a krycí desky s těsnicí lištou.

Korpus - Pevně spojen skrytými spojovacími prvky.

Pracovní deska - Postformingová hrana, frézovaný rohový spoj, po obvodu tmelena.

Dveře - Naložené provedení a otevírání zajištěno kovovou úchytkou.

Vybavení:

Kování - Nosné výškově rektifikovatelné plastové nožky (nosnost jedné nožky 150 kg). Plnovýsuvné kování s tlumením - například Blum Tandembox, bočnice například Blum Antaro. Miskové panty například Blum s tlumením. Skryté závěsné kování pro použití za zády. Odpadkový koš - vestavné hranaté provedení na dvířka vč. víka s obj. 14 l, např. Franke.

Materiál:

Dveře, čela zásuvek, čelní výkryty - LTD desky tl. 18 mm, hrany ABS v barvě LTD (tl. 2 mm).


Pracovní deska - HPL laminát s postformingovou hranou tl. 30 mm.

Korpusy - LTD desky tl. 18 mm, hrany ABS v barvě LTD (tl. 0,5 mm).

Sokl - Systémové plastové provedení v četné rohových spojek, povrch jako nerez.


Výchozí barevné odstíny dle vzorníku značek Kronospan a Egger - Před realizací budou tyto vzorníky předloženy k náhledu a konkrétnímu výběru.

Veškeré kování bude vysoce kvalitní a odolné. Všechny části musí být hladké, nenasákavé, mechanicky odolné a snadno udržovatelné běžnými čistícími prostředky. Za dostatečnou tuhost konstrukce odpovídá dodavatel. Kompletní dodávka funkčního celku včetně instalace na dané místo dle výkresové dokumentace, odvoz a likvidace obalových materiálů.

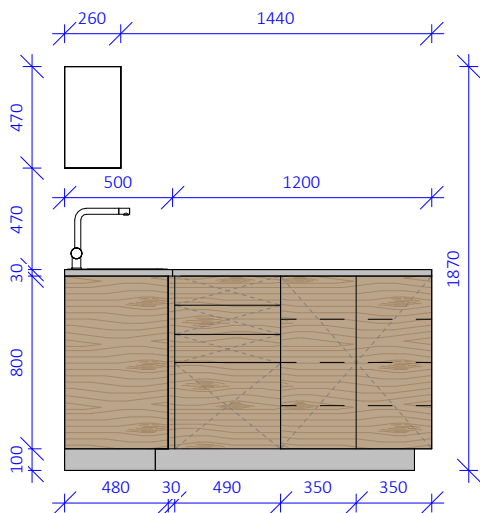


ČELNÍ POHLED

1:35

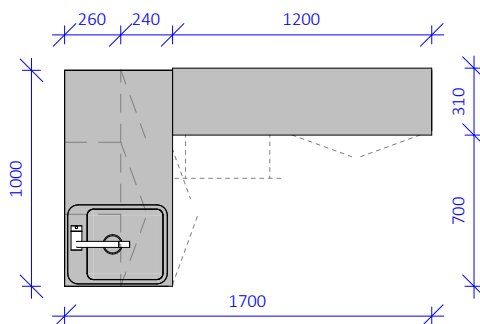


PŮDORYS

1:35

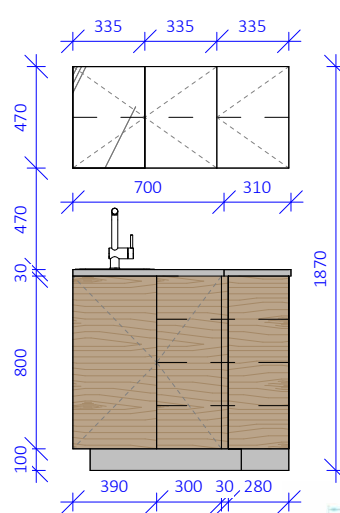

BOČNÍ POHLED

1:35

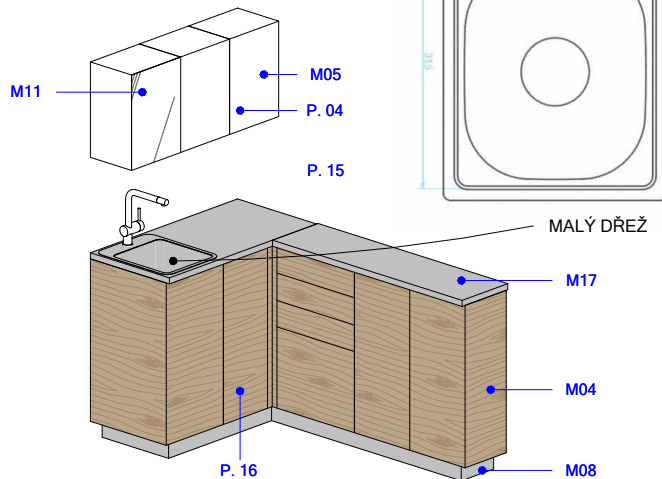

3D POHLED

POZNÁMKY

OZN.	POPIS
P. 04	POLOHOVATELNÉ POLICE (PLATÍ PRO CELOU SESTAVU)
P. 15	OTEVÍRÁNÍ ZAJIŠTĚNO UCHYTKOU (NAPŘ. TULIP MARCA)
P. 16	ROHOVÁ SKŘÍŇKA, PROTAŽENO AŽ DO ROHU

MATERIÁLOVÉ ŘEŠENÍ

OZN.	POPIS
M04	VYBAVENÍ, DŘEVODEKOR DUB NATURAL - LTD
M05	VYBAVENÍ, ODSÍN BÍLÝ - LTD
M08	PLASTOVÝ SOKL, ODSÍN JAKO NEREZ
M11	ZRCADLO
M17	PRACOVNÍ DESKA - HPL, ODSÍN TEPLÝ ŠEDÝ

část

I - INTERIÉR

měřítko

1:35

název dokumentu

VÝKRES VÝROBKU T 04

číslo přílohy

I 28