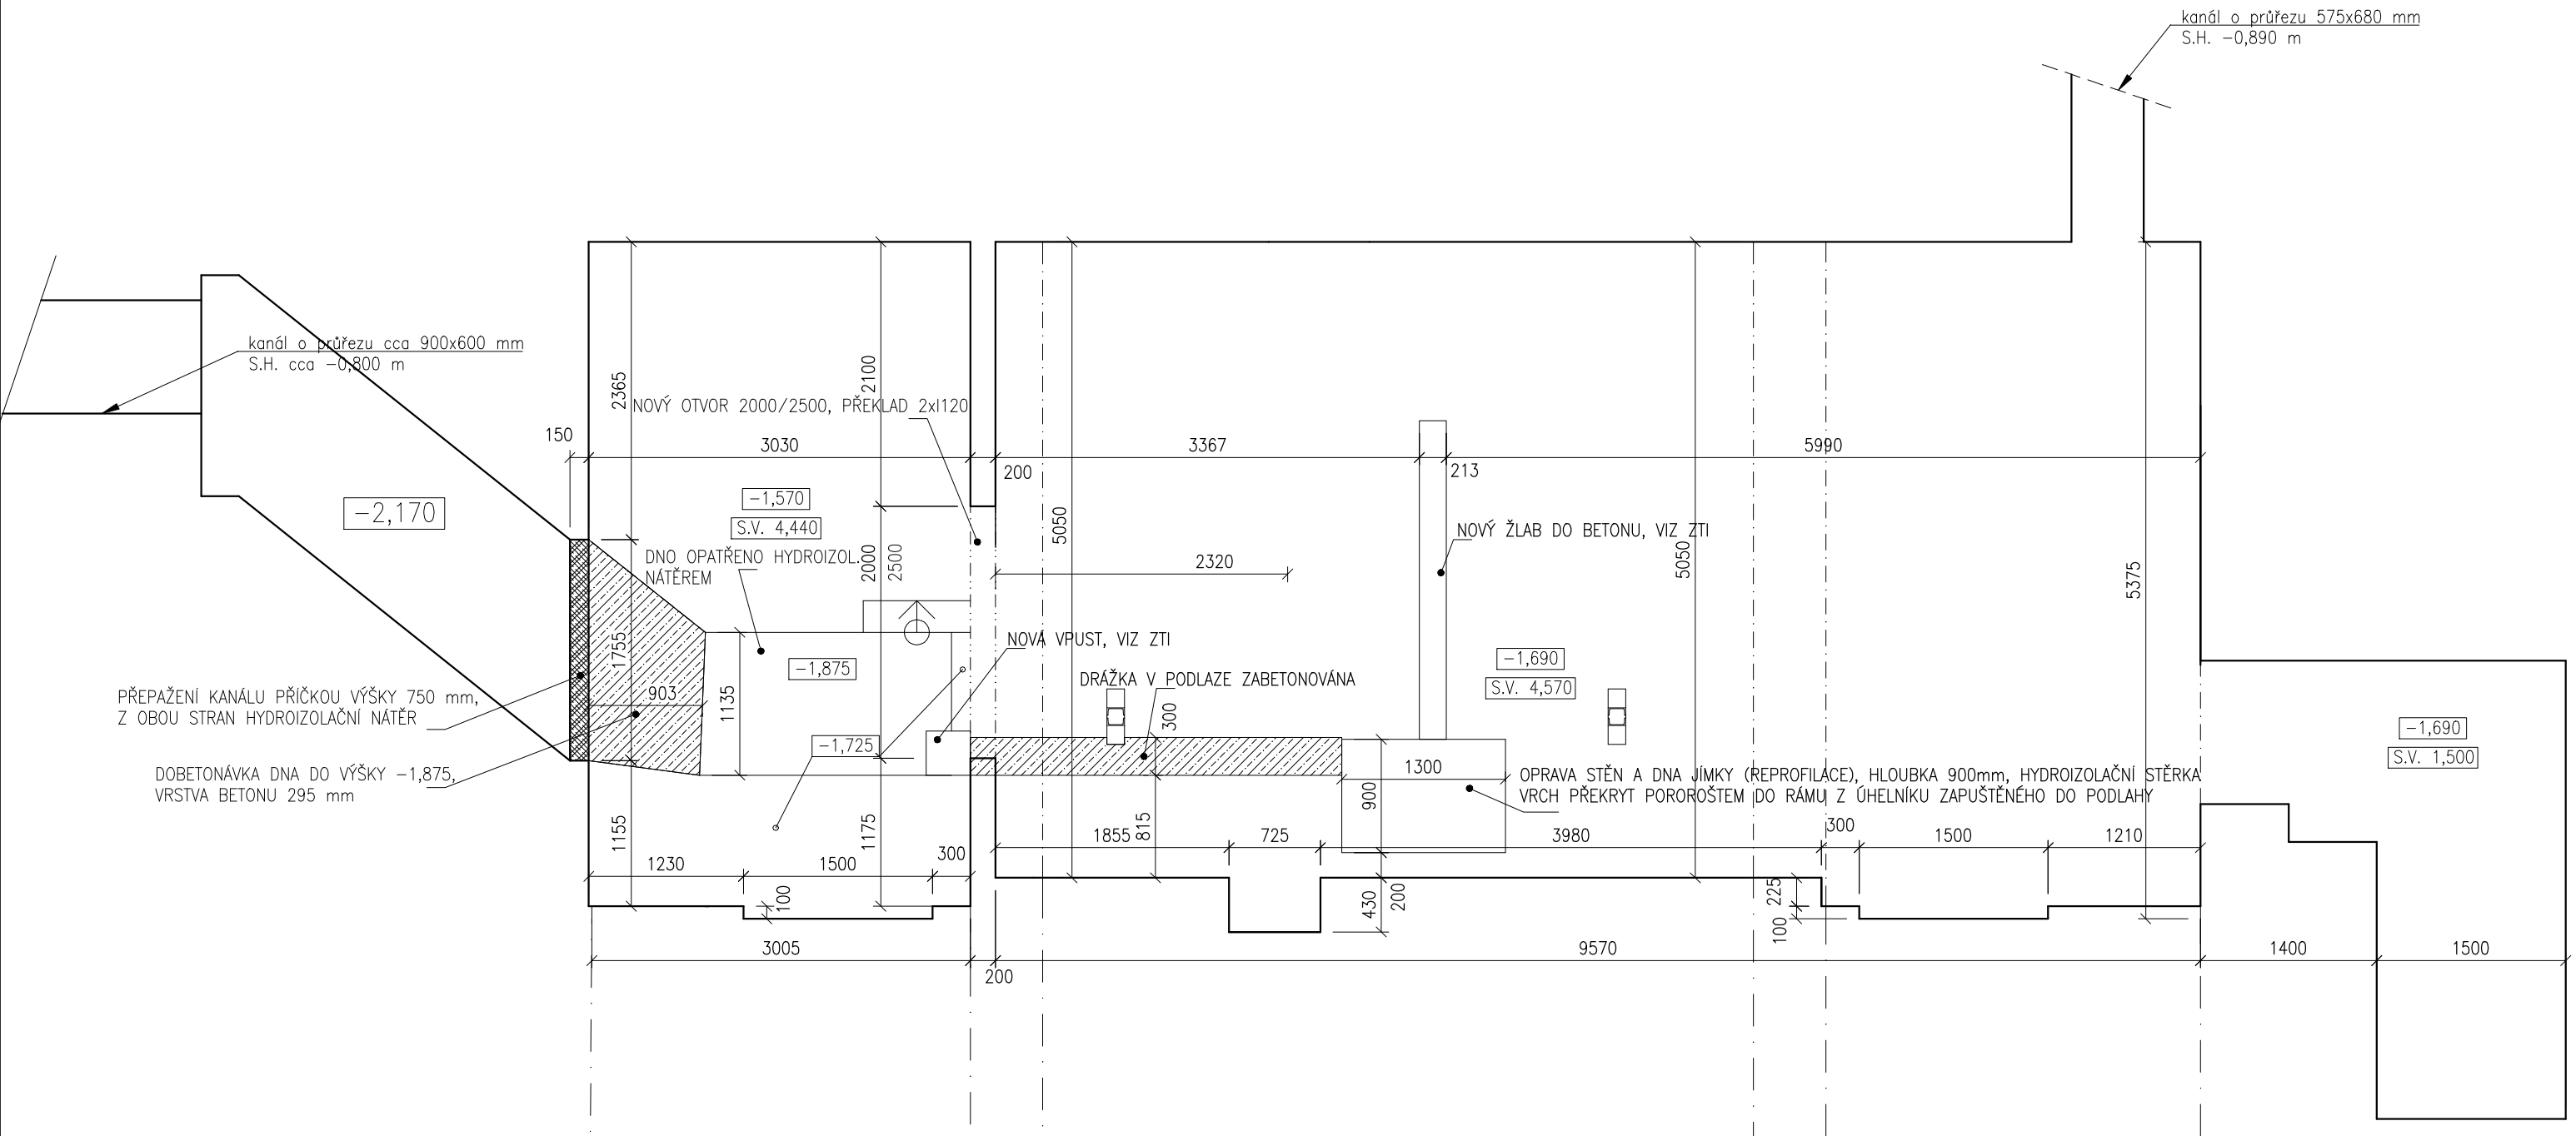


## LEGENDA HMOT

- STÁVAJÍCÍ KOSTRUKCE
- BET. ZDIVO ZTRAC. BEDNĚNÍ
- PROSTÝ BETON C20/25

## POZNÁMKA:

−STĚNY OČISTIT KARTÁČEM, OMÉST A PONECHAT REŽNÉ ZDIVO
−OMÍTKA STROPU LOKÁLNÍ OPRAVY V ROZSAHU DO 10%, NOVÁ MALBA
−PODLAHU PLOŠNĚ PŘETÁHNOUT VYSPRÁVKOVÝM POTĚREM DO TL. 20mm

| | | | | |
|---|---|---|---|---|
| HIP: | Ing. J. Prokeš | | Vypracoval: | Ing. J. Šlanhof |
| Zodp.projektant: | Ing. J. Prokeš | | Kreslil: | Ing. J. Šlanhof |
| Investor : | Fakultní nemocnice Brno, Jihlavská 20, 62500 Brno<br>IČ: 65269705 | | | |
| Místo stavby: | Fakultní nemocnice Brno PRM, Brno, Obilní trh 11 | | | |
| Název stavby : | FN BRNO – PŘECHOD Z PÁRY NA HORKOU VODU – – PRM – MODERNIZACE VÝMĚNÍKOVÉ STANICE | | | |
| Stavební objekt: | | | | |
| Část : | D.1 ARCHITEKTONICKO–STAVEBNÍ ŘEŠENÍ | | | |
| Název výkresu : | PŮDORYS SPODNÍ ÚROVNĚ–NOVÝ STAV | | | |

TZB projekce
Ing. Jaroslav Prokeš
Jírovcova 15, 623 00 Brno
tel./fax: +420 737 348742
email: info@projekcetzb.eu
http://www.projekcetzb.eu

| | |
|---|---|
| Formát : | A3 |
| Stupeň : | DSP/DVD |
| Ev.číslo zak : | 2018015 |
| Datum : | 05/2018 |
| Měřítko : | 1:50 |
| Číslo výkresu: | D.1.1–04 |
| Číslo paré: | |