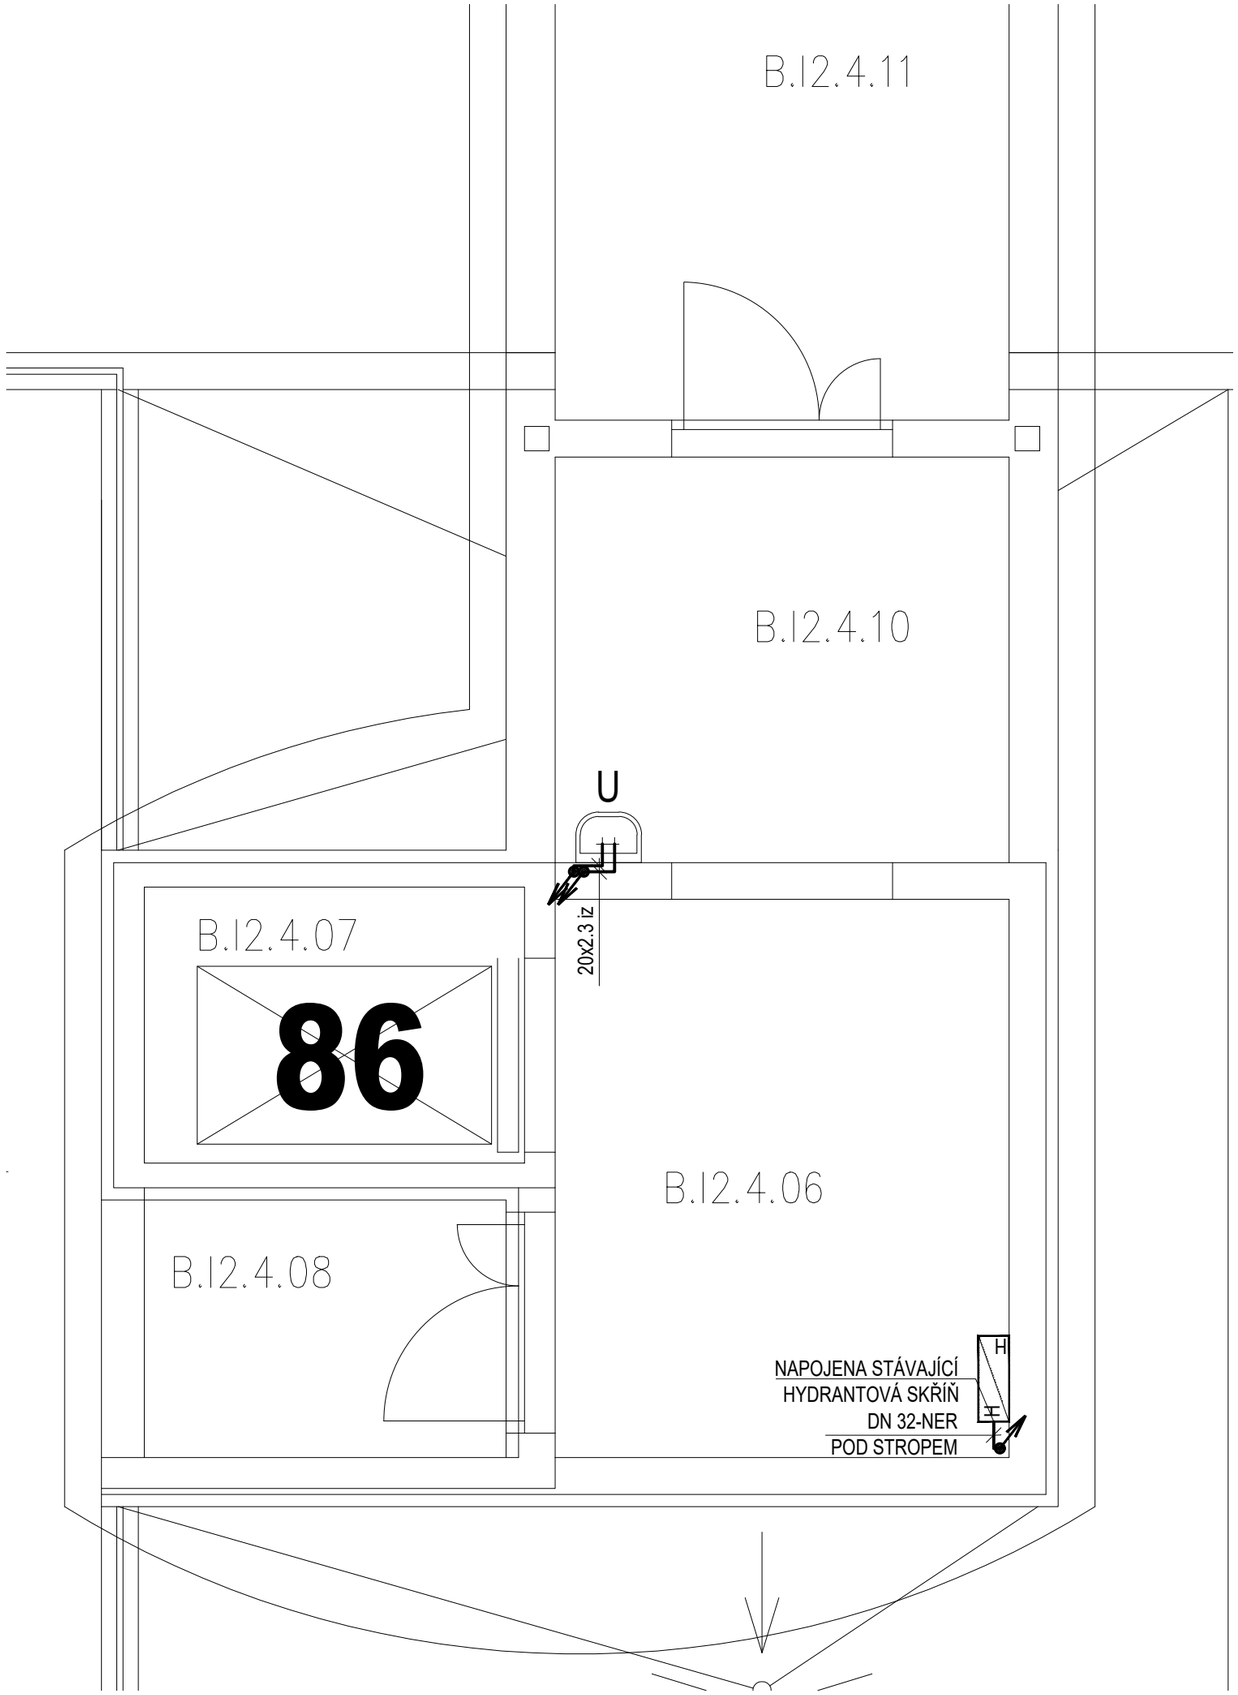

LEGENDA POTRUBÍ-VODOVOD:

STUDENÁ VODA PITNÁ; PVC-C

CIRKULACE TEPLÉ VODY; PVC-C

TEPLÁ VODA; PVC-C

POŽÁRNÍ VODA; NEREZOVÉ POTRUBÍ

POZNÁMKA - VODOVOD:

1) NOVÉ VNITŘNÍ ROZVODY VODY BUDOU VEDENY V MAXIMÁLNÍ MOŽNÉ MÍŘE VE STÁVAJÍCÍCH TRASÁCH.
2) NOVÉ TRASY BUDOU RESPEKTOVAT STÁVAJÍCÍ ROZVODY OBJEKTU, TĚMTO ROZVODŮM BUDOU NOVÉ TRASY PŘIZPŮSOBENY (NA TRASÁCH VODOVODU BUDE PROVEDENO ODVZDUŠNĚNÍ A VYPOUŠTĚNÍ).
3) VEŠKERÉ VODOVODNÍ POTRUBÍ BUDE IZOLOVÁNO.
4) V MÍSTECH PROSTUPU TRUBNÍCH VEDENÍ PŘES POŽÁRNĚ DĚLÍCÍ KONSTRUKCE BUDOU NA PŘÍSLUŠNÝCH MÍSTECH OSAZENY POŽÁRNÍ UCPÁVKY.
5) TRASY POTRUBÍ VYCHÁZÍ Z ARCHIVNÍ DOKUMENTACE A OBCHŮZKY JEDNOTLIVÝCH OBJEKTŮ. TYTO TRASY MOHOU BÝT V NĚKTERÝCH PŘÍPADECH VEDENY JINAK, NEŽ JE PŘEDPOKLÁDÁNO. PŘED ZAHÁJENÍM PRACÍ JE NUTNO TYTO TRASY OVĚŘIT A V PŘÍPADĚ POTŘEBY SE JIM PŘIZPŮSOBIT.
6) NOVÉ TRASY POTRUBÍ BUDOU VEDENY VE STÁVAJÍCÍCH TRASÁCH A VÝŠKÁCH (DRÁŽKÁCH).
7) PŘIPOJOVACÍ POTRUBÍ K ZAŘIZOVACÍM PŘEDMĚTŮM BUDE UKONČENO UZÁVĚRY - VŽDY TAK, ABY BYLO MOŽNO UZAVŘÍT VŠECHNY ZAŘIZOVACÍ PŘEDMĚTY POKOJE/MÍSTNOSTI SAMOSTATNĚ.
8) JELIKOŽ SE JEDNÁ O OPRAVU A PŘESNÉ VÝŠKY VEDENÍ POTRUBÍ NEJSOU ZNÁMY, NEJSOU V PROJEKTU NOVĚ UVÁDĚNY - NOVÉ POTRUBÍ BUDE VEDENO V TRASÁCH DEMONTOVANÉHO.
9) VODOVODNÍ BATERIE BUDOU OSAZENY USMĚRŇOVAČI VODY.
10) V MÍSTNOSTECH S PLECHOVÝM PODHLEDEM NEBUDE DEMONTOVÁN ROŠT PODHLEDU, POTRUBÍ BUDE INSTALOVÁNO V DÉLKÁCH MAX. 2 m.
11) U VÝLEVEK A WC S VYSOKO POLOŽENOU NÁDRŽKOU BUDE V PŘÍPADĚ POTŘEBY DEMONTOVÁNA I TATO NÁDRŽKA, PO DOKONČENÍ VODOVODU BUDE VRÁCENA ZPĚT.
12) U PISOÁRU JE UVAŽOVÁNO S DEMONTÁŽÍ A ZPĚTNOU MONTÁŽÍ PISOÁROVÉHO STÁNÍ.

ORIENTAČNÍ PŮDORYSNÉ SCHÉMA

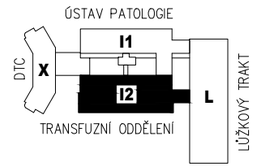

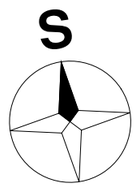

VYPRACOVAL: Bc. Jan Hvězda	ZODP. PROJEKTANT: Ing. Petr Komínek	KONTROLOVAL: Ing. Petr Komínek	Enlytech Energetické analýzy a technologie Lidická 700/19, Brno 602 00 Tel: +420 606 485 545 Mail: info@enlytech.cz
KRAJ: Jihomoravský	OKRES: Brno		
INVESTOR: Fakultní nemocnice Brno, Jihlavská 20, 625 00 Brno			FORMÁT: 2xA4
AKCE: FN Brno - Oprava rozvodů vody v pavilonech I1, I2 Jihlavská 20, 625 00 Brno			MĚŘÍTKO: 1:50 DATUM: 06/2025 STUPEŇ: DPS
OBJEKT: OBJEKT I2	ČÁST: D.4.1 ZTI		Č. ZAKÁZKY: -
OBSAH: Půdorys 4.NP - nový stav			Č. VÝKR.: 111 PARÉ