D.1.1-SO-01-B-09 - Půdorys 2.NP - celkový
1:100

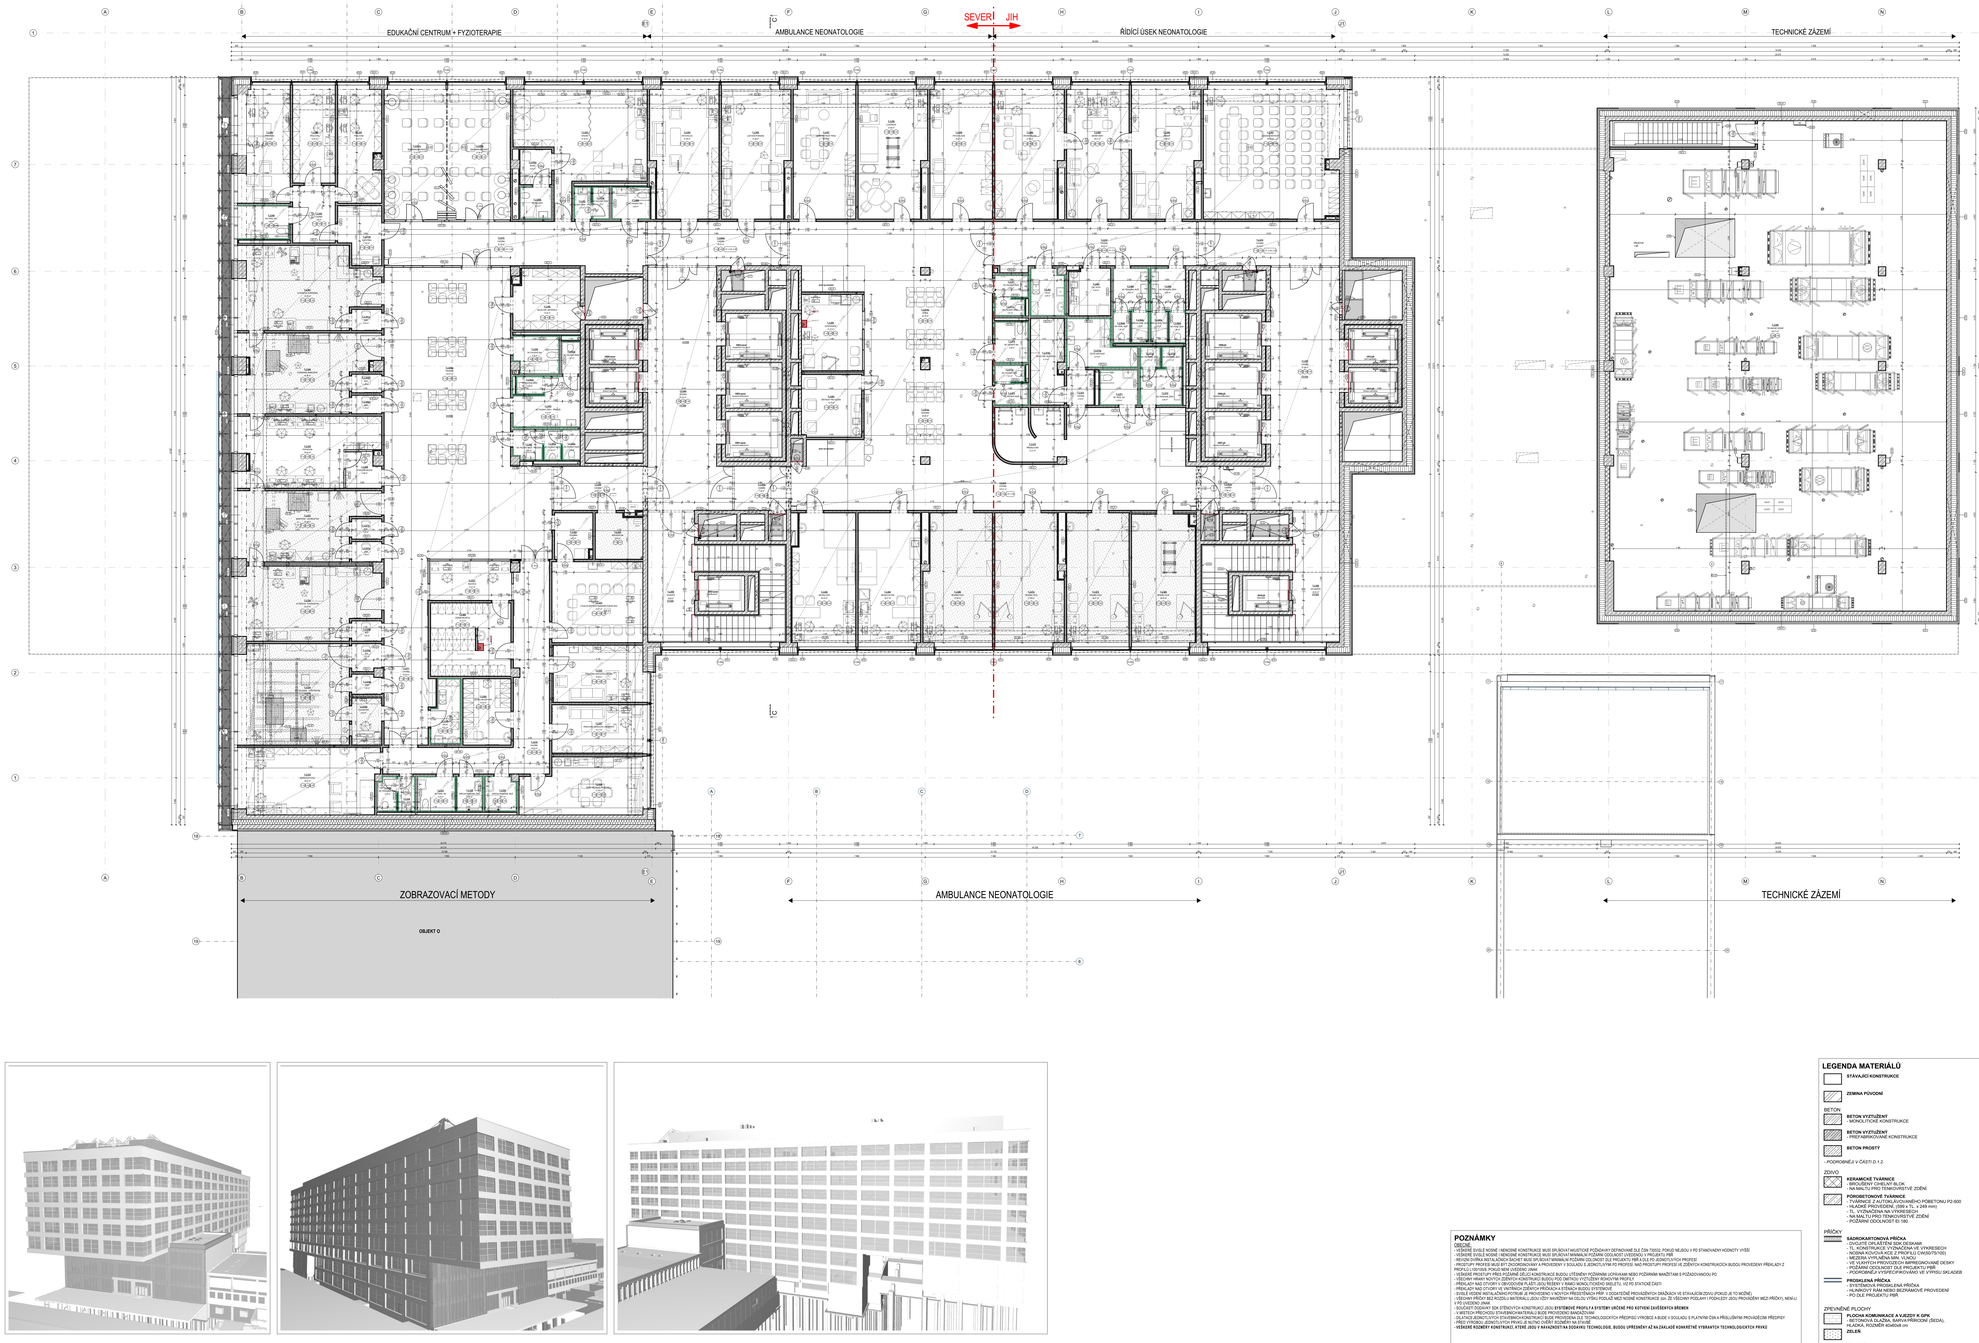

DPS Tabulka místností 2.NP

Č.	Název místnosti	Plocha [m2]	Počet osob	S, T, V	Hygienické zařízení	Nášlapná vrstva	Stěny	Povrch stěn - patky	Povrch stěn - jádro	Povrch stěn - ostatní	Podhled	Povrch podlahy
2.D04	CHODBA	57,04	57 410	2,6	F.1a	V.05	P4	O1; O2	-	M2	C.04	M3
2.D04a	CHODBA	7,46	10 980	2,6	F.0E	V.06	P4	O1; O2	-	M2	C.06	M3
2.D04b	CHODBA	20,07	31 010	2,6	F.1a	V.03	P1	O1; O2	-	M2	C.01; C..	M3
2.D07	CHODBA	57,04	57 410	2,6	F.1a	V.06	P4	O1; O2	-	M2	C.04	M3
2.D07a	CHODBA	7,86	11 280	2,6	F.0E	V.06	P4	O1; O2	-	M2	C.06	M3
2.D09	SCHODIŠTĚ	40,80	42 950	3,2	F.0E	V.07; V.08	P4	O1; O2	-	M2	C.06	M3
2.D09	CHODBA	13,00	15 870	2,6	F.0E	V.06	P4	O1; O2	-	M2	C.06	M3
2.D09	SCHODIŠTĚ	40,62	42 940	3,8; -	F.0E	V.07; V.08	P4	O1; O2	-	M2	-	M3
2.D09a	ČEKÁRNA	132,47	52 450	2,6	F.1a	V.03	P1	O1; O2	-	M2	C.04	M3
2.D10	CHODBA	35,63	44 050	2,6	F.1a	V.03	P1	O1; O2	-	M2	C.04	M3
2.D11	CHODBA	26,50	28 200	2,6	F.1a	V.03	P1	O1; O2	-	M2	C.04	M3
2.D12	CHODBA	37,34	34 770	2,6	F.1a	V.03	P1	O1; O2	-	M2	C.01; C.02	M3
2.D12a	KUCHYŇKA	7,50	11 830	2,6	F.1a	V.03	P1	O1; O2	-	M2	C.04	M3
2.D14	CHODBA	134,51	144 ...	2,6	F.1a	V.03	P1	O1; O2	-	M2	C.01; C.04	M3
2.D14a	ČEKÁRNA	36,09	32 010	2,6	F.1a	V.03	P1	O1; O2	-	M2	C.04	M3
2.D14b	HERNA	34,15	31 320	2,6	F.1a	V.03	P1	O1; O2	-	M2	C.04	M3
2.D15	CHODBA	29,63	28 920	2,6	F.1a	V.03	P1	O1; O2	-	M2	C.01; C.04	M3
2.D16	CHODBA	20,29	21 160	2,6	F.1a	V.03	P1	O1; O2	-	M2	C.01; C..	M3
2.D20	SERVEROVNA	6,84	10 700	2,6	F.1a	V.01	P1	O1; O2	-	M3	C.02	M3
2.D21	RECEPCE	10,47	13 060	2,6	F.1a	V.03	P1	O1; O2	-	M2	C.04	M3
2.D22	ZÁZEMÍ RECEPCE	19,10	17 500	2,6	F.1a	V.03	P1	O1; O2	-	M2; M4	C.02	M3
2.D23	VYJADŘOVACÍ MÍSTNOST MAMARNÍ KONE...	23,57	19 620	3	F.1a	V.03	P1	O1; O2	-	M2; M4	C.02	M3
2.D24	ČEKÁRNA	5,59	9 630	2,6	F.1a	V.03	P1	O1; O2	-	M2	C.04	M3
2.D25	PRACOVNA VEDOUCÍHO LÉKAŘE	16,68	16 750	3	F.1a	V.03	P1	O1; O2	-	M2	C.02	M3
2.D26	ŠATNA LAB+SZP+THP	10,24	12 975	2,6	F.1a	V.03	P1	O1; O2	-	M2; M4	C.02	M3
2.D27	PRACOVNA VEDOUCÍHO LABORANTA	15,11	14 490	3	F.1a	V.03	P1	O1; O2	-	M2; M4	C.02	M3
2.D28	DENNÍ MÍSTNOSTI PERSONÁLU	21,36	20 780	3	F.1a	V.03	P1	O1; O2	-	M2; M4	C.02	M3
2.D29	SPRCHA PERSONÁL MUŽI	3,47	7 550	2,6	F.3a	V.05	-	O3	T1	-	C.05	M3
2.D30	SPRCHA PERSONÁL ŽENY	2,89	6 850	2,6	F.3a	V.05	-	O3	T1	-	C.05	M3
2.D31	WC PERS. INV.	4,25	8 200	2,6	F.3a	V.05	-	O3	T1	-	C.05	M3
2.D32	WC PERSONÁL ŽENY - PŘEDSÍŇ	1,88	5 860	2,6	F.3a	V.05	-	O3	T1	-	C.05	M3
2.D33a	WC PERSONÁL ŽENY	2,10	6 100	2,6	F.3a	V.05	-	O3	T1	-	C.05	M3
2.D33	INSPEKČNÍ POKOJ	28,67	22 990	3	F.1a	V.03	P1	O1; O2	-	M2	C.02	M3
2.D34	PITÍ/ INHALAČNÍ MÍSTNOST - VYŠETŘOVNA	33,90	25 290	3	F.1a	V.01	P1	O1; O2	-	M2; M4	C.02	M3
2.D34a	OVLADOVNA	4,55	8 790	3	F.1a	V.01	P1	O1	-	M2	C.04	M3
2.D34b	BOX	1,85	5 470	2,6	F.1a	V.03	P1	O1; O2	-	M2	C.04	M3
2.D35	BOX	2,61	6 980	2,6	F.1a	V.03	P1	O1; O2	-	M2	C.04	M3
2.D35	ÚKLID	5,61	11 920	2,6	F.3a	V.05	-	O3	T1	-	C.05	M3
2.D36	ULTRAZVUK - DIAGNOSTIKA	30,40	23 990	3	F.1a	V.01	P1	O1; O2	-	M2	C.02	M3
2.D36a	BOX	1,83	5 663	2,6	F.1a	V.03	P1	O1; O2	-	M2	C.04	M3
2.D37	MAMOGRAF - DIAGNOSTIKA	26,46	23 540	3	F.1a	V.01	P1	O1; O2	-	M2; M4	C.02	M3
2.D37a	BOX	1,95	5 700	2,6	F.1a	V.03	P1	O1; O2	-	M2	C.04	M3
2.D37b	BOX	1,96	5 700	2,6	F.1a	V.03	P1	O1; O2	-	M2	C.04	M3
2.D38	VYDÁVÁNÍ NÁLEZŮ	3,88	8 320	3	F.1a	V.03	P1	O1; O2	-	M2	C.02	M3
2.D39	POPISOVNA	26,52	23 640	3	F.1a	V.03	P1	O1; O2	-	M2	C.02	M3
2.D40	SCREENING MAMOGRAF	30,56	24 640	3	F.1a	V.03	P1	O1; O2	-	M2	C.02	M3
2.D40a	BOX	1,79	5 500	2,6	F.1a	V.03	P1	O1	-	M2	C.04	M3
2.D40b	BOX	1,79	5 500	2,6	F.1a	V.03	P1	O1; O2	-	M2	C.04	M3
2.D41	ULTRAZVUK-SCREENING	32,29	25 140	3	F.1a	V.01	P1	O1; O2	-	M2; M4	C.02	M3
2.D41a	BOX	2,09	5 800	2,6	F.1a	V.03	P1	O1	-	M2	C.04	M3
2.D42	WC PACIENTI MUŽI - PŘEDSÍŇ	2,80	6 800	2,6	F.3a	V.05	-	O3	T1	-	C.05	M3
2.D42a	WC PACIENTI MUŽI	1,66	5 330	2,6	F.3a	V.05	-	O3	T1	-	C.05	M3
2.D42b	WC PACIENTI MUŽI	1,78	5 510	2,6	F.3a	V.05	-	O3	T1	-	C.05	M3
2.D43	WC PACIENTI ŽENY - PŘEDSÍŇ	9,14	13 480	2,6	F.3a	V.05	-	O3	T1	-	C.05	M3
2.D43a	WC PACIENTI ŽENY	1,50	5 000	2,6	F.3a	V.05	-	O3	T1	-	C.05	M3
2.D43b	WC PACIENTI ŽENY	1,97	5 610	2,6	F.3a	V.05	-	O3	T1	-	C.05	M3
2.D44	WC PACIENTI INV.	5,35	9 990	2,6	F.3a	V.05	-	O3	T1	-	C.05	M3
2.D45	SKLAD ZDR. MATERIÁLU	13,59	14 760	2,6	F.1a	V.03	P1	O1; O2	-	M2	C.04	M3
2.D46	CHODBA	7,90	11 570	2,6	F.1a	V.03	P1	O1; O2	-	M2	C.04	M3
2.D47	PRACOVNA	19,74	18 980	3	F.1a	V.03	P1	O1; O2	-	M2	C.02	M3
2.D48	WC PERS. INV.	4,58	8 830	2,6	F.3a	V.05	-	O3	T1	-	C.05	M3
2.D49	PRACOVNA	12,53	13 530	3	F.1a	V.03	P1	O1; O2	-	M2	C.02	M3
2.D50	PRACOVNA	16,20	17 990	3	F.1a	V.03	P1	O1; O2	-	M2	C.02	M3
2.D51a	SEMINÁRNÍ MÍSTNOST	27,47	22 960	3	F.1a	V.03	P1	O1; O2	-	M2; M4	C.02	M3
2.D51b	SEMINÁRNÍ MÍSTNOST	27,84	22 960	3	F.1a	V.03	P1	O1; O2	-	M2; M4	C.02	M3
2.D52	ČEKÁRNA	37,83	34 100	3	F.1a	V.03	P1	O1; O2	-	M2; M4	C.04	M3
2.D52a	ŠATNA	3,07	7 600	2,6	F.1a	V.03	P1	O1; O2	-	M2	C.04	M3
2.D52b	WC PACIENTI	3,07	7 220	2,6	F.3a	V.05	-	O3	T1	-	C.05	M3
2.D53	WC PACIENTI ŽENY - PŘEDSÍŇ	1,77	5 530	2,6	F.3a	V.05	-	O3	T1	-	C.05	M3
2.D53a	WC PACIENTI ŽENY	1,73	5 530	2,6	F.3a	V.05	-	O3	T1	-	C.05	M3
2.D54	WC PACIENTI INV.	3,92	7 930	2,6	F.3a	V.05	-	O3	T1	-	C.05	M3
2.D55	PSYCHOLOG	27,89	22 700	3	F.1a	V.03	P1	O1; O2	-	M2; M4	C.02	M3
2.D56	LAKTAČNÍ PORADNA	27,89	22 700	3	F.1a	V.03	P1	O1; O2	-	M2; M4	C.02	M3
2.D57	SEMINÁRNÍ MÍSTNOST PERS.	26,23	21 900	3	F.1a	V.03	P1	O1; O2	-	M2; M4	C.02	M3
2.D58	LOGOPEDIE	27,89	22 700	3	F.1a	V.03	P1	O1; O2	-	M2; M4	C.02	M3
2.D59	PSYCHOLOGIE	26,27	21 900	3	F.1a	V.03	P1	O1; O2	-	M2; M4	C.02	M3
2.D60	VRCHNÍ SESTRA	27,89	22 700	3	F.1a	V.03	P1	O1; O2	-	M2; M4	C.02	M3
2.D61	ÚKLID	5,08	9 200	2,6	F.3a	V.05	-	O3	T1	-	C.05	M3
2.D62	SEKRETARIÁT	26,27	21 900	3	F.1a	V.03	P1	O1; O2	-	M2; M4	C.02	M3
2.D63	ÚKL. KOŠÍK	6,49	9 990	2,6	F.1a	V.03	P1	O1; O2	-	M2	C.04	M3
2.D64	WC PERSONÁL MUŽI	1,64	5 962	2,6	F.3a	V.05	-	O3	T1	-	C.05	M3
2.D64a	WC PERS. MUŽI	1,64	5 962	2,6	F.3a	V.05	-	O3	T1	-	C.05	M3
2.D64b	SPRCHA PERS. MUŽI	1,65	5 962	2,6	F.3a	V.05	-	O3	T1	-	C.05	M3
2.D65	WC PERSONÁL ŽENY	4,80	8 800	2,6	F.3a	V.05	-	O3	T1	-	C.05	M3
2.D65a	WC PERS. ŽENY	1,64	5 962	2,6	F.3a	V.05	-	O3	T1	-	C.05	M3
2.D65b	SPRCHA PERS. ŽENY	1,64	5 962	2,6	F.3a	V.05	-	O3	T1	-	C.05	M3
2.D66	FARMA	27,89	22 700	3	F.1a	V.03	P1	O1; O2	-	M2; M4	C.02	M3
2.D67	ZÁSEDACÍ MÍSTNOST	56,76	32 030	3	F.1a	V.03	P1	O1; O2	-	M2	C.02	M3
2.D68	EKONOMICKÉ	26,35	21 900	3	F.1a	V.03	P1	O1; O2	-	M2; M4	C.02	M3
2.D70	CHODBA	5,70	7 700	2,6	F.1a	V.03	P1	O1; O2	-	M2	C.04	M3
2.D70a	ÚKLID MÍSTNOST	8,70	13 680	2,6	F.1a	V.03	P1	O1	-	M2	C.04	M3
2.D70B	SKLAD ZDR. MATERIÁLU	9,14	14 500	2,6	F.1a	V.03	P1	O1; O2	-	M2	C.04	M3
2.D71	WC PERS. INV.	4,55	8 900	2,6	F.3a	V.05	-	O3	T1	-	C.05	M3
2.D72	WC PERSONÁL ŽENY	4,85	8 830	2,6	F.3a	V.05	-	O3	T1	-	C.05	M3
2.D73	WC PERSONÁL ŽENY	1,31	4 970	2,6	F.3a	V.05	-	O3	T1	-	C.05	M3
2.D73B	WC PERSONÁL ŽENY	1,31	4 970	2,6	F.3a	V.05	-	O3	T1	-	C.05	M3
2.D75	REHABILITACE	26,27	21 900	3	F.1a	V.03	P1	O1; O2	-	M2; M4	C.02	M3
2.D74	REHABILITACE	27,89	22 700	3	F.1a	V.01	P1	O1; O2	-	M2; M4	C.02	M3
2.D76	WC PACIENTI MUŽI	2,25	6 170	2,6	F.3a	V.05	-	O3	T1	-	C.05	M3
2.D75A	WC PACIENTI MUŽI	1,61	5 280	2,6	F.3a	V.05	-	O3	T1	-	C.05	M3
2.D76	WC PACIENTI INV.	4,38	8 420	2,6	F.3a	V.05	-	O3	T1	-	C.05	M3
2.D77	WC PACIENTI ŽENY	2,38	6 500	2,6	F.3a	V.05	-	O3	T1	-	C.05	M3
2.D77A	WC PACIENTI ŽENY	1,61	5 280	2,6	F.3a	V.05	-	O3	T1	-	C.05	M3
2.D79	PŘEBALOVÁNÍ	12,31	14 097	2,6	F.1a	V.03	P1	O1; O2	-	M2	C.04	M3
2.D80	REHABILITACE	27,89	22 700	3	F.1a	V.03	P1	O1; O2	-	M2; M4	C.02	M3
2.D81	NEONATOLOGIE	26,27	21 900	3	F.1a	V.03	P1	O1; O2	-	M2; M4	C.02	M3
2.D82	NEUROLOGIE	26,54	22 050	3	F.1a	V.03	P1	O1; O2	-	M2; M4	C.02	M3
2.D83	MÍSTNOST PRO KOJENÍ	12,18	13 980	2,6	F.1a	V.03	P1	O1; O2	-	M2	C.02	M3
2.D84	INTERVENČNÍ	15,18	15 680	3	F.1a	V.03	P1	O1; O2	-	M2	C.02	M3
2.D90	TECHNICKÉ ZÁZEMÍ	534,72	114 9...	-	F.0S	V.06	P3	O1; O2	-	M3	-	M3
		2 465,37 m²										

Číslo tématu	Název tématu	Verze výtisku
1	Změna oproti prvotní projekt	21.0.0
2	Úprava dle vstupních PN Brno 2.5	26.10.2024
3	Úprava dle vstupních PN Brno 2.10	27.11.2024

LEGENDA ZNAČEK

- HYDROIZOLACE
- (2 500) KERAMICKÝ OBKLAD - VÝŠKY NAZNAČENY VE VÝKRESECH NEBO NA CELOU VÝŠKU MÍSTNOSTI
- 2 - 300 VÝKRESOVÉ KOTY JSOU VZTAŽENY NA NOSNÉ JÁDRO KONSTRUKCE - OMÍTKY A POVRCHOVÉ ÚPRAVY NEJSOU ZAPOČTANY
- ±0.000 KÓTA VÝŠKOVÉ ÚROVNĚ ČISTÉ PODLAHY

SKLADBY

- GS 01 SKLADBY OBVODOVÝCH KONSTRUKCÍ
- ST 01 SKLADBY VNITŘNÍCH STĚNOVÝCH KCI
- SO 01 SKLADBY LEHKÝCH MONTOVANÝCH PŘÍČEK
- S | T | Z | V | K | SKLADBY STŘECH, STROPU, HYDROIZOLACÍ
- P 01 | P 02 | C-P SKLADBY HRUBÝCH PODLAH, NÁŠLAPNÝCH VRSTEV, PODHLEDŮ
- **- podrobné specifikace viz tabulky skladeb**

VÝROBKY

- Z 01 - Z 03 T
- K 01 - K 07 T
- T 01 - DP 1

OZNAČENÍ ZAMĚŘOVACÍCH, KLEMPÍŘSKÝCH, TRUHLÁŘSKÝCH, OSTATNÍCH VÝROBKŮ, ZÁKLUZ, PŘEKLADŮ
- viz tabulky výrobků

LEGENDA ZKRATEK

GPK	GYNEKOLOGICKO-PORODNICKÁ KLINIKA
NO	NEONATOLOGIE
GEKO	GENETIKA
CEP	CENTRÁLNÍ EVIDENCE PACIENTŮ
ONKO	ONKOLOGIE
LÉK	LÉKAŘI
LAB	LABORANTI
SZP	STŘEDNÍ ZDRAVOTNICKÝ PERSONÁL
THP	TECHNICKO-HOSPODÁŘSKÝ PRACOVNÍK
BIOMED. ING.	BIOMEDICÍNSKÝ INŽENÝR
NÁVŠ. / PERS. / PAC.	NÁVŠTĚVY / PERSONÁL / PACIENTI
ČAJOVÁ KUCH.	ČAJOVÁ KUCHYŇKA
MYTÍ OP. ČEPELÍ	MYTÍ OPERAČNÍCH ČEPELÍ
MYTÍ OP. DESEK	MYTÍ OPERAČNÍCH DESEK
ÚPRAV. VODY + V.M.	ÚPRAVNA VODY + UMÝVÁRNA SKLA
POSTGRAD. STUDIUM	POSTGRADUÁLNÍ STUDIUM
CYTO.	CYTOSTATIKA
ZDR. MATERIÁL	ZDRAVOTNICKÝ MATERIÁL
ÚPRAVNÉ PR.	ÚPRAVNÉ PRÁDLO
CPI	CENTRUM PORODNÍ ASISTENCE
APA	AMBULANCE PORODNÍ ASISTENCE

LEGENDA MATERIÁLŮ

- **STAVAJÍCÍ KONSTRUKCE**
- **ZEMINA PŮVODNÍ**
- BETON
- **BETON VYZTUŽENÝ** - MONOLITICKÉ KONSTRUKCE
- **BETON VYZTUŽENÝ** - PREFABRIKOVANÉ KONSTRUKCE
- **BETON PROSTÝ**
- - PODROBNĚJI V ČÁSTI D.1.2.
- ZDIVO
- **KERAMICKÉ TVÁRNICE** - TVÁRNICE Z AUTOKLÁVOVANÉHO POBETONU P2-500 - NA MALTU PRO TENKOVRSTVÉ ZDĚNÍ
- **PÓROBETONOVÉ TVÁRNICE** - TVÁRNICE Z AUTOKLÁVOVANÉHO POBETONU P2-500 - HLADKÉ PROVEDENÍ, (599 x 75, x 249 mm) - PEVNOST V TLAKU MIN. 2,5 MPA - NA MALTU PRO TENKOVRSTVÉ ZDĚNÍ - POŽÁRNÍ ODOLNOST EI 180
- PŘÍČKY
- **SÁDROKARTONOVÁ PŘÍČKA** - DVOJITÉ UPLATĚNÍ SDK DESKAMI - TL. KONSTRUKCE VČETNĚ OMÍTEK VE VYKRESECH - PŘÍČKA DVOJITÁ, CW 100 + UW 100 (CNS/STN/TRS) - NEJSOU VYPLNĚNA MIN. VLNOU - VE VLHKÝCH PROVOZECH IMPREGNOVANÉ DESKY - PŘÍČKA DVOJITÁ, CW 100 + UW 100 (CNS/STN/TRS) - PODROBNĚJI V VYKOVÉ/TECHNICKÉ VÝKRESY A VÝPISU SKLADEB
- **PROSKLENÁ PŘÍČKA** - SYSTÉMOVÁ PROSKLENÁ PŘÍČKA - HLINÍKOVÝ RÁM NEBO BEZRÁMOVÉ PROVEDENÍ - PO DLE PROJEKTU PBŘ
- ZPEVNĚNÉ PLOCHY
- **PLOCHA KOMUNIKACE A VJEZDY K GPK** - BETONOVÁ ZÁLIVKA, BARVA PŘÍRODNÍ (ŠEDÁ), - HLADKÁ, ROZMĚR dle výkresů
- **ZELEŇ**
- - PODROBNĚJI V ČÁSTI D.1.1-SO-07
- **ZEMINA NASYPANÁ** - HUTNĚNÁ PO VRSTVÁCH O MAXIMÁLNÍ 0. 300 mm
- TEPELNÉ IZOLACE
- **MINERÁLNÍ VLNA** - IZOLAČNÍ DESKY Z MINERÁLNÍ VLNY S PODÉLNÝM VLÁKNEM
- **PĚNOVÝ POLYSTYREN** - IZOLAČNÍ DESKY EPS
- **EXTRUDOVANÝ POLYSTYREN** - IZOLAČNÍ DESKY XPS
- **KERAMICKÉ TVÁRNICE AKU** - TVÁRNICE AKUSTICKÉ, KERAMICKÝ BROUSEK - NA MALTU PRO TENKOVRSTVÉ ZDĚNÍ
- **BETONOVÉ TVÁRNICE** - TVÁRNICE ZTRACENÉHO BEDNĚNÍ - PROBETKOVANÉ V CELÉM OBJEMU
- **ČISTÁ VESTAVBA** - SYSTÉMOVÁ KOVOVÁ PŘÍČKA - PODROBNĚJI A POPSANO V SAMOSTATNÉM PROJEKTU ČV, D.1.4 A.D-01 - DODÁVKA ČISTÉ VESTAVBY
- PODLAHA
- **ELEKTROSTATICKÁ PODLAHOVÁ KRYTINA** - VIZ VYPIS SKLADEB V 01
- **CHODNÍK** - BETONOVÁ VSAKOVACÍ DLAŽBA SE SPÁROU ZASYPANOU STĚRKEM, BARVA PŘÍRODNÍ (ŠEDÁ), HLADKÁ, ROZMĚR dle výkresů
- **VEGETOVATÁ STŘECHA PAS** - EXTENZIVNÍ VEGETAČNÍ STŘECHA KONSTRUKTÉRNÍ, TVAR ČTVERCE, BARVA BÍLÁ S RELIÉFNÍ OPRAVOU

POZNÁMKY

OBECNĚ:
- VEŠKERÉ SVISLÉ NOSNÉ I NENOSNÉ KONSTRUKCE MUSÍ SPLŇOVAT NAUSTŘEDÉ POŽADAVKY DEFINOVANÉ ZLÁ ČSN 730532, POKUD NEJSOU V PD STANOVENY HODNOTY VYŠŠÍ
- VEŠKERÉ SVISLÉ NOSNÉ I NENOSNÉ KONSTRUKCE MUSÍ SPLŇOVAT NAUSTŘEDÉ POŽADAVKY DEFINOVANÉ ZLÁ ČSN 730532, POKUD NEJSOU V PD STANOVENY HODNOTY VYŠŠÍ
- REVIZNÍ OTVÍRKA INSTALAČNÍCH ŠACHET MUSÍ BÝT SVISLÝ MINIMÁLNÍ POŽÁRNÍ ODOLNOSTÍ ZLÁ PROJEKTU PBŘ (ZLÁ TÝŽ JEDNOTLIVÝCH PROFESÍ
- PROSTUPY PROFESÍ MUSÍ BÝT ZKOORDINOVÁNY A PROVEDENY V SOULADU S ZEMNÍ/CIVILNÍ PD PROFESÍ. NAD PROSTUPY PROFESÍ SE ZEMNÍCH KONSTRUKCÍCH BUDOU PROVEDENY PŘÍKLADY Z
- VEŠKERÉ PROSTUPY PŘES POŽÁRNĚ DĚLICÍ KONSTRUKCE BUDOU UTĚSNĚNY POŽÁRNĚ ODPOVÍDAJÍCÍ MIDO POŽÁRNÍ NÁVRHOVÁ S POŽADOVANOU PO
- VŠECHNY VRAMY NOVÝCH ZDĚNÝCH KONSTRUKCÍ BUDOU POD ÚMTHOU VYZTUŽENÝ ROHOVÝMI PROFILY
- VŠECHNY OTVORY VE STĚNÁCH A STROPECH PRO PROSTUPY INSTALACÍ BUDOU PŘED MONTÁŽÍ ZATŘ. VE PO STAVEBNÍ ČÁSTI.
- PŘÍKLADY NAD OTVORY VE SVISLÝCH ZDĚNÝCH PŘÍČKÁCH A STĚNÁCH BUDOU SYSTÉMOVÉ.
- SVISLÉ VEDENÍ INSTALAČNÍCH POTRUBÍ JE PROVEDENO V NICH/V PŘEDSTĚNÁCH PŘÍP V ZÁZVLŠTNÉ PROVEDENÝCH DRAŽKÁCH VE STAVAJÍCÍM ZDIVU (POKUD JE TO MOŽNÉ).
- VŠECHNY PŘÍČKY BEZ NOSNÉ A MATERIÁLU JSOU VŽDY NAVRŽENY NA DELKU VŠECH PODLAŽ MEZI KTERÉ KONSTRUKCE JSOU ZE VŠECHNÝ PODLAHY VYZDĚNY JEDNU PROVEDENÍ MEZI PŘÍČKY), MENŠÍ
- PŘÍČKY BUDOU PROVEDENY SDK STĚNOVÝCH KONSTRUKCÍ (DO) **SYSTÉMOVÉ PROFILY A SYSTÉMY URČENÉ PRO KOTVENÍ ZAVĚŠENÝCH BŘEMEN**
- V MÍSTECH PŘECHODU STAVEBNÍCH/INSTALAČNÍCH BUDE PROVEDENÍ SANOVÁNÍ.
- OLEHČ. ZEMNÍ/CIVILNÍ STAVEBNÍCH KONSTRUKCÍ BUDE PROVEDENA DLE TECHNOLOGICKÝCH PŘEDPISŮ VÝROBCE A BUDE V SOULADU S PLATNÝMI ČSN A PŘÍSLUŠNÝMI PROVĚDĚCÍMI PŘEDPISY
- **VEŠKERÉ ROZMĚRY KONSTRUKCÍ, KTERÉ JSOU V NAVAZNOSTI NA DODÁVKU TECHNOLOGIE, BUDOU UPŘESNĚNY AŽ NA ZÁKLADĚ KONKRÉTNÍ VYBRANÝCH TECHNOLOGICKÝCH PRVKŮ**

ROZDĚLENÍ PŮDORYSU NA ČÁSTI

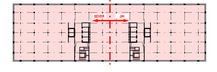

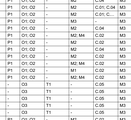

Brno [582786]
± 0,000 = 280,700 m.n.m.

FN BRNO
Výstavba gynekologicko-porodnické kliniky
Jihlavská 20, 625 00 Brno-střed, k. ú. Veveří a k. ú. Černá Pole

AUTOR: ING. ARCH. MICHAL KUNA, PHD.,MSC. (MK TOPENÁŘI)
SPOLUAUTOŘI: ING. ARCH. MARTIN ZÁMEČNÍK, ING. ARCH. ADAM ROZEHNAL
PROFESE: ING. ARCH. MARTINA ŠABÍKOVÁ, ING. ARCH. ICHNA POLICKÁ

HLAVNÍ INVESTORY PROJEKTU: ING. ARCH. MICHAL KUNA, ING. ARCH. JAN TOPINKA
ING. ARCH. MARTIN ZÁMEČNÍK, ING. ARCH. ADAM ROZEHNAL
ZODPOVĚDNÝ ARCH. VEDOUCÍ ATELIÉRU: ING. ARCH. JAN KOČÍ

Fakulní nemocnice Brno
Jihlavská 20, 625 00 Brno
Zodpovědný projektant: ING. JIŘÍ SLÁNSKÝ

Budoucnost gynekologicko-porodnické kliniky ve FN Brno

DOSKY ARCHITECTS
LT PROJEKT
JIRA

Zodpovědný projektant: ING. JIŘÍ SLÁNSKÝ

Vedoucí projektu: MGR. OLEKSANDR HORBACH, ING. JAN KOČÍ, VLADYSLAVA DRAMKO

Zodpovědný projektant: ING. JIŘÍ SLÁNSKÝ

DPS - DOKUMENTACE PRO PROVÁDĚNÍ STAVBY

Číslo výkresu: SO-01 PAVILON Y
Měřítko: 1:100
Číslo projektu / Název zakázky: **J21016**

Název výkresu: **Půdorys 2.NP - celkový**
Číslo výkresu: D.1.1-SO-01-B-09
Datum: 03/2025
Revize: **2**