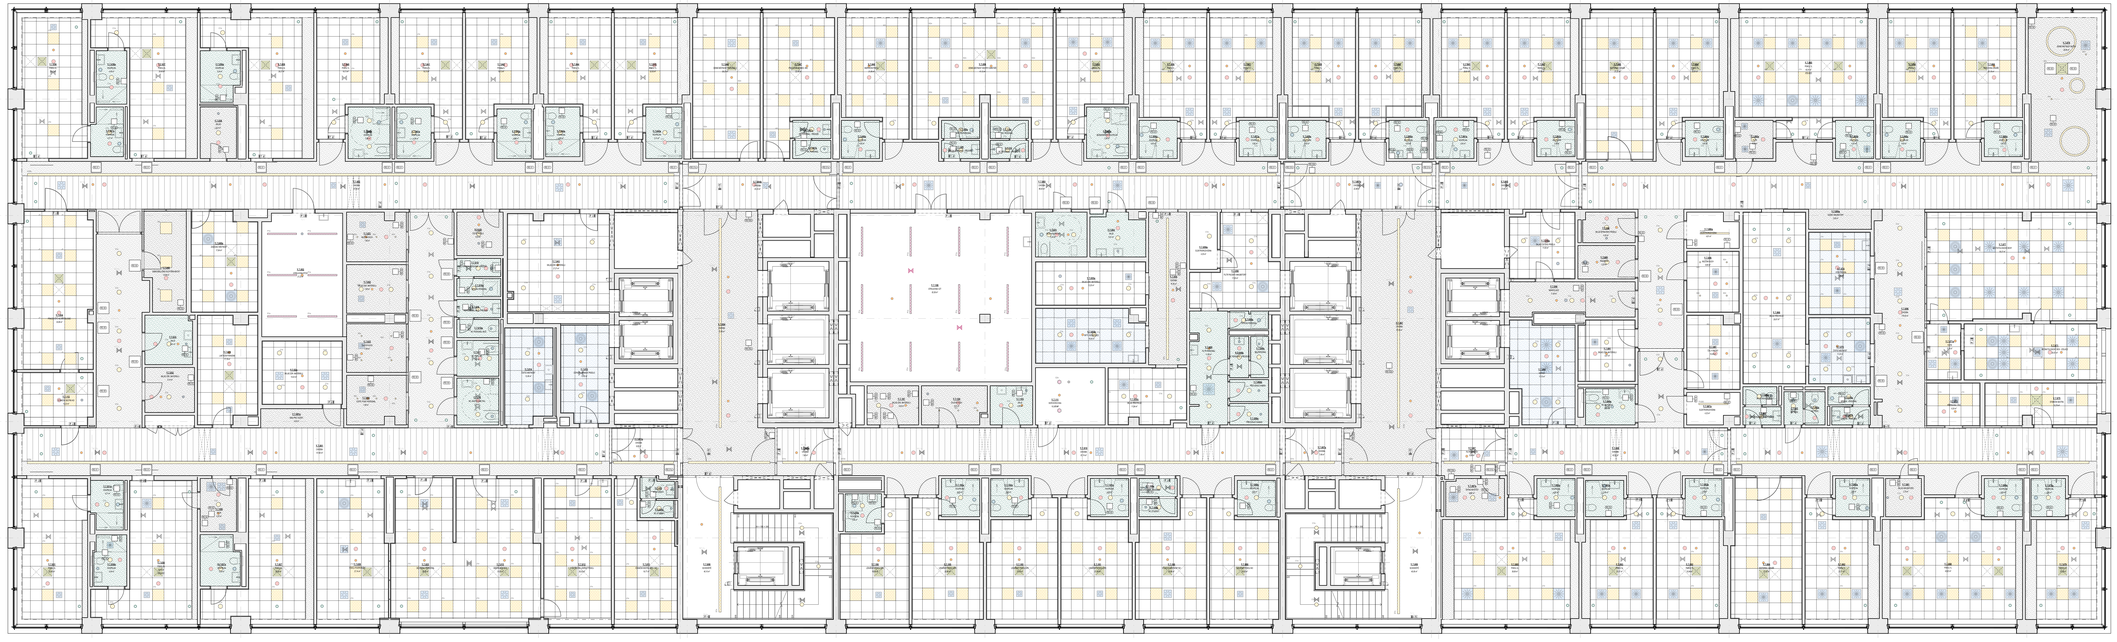

## LEGENDA - PODHLEDY

**KONCOVÉ PRVKY SVĚTLA**

- ČTVERCOVÉ ZAPUŠTĚNÉ LED SVÍTIDLO
- KRUHOVÉ ZAPUŠTĚNÉ LED SVÍTIDLO
- PŘÍSAZENÉ NOUZOVÉ SVÍTIDLO
- VESTAVNÉ NOUZOVÉ SVÍTIDLO
- ZAPUŠTĚNÉ VANIOVÉ/LINIOVÉ LED SVÍTIDLO
- PŘÍSAZENÉ PRACHOTĚSNÉ LED SVÍTIDLO

**STAVBA**

- **VYJMUTELNÁ KAZETA** S PERFORACÍ, PŘÍSAZENÁ/ZAVĚŠENÁ NAD PODHLEDEM - NEJMENOVITÝ ZÁKAZ PRVKY
- **REVIZNÍ DVÍŘKA** RŮZNÉ ROZMĚRY PODROBNĚJŠÍ POPIS VIZ SAMOSTATNÁ TABULKA KD
- **STROPNÍ DIFUZOR - DRÁT/TAHAČ MP**

**RTDH**

- **FANCOIL/VÝ JEDNOTKA KAZETOVÁ** S PŘÍVODNÍ/VÝTLAČNÍ MŘÍŽKOU 2 NEBO VÝTLAČNÉ PROVEDENÍ DLE PD RTDH RŮZNÉHO Šačuvi + STAVITELNÉ lišt

**VZT**

- **VĚTRACÍ ANEMOSTAT** RŮZNÉ TVARY LAMEL A ROZMĚRY DLE PD VZT
- **TALÍŘOVÝ VENTIL**
- **ČTYŘHRANNÁ VÝUSTKA** RŮZNÉ TVARY ROZMĚRY DLE PD VZT

**SLP**

- **REPRODUKTOR RSDN,ASU NZS**
- **OPTICKO-KOUŘOVÝ HLÁSIČ EPS**

**TYPY PODHLEDŮ**

- **C.01 - MINERÁLNÍ LAMELOVÝ PODHLED**
- **C.02 - MINERÁLNÍ KAZETOVÝ PODHLED**
- **C.03 - MINERÁLNÍ KAZETOVÝ PODHLED**
- **C.04 - CELISTVÝ ZAVĚŠENÝ SDK PODHLED**
- **C.05 - CELISTVÝ ZAVĚŠENÝ SDK PODHLED**
- **C.06 - PLECHOVÝ PERFOROVANÝ PODHLED**
- **C.07 - PLECHOVÝ PERFOROVANÝ PODHLED**
- **BEZ PODHLEDU**

## LEGENDA ZNAČEK

- HYDROIZOLACE
- KERAMICKÝ OBKLAD - VÝŠKY NAZNAČENY VE VÝKRESECH NEBO NA CELOU VÝŠKU MÍSTNOSTI
- VYMEZENÉ KÓTY JSOU UVAŽOVÁNY NA NOSNÉ JÁDRO KONSTRUKCE - DATKY A ROVNOMĚRNÉ ÚPRAVY NEJSOU ZAHRNUTÉ
- KÓTA VÝŠKOVÉ ÚROVNĚ ČISTÉ PODLAHY

**SKLADBY**

- SKLADBY OBVODOVÝCH KONSTRUKCÍ
- SKLADBY VNITŘNÍCH STĚNOVÝCH KCI
- SKLADBY LEHKÝCH MONTOVANÝCH PŘÍČEK
- SKLADBY STŘECH, STROPŮ, HYDROIZOLACÍ
- SKLADBY VRUBITÝCH PODLAH, NÁLEPNÝCH VRSTEV, PODHLEDŮ

**- podrobné specifikace viz tabulka skladeb**

**VÝROBKY**

- OZNAČENÍ ZÁMEČNICKÝCH, KLEMPÍŘSKÝCH, TRUHLÁŘSKÝCH, OSTATNÍCH VÝROBKŮ, ZÁKLADY, PŘEKLADŮ
- **- viz tabulky výrobků**

## LEGENDA ZKRATEK

| | |
|---|---|
| GPK | GYNEKOLOGICKO-PORODNICKÁ KLINIKA |
| NEO | NEONATOLOGIE |
| RDG | RADIOLOGIE |
| EPA | ELEKTRONICKÁ EVIDENCE PACIENTŮ |
| OMO | OMOLOKNA |
| LÉK | LÉKAŘI |
| SES | SESTŘIČKY |
| SZP | STŘEDNÍ ZDRAVOTNICKÝ PERSONÁL |
| THP | TECHNICKO-HOSPODÁŘSKÝ PRACOVNÍK |
| PERSPED. ING. | PERSONÁL - PEDIATŘI |
| MAS. / PERS. / FAC | MASÉŘI / PERSONÁL / PACIENTI |
| ČÁLOVÁ KUCHYŇ | ČÁLOVÁ KUCHYŇKA |
| MYTÍ OPRAVNÍCH | MYTÍ OPRAVNÍCH LŮŽEK |
| MYTÍ OP. OKOEN | MYTÍ OPRAVNÍCH LŮŽEK |
| ÚPRAVA VODY + V.M. | ÚPRAVNA VODY + LABYRINNA SKLA |
| ÚPRAVNA TEXT. STERILIZ. | ÚPRAVNA TEXTILU STERILIZ. |
| CYTOSTATIKA | CYTOSTATIKA |
| ZDR. MATERIÁL | ZDRAVOTNICKÝ MATERIÁL |
| ZÁCHYTNÉ PR. | ZÁCHYTNÉ PRACOVIŠTĚ |
| CPA | CENTRUM PORODNÍ ASISTENCE |
| APA | AMBULANCE PORODNÍ ASISTENCE |

## ROZDĚLENÍ PŮDORYSU NA ČÁSTI

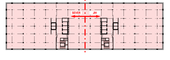

**FN BRNO**
**výstavba gynekologicko-porodnické kliniky**

Jihlavská 20, 625 00 Brno

Fakulta nemocnice Brno
Jihlavská 20, 625 00 Brno

Budoucnost gynekologicko-porodnické kliniky ve FN Brno

DOMY ARCHITECTS
LT PROJEKT
JIKA

| | |
|---|---|
| Vedoucí projektant stavby: | ING. JIŘÍ SLANGR |
| Projektant: | Ing. Jan Kočí, Ing. Jakub Kovařík, Ing. Jana Kočí |
| Kontrolu provedl: | ING. JAN KOČÍ |
| Stupeň: | DPS - DOKUMENTACE PRO PROVÁDĚNÍ STAVBY |
| Část: | SO-01 PAVILON F |
| Měřítko: | 1:75 |
| Datum: | 05/2024 |
| Číslo zakázky: | 413516 |
| Název: | Koordinace podhledů 7.NP |
| Číslo: | D.1.1-SO-01-B - Výkresy |
| Formát: | A1 |
| Číslo: | D.1.1-SO-01-B-69 |
| Revize: | X |