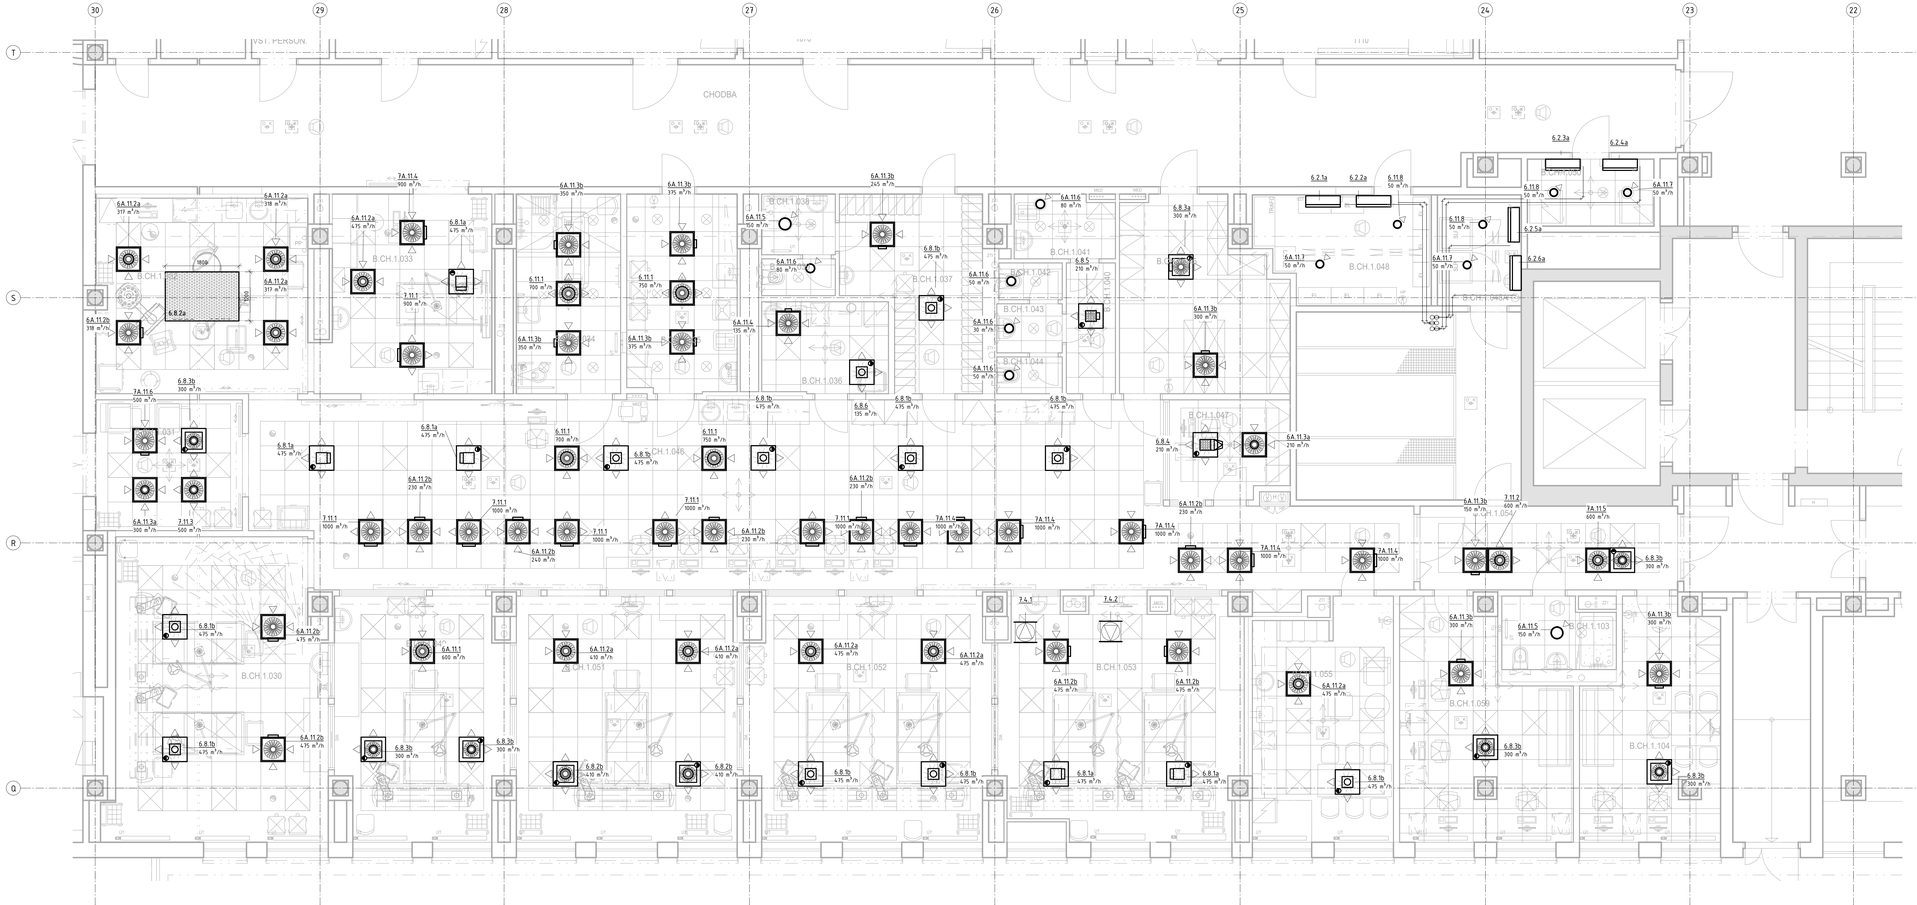

LEGENDA MÍSTNOSTÍ

Č.M.	NÁZEV MÍSTNOSTI	m²	TYP PODHLEDU	SPODNÍ HRANA
B.CH.1.019	INSTALAČNÍ JÁDRO VZT		LOKÁLNÍ VYSPRAVENÍ OMÍTEK + MALBA	–
B.CH.1.030	POKOJ JIP - 2L	37,93	KAZETOVÝ PODHLED 1	3000
B.CH.1.031	FILTR	11,46	KAZETOVÝ PODHLED 1	2800
B.CH.1.032	ZÁKROKOVÝ SÁL	24,62	KAZETOVÝ PODHLED 1	2800
B.CH.1.033	PŘÍJEM - OBSERVAČNÍ MÍSTNOST	19,61	KAZETOVÝ PODHLED 1	2800
B.CH.1.034	OČISTA PAC., WC PACIENTŮ	12,46	KAZETOVÝ PODHLED 1	2800
B.CH.1.035	ČISTÍCÍ MÍSTNOST	13,05	KAZETOVÝ PODHLED 1	2800
B.CH.1.036	ČAJOVÁ KUCHYŇKA	6,92	KAZETOVÝ PODHLED 1	2800
B.CH.1.037	ŠATNA PERSONÁLU, FILTR SESTER	13,86	KAZETOVÝ PODHLED 1	2800
B.CH.1.038	HYG. BUŇKA	2,67	KAZETOVÝ PODHLED 1	2800
B.CH.1.039	WC	1,62	KAZETOVÝ PODHLED 1	2800
B.CH.1.040	CHODBA	3,84	KAZETOVÝ PODHLED 1	2800
B.CH.1.041	ÚKLID	3,77	KAZETOVÝ PODHLED 1	2800
B.CH.1.042	WC PERSONÁL	1,39	KAZETOVÝ PODHLED 1	2800
B.CH.1.043	PŘEDSÍŇ PERSONÁL	1,92	KAZETOVÝ PODHLED 1	2800
B.CH.1.044	WC PERSONÁL	1,44	KAZETOVÝ PODHLED 1	2800
B.CH.1.045	SKLAD	17,64	KAZETOVÝ PODHLED 1	2800
B.CH.1.046	VELÍN, PŘÍPRAVNA	114,28	KAZETOVÝ PODHLED 1	2800
B.CH.1.047	PROTOKOL	7,03	KAZETOVÝ PODHLED 1	2800
B.CH.1.048	TECHNICKÁ MÍSTNOST	10,72	LOKÁLNÍ VYSPRAVENÍ OMÍTEK + MALBA	
B.CH.1.048A	TECHNICKÁ MÍSTNOST SLP	5,57	LOKÁLNÍ VYSPRAVENÍ OMÍTEK	
B.CH.1.049	POKOJ JIP - 1L	23,93	KAZETOVÝ PODHLED 1	3000
B.CH.1.050	SKLAD	5,08	KAZETOVÝ PODHLED 1	2800
B.CH.1.051	POKOJ JIP - 1L (ECMO)	32,53	KAZETOVÝ PODHLED 1	3000
B.CH.1.052	POKOJ JIP - 2L	34,61	KAZETOVÝ PODHLED 1	3000
B.CH.1.053	POKOJ JIP - 2L	33,48	KAZETOVÝ PODHLED 1	3000
B.CH.1.054	FILTR	12,92	KAZETOVÝ PODHLED 1	2800
B.CH.1.055	DMZ	19,60	KAZETOVÝ PODHLED 1	3000/2300
B.CH.1.059	LÉKAŘSKÝ POKOJ	0,30	KAZETOVÝ PODHLED 1	3000
B.CH.1.103	HYG. BUŇKA	4,85	KAZETOVÝ PODHLED 1	3000
B.CH.1.104	LÉKAŘSKÝ POKOJ	0,31	KAZETOVÝ PODHLED 1	3000

Revize	Vypracoval	Popis obsahu revize	Datum

LT PROJEKT
PROJEKTOVÁNÍ ZDRAVOTNICKÉ VÝSTAVBY

Hlavní inženýr projektu: ING. JAN KOCMÁNEK
Vedoucí projektant zakázky: ING. JAN KOCMÁNEK

Investor: Fakultní nemocnice Brno, Jihlavská 20, 625 00 Brno, Tel.: +420 532 231 111, www.fnbrno.cz

Profese: VZT

Zpracovatel díla: IRV projekt s.r.o., Polášťova 1535, 75701 Valašské Meziříčí, Tel.: +420 731 192 650, E-mail: Valenta@irvprojekt .cz

Autorizace:

Odpovědný projektant:	Vypracoval:	Kontroloval:
BC. ROBIN POP	BC. ROBIN POP	ING. JAN VALENTA

Akce: REKONSTRUKCE KORONÁRNÍ JEDNOTKY IKK

Zakázkové číslo: DPS 33 - 2024
Datum: 09 - 2025
Formát: 12 x A4
Paré:

Objekt: BUDOVA CH SO 01

Stupeň: PRO PROVÁDĚNÍ STAVBY

Obsah: PŮDORYS 1NP - DISTRIBUČNÍ ELEMENTY

Měřítko: 1:50

Číslo výkresu: D.1.01.4f- 104