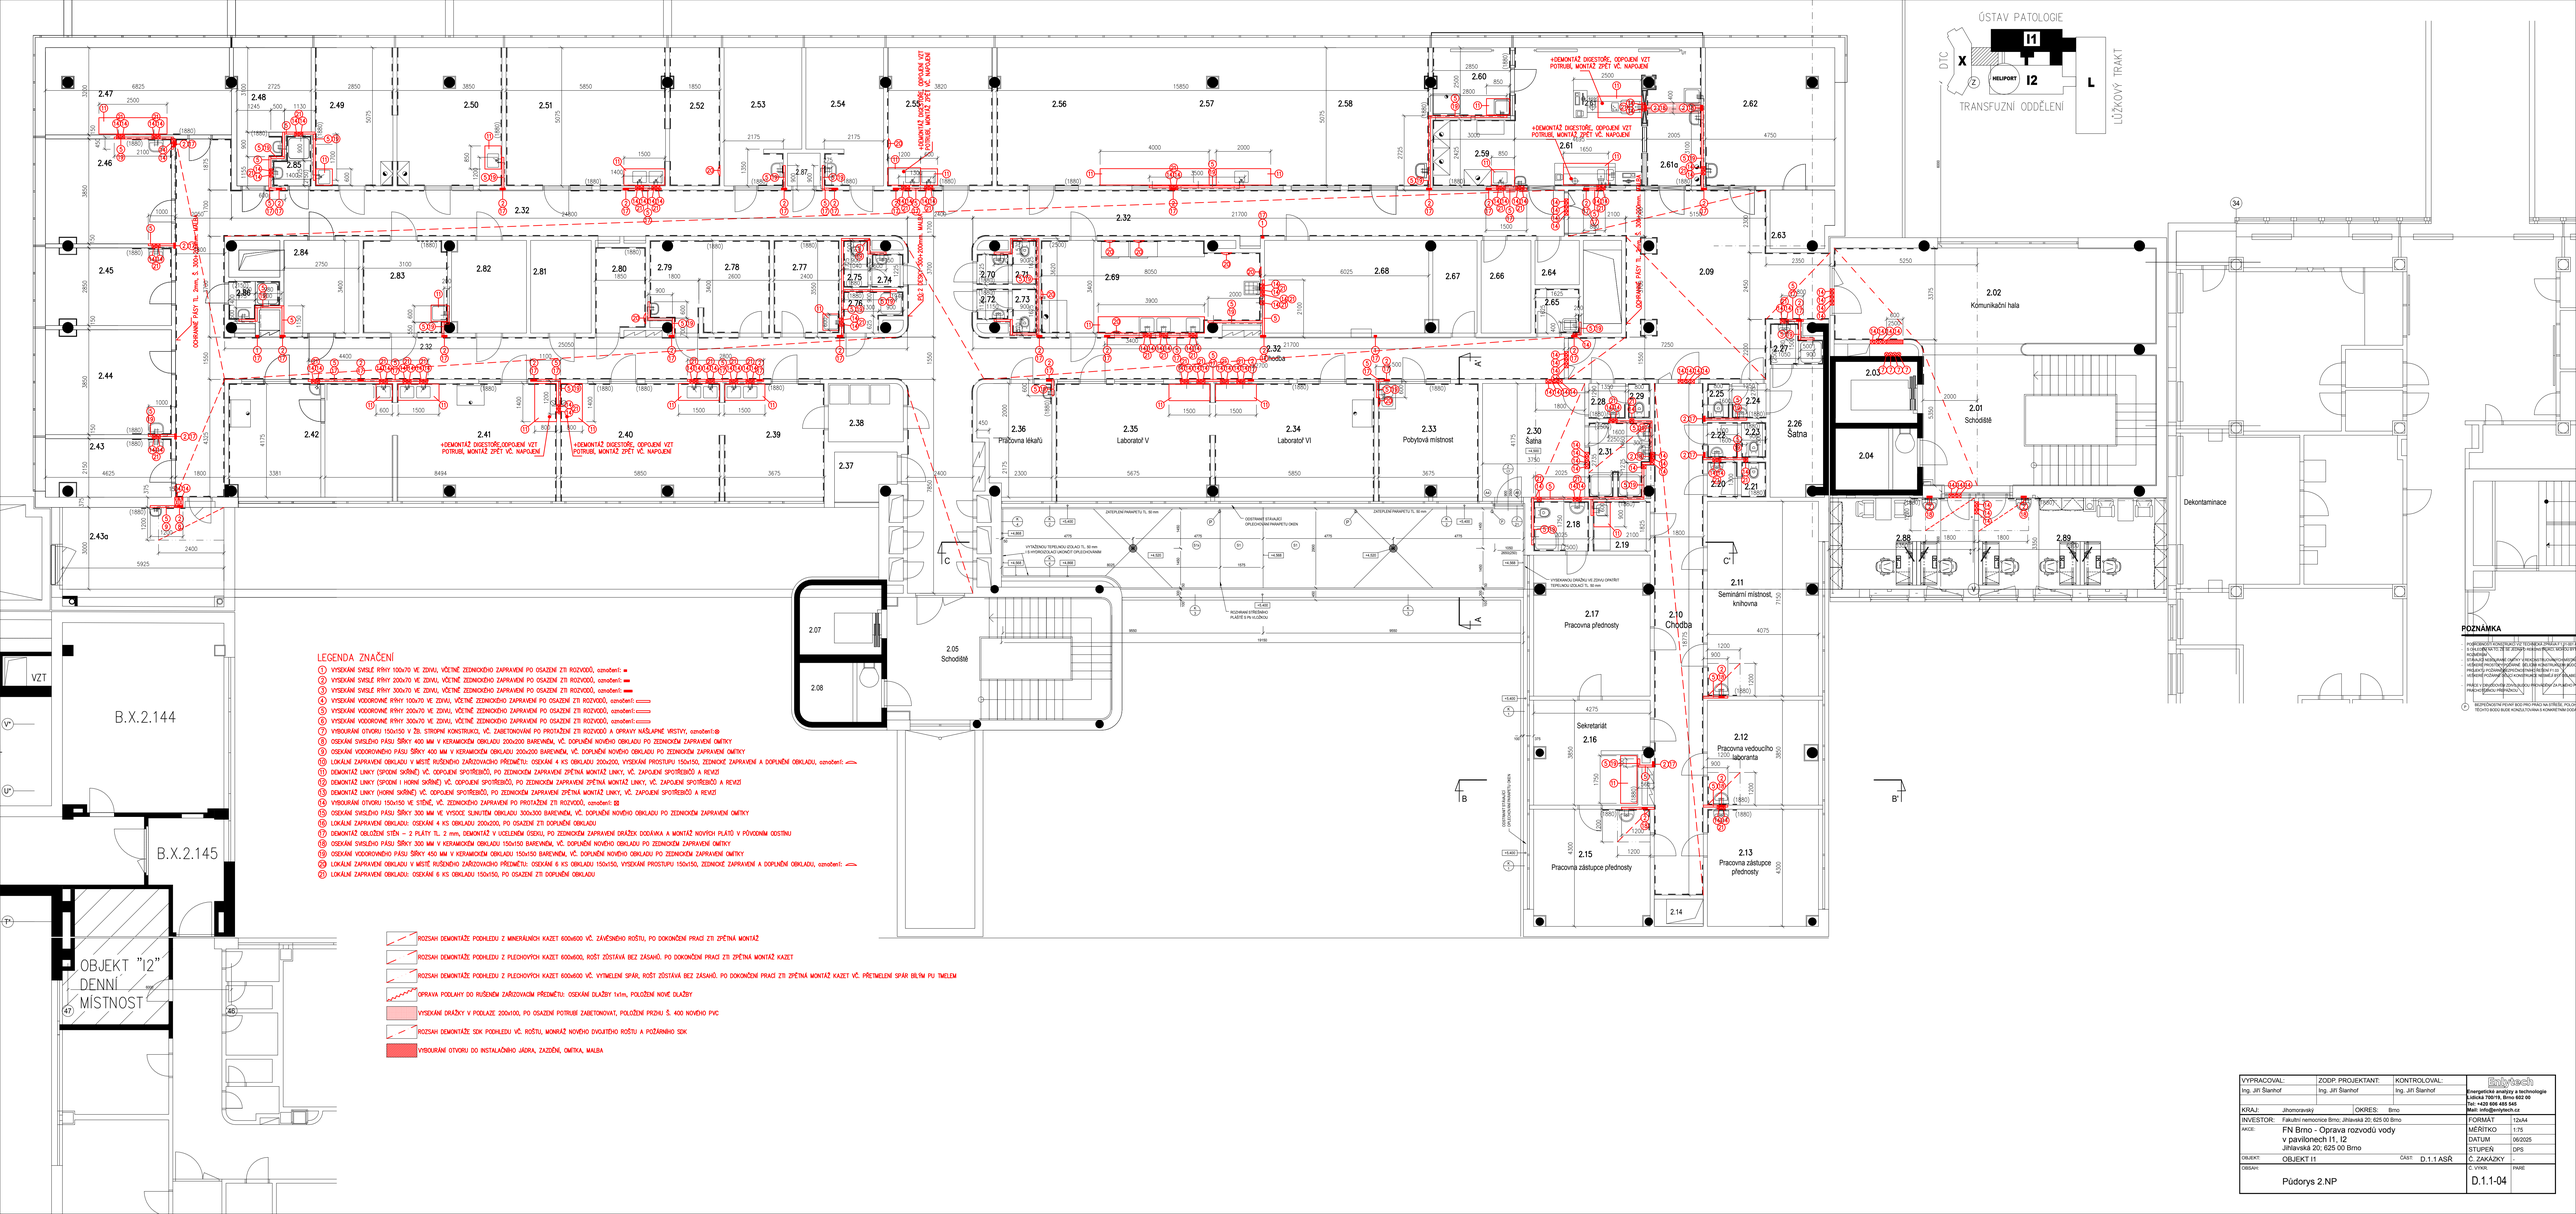

LEGENDA ZNAČENÍ

1. VYSEKÁNÍ SVISLÉ RÝHY 100x70 VE ZDIVU, VČETNĚ ZEDNICKÉHO ZAPRAVENÍ PO OSAZENÍ ZTI ROZVODŮ, označení: ■
2. VYSEKÁNÍ SVISLÉ RÝHY 200x70 VE ZDIVU, VČETNĚ ZEDNICKÉHO ZAPRAVENÍ PO OSAZENÍ ZTI ROZVODŮ, označení: ■■
3. VYSEKÁNÍ SVISLÉ RÝHY 300x70 VE ZDIVU, VČETNĚ ZEDNICKÉHO ZAPRAVENÍ PO OSAZENÍ ZTI ROZVODŮ, označení: ■■■
4. VYSEKÁNÍ VODOROVNÉ RÝHY 100x70 VE ZDIVU, VČETNĚ ZEDNICKÉHO ZAPRAVENÍ PO OSAZENÍ ZTI ROZVODŮ, označení: ▭▭▭
5. VYSEKÁNÍ VODOROVNÉ RÝHY 200x70 VE ZDIVU, VČETNĚ ZEDNICKÉHO ZAPRAVENÍ PO OSAZENÍ ZTI ROZVODŮ, označení: ▭▭▭▭
6. VYSEKÁNÍ VODOROVNÉ RÝHY 300x70 VE ZDIVU, VČETNĚ ZEDNICKÉHO ZAPRAVENÍ PO OSAZENÍ ZTI ROZVODŮ, označení: ▭▭▭▭
7. VYBOURÁNÍ OTVORU 150x150 V ŽB. STROPNÍ KONSTRUKCI, VČ. ZABETONOVÁNÍ PO PROTAŽENÍ ZTI ROZVODŮ A OPRAVY NÁŠLAPNÉ VRSTVY, označení: ⊕
8. OSEKÁNÍ SVISLÉHO PÁSU ŠÍŘKY 400 MM V KERAMICKÉM OBKLADU 200x200 BAREVNĚM, VČ. DOPLNĚNÍ NOVÉHO OBKLADU PO ZEDNICKÝM ZAPRAVENÍ OMÍTKY
9. OSEKÁNÍ VODOROVNÉHO PÁSU ŠÍŘKY 400 MM V KERAMICKÉM OBKLADU 200x200 BAREVNĚM, VČ. DOPLNĚNÍ NOVÉHO OBKLADU PO ZEDNICKÝM ZAPRAVENÍ OMÍTKY
10. LOKÁLNÍ ZAPRAVENÉ OBKLADU V MÍSTĚ RUŠENÉHO ZAŘIZOVACÍHO PŘEDMĚTU: OSEKÁNÍ 4 KS OBKLADU 200x200, VYSEKÁNÍ PROSTUPU 150x150, ZEDNICKÉ ZAPRAVENÍ A DOPLNĚNÍ OBKLADU, označení: ▱▱▱
11. DEMONTÁŽ LINKY (SPODNÍ SKŘÍNĚ) VČ. ODPOJENÍ SPOTŘEBIČŮ, PO ZEDNICKÝM ZAPRAVENÍ ZPĚTNÁ MONTÁŽ LINKY, VČ. ZAPOJENÍ SPOTŘEBIČŮ A REVIZI
12. DEMONTÁŽ LINKY (SPODNÍ I HORNÍ SKŘÍNĚ) VČ. ODPOJENÍ SPOTŘEBIČŮ, PO ZEDNICKÝM ZAPRAVENÍ ZPĚTNÁ MONTÁŽ LINKY, VČ. ZAPOJENÍ SPOTŘEBIČŮ A REVIZI
13. DEMONTÁŽ LINKY (HORNÍ SKŘÍNĚ) VČ. ODPOJENÍ SPOTŘEBIČŮ, PO ZEDNICKÝM ZAPRAVENÍ ZPĚTNÁ MONTÁŽ LINKY, VČ. ZAPOJENÍ SPOTŘEBIČŮ A REVIZI
14. VYBOURÁNÍ OTVORU 150x150 VE STĚNĚ, VČ. ZEDNICKÉHO ZAPRAVENÍ PO PROTAŽENÍ ZTI ROZVODŮ, označení: ⊠
15. OSEKÁNÍ SVISLÉHO PÁSU ŠÍŘKY 300 MM VE VYSOCE SLINUTÉM OBKLADU 300x300 BAREVNĚM, VČ. DOPLNĚNÍ NOVÉHO OBKLADU PO ZEDNICKÝM ZAPRAVENÍ OMÍTKY
16. LOKÁLNÍ ZAPRAVENÉ OBKLADU: OSEKÁNÍ 4 KS OBKLADU 200x200, PO OSAZENÍ ZTI DOPLNĚNÍ OBKLADU
17. DEMONTÁŽ OBLOŽENÍ STĚN – 2 PLÁTY TL. 2 mm, DEMONTÁŽ V UCELENÉM OSEKU, PO ZEDNICKÝM ZAPRAVENÍ DRÁŽEK DODÁVKA A MONTÁŽ NOVÝCH PLÁTŮ V PŮVODNÍM ODSTINU
18. OSEKÁNÍ SVISLÉHO PÁSU ŠÍŘKY 300 MM V KERAMICKÉM OBKLADU 150x150 BAREVNĚM, VČ. DOPLNĚNÍ NOVÉHO OBKLADU PO ZEDNICKÝM ZAPRAVENÍ OMÍTKY
19. OSEKÁNÍ VODOROVNÉHO PÁSU ŠÍŘKY 400 MM V KERAMICKÉM OBKLADU 150x150 BAREVNĚM, VČ. DOPLNĚNÍ NOVÉHO OBKLADU PO ZEDNICKÝM ZAPRAVENÍ OMÍTKY
20. LOKÁLNÍ ZAPRAVENÉ OBKLADU V MÍSTĚ RUŠENÉHO ZAŘIZOVACÍHO PŘEDMĚTU: OSEKÁNÍ 6 KS OBKLADU 150x150, VYSEKÁNÍ PROSTUPU 150x150, ZEDNICKÉ ZAPRAVENÍ A DOPLNĚNÍ OBKLADU, označení: ▱▱▱
21. LOKÁLNÍ ZAPRAVENÉ OBKLADU: OSEKÁNÍ 6 KS OBKLADU 150x150, PO OSAZENÍ ZTI DOPLNĚNÍ OBKLADU

- ROZSAH DEMONTÁŽE PODHLEDU Z MINERÁLNÍCH KAZET 600x600 VČ. ZAVĚŠENÉHO ROŠTU, PO DOKONČENÍ PRACÍ ZTI ZPĚTNÁ MONTÁŽ
- ROZSAH DEMONTÁŽE PODHLEDU Z PLECHOVÝCH KAZET 600x600, ROŠT ZŮSTÁVÁ BEZ ZÁSAHŮ. PO DOKONČENÍ PRACÍ ZTI ZPĚTNÁ MONTÁŽ KAZET
- ROZSAH DEMONTÁŽE PODHLEDU Z PLECHOVÝCH KAZET 600x600 VČ. VYTMELENÍ SPÁR, ROŠT ZŮSTÁVÁ BEZ ZÁSAHŮ. PO DOKONČENÍ PRACÍ ZTI ZPĚTNÁ MONTÁŽ KAZET VČ. PŘETMELENÍ SPÁR BÍLÝM PU TMELEM
- OPRAVA PODLAHY DO RUŠENÝM ZAŘIZOVACÍM PŘEDMĚTU: OSEKÁNÍ DLAŽBY 1x1m, POLOŽENÍ NOVÉ DLAŽBY
- VYSEKÁNÉ DRÁŽKY V PODLAZE 200x100, PO OSAZENÍ POTRUBÍ ZABETONOVAT, POLOŽENÍ PRŮHU Š. 400 NOVÉHO PVC
- ROZSAH DEMONTÁŽE SDK PODHLEDU VČ. ROŠTU, MONRÁŽ NOVÉHO DVOJÚTOVÉHO ROŠTU A POŽÁRNÍHO SDK
- VYBOURÁNÍ OTVORU DO INSTALAČNÍHO JÁDRA, ZAZDĚNÍ, OMÍTKA, MALBA

POZNÁMKA

- PŘI PROVÁDĚNÍ STAVEBNÍCH PRACÍ NESMÍ DOJÍT K OMEZENÍ NOSNOSTI A STABILITY KONSTRUKCÍ OBJEKTU
- STAVBA BUDE PROVÁDĚNA V PROVOZU NEMOCNICE, PRÁCE BUDOU PROBÍHAT V ETAPÁCH TAK, ABY NEBYLO OMEZENO PROVOZOVÁNÍ OSTATNÍCH ČÁSTÍ OBJEKTU
- PŘED ZAHÁJENÍM STAVEBNÍCH PRACÍ BUDE PROVEDENO VYMĚŘENÍ STÁVAJÍCÍCH ROZVODŮ ZTI
- VEŠKERÉ POŽÁRNĚ DĚLICÍ KONSTRUKCE MUSÍ BÝT UTĚSNĚNY
- PŘED A ZAPRAVENÍM OTVORŮ BUDE PROVEDENO VYMĚŘENÍ OTVORŮ NA MÍSTĚ
- PŘED ZAHÁJENÍM PRACÍ PROVÉST ZAMĚŘENÍ STÁVAJÍCÍCH ROZVODŮ ZTI

BEZPEČNOSTNÍ PRVNÍ BOD PRO PRÁCI NA STŘEŠE, POUZE V TOMTO BODU BUDE KONSOLOVÁNA A KOMBINETNÁ ZDVIŽKA

VYPRACOVAL: Ing. Jiří Šlamhof	ZODP. PROJEKTANT: Ing. Jiří Šlamhof	KONTROLOVAL: Ing. Jiří Šlamhof	Energetické analýzy a technologie Lidická 700/19, Brno 602 00 Tel: +420 606 485 645 Mail: info@enytech.cz
KRAJ: Jihomoravský	OKRES: Brno		
INVESTOR: Fakultní nemocnice Brno; Jihlavská 20; 625 00 Brno			FORMÁT: 12xA4
AKCE: FN Brno - Oprava rozvodů vody v pavilonech I1, I2 Jihlavská 20; 625 00 Brno			MĚŘÍTKO: 1:75
			DATUM: 06/2025
			STUPEŇ: DPS
OBJEKT: OBJEKT I1		ČÁST: D.1.1 ASŘ	Č. ZAKÁZKY: -
OBSAH: Půdorys 2.NP			Č. VÝKR.: D.1.1-04
			PARE: