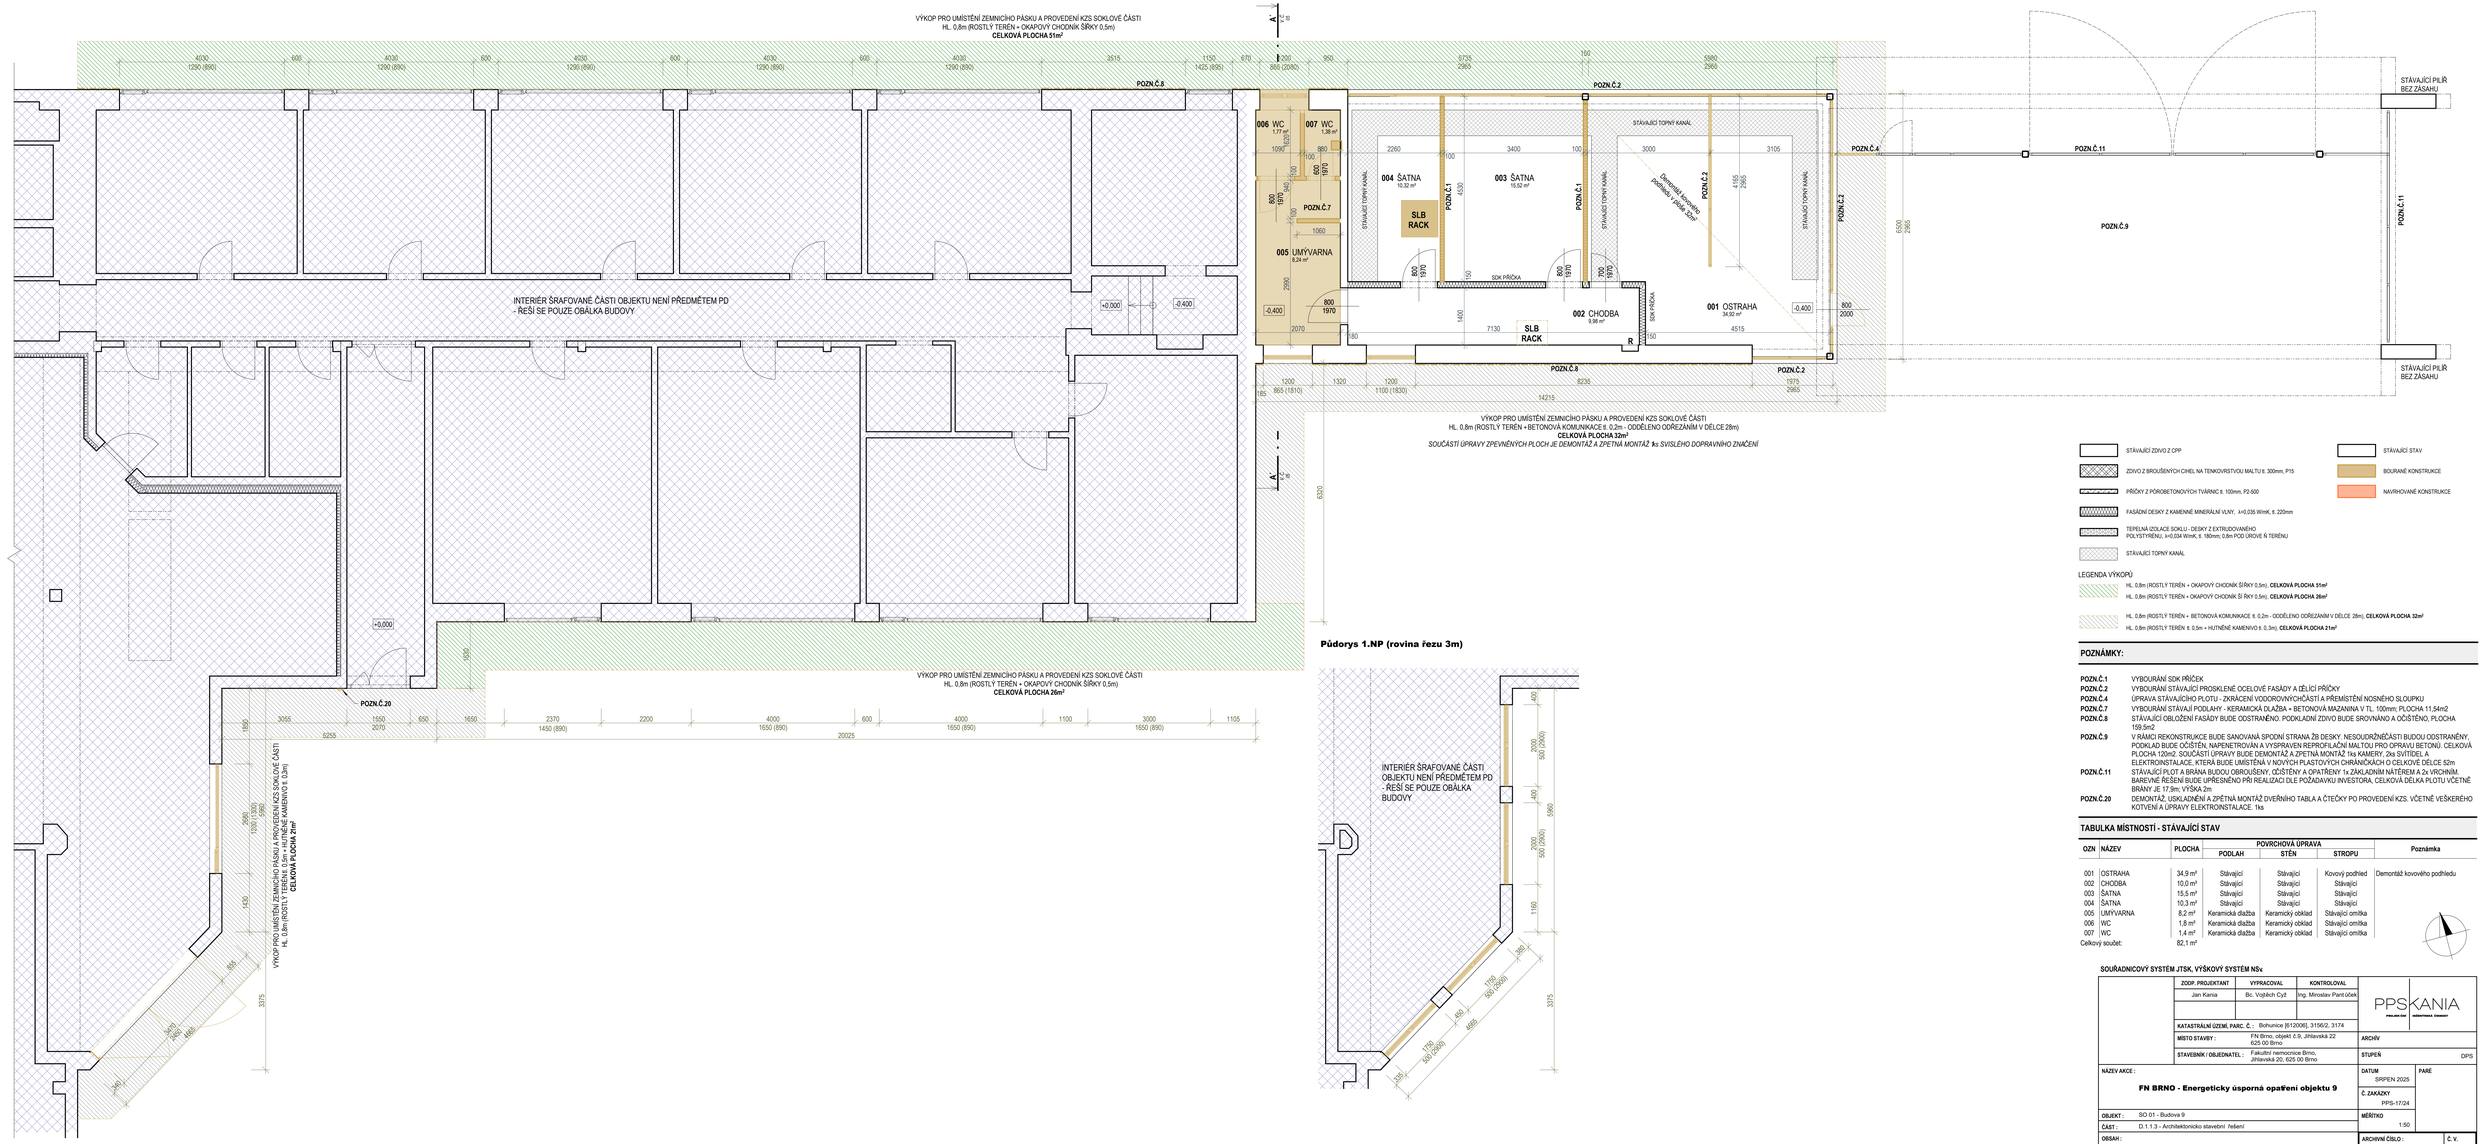

STÁVAJÍCÍ ZDIVO C PP

STÁVAJÍCÍ STAV

ZDIVO Z BÍROUŠENÝCH CIHEL NA TENKOVRSTVOU MALTU tl. 300mm, P15

BOURANÉ KONSTRUKCE

PŘÍČKY Z PÓROBETONOVÝCH TVÁRNIC tl. 100mm, P2-500

NAVRHOVANÉ KONSTRUKCE

FASÁDNÍ DESKY Z KAMENNÉ MINERÁLNÍ VLNY, λ=0,035 W/mK, tl. 220mm

TEPELNÁ IZOLACE SOKLU - DESKY Z EXTRUDOVANÉHO POLYSTYRÉNU, λ=0,034 W/mK, tl. 180mm, 0,8m POD ÚROVÍ ±0 TERÉNU

STÁVAJÍCÍ TOPNÝ KANÁL

LEGENDA VÝKOPŮ

HL. 0,8m (ROSTLÝ TERÉN + OKAPOVÝ CHODNÍK ŠÍŘKY 0,5m), **CELKOVÁ PLOCHA 51m²**

HL. 0,8m (ROSTLÝ TERÉN + OKAPOVÝ CHODNÍK ŠÍ ŘKY 0,5m), **CELKOVÁ PLOCHA 26m²**

HL. 0,8m (ROSTLÝ TERÉN + BETONOVÁ KOMUNIKACE tl. 0,2m - ODDĚLENO OŘEZÁNÍM V DÉLCE 28m), **CELKOVÁ PLOCHA 32m²**

HL. 0,8m (ROSTLÝ TERÉN tl. 0,5m + HUTNĚNÉ KAMENIVO tl. 0,3m), **CELKOVÁ PLOCHA 21m²**

POZNÁMKY:

POZN.Č.1 VYBOURÁNÍ SDK PŘÍČEK

POZN.Č.2 VYBOURÁNÍ STÁVAJÍCÍ PROSKLENÉ OCELOVÉ FASÁDY A DĚLÍCÍ PŘÍČKY

POZN.Č.4 ÚPRAVA STÁVAJÍCÍHO PLOTU - ZKRÁCENÍ VODOROVNÝCH/SVISLÝCH A PŘEMÍSTĚNÍ NOSNÉHO SLOUPKU

POZN.Č.7 VYBOURÁNÍ STÁVAJÍ PODLAHY - KERAMICKÁ DLAŽBA + BETONOVÁ MAZANINA V TL. 100mm, PLOCHA 11,54m2

POZN.Č.8 STÁVAJÍCÍ OBLOŽENÍ FASÁDY BUDE ODSTRANĚNO. PODKLADNÍ ZDIVO BUDE SROVNÁNO A OČIŠTĚNO, PLOCHA 159,5m2

POZN.Č.9 V RÁMCI REKONSTRUKCE BUDE SANOVANÁ SPODNÍ STRANA ŽB DESKY. NESOUDRŽNĚČÁSTI BUDOU ODSTRANĚNY, PODKLAD BUDE OČIŠTĚN, NAPENETROVÁN A VYSPRAVEN REPROFILAČNÍ MALTOU PRO OPRAVU BETONŮ. CELKOVÁ PLOCHA 120m2. SOUČÁSTÍ ÚPRAVY BUDE DEMONTÁŽ A ZPĚTNÁ MONTÁŽ 1ks KAMERY, 2ks SVÍTIDEL A ELEKTROINSTALACE, KTERÁ BUDE UMÍSTĚNA V NOVÝCH PLASTOVÝCH CHRÁNIČKÁCH O CELKOVÉ DÉLCE 52m

POZN.Č.11 STÁVAJÍCÍ PLOT A BRÁNA BUDOU OBROUŠENY, OČIŠTĚNY A OPATŘENY 1x ZÁKLADNÍM NÁTĚREM A 2x VRCHNÍM. BAREVNÉ ŘEŠENÍ BUDE UPŘESNĚNO PŘI REALIZACI DLE POŽADAVKU INVESTORA, CELKOVÁ DÉLKA PLOTU VČETNĚ BRÁNY JE 17,9m; VÝŠKA 2m

POZN.Č.20 DEMONTÁŽ, USKLADNĚNÍ A ZPĚTNÁ MONTÁŽ DVEŘNÍHO TABLA A ČTEČKY PO PROVEDENÍ KZS. VČETNĚ VEŠKERÉHO KOTVENÍ A ÚPRAVY ELEKTROINSTALACE. 1ks

TABULKA MÍSTNOSTÍ - STÁVAJÍCÍ STAV

OZN	NÁZEV	PLOCHA	POVRCHOVÁ ÚPRAVA			Poznámka
			PODLAH	STĚN	STROPU	
001	OSTRAHA	34,9 m²	Stávající	Stávající	Kovový podhled	Demontáž kovového podhledu
002	CHODBA	10,0 m²	Stávající	Stávající	Stávající	
003	ŠATNA	15,5 m²	Stávající	Stávající	Stávající	
004	ŠATNA	10,3 m²	Stávající	Stávající	Stávající	
005	UMÝVÁRNA	8,2 m²	Keramická dlažba	Keramický obklad	Stávající omítka	
006	WC	1,8 m²	Keramická dlažba	Keramický obklad	Stávající omítka	
007	WC	1,4 m²	Keramická dlažba	Keramický obklad	Stávající omítka	
Celkový součet:		82,1 m²				

SOUŘADNICOVÝ SYSTÉM JTSK, VÝŠKOVÝ SYSTÉM NSv

ZODP. PROJEKTANT	VYPRACOVAL	KONTROLOVAL	
Jan Kania	Bc. Vojtěch Cyž	Ing. Miroslav Paníček	PPSKANIA

KATASTRÁLNÍ ÚZEMÍ, PARC. Č.: Bohunice [612006], 3156/2, 3174

MÍSTO STAVBY: FN Brno, objekt č.9, Jihlavská 22, 625 00 Brno

STAVEBNÍK / OBJEDNATEL: Fakultní nemocnice Brno, Jihlavská 20, 625 00 Brno

ARCHIV

STUPEŇ: DPS

NÁZEV AKCE: **FN BRNO - Energeticky úsporná opatření objektu 9**

DATUM: SRPEN 2025

PARÉ

Č. ZAKÁZKY: PPS-17/24

OBJEKT: SO 01 - Budova 9

MĚŘÍTKO: 1:50

ČÁST: D.1.1.3 - Architektonicko stavební řešení

OBSAH: **1.NP - Stávající stav a bourací práce**

ARCHIVNÍ ČÍSLO: **D.1.1.3**

Č. v.: **01**

12 x A4, 1260 x 594mm