2NP - Obklady - BOURACÍ PRÁCE

MĚŘÍTKO 1 : 150

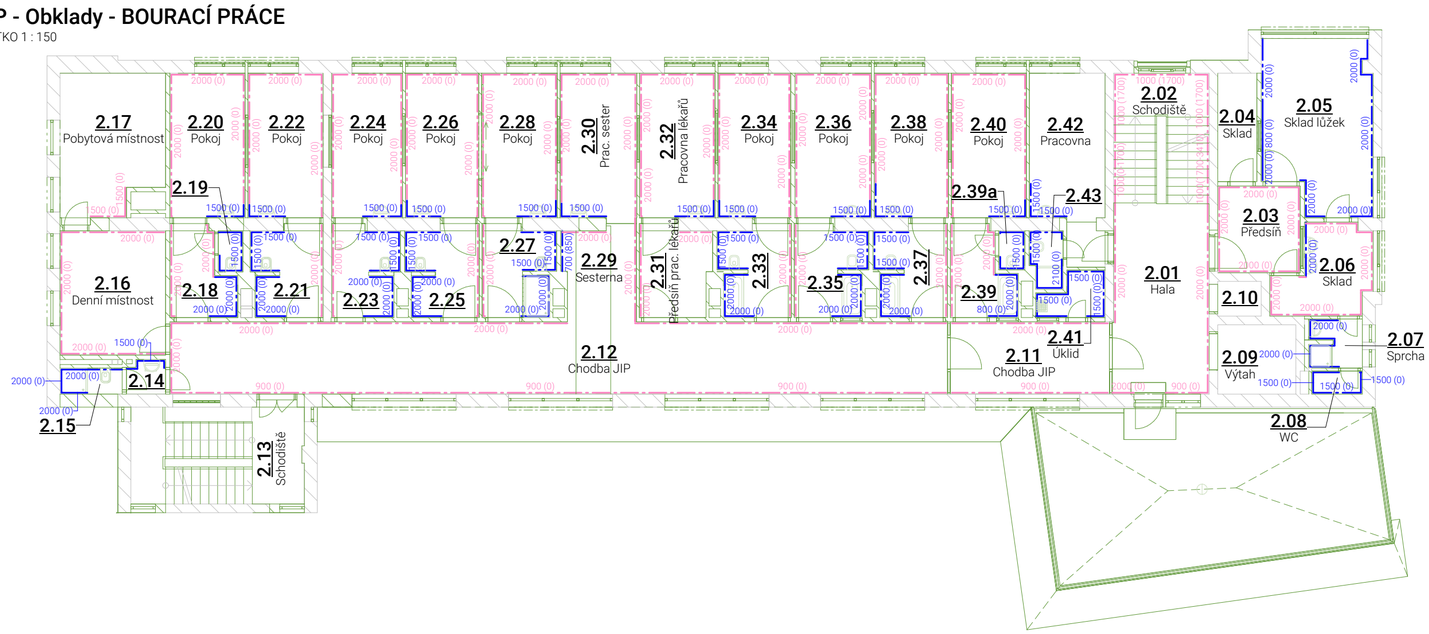

3NP – Obklady - BOURACÍ PRÁCE

MĚŘÍTKO 1 : 150

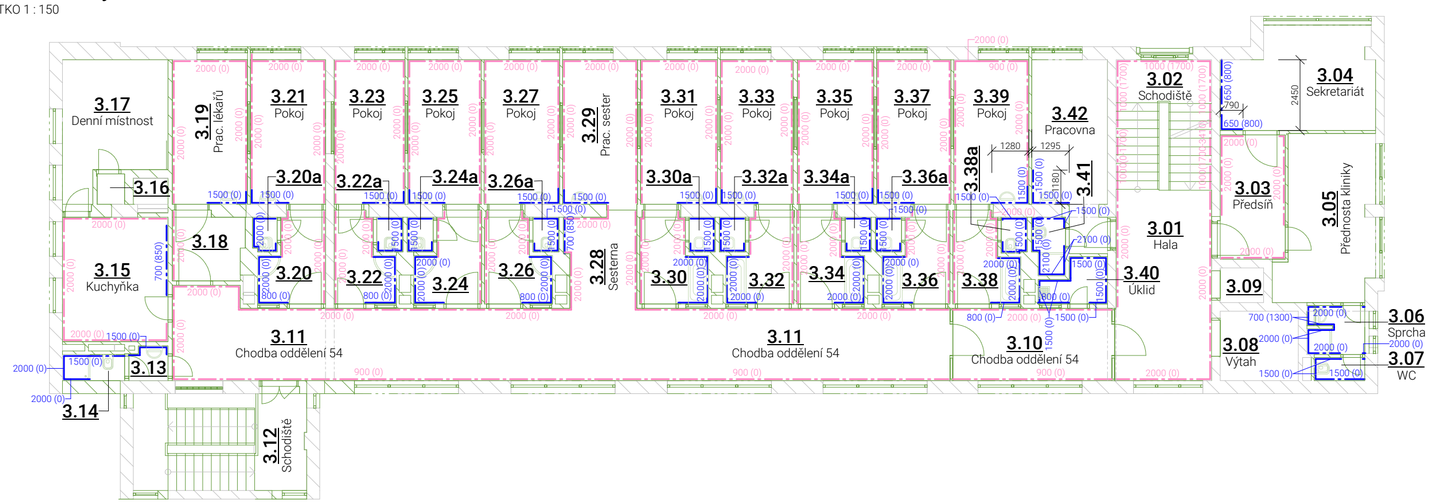

4NP – Obklady - BOURACÍ PRÁCE

MĚŘÍTKO 1 : 150

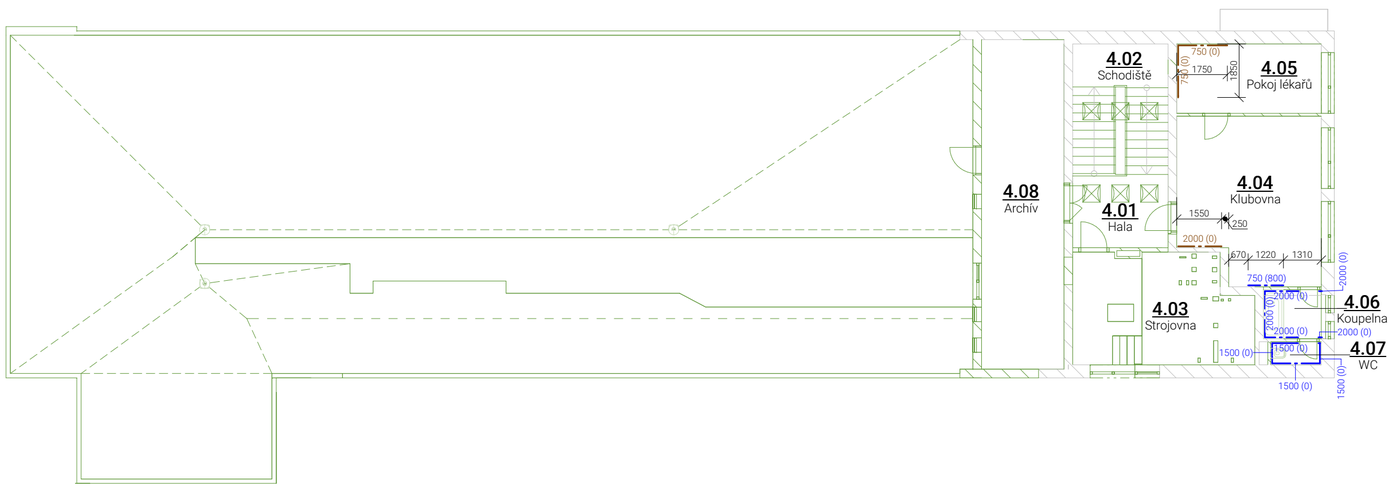

VÝPIS OBKLADŮ- BOURACÍ PRÁCE

OZN.	Popis	Rev.
OB.B01	Keramický obklad s vysokými nárokami na chemickou a mechanickou odolností, vhodné do vlhkého prostředí, odolné vůči chemickým látkám a skvrnám	0
OB.B02	Dřevěný odklad	0
OB.B03	Omyvatelný disperzní antibakteriální malířský nátěr pro potlačení biotického napadení stěn v interiéru plísněmi, bakteriemi a jinými mikroorganizmy	0

LEGENDA ZNAČENÍ OBKLADŮ

- OB.B01- KERAMICKÝ OBKLAD
- OB.B02- DŘEVĚNÝ OBKLAD
- OB.B03- OMYVYTELNÝ DEZINFIKOVATELNÝ NÁTĚR

Tato dokumentace je duševním vlastnictvím chráněným platnými zákony. Nesmí být bez předchozího písemného souhlasu autora kopírována, rozmnožována, upravována a zpřístupněna třetím osobám. | Projektant při návrhu, výpočtu a vypracování projektové dokumentace předpokládal, že stavba bude prováděna dle platných norem ČSN. | Textová část je nedílnou součástí dokumentace. | Veškeré rozměry konstrukcí jsou uvedeny ve skladebných rozměrech. | Stavbu dle této projektové dokumentace musí provádět odborná firma k tomu ze zákona způsobilá.

LAPLAN

LAPLAN a.s., Cejl 504/38, 602 00 Brno
IČO: 292 01 691, **laplan.cz**
ID datové schránky: f9umfsq

0,000 = 232,12 m n. m. - B.p.v.

FN Brno - Rekonstrukce kliniky dětských infekčních nemocí a energeticky úsporná opatření objektu S

Název stavby

k.ú. Černá Pole [610771], 613 00 Brno- Černá Pole, ulice Černopolní 217/22a

Místo

Fakultní nemocnice Brno, Jihlavská 20, 625 00 Brno, IČO: 65269705

Stavebník

1.2.0.4.1_PAVILON S- KLINIKA DĚTSKÝCH INFEKČNÍCH NEMOCÍ

Stavební objekt

D.1.1 Architektonicko stavební řešení

Část dokumentace

Dokumentace pro provedení stavby

Stupeň dokumentace

PŮDORYSY 2NP,3NP,4NP- OBKLADY- BOUR. PRÁCE

Název výkresu

1:150

Měřítko

Formát

Číslo výkresu	Revize	Datum	Kótováno	Číslo zakázky	Sada
D.1.1.3.602	0	08/2025	mm	22_2408	

Ing. Filip Vacek
Projektant HIP

Ing. Marek Hrabal
Vypracoval

Ing. Filip Vacek
Odpovědný projektant