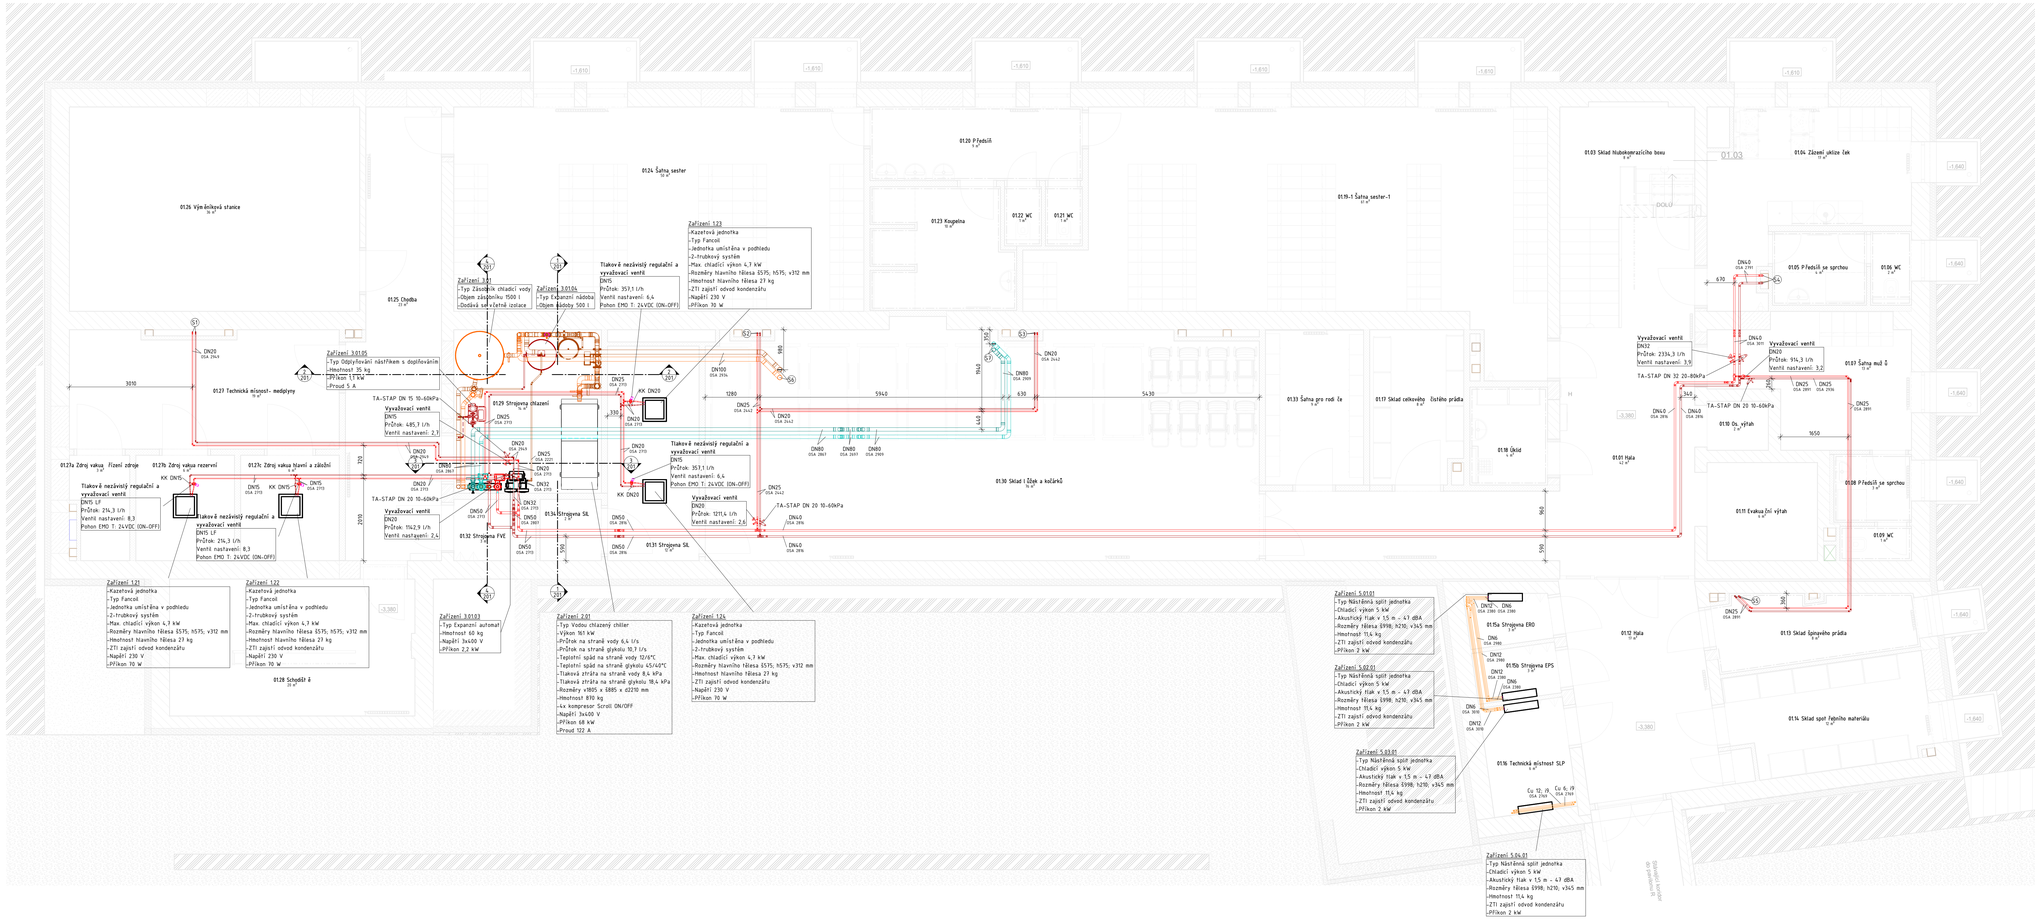

stavba / building

FN Brno - Rekonstrukce kliniky dětských infekčních nemocí a energeticky úsporná opatření objektu S

místo stav. / building site
k.ú. Černá Pole [610771], 613 00 Brno- Černá Pole, ulice Černopolní 217/22a

klient / client
Fakultní nemocnice Brno, Jihlavská 20, 625 00 Brno, IČO: 65269705

zpracovatel / consultant

SEBESTA Industries
make environment better

SEBESTA Industries s.r.o.
Nejedlého 1509
760 01 Zlín-Louky
tel: +420 608462339
email: info@sebesta-industries.com

zodpovědný projektant / project manager: **Ing. Marek Sebesta**
vypracoval / worked: **Bc. Valeria Novak**

část projektu - project part
1.2.0.4.1_PAVILON S
D 1.2.2b
Chlazení

schéma projektu / Key plan

autor/zaskrtlo/forrized by | datum / date: 09.2025 | zakázka/č.kontrakt no.: 2024.11-3
měřítko / scale: 1 : 50
počet formátů / format No.: 12xA4
stupeň dokumentace / project: **DPS** | 001

název výkresu / drawing title
Půdorys 1PP