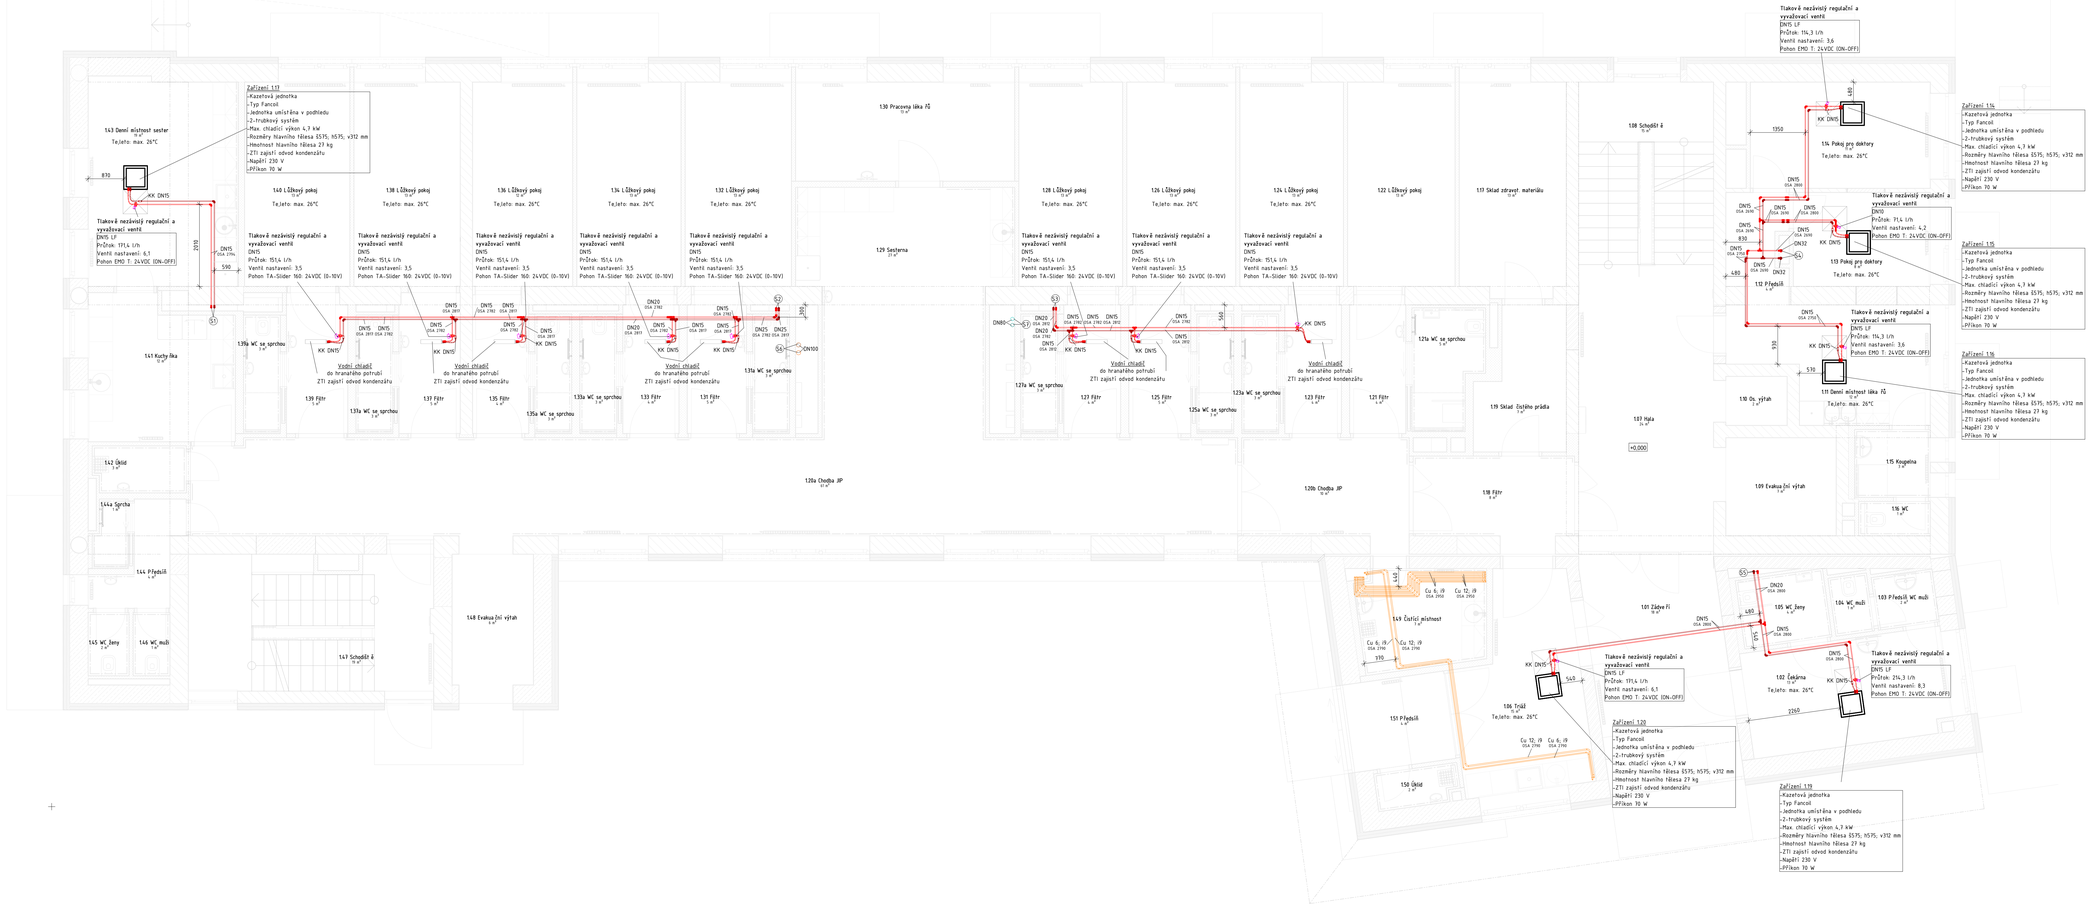

POZNÁMKY

POTRUBÍ JE Z NEREZOVÉ OCELI OZNAČOVÁNO DN, POKUD NENÍ UVEDENO JINAK
POTRUBÍ MUSÍ BÝT IZOLOVÁNO NÁVLEKOVOU IZOLACÍ S MIN. TLOUŠŤKOU STĚNY 20 MM.
U CHLADÍCÍCH ROZVODŮ MUSÍ BÝT IZOLACE PROVEDENA PAROTĚSNĚ
PROSTUPY POŽÁRNÝM KONSTRUKCEMI MUSÍ BÝT UTĚSNĚNY DLE POŽÁRNĚ BEZPEČNOSTNÍHO ŘEŠENÍ STAVBY
SOUSTAVY REGULAČNÍCH A UZAVÍRACÍCH ARMATUR MUSÍ OBSAHOVAT REVIZNÍ DVÍŘKA MIN. 300×300 MM
ROZVODY POTRUBÍ NESMÍ BÝT VEDENY V DILATAČNÍCH SPÁRÁCH, DILATAČNÍ KOMPENZACE MUSÍ BÝT ŘEŠENA OHYBEM NEBO KOMPENZÁTORY
ODVZDUŠNĚNÍ A VYPOUŠTĚNÍ POTRUBÍ ZAJISTIT V NEJNIŽŠÍCH BODECH, ODVZDUŠNĚNÍ V NEJVYŠŠÍCH BODECH
PŘED UVEDENÍM DO PROVOZU SE SYSTÉM PROPLÁCHNE A NAPUSTÍ VODOU. JEDNOTLIVÉ SMYČKY SE MUSÍ DŮKLADNĚ ODVZDUŠNIT. POTÉ PROVÉST TLAKOVOU ZKOUŠKU DLE ČSN EN 1264 (DOPORUČENO MIN. 48 H)
PŘI CHLADÍCÍ ZKOUŠCE DOREGULOVAT PŘEDNASTAVENÍ VENTILŮ
MAX. VZDÁLENOSTI UCHYCENÍ POTRUBÍ DLE KONKRÉTNÍHO MATERIÁLU
MONTÁŽ INSTALACÍ SE PŘEDPOKLÁDÁ S POUŽITÍM TYPOVÝCH ZÁVĚSNÝCH SYSTÉMŮ
ROZVODY POTRUBÍ PŘED MONTÁŽÍ NUTNO KOORDINOVAT S OSTATNÍMI PROFESEMI, ZEJMÉNA S VZT A EPS
MONTÁŽNÍ PROSTORY U ZAŘÍZENÍ MUSÍ BÝT ZACHOVÁNY DLE POŽADAVKŮ VÝROBCE (PRO SERVISNÍ PŘÍSTUP)

stavba / building
FN Brno - Rekonstrukce kliniky dětských infekčních nemocí a energeticky úsporná opatření objektu S

místo stav. / site
k.ú. Černá Pole [610771], 613 00 Brno- Černá Pole, ulice Černopolní 217/22a

klient / client
Fakultní nemocnice Brno, Jihlavská 20, 625 00 Brno, IČO: 65269705

spracovatel / consultant
SEBESTA Industries
make environment better
SEBESTA Industries s.r.o.
Nejvyšších 1509
760 01 Zlín-Louky
tel: +420 608642339
email: info@sebesta-industries.com

zodpovědný projektant / project manager: **Ing. Marek Sebesta**
vypracoval / worked: **Bc. Valeria Novak**

část projektu / project part
1.2.0.4.1_PAVILON S
D 1.2.2b
Chlazení

schéma projektu / Key plan

autor(izace/kontrola)/revized by
datum / date: 09.2025
měřítko / scale: 1 : 50
počet formátů / format No.: 12xA4
zakázka č./contract no.: 2024.11-3
stupeň dokumentace / project: **DPS**
číslo: **101**

název výkresu / drawing title
Půdorys 1NP